№ пом.	Наименование	Площадь, м2	Периметр, п.м.
1.	**ОТДЕЛ - КС**		
1.1	Ресепшен	54,2	47,4
1.2	Кабинет ген.директора	28,4	22,0
1.3	Переговорная комната	31,9	23,6
1.4	Рабочая зона	30,9	23,1
1.5	Рабочая зона	58,8	31,0
1.6	Рабочая зона	68,7	37,7
1.7	Гардероб	12,5	14,7
1.8	Коридор	8,1	14,3
1.9	Мини- кухня	13,3	17,1
1.10	Архив	20,4	20,2
Итого поотделу КС		327,2	251,1
2.	**ОТДЕЛ - РБС**		
2.1	Ресепшен	10,4	13,0
2.2	Кабинет ген.директора	20,4	18,2
2.3	Кабинет	15,4	16,2
2.4	Переговорная комната	23,6	20,9
2.5	Кладовка	11,5	14,3
2.6	Рабочая зона	69,6	33,5
2.7	Коридор	5,6	11,4
2.8	С\у мужской	2,3	6,3
2.9	С\у женский	2,3	6,3
Итого по отделу РБС		161,1	140,1
3.	**ОТДЕЛ - НЕОПРИНТ**		
3.1	Ресепшен	28,3	22,3
3.2	Кабинет ген.директора	17,3	16,8
3.3	Кабинет ген.директора	15,8	16,4
3.4	Переговорная комната	8,3	11,6
3.5	Переговорная комната	23,3	20,5
3.6	Рабочая зона	127,0	68,3
3.7	Мини- кухня	6,2	10,0
Итого по отделу НЕОПРИНТ		226,2	165,9
4.	**ОТДЕЛ - СМ ТРЕЙД**		
4.1	Гл.бухгалтер	11,8	20,5
4.2	Бухгалтерия	58,5	17,6
4.3	Фин. Служба	35,2	17,4
4.4	Отдел сервиса и монтажа СЗ	22,1	24,1
4.5	Касса	11,1	14,0
4.6	Зам.ген.директора	14,7	15,7
4.7	Кадры	16,6	27,2
4.8	Зам.ген.директора	16,2	29,3
4.9	Исполнительный директор	14,6	14,7
4.10	IT- отдел	27,0	21,7
4.11	Серверная	8,2	
4.12	Кабинет	9,5	13,3
4.13	Reception	29,5	12,8
4.14	Демозал	22,6	
4.15	АХО транс. Отдел	33,7	
4.16	Переговорная HR	10,7	
4.17	Архив, кладовка	8,5	
4.18	Коридор	33,8	
4.19	Коммерческий директор	18,0	
4.20	Ген.директор	24,4	
4.21	ДСЗ	134,0	
4.22	Отдел закупок	15,7	
4.23	Коридор	14,4	
Итого по блоку СМ ТРЕЙД		590,8	134,7
5.	**ОТДЕЛ - УК**		
5.1	Кабинет директора	19,8	19,0
5.2	Кабинет	30,5	23,7
5.3	Рабочая зона	15,2	17,4
Итого по отделу УК		65,5	60,1
6.	**ОБЩИЕ ЗОНЫ**		
6.1	Общий холл	24,9	27,4
6.2	Общий коридор\ тамбур	12,6	22,2
6.3	С\у мужской	9,5	12,5
6.4	С\у женский	9,5	12,5
6.5	Общий коридор\ тамбур	16,6	29,2
6.6	С\у мужской	9,8	16,3
6.7	С\у женский	9,3	16,0
6.8	Кроссовая	8,0	12,4
6.9	Щитовая	1,0	4,0
Итого по ОБЩИМ ЗОНАМ		101,2	152,5
Итого по этажу		1472,0	#ССЫЛКА!

Условные обозначения

- Шаровой кран запорный
- Балансировочный клапан ручной
- Теплоизоляция
- Касетный фанкойл
- Настенный или напольно–потолочны

Примечание:

1. Конденсат от кондиционера врезать с разрывом струи в систему канализации через гидрозатвор;
2. Точную привязку фанкойлов выполнить в соответствии с планом потолков;
3. Монтаж, испытание и пуск систем производить в соответствии со СНиП 3.05.01–85 и рекомендациями фирм производителей балансировочной арматуры;
4. В верхних точках установить автоматические воздухоотводчики;
5. Трубопроводы в местах пересечения перекрытий, внутренних стен и перегородок проложить в гильзах из негорючих материалов.

Обозначение трубопроводов

- X1 — Подающий трубопровод холодоснабжения
- X2 — Обратный трубопровод холодоснабжения
- Д — Дренаж

Согласовано:

инв.N подл.	подпись и дата	взам. инв. N

Кондиционирование.
План 17 этажа.

Формат А2

Схема холодоснабжения и дренажа левая половина

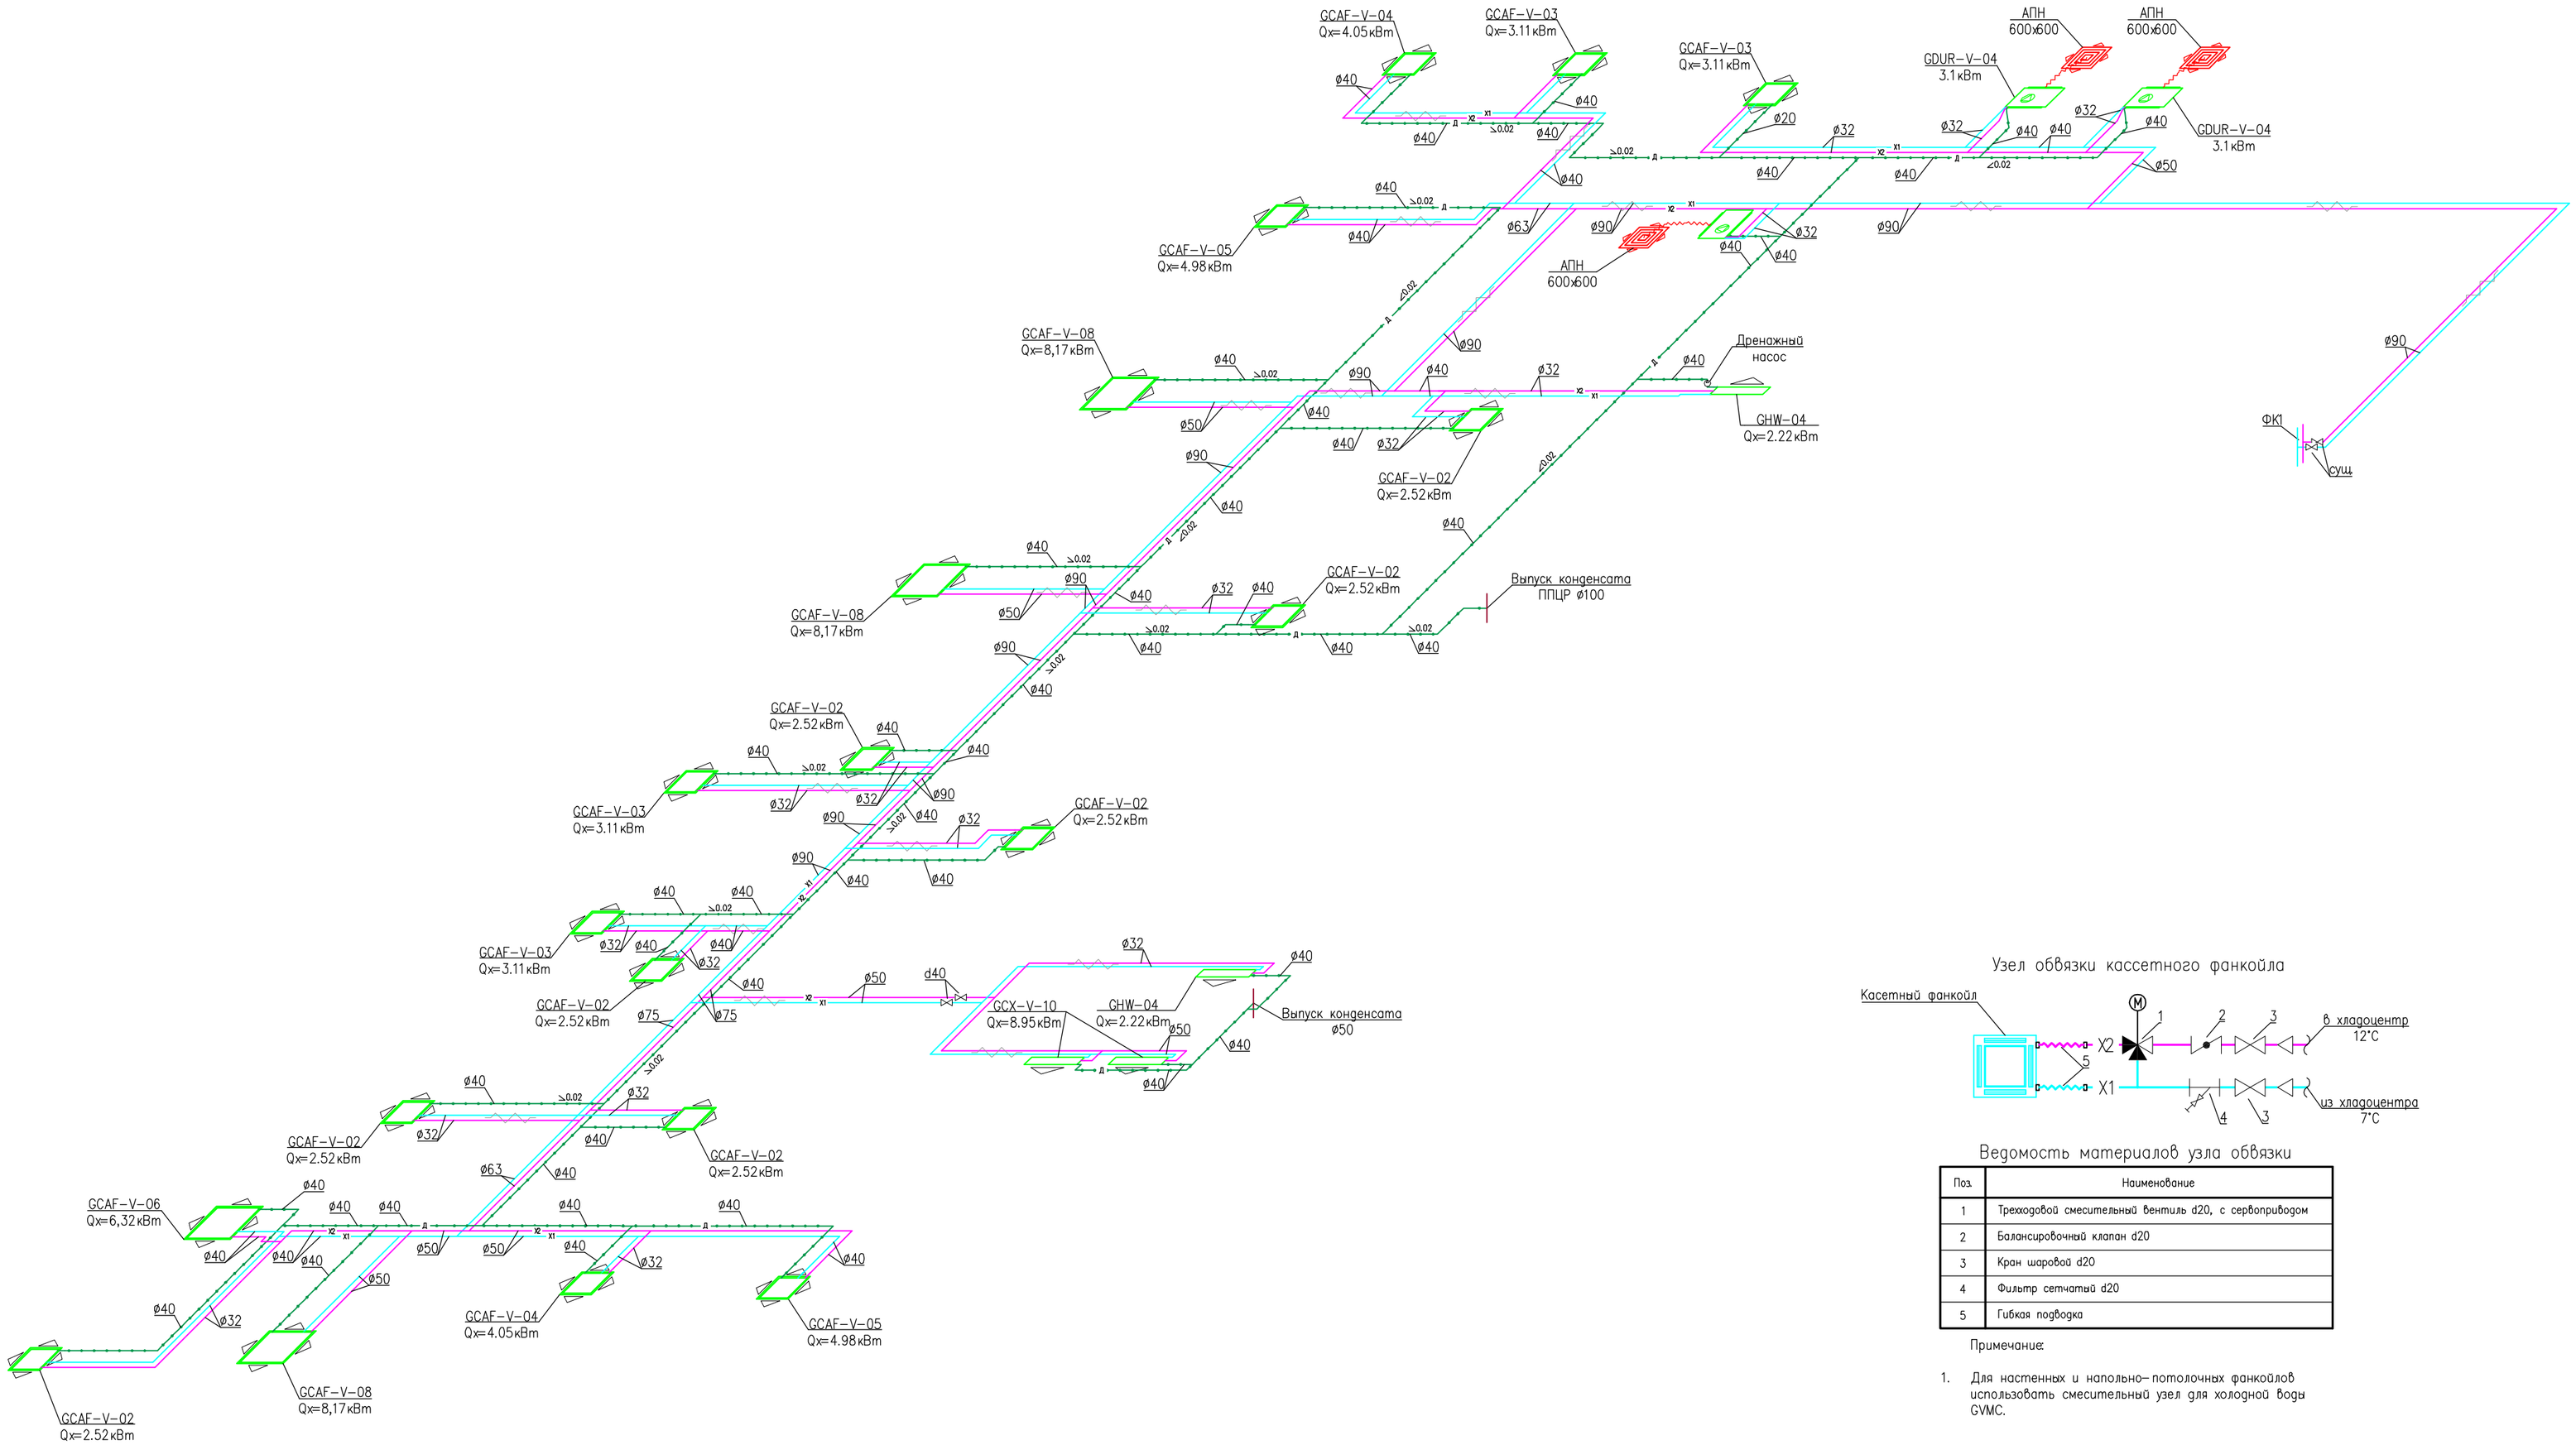

Узел обвязки кассетного фанкойла

Ведомость материалов узла обвязки

Поз.	Наименование
1	Трехходовой смесительный вентиль d20, с сервоприводом
2	Балансировочный клапан d20
3	Кран шаровой d20
4	Фильтр сетчатый d20
5	Гибкая подводка

Примечание:

1. Для настенных и напольно-потолочных фанкойлов использовать смесительный узел для холодной воды GVMC.

Примечание:

1. Конденсат от кондиционера врезать с разрывом струи в систему канализации через гидрозатвор;
2. Точную привязку фанкойлов выполнить в соответствии с планом потолков;
3. Монтаж, испытание и пуск систем производить в соответствии со СНиП 3.05.01-85 и рекомендациями фирм производителей балансировочной арматуры;
4. В верхних точках установить автоматические воздухоотводчики;
5. Трубопроводы в местах пересечения перекрытий, внутренних стен и перегородок проложить в гильзах из негорючих материалов.

Условные обозначения

- Шаровой кран запорный
- Балансировочный клапан ручной
- Теплоизоляция
- Касетный фанкойл
- Настенный или напольно-потолочный фанкойл

Обозначение трубопроводов

- X1 — Подающий трубопровод холодоснабжения
- X2 — Обратный трубопровод холодоснабжения
- Д — Дренаж

Согласовано:

инв.N подл. | подпись и дата | взам. инв. N

Кондиционирование.
Схема холодоснабжения и дренажа левой половины.

Формат А2

Схема холодоснабжения и дренажа правая половина

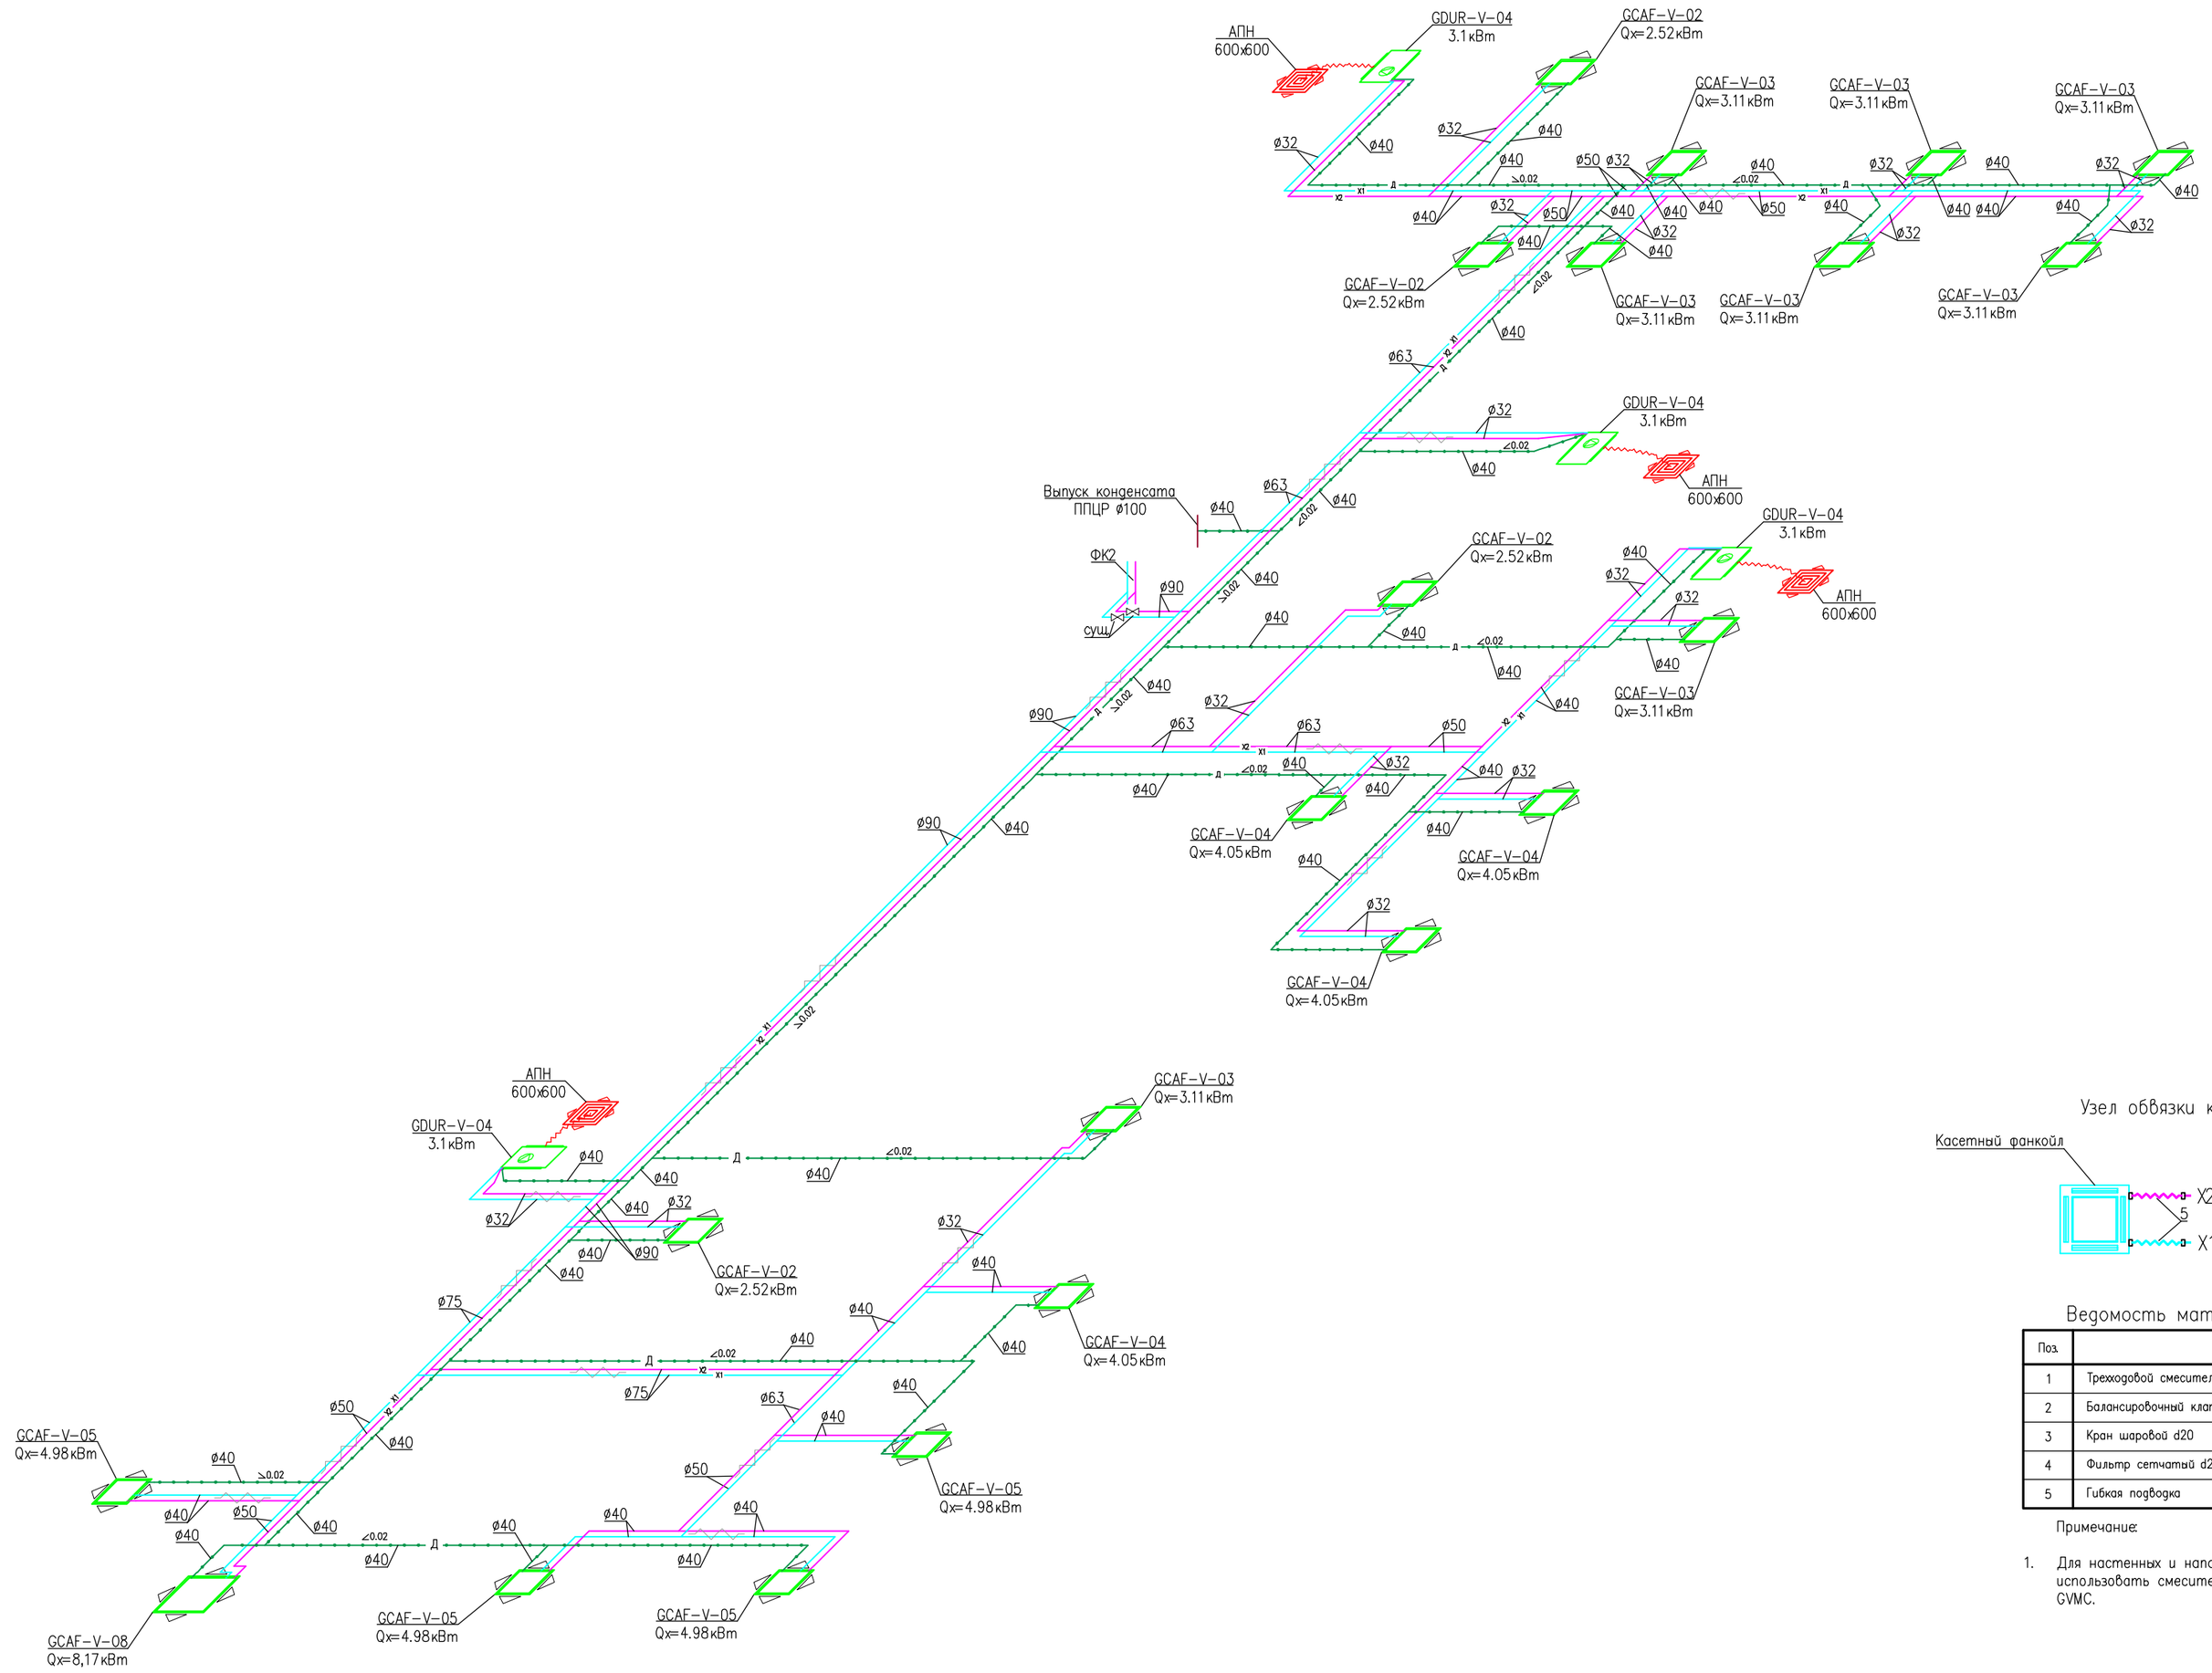

Узел обвязки кассетного фанкойла

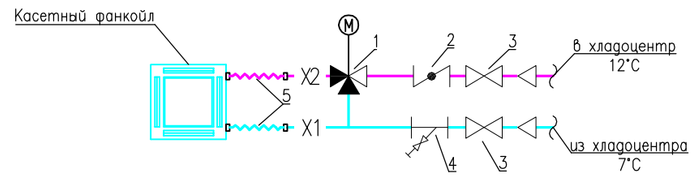

Ведомость материалов узла обвязки

Поз.	Наименование
1	Трехходовой смесительный вентиль d20, с сервоприводом
2	Балансировочный клапан d20
3	Кран шаровой d20
4	Фильтр сетчатый d20
5	Гибкая подводка

Примечание:

1. Для настенных и напольно-потолочных фанкойлов использовать смесительный узел для холодной воды GVMC.

Примечание:

1. Конденсат от кондиционера врезать с разрывом струи в систему канализации через гидрозатвор;
2. Точную привязку фанкойлов выполнить в соответствии с планом потолков;
3. Монтаж, испытание и пуск систем производить в соответствии со СНиП 3.05.01-85 и рекомендациями фирм производителей балансировочной арматуры;
4. В верхних точках установить автоматические воздухоотводчики;
5. Трубопроводы в местах пересечения перекрытий, внутренних стен и перегородок проложить в гильзах из негорючих материалов.

Условные обозначения

- Шаровой кран запорный
- Балансировочный клапан ручной
- Теплоизоляция
- Касетный фанкойл
- Настенный или напольно-потолочный фанкойл

Обозначение трубопроводов

- X1 — Подающий трубопровод холодоснабжения
- X2 — Обратный трубопровод холодоснабжения
- Д — Дренаж

Согласовано:

инв.N подл. | подпись и дата | взам. инв. N

Кондиционирование.
Схема холодоснабжения и дренажа правой половины.

Формат А2