


ПЛАН НАСОСНОЙ СТАНЦИИ НА ОТМ 0,000

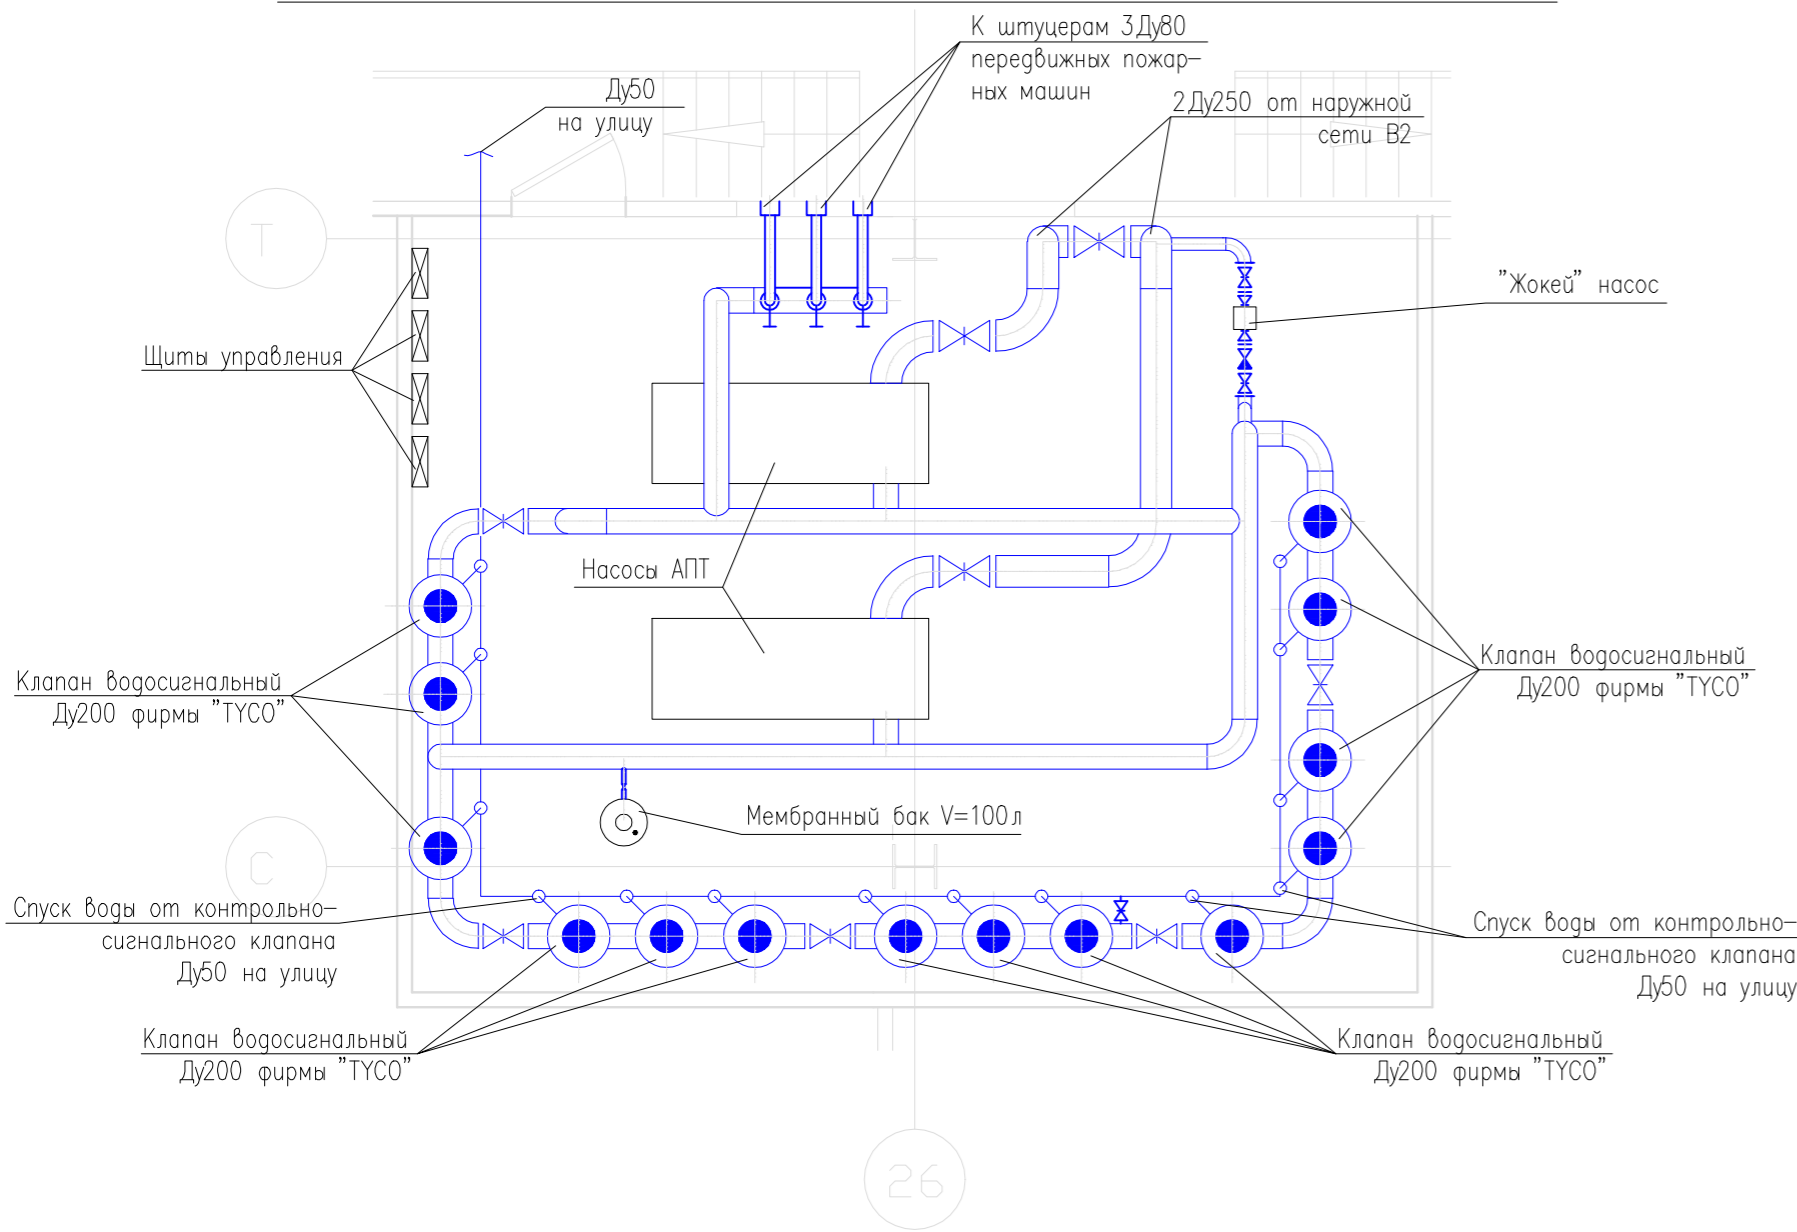

СПЕЦИФИКАЦИЯ НАСОСНОЙ СТАНЦИИ

NNпоз.	Обозначение	Наименование	Количество
1	100E50A	Насос центробежный консольный Q=324м3/час, Н=42,0м. с э/г N=75,0кВт.	2 шт.
2	MXV 25-207	Насос центробежный ("Жокей") Q=3,6м3/час, Н =80м, с эл. двигателем N=1,1кВт. фирмы - CALPEDA	1 шт.
3	F200	Клапан спринклерный "мокрый" в комплекте с обвязкой, замедляющей камерой мод. F211, сигнализатором давления мод. PS10-2A, Ду200 фирмы "ТУСО"	14 комплектов
4а	VR3448-02	Затвор дисковый, межфланцевый Ду250мм. фирмы - "ТЕСОFI"	5шт.
4б	VR3448-02	Затвор дисковый, межфланцевый Ду200мм. фирмы - "ТЕСОFI"	23шт.
4б	VR3448-02	Затвор дисковый, межфланцевый Ду80мм. фирмы - "ТЕСОFI"	3шт.
4г	VR3448-02	Затвор дисковый, межфланцевый Ду50мм. фирмы - "ТЕСОFI"	2шт.
5б	CB3440	Клапан обратный, поворотный, фланцевый Ду200мм. фирмы - "ТЕСОFI"	2шт.
5б	CB3445	Клапан обратный, поворотный, фланцевый Ду80мм. фирмы - "ТЕСОFI"	3шт.
5г	CB3445	Клапан обратный, поворотный, фланцевый Ду50мм. фирмы - "ТЕСОFI"	1шт.
6	МП-3у	Манометр показывающий D=100мм, 0-16 bar, A1/2"	2шт.
7	ЭКМ	Манометр показывающий электроконтактный D=100мм, 0-16 bar, A1/2"	5шт.
8	PS10-2A	Сигнализатор давления универсальный фирмы - "POTTER"	28шт.
9		Кран шаровой Ду25мм. (Италия)	2шт.
10	14M1	Кран трехходовой натяжной для манометра ВР/НР, 1/2" PN25 SUK	7шт.
11	Maxivarem LS	Мембранный бак вертикального исполнения V=100л. фирма "Varem".	1шт.

АКСОНОМЕТРИЧЕСКАЯ СХЕМА

