


План несущих балок стропильной системы

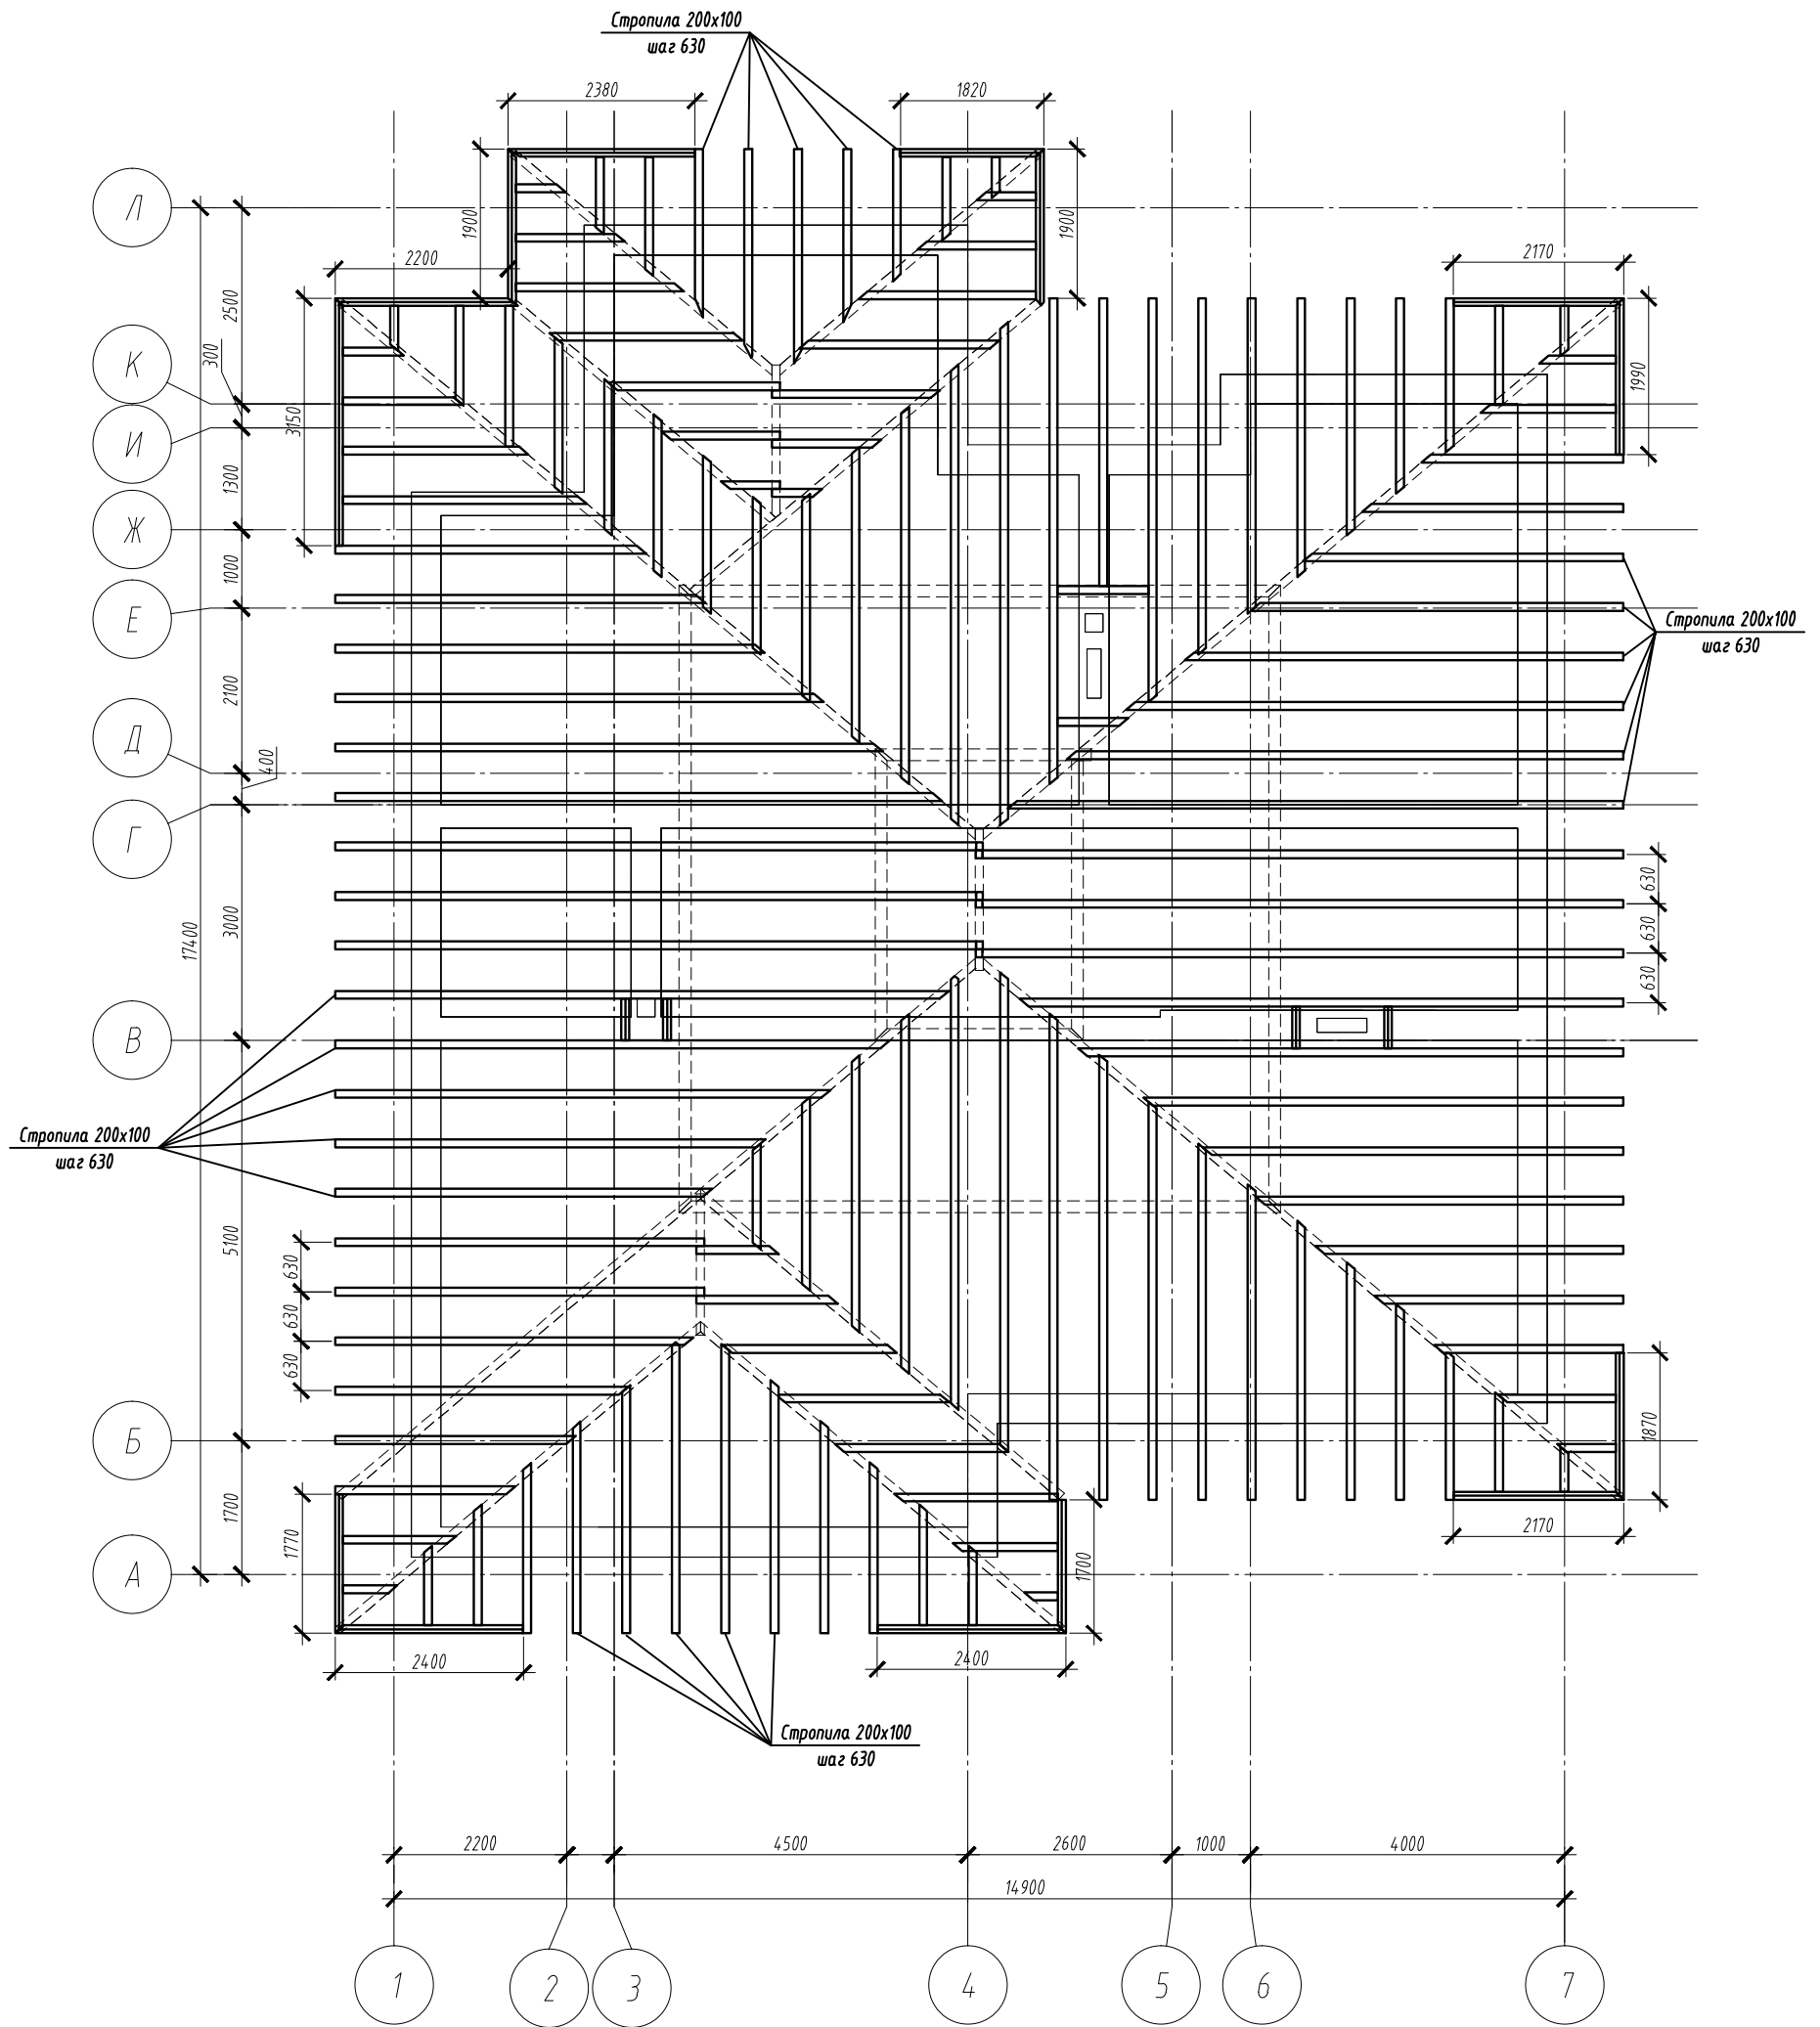

Спецификация деревянных конструкций				
Поз.	Марка элемента	Наименование	Объем	Примечания
1	Стойки	Брус 150x150	0,6м ³	
2	Брус	Брус 150x150	1,0м ³	
3	Балки	Брус 200x100	1,8м ³	
4	Стропила	Брус 200x100	10,6м ³	
		ИТОГО	14,0м ³	