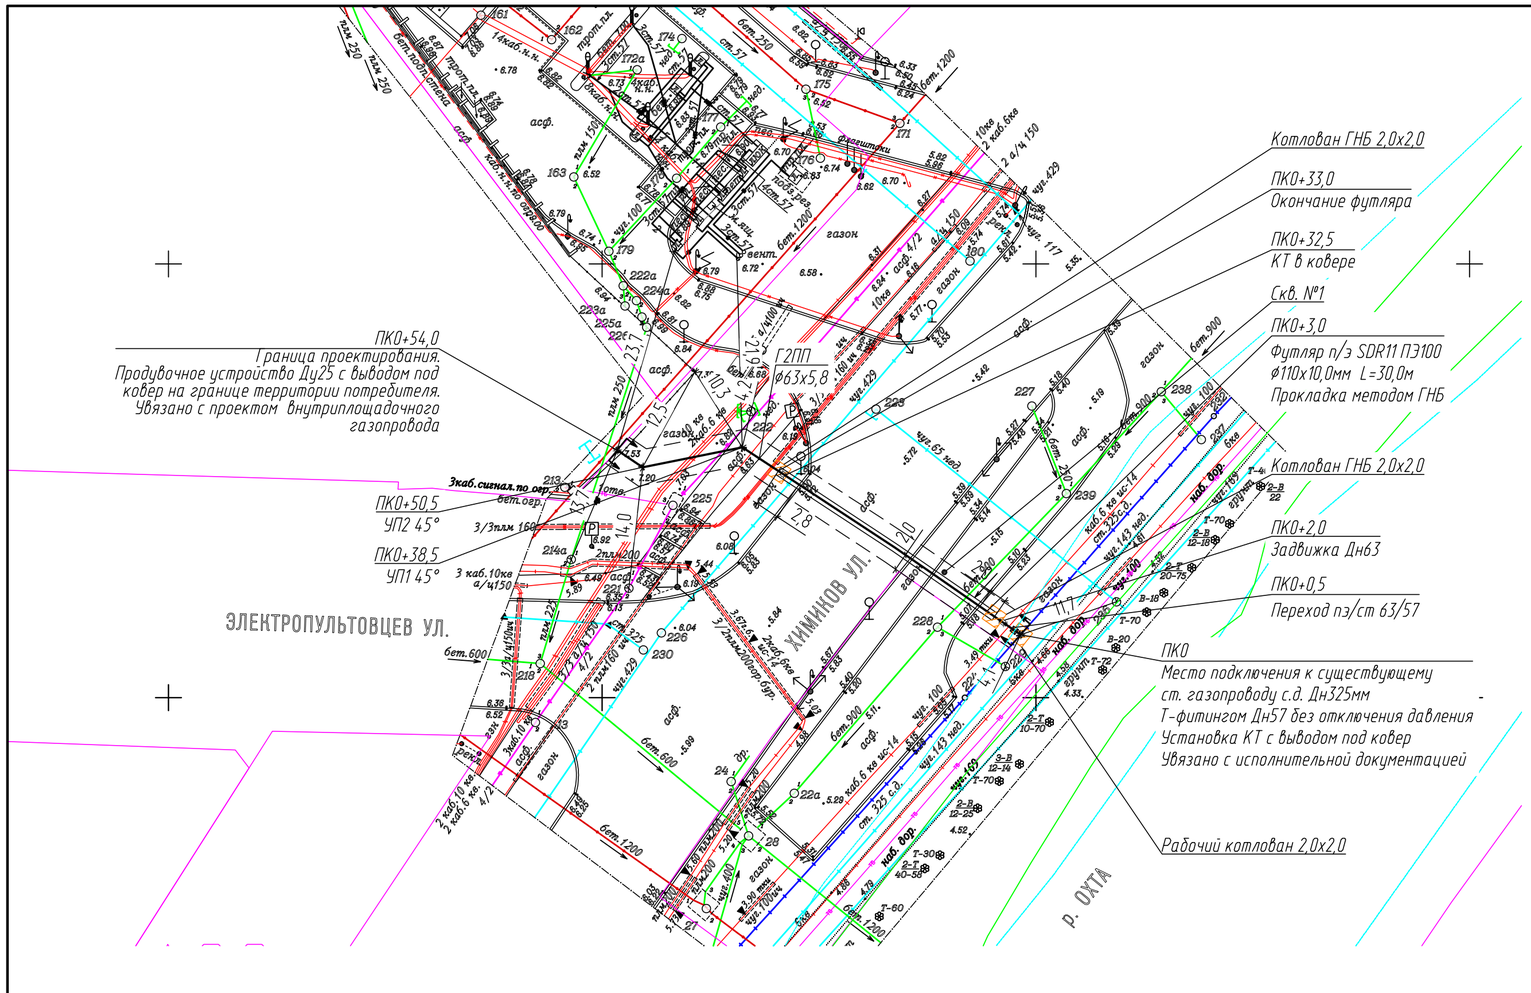

ПК0. Схема подключения проектного газопровода с.д. Дн57мм к существующему газопроводу с.д. Дн.325мм по технологии Ravetti без снижения давления

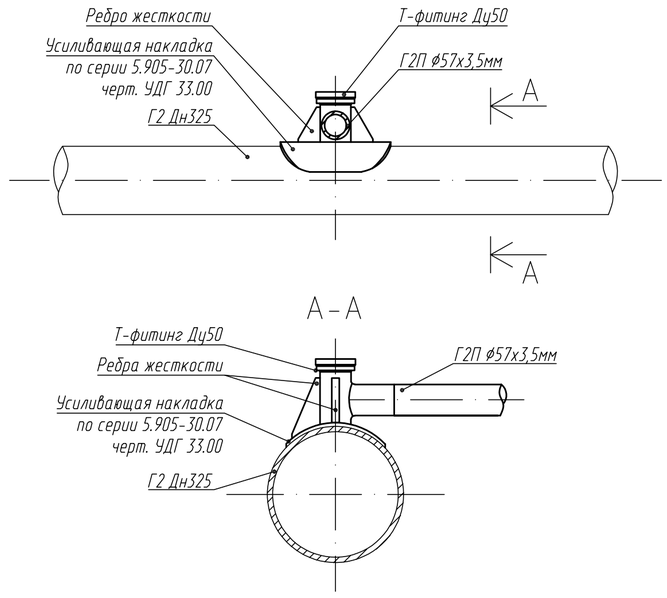

Условные обозначения

Обозначение	Наименование
Г2ПП	Проектируемый подземный п/э газопровод с.д.
Г2П	Проектируемый подземный ст. газопровод с.д.
Г2	Существующий ст. газопровод с.д. Дн325мм
	Отключающее устройство
	Ковер
	Переход пэ/ст
	Охранная зона газопровода
	Границы земельных участков

Взам. инв. N

Подп. и дата

Инв. N подл.

Изм.	Кол. уч.	Лист	№ док.	Подп.	Дата

Стадия	Лист	Листов