


План

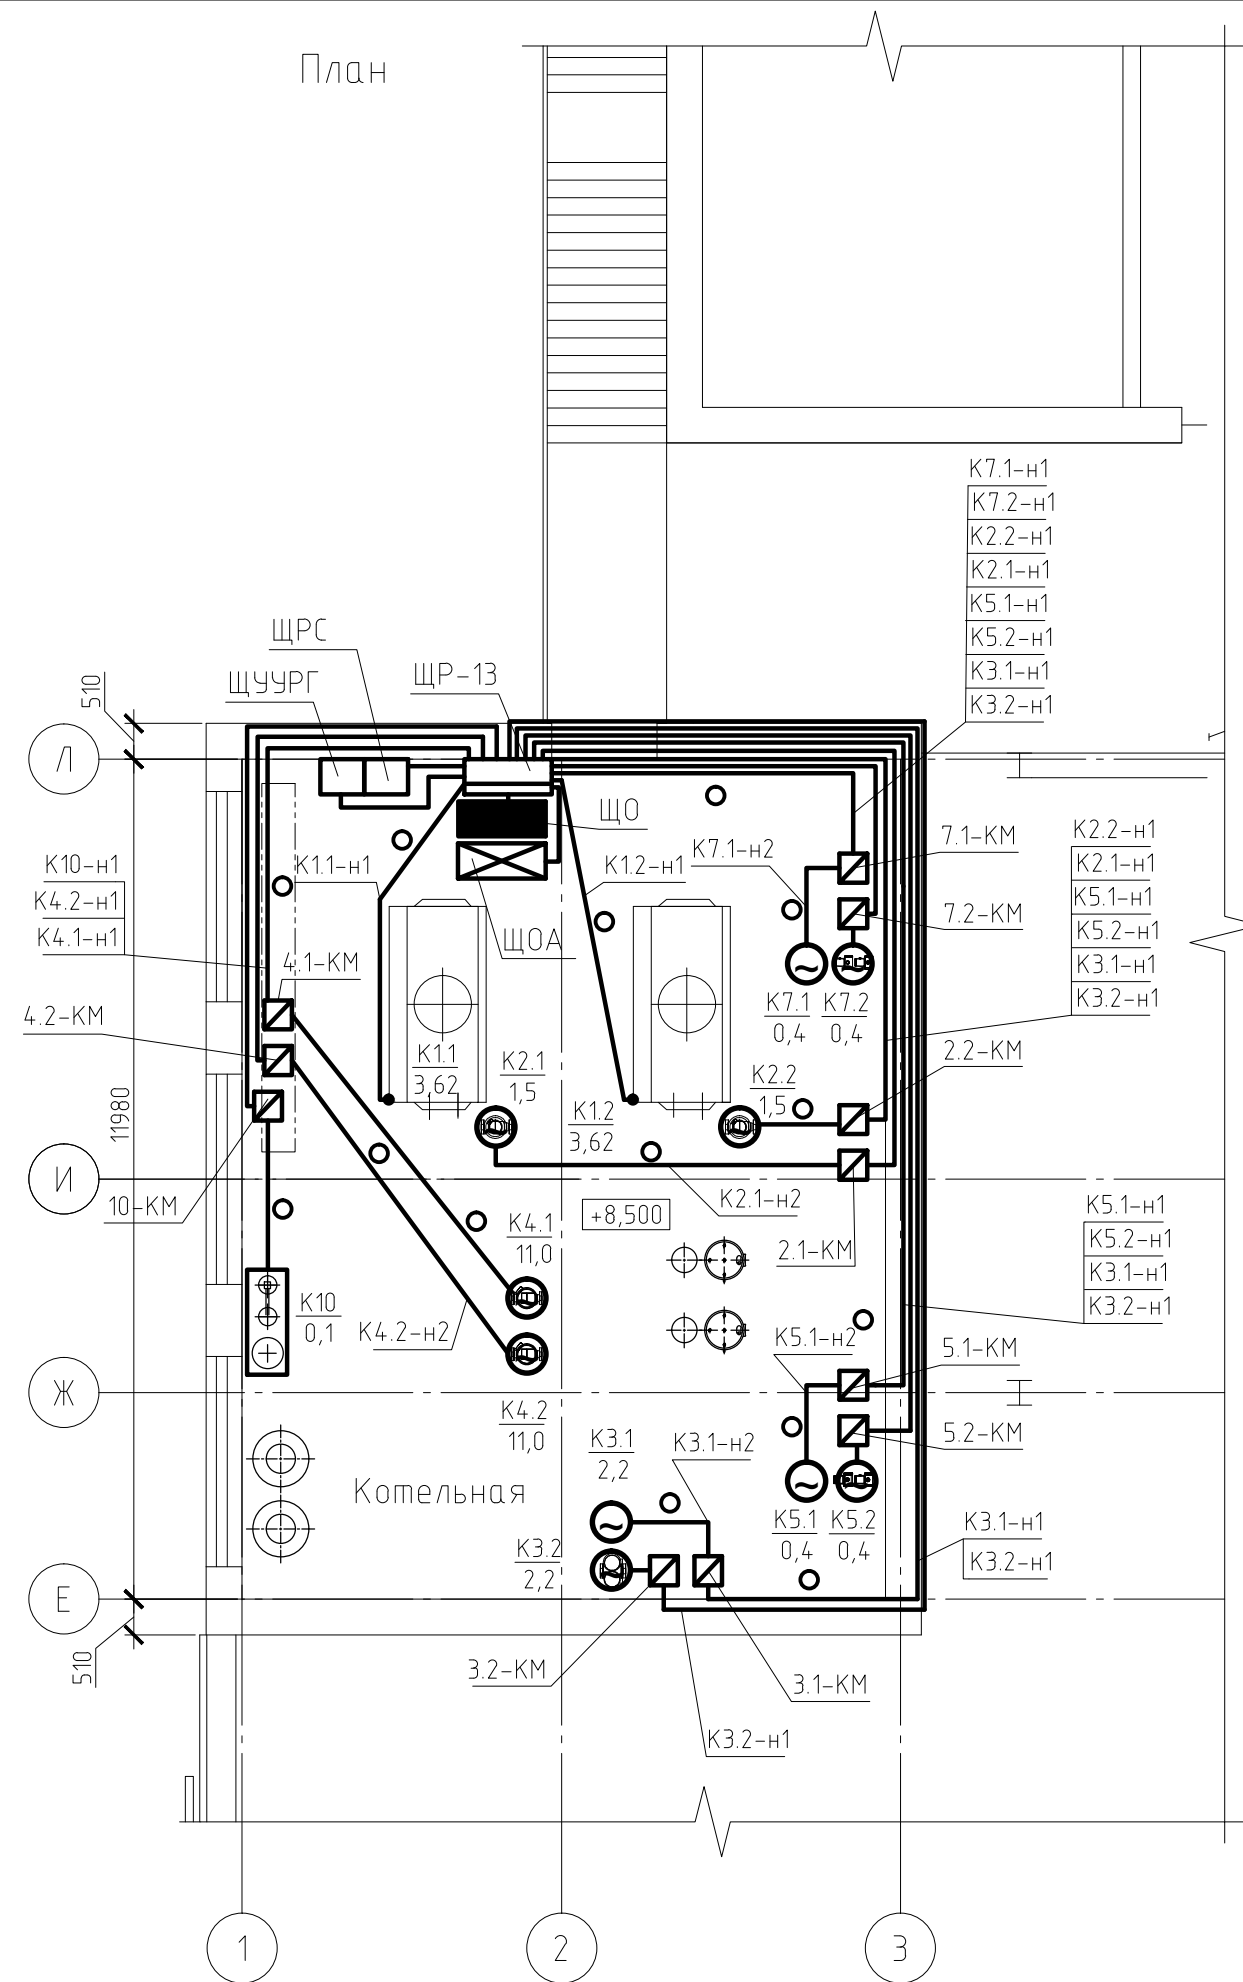

- 1 Электропитание токоприемников котельной осуществляется от силового учетно-распределительного щита ЩР-13, в качестве которого принят щит с аппаратурой производства Schneider Electric и IEK.
- 5 Защита и ручное управление насосами осуществляется магнитными пускателями, автоматическое управление - со щита ЩРС.
- 6 Силовая распределительная сеть выполняется кабелем ВВГнг, прокладываемым в гофротрубах по стенам с креплением скобами и в стальных трубах в подготовке пола.
- 7 Щиты ЩРС и ЩУУРГ учтены в разделе автоматизации.

УСЛОВНЫЕ ОБОЗНАЧЕНИЯ И ИЗОБРАЖЕНИЯ

Электроприемник с двигателем	
номер электроприемника по плану	$\frac{1}{0,4}$
мощность электроприемника в кВт	

7459-12-43/21-00-ЭМ					
Котельная производственно-бытового корпуса мощностью 2 МВт в г. Краснодаре					
Изм.	Кол. уч.	Лист	№ док.	Подп.	Дата
2	-	Зам.	1318-14		10.14
					10.14
					10.14
					10.14
План расположения электрооборудования и прокладки электрических сетей					

Согласовано

Взам. инв. №

Подп. и дата

Инв. № подл.