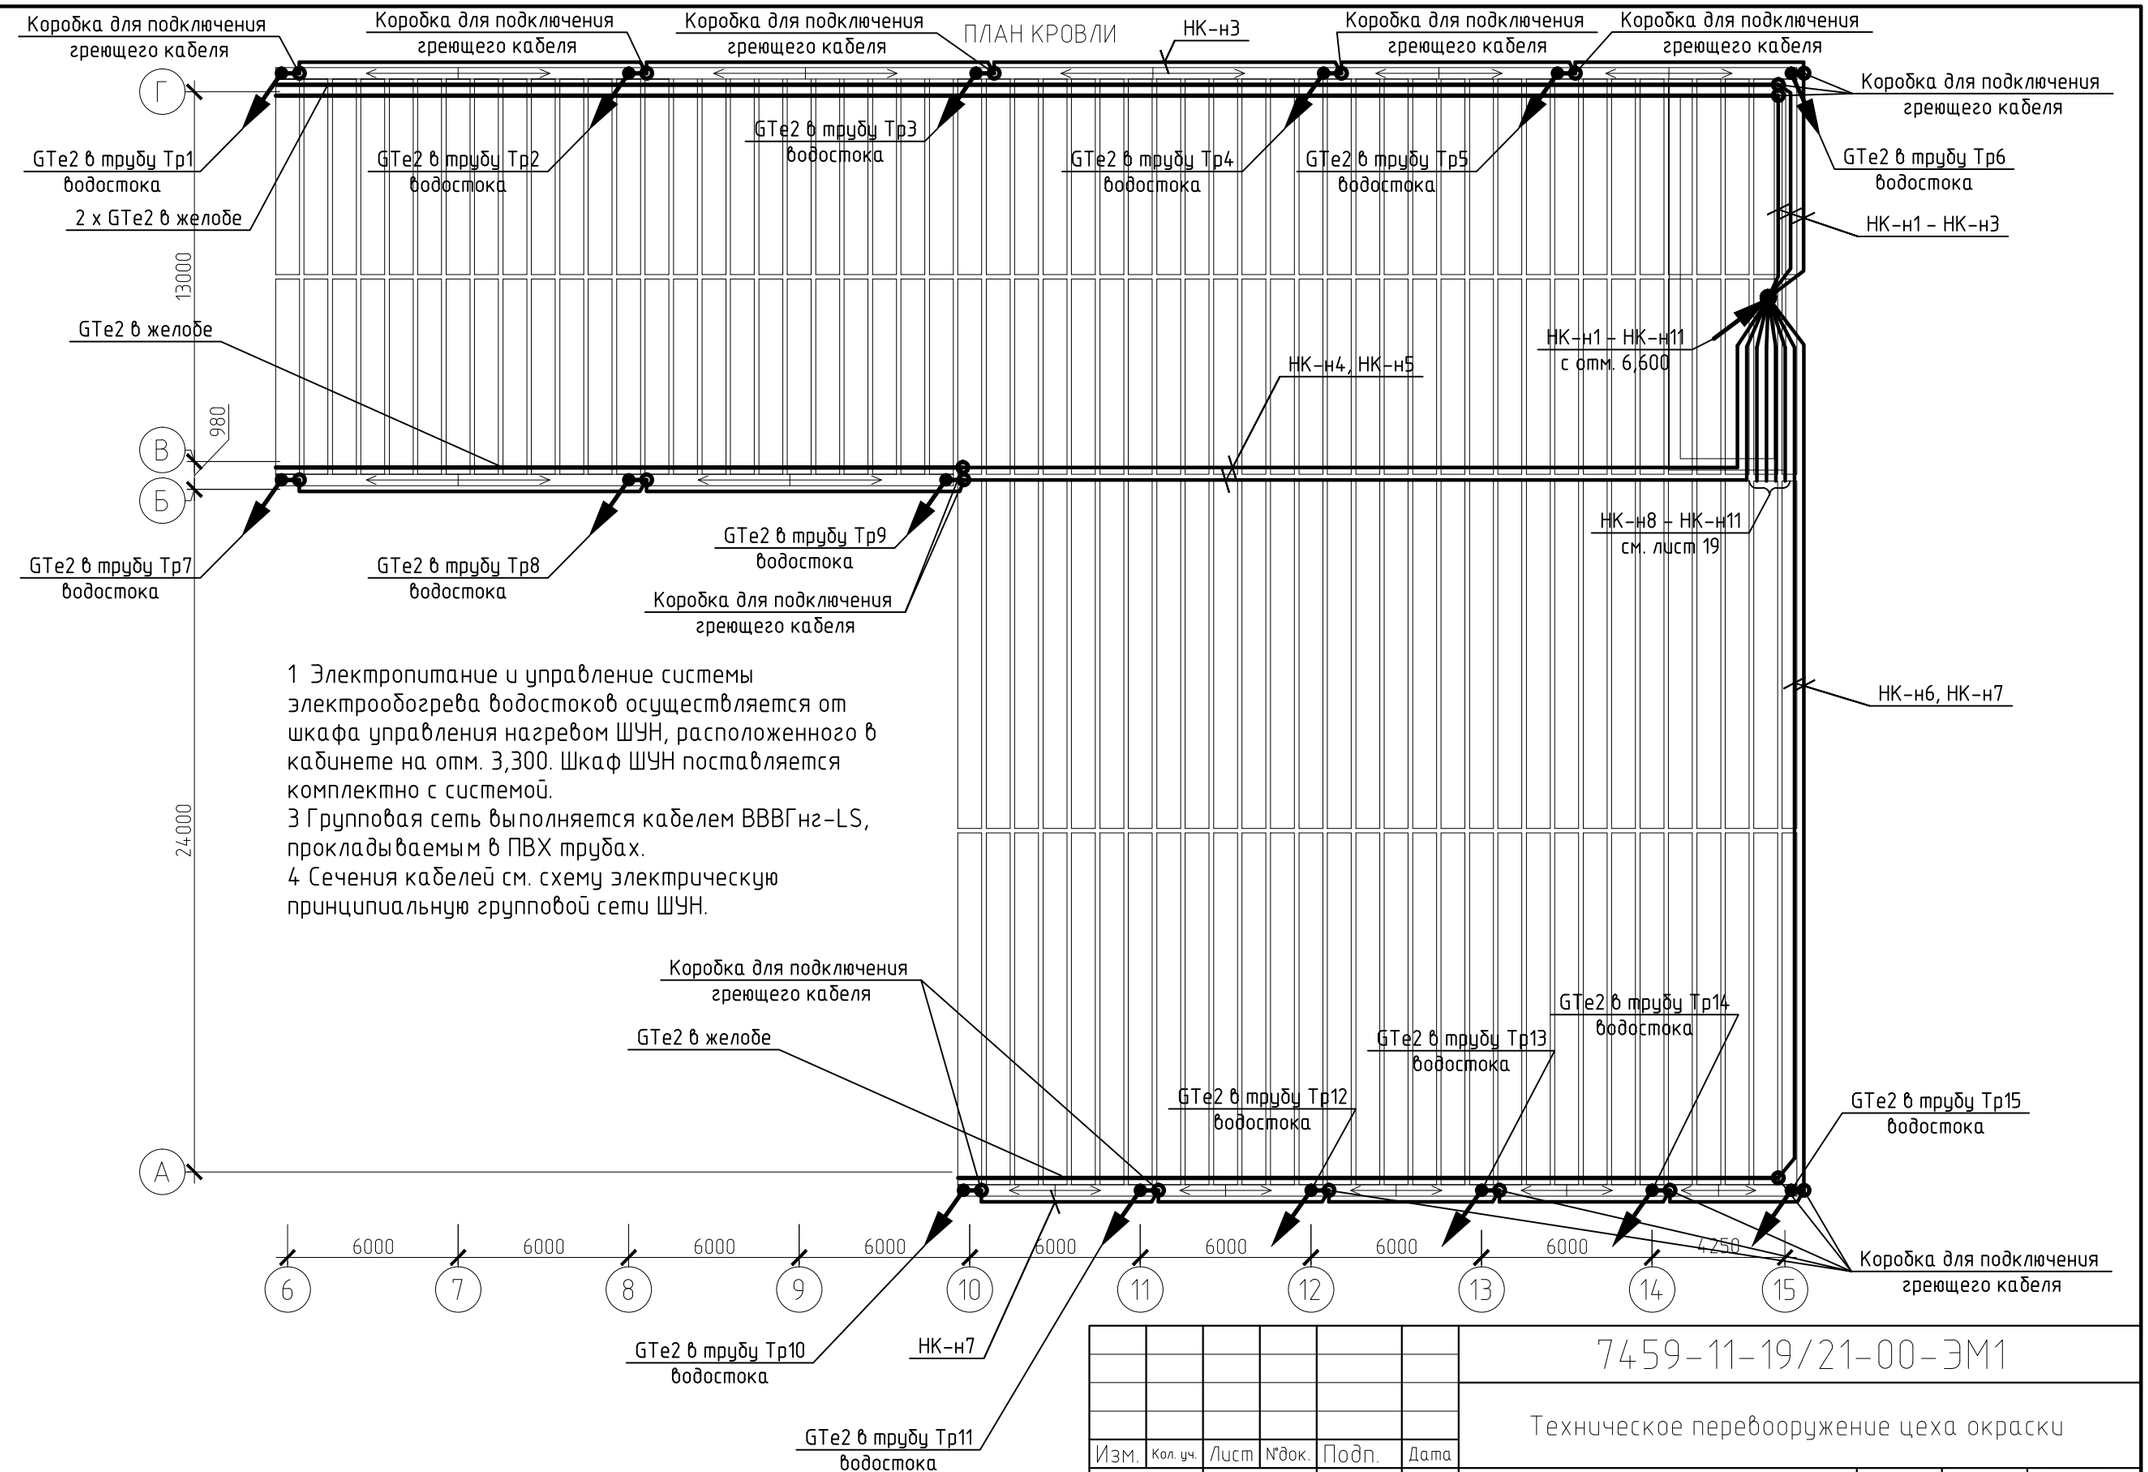

1 Электропитание и управление системы электрообогрева водостоков осуществляется от шкафа управления нагревом ШУН, расположенного в кабинете на отм. 3,300. Шкаф ШУН поставляется комплектно с системой.
3 Групповая сеть выполняется кабелем ВВВГнг-LS, прокладываемым в ПВХ трубах.
4 Сечения кабелей см. схему электрическую принципиальную групповой сети ШУН.

Согласовано

Взам. инв. №

Подп. и дата

Инв. № подл.

Изм.	Кол. уч.	Лист	№док.	Подп.	Дата
ГИП					04.12
Разработал		Лимонтова			04.12
Н.контр.					04.12

7459-11-19/21-00-ЭМ1

Техническое перевооружение цеха окраски

Стадия	Лист	Листов
Р	18	

План расположения системы электрообогрева водостоков кровли

Формат А3