


Согласовано

Инв. № подл.	Подп. и дата.	Взам. инв. №

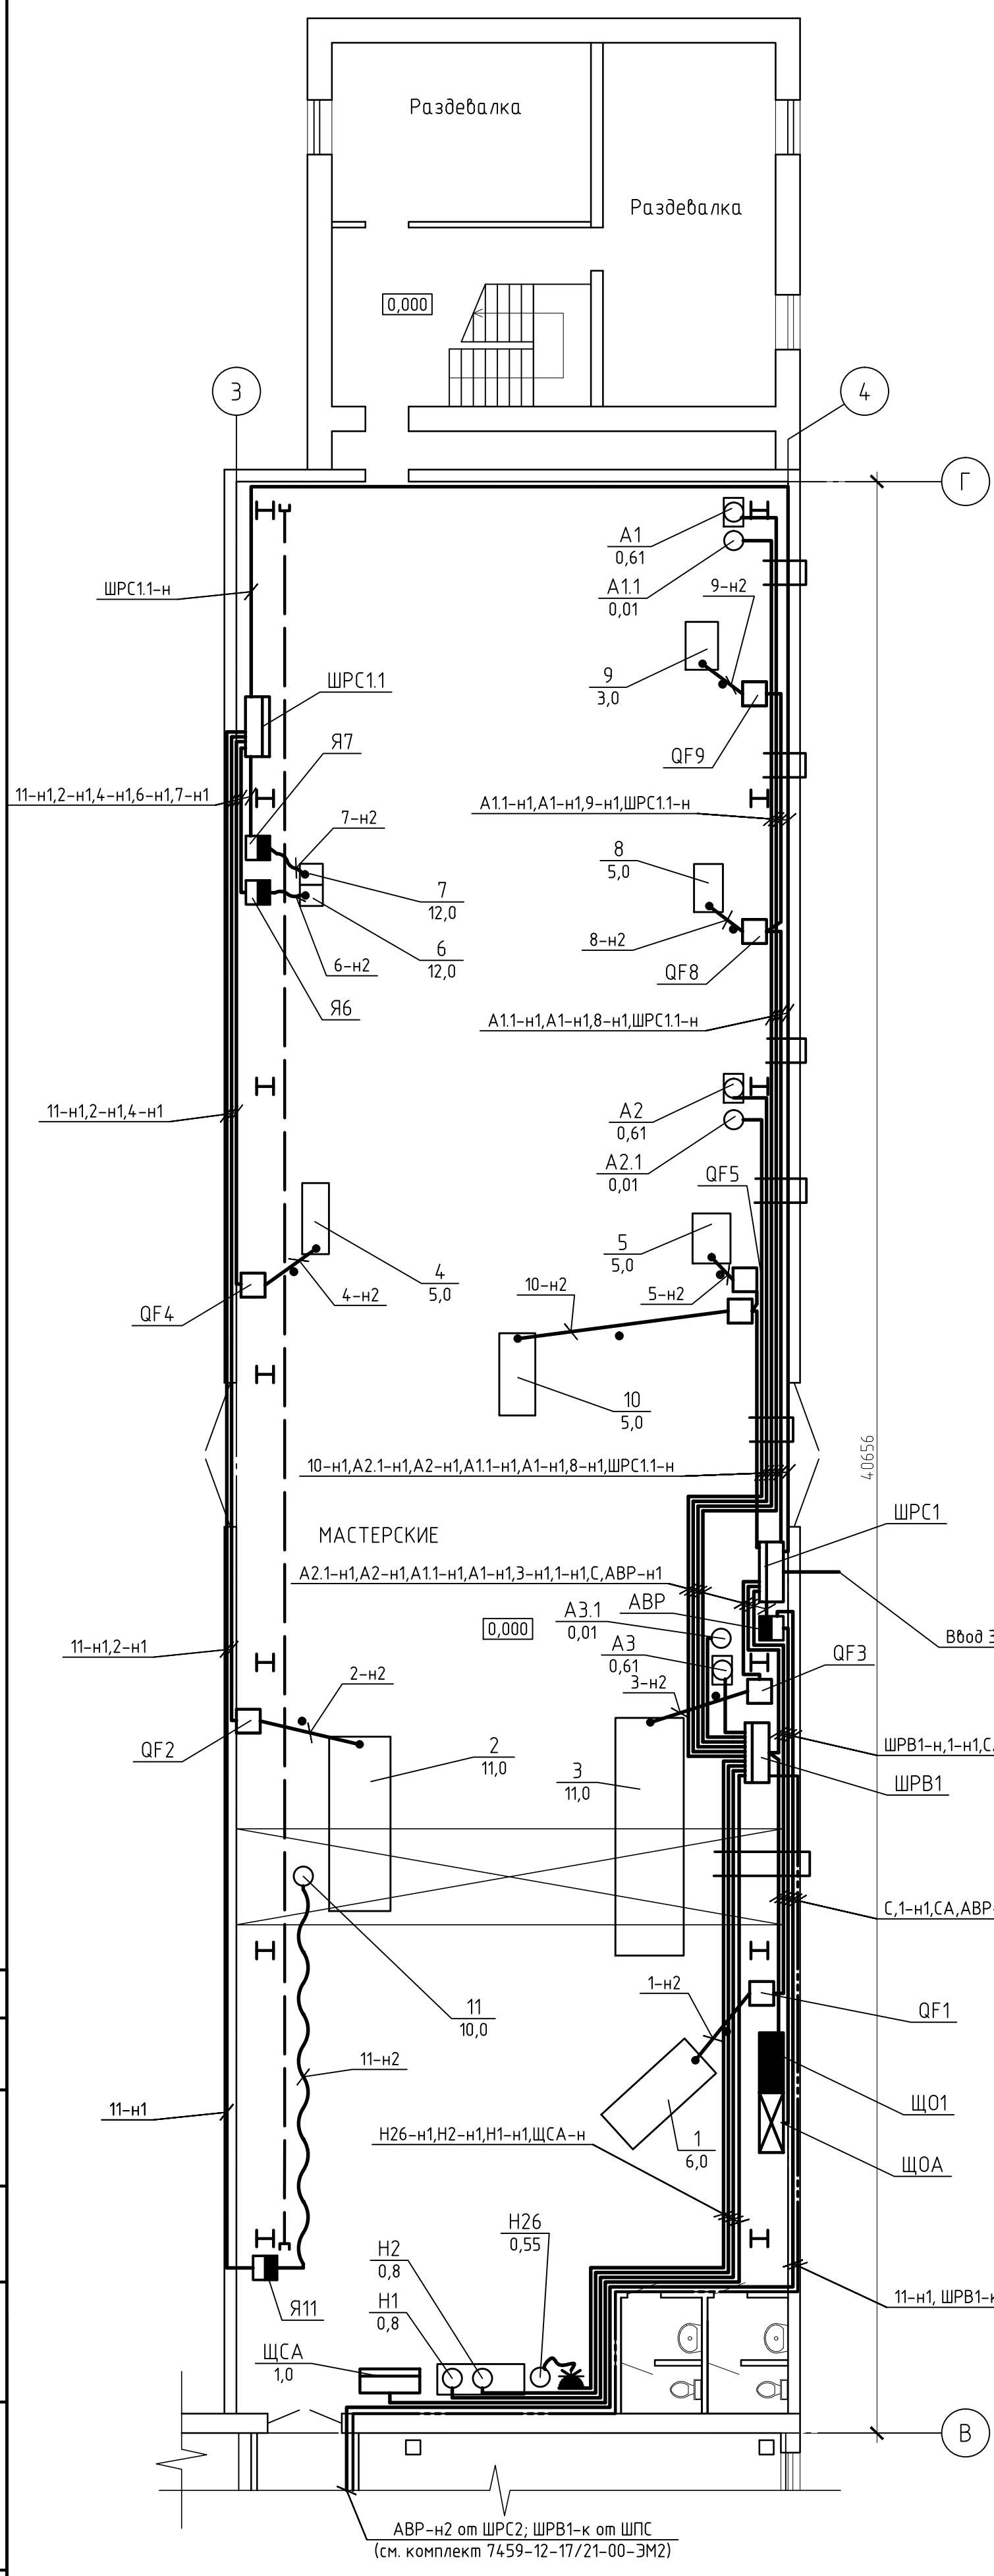

1 Распределительная и групповая сеть электрооборудования выполняется кабелем ВВГнг(А)-LS в лотках (учтены в разделе 7459-12-17/21-00-ЭО1), в гофротрубах по строительным конструкциям с креплением скобами, в жестких ПВХ трубах скрыто в подготовке пола.
Сечения кабелей см. схемы электрические принципиальные ШРС1, ШРВ1, ШРС1.1 (листы 3, 6, 7).
2 Щитки, ящики с аппаратурой устанавливаются на высоте 1,2 м от пола.
3 Щит ЩСА учтен в комплекте 7459-12-17/21-00-АОВ.

7459-12-17/21-00-ЭМ1					
Административно-производственный корпус					
Изм.	Кол. уч.	Лист	№ док.	Подп.	Дата
ГИП					10.13
Разработал	Лимонтова				10.13
Н.контр.					10.13
			Стадия	Лист	Листов
			Р	4	
Электрооборудование. План расположения оборудования и прокладки электрических сетей					