


Кладочный план 1-го этажа на отм. ±0,000

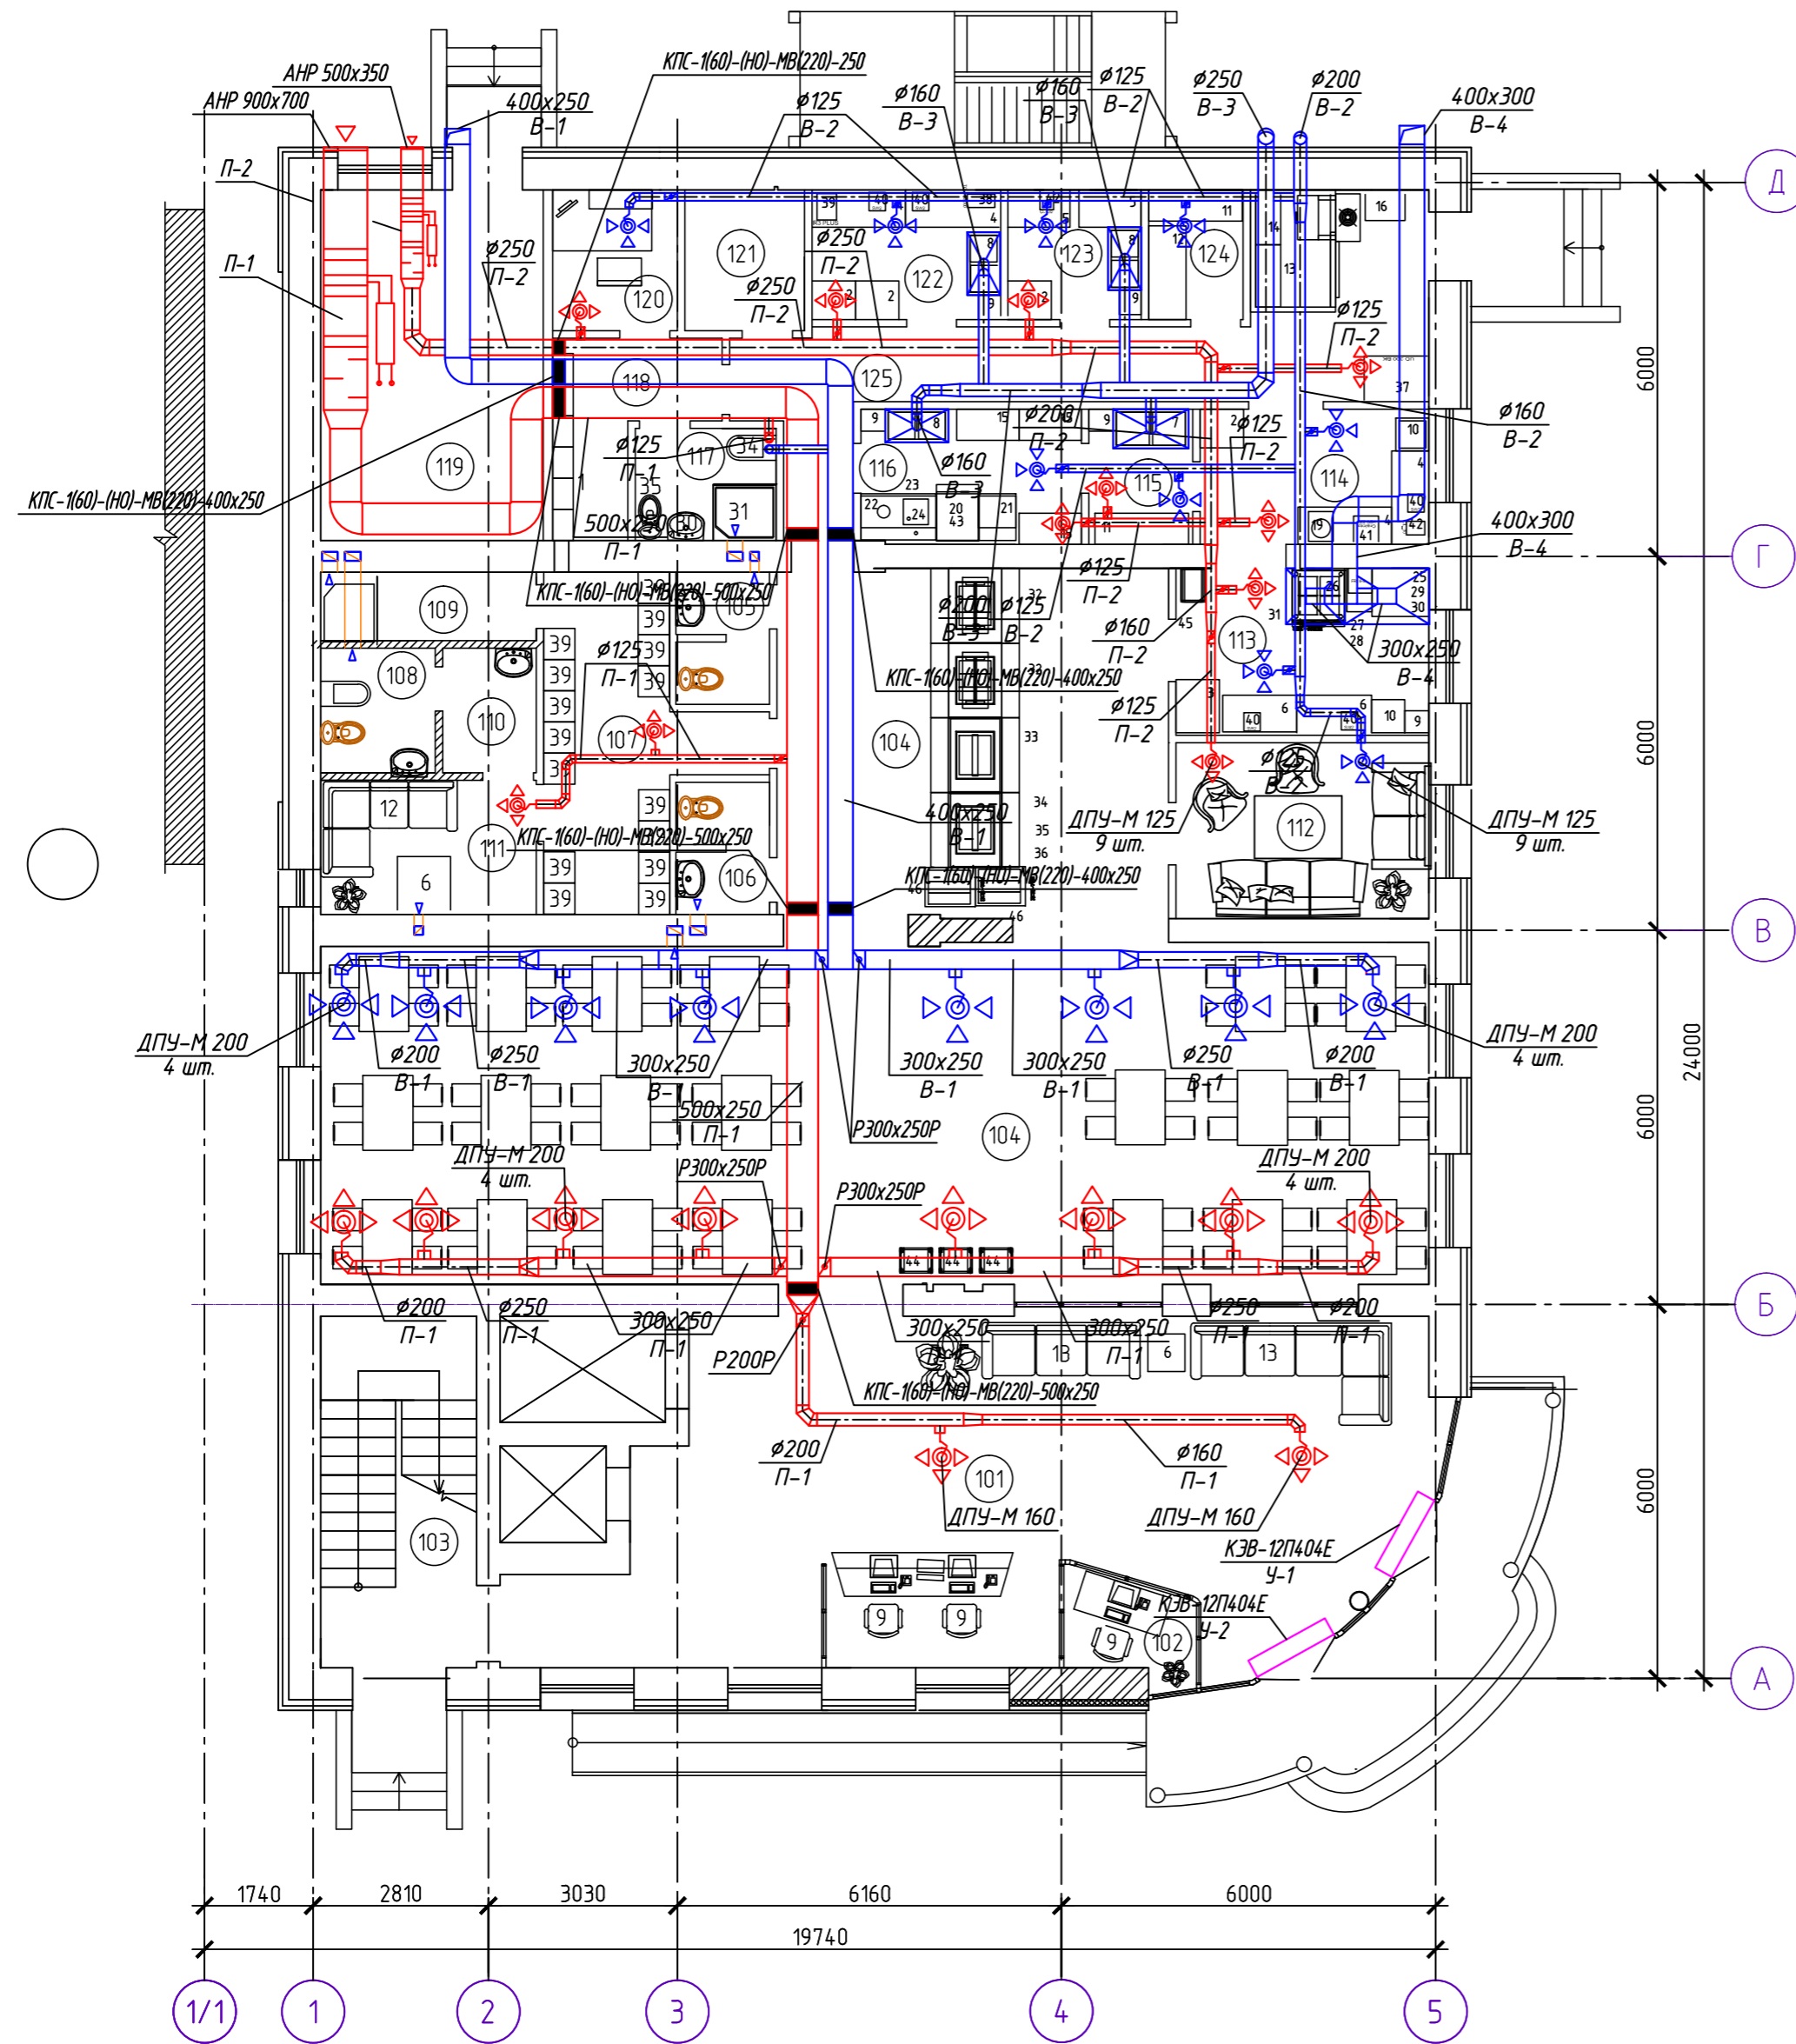


Экспликация помещений 1-го этажа

Номер по плану	Наименование	Площадь м ²
101	Вестибюль	68,54
102	Комната охраны	3,23
103	Лестничная клетка	14,10
104	Буфет	141,11
105	Санузел для посетителей (женский)	3,08
106	Санузел для посетителей (мужской)	3,08
107	Гардеробная для персонала	12,71
108	Санузел для персонала	3,68
109	Душевая комната для персонала	3,79
110	Умывальная комната	3,00
111	Комната для отдыха персонала	7,45
112	Комната для индив.обслуживания	11,45
113	Горячий цех	10,87
114	Холодный цех	7,87
115	Моечная кух.посуды	3,61
116	Моечная стол.посуды	7,67
117	Санузел для персонала буфета	3,95
118	Гардероб для персонала буфета	5,92
119	Теплогенераторная	20,08
120	Офис	4,52
121	Электрощитовая	4,17
122	Мясо-рыбный цех	6,29
123	Овощной цех	4,44
124	Склад	3,15
125	Коридор	20,12

Согласовано

Инф. № подл. 63
 Подп. и дата 04.2014
 Взам. инв. №

План 2-го этажа на отм. +3,300

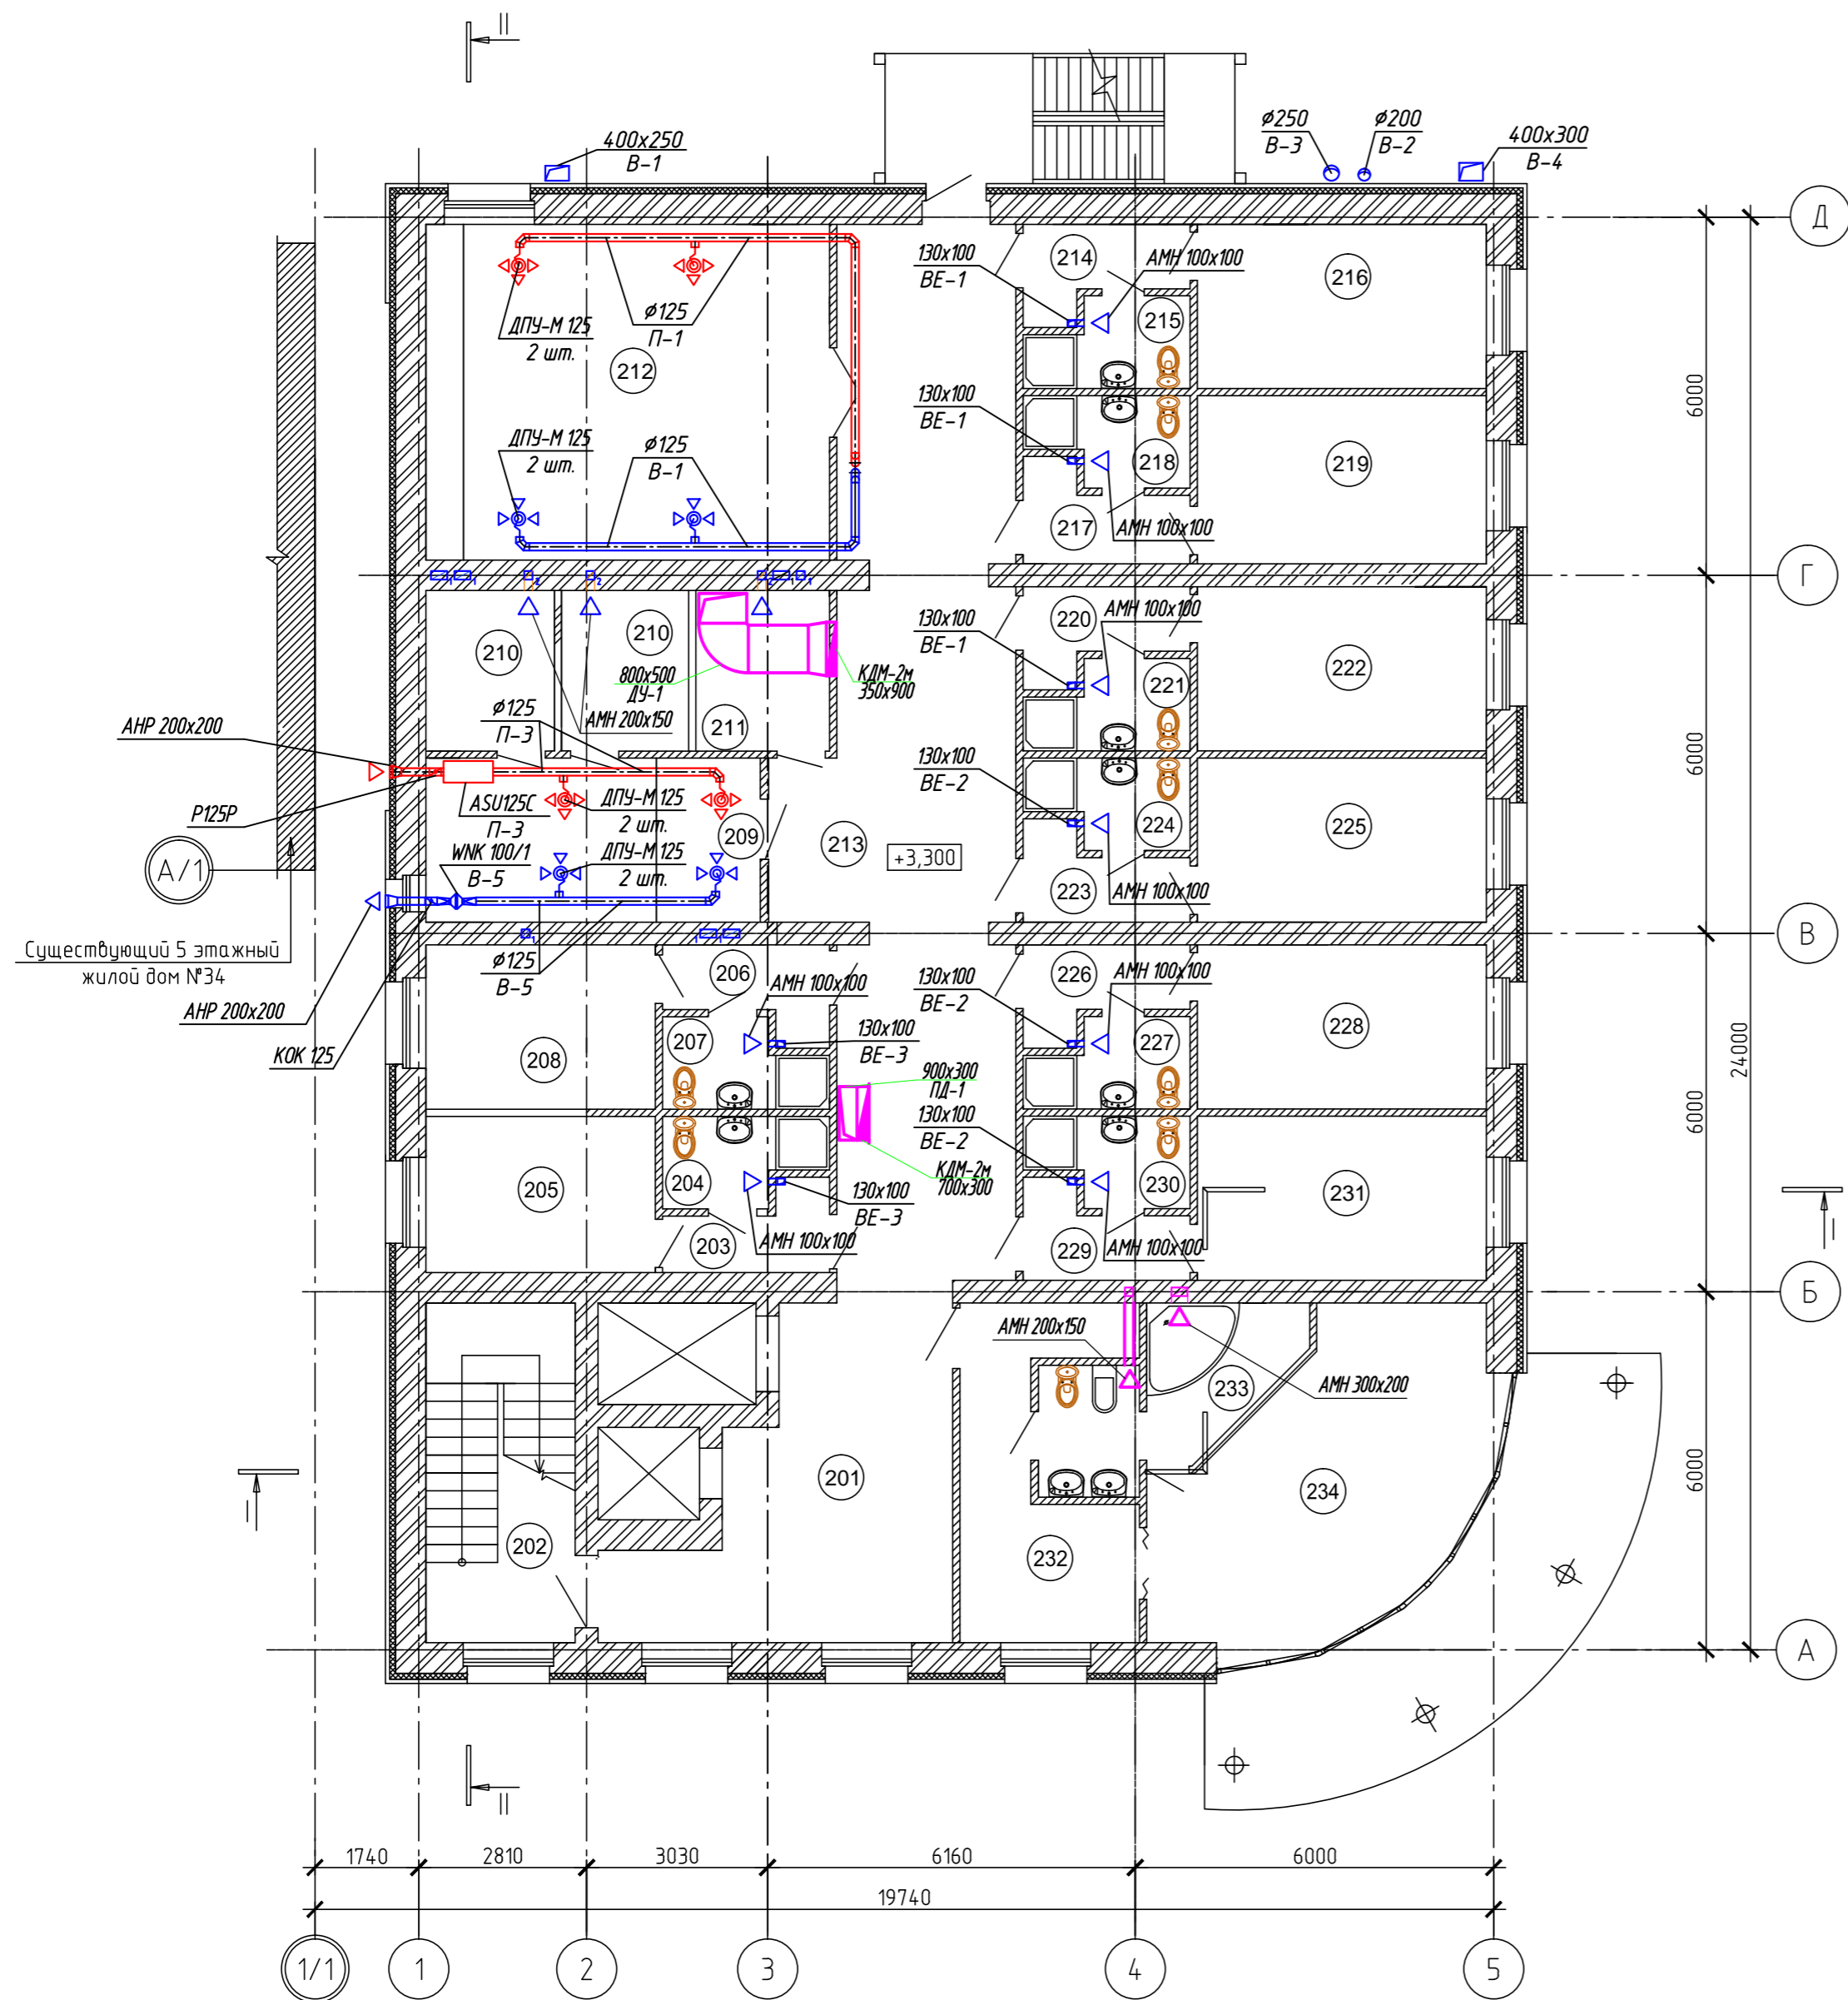


Экспликация помещений 2-го этажа

Номер помещения	Наименование	Площадь, м ²
201	Коридор	23,48
202	Лестничная клетка	3,36
203	Тамбур	3,24
204	Санузел	3,68
205	Номер на 1 место	10,05
206	Тамбур	3,62
207	Санузел	3,68
208	Номер на 1 место	10,57
209	Комната чистки и глажения	18,57
210	Кладовая для чистого белья	8,75
211	Кладовая для грязного белья	9,10
212	Бильярдная	38,02
213	Коридор	53,07
214	Тамбур	3,61
215	Санузел для персонала	3,68
216	Комната для дежурного персонала	13,31
217	Тамбур	3,81
218	Санузел	3,68
219	Номер на 2 места	13,48
220	Тамбур	3,61
221	Санузел	3,68
222	Номер на 2 места	13,31
223	Тамбур	3,61
224	Санузел	3,68
225	Номер на 2 места	13,31
226	Тамбур	3,61
227	Санузел	3,68
228	Номер на 2 места	13,31
229	Тамбур	3,61
230	Санузел	3,68
231	Номер на 2 места	13,31
232	Тамбур	12,67
233	Санузел	9,34
234	Номер "Люкс" на 2 места	24,95

Согласовано

Инв. № подл.	63
Лист № подл.	04.14
Взам. инв. №	

План 3-го этажа на отм. +6,600

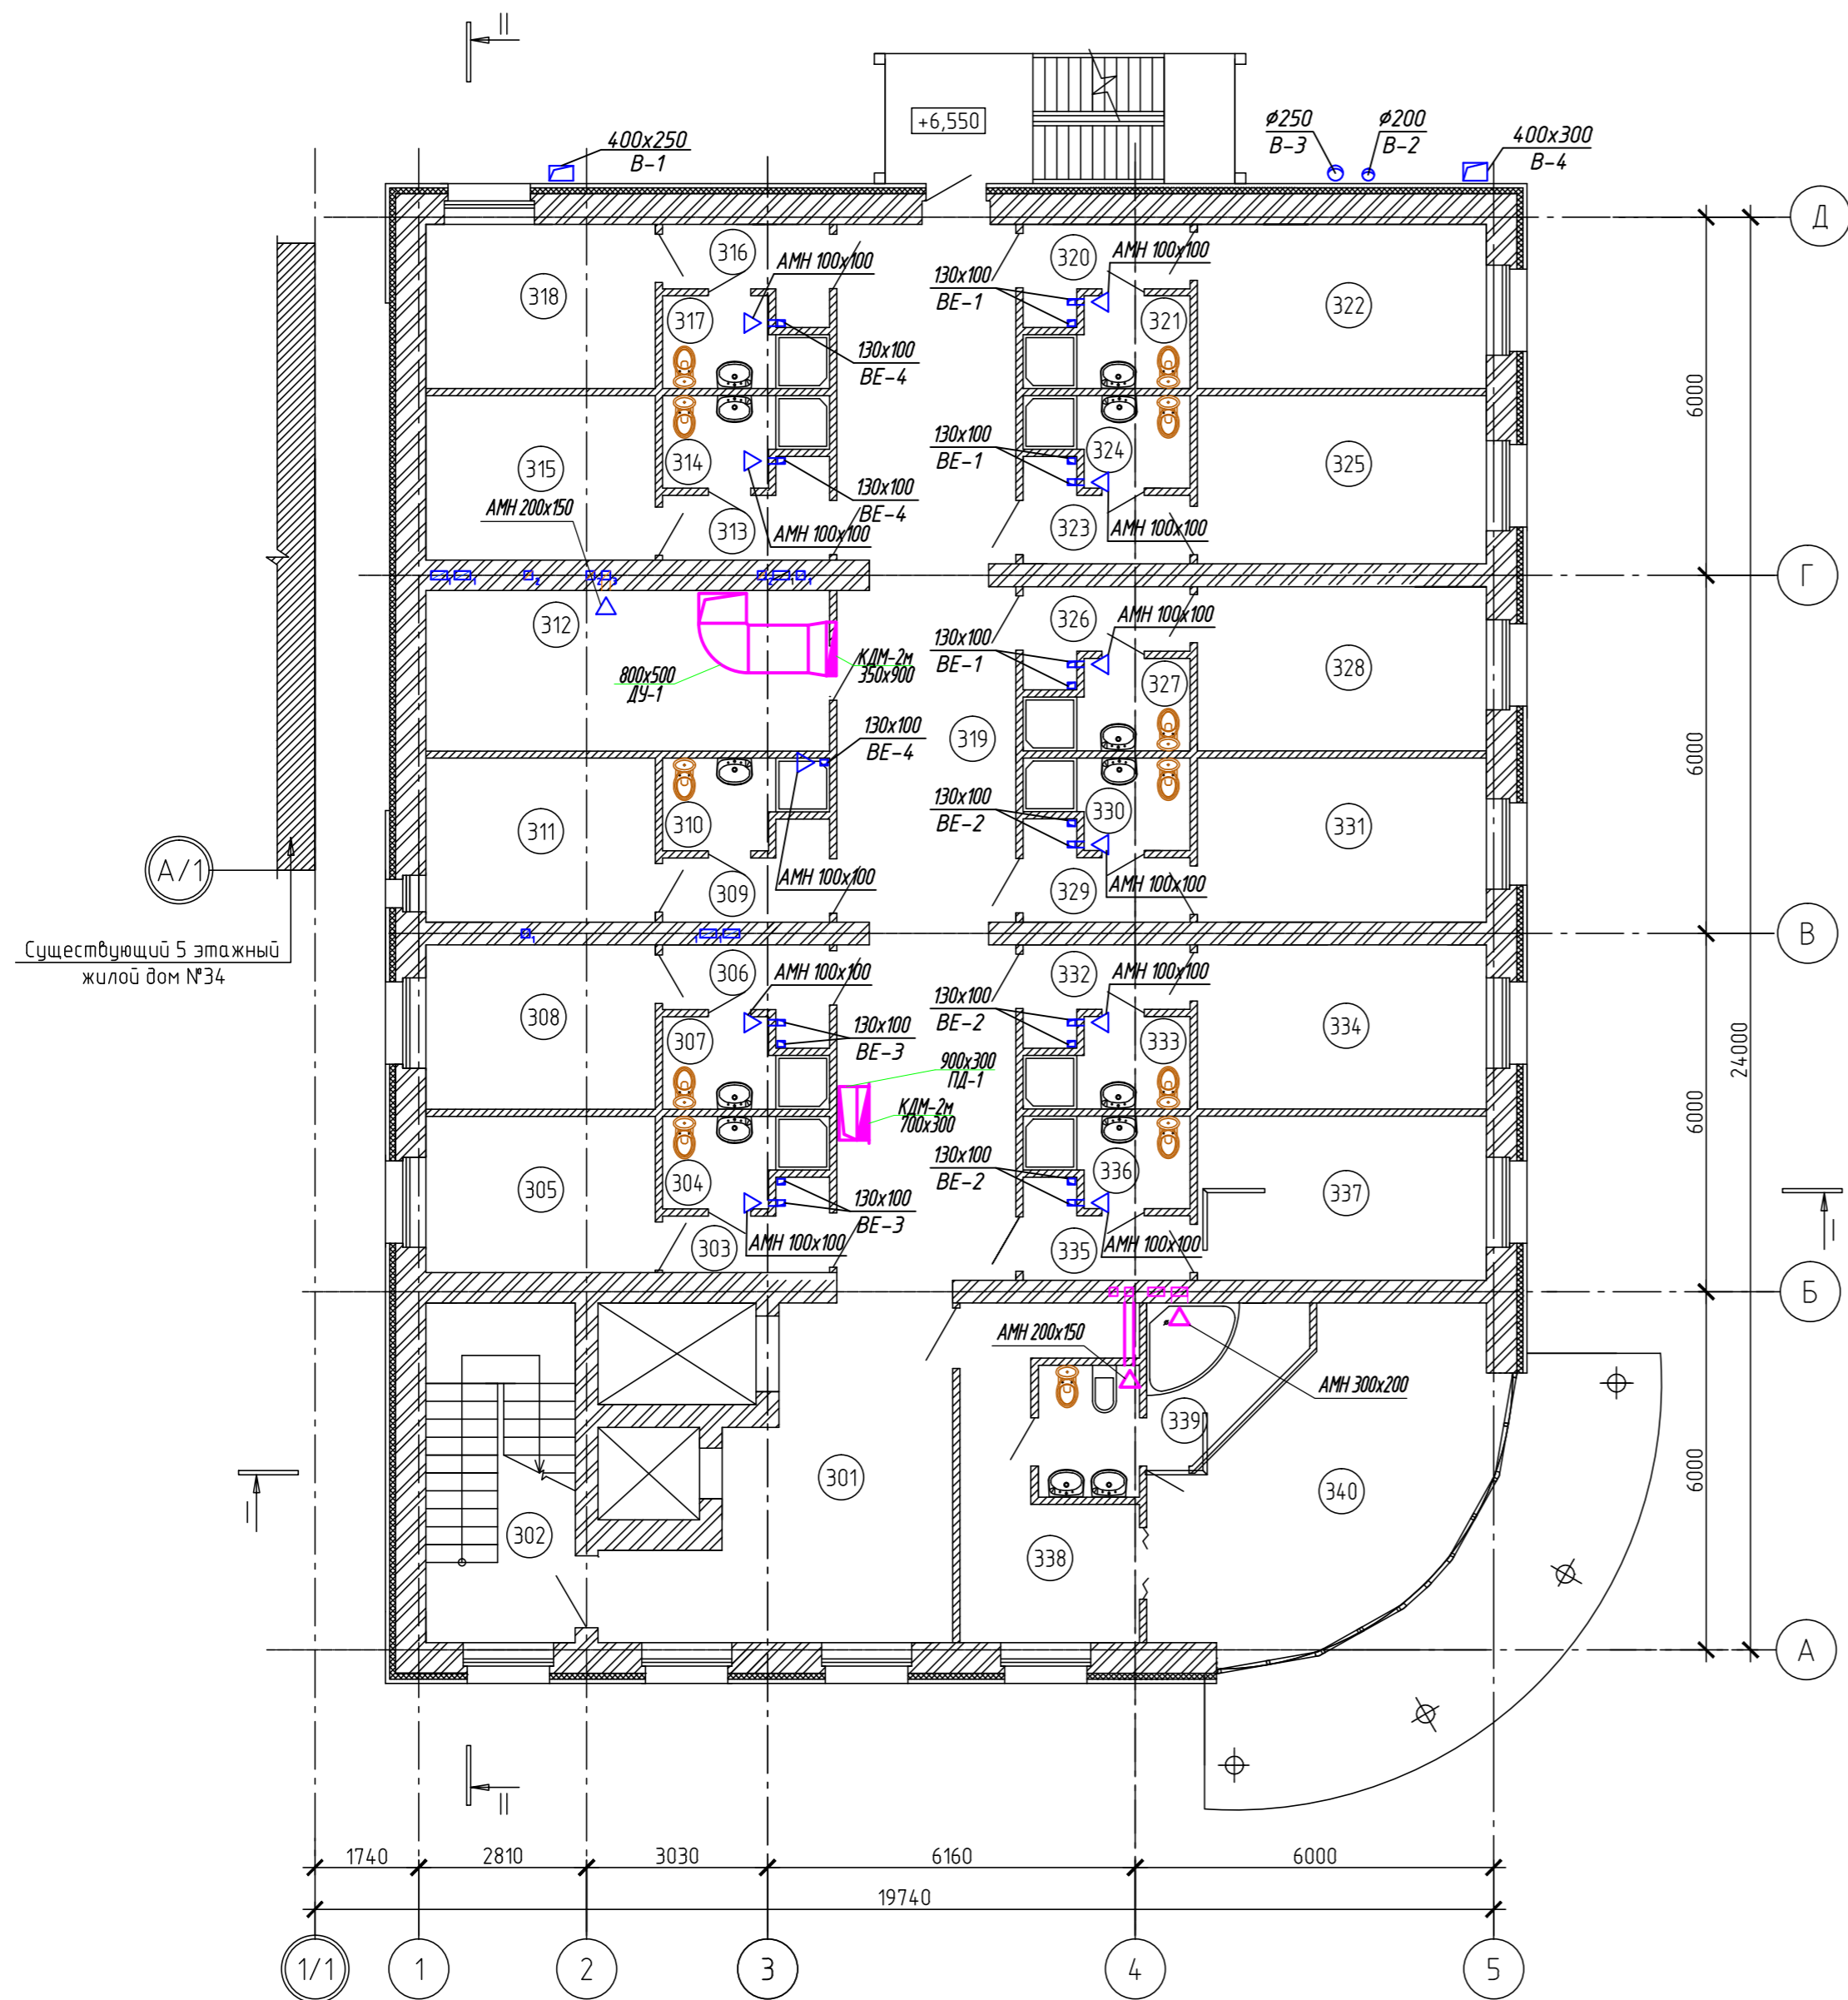

Экспликация помещений 3-го этажа


Номер помещения	Наименование	Площадь, м ²
301	Коридор	23,48
302	Лестничная клетка	3,36
303	Тамбур	3,24
304	Санузел	3,68
305	Номер на 1 место	10,05
306	Тамбур	3,62
307	Санузел	3,68
308	Номер на 1 место	10,57
309	Тамбур	3,71
310	Санузел	3,68
311	Номер на 1 место	10,57
312	Комната для хранения тележек горничных	18,17
313	Тамбур	3,62
314	Санузел	3,68
315	Кладовая уборочного инвентаря	10,58
316	Тамбур	3,61
317	Санузел	3,68
318	Номер на 1 место	10,56
319	Коридор	53,07
320	Тамбур	3,61
321	Санузел	3,68
322	Номер на 2 места	13,31
323	Тамбур	3,81
324	Санузел	3,68
325	Номер на 2 места	13,48
326	Тамбур	3,61
327	Санузел	3,68
328	Номер на 2 места	13,31
329	Тамбур	3,61
330	Санузел	3,68
331	Номер на 2 места	13,31
332	Тамбур	3,61
333	Санузел	3,68
334	Номер 2 места	13,31
335	Тамбур	3,61
336	Санузел	3,68
337	Номер на 2 места	13,31
338	Тамбур	12,67
339	Санузел	9,34
340	Номер "Люкс" на 2 места	24,95

Согласовано

Инв. № подл.	63
Лист № подл.	04.14
Взам. инв. №	

Согласовано


Инф. № подл. 63
 Подп. и дата 04.2014
 Взам. инв. №

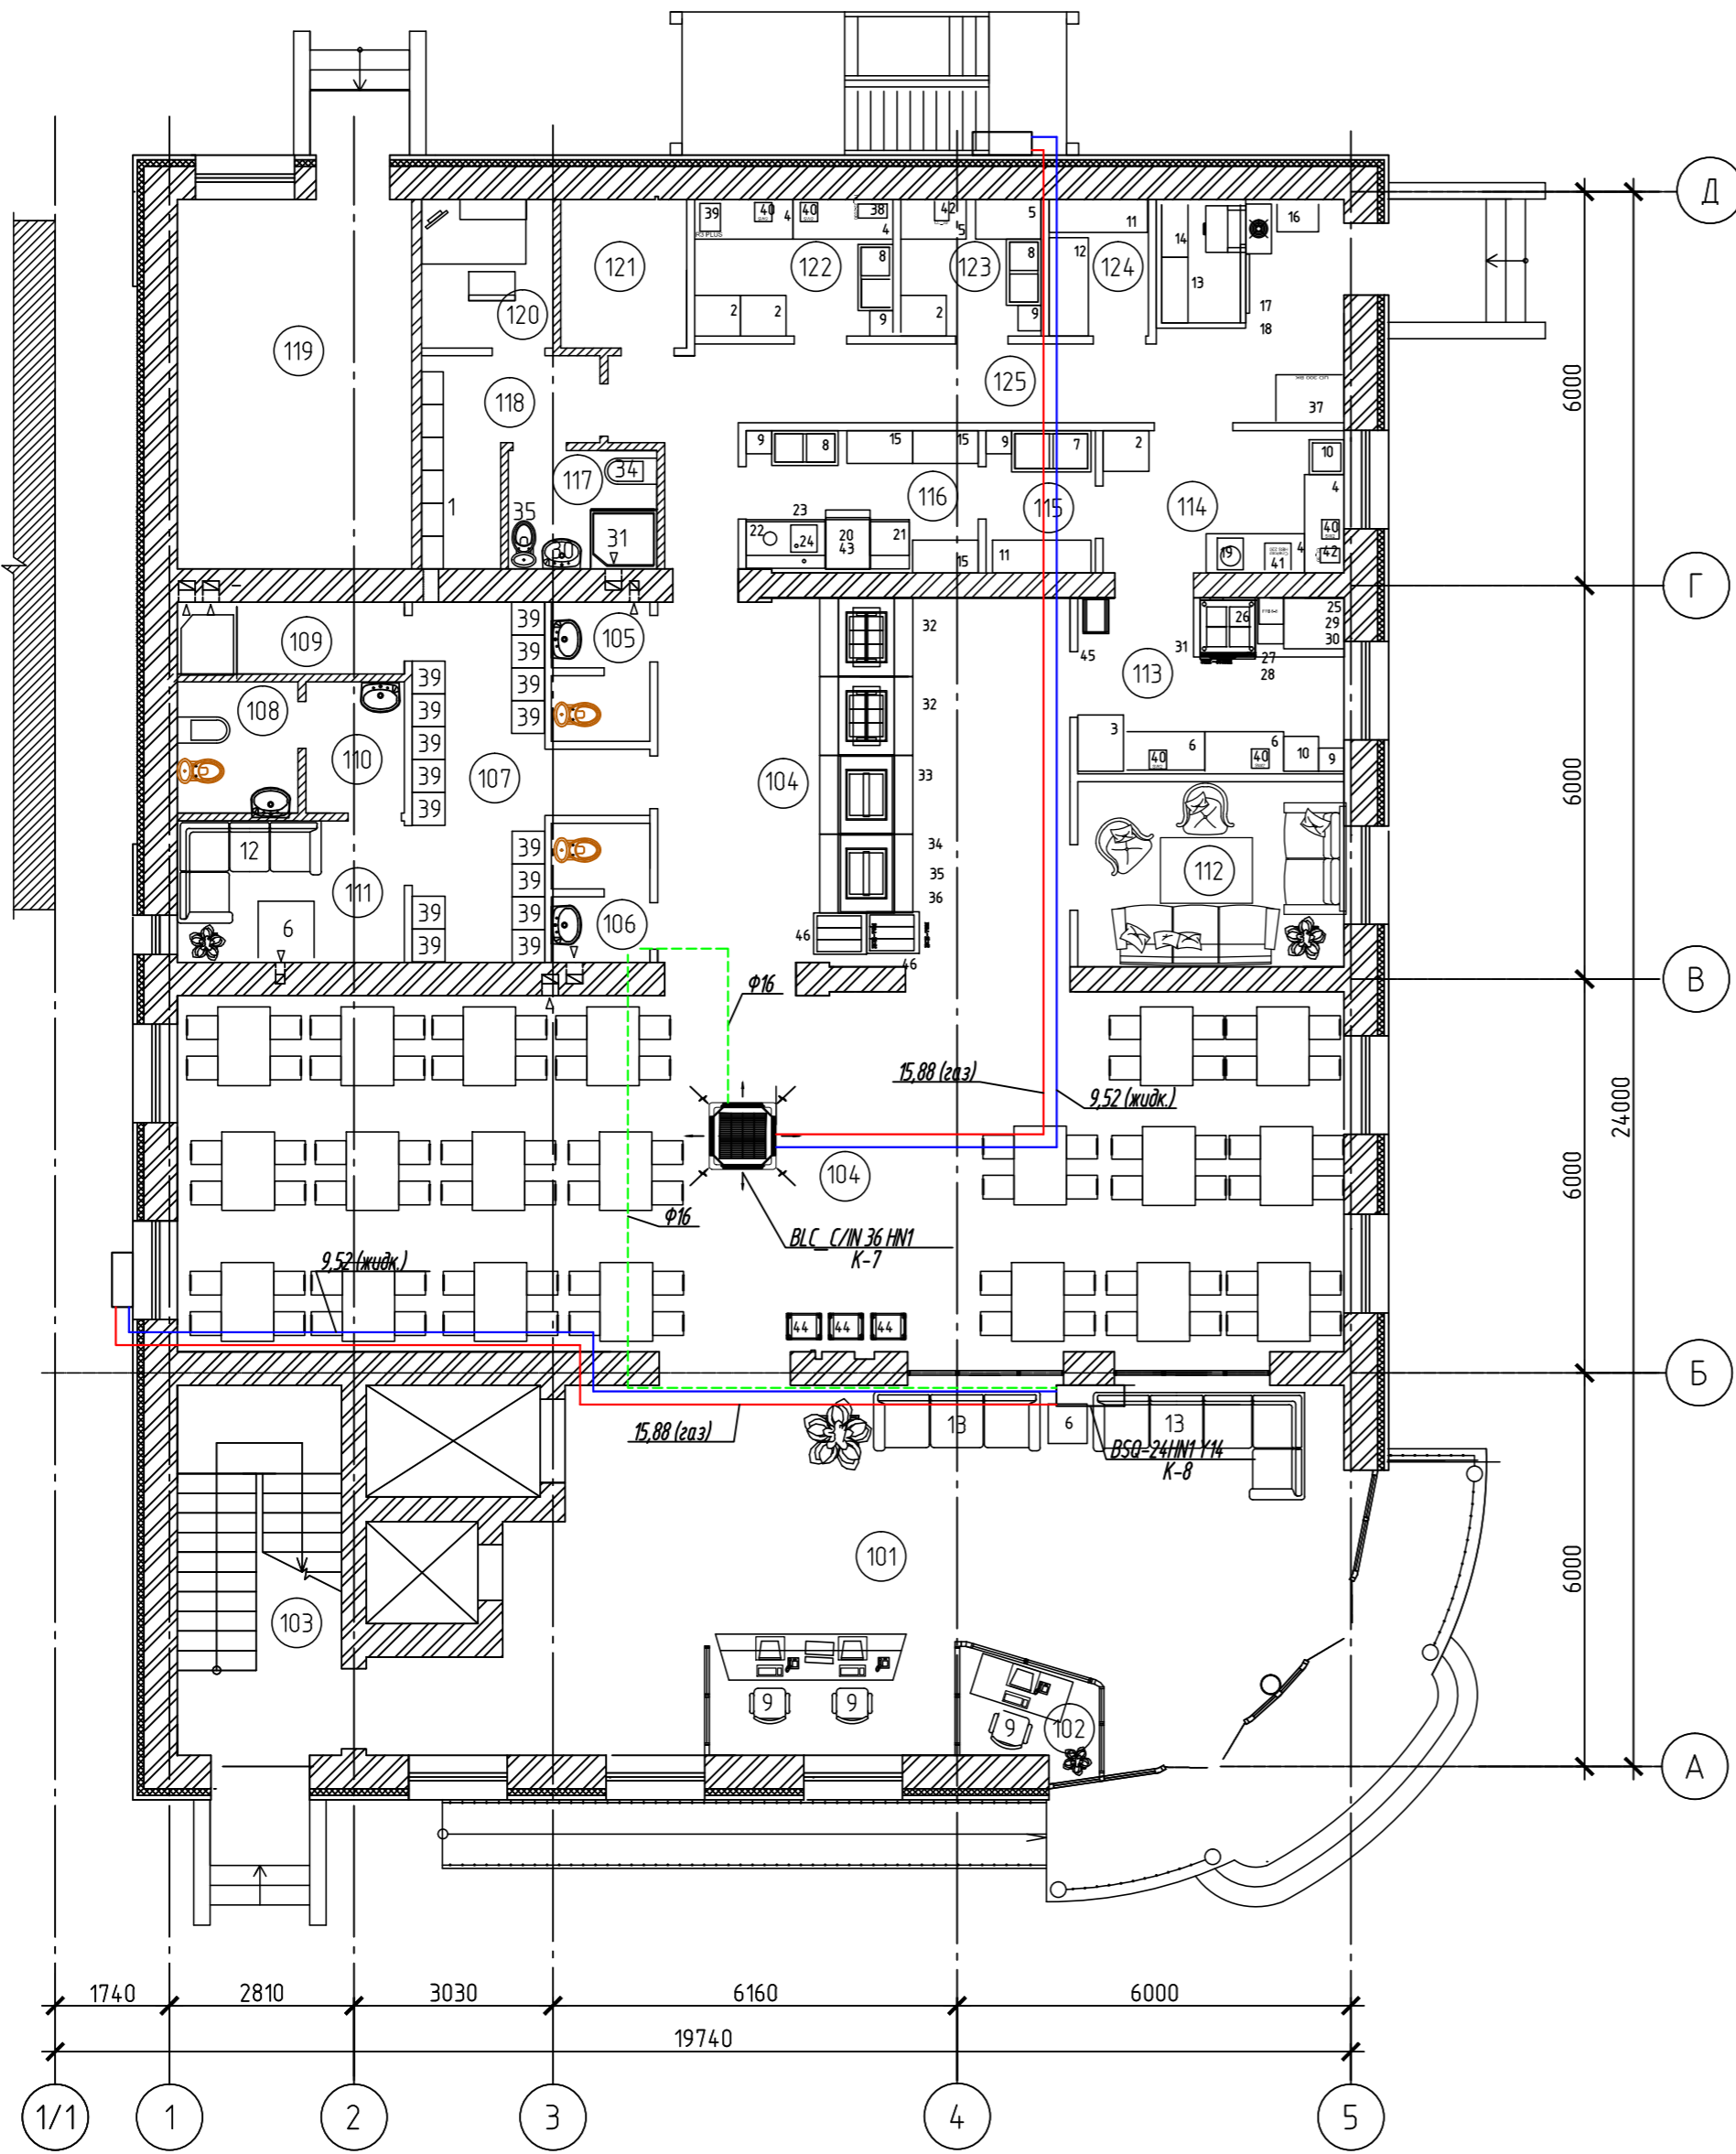

Экспликация помещений 1-го этажа

Номер по плану	Наименование	Площадь м ²
101	Вестибюль	68,54
102	Комната охраны	3,23
103	Лестничная клетка	14,10
104	Буфет	14,11
105	Санузел для посетителей (женский)	3,08
106	Санузел для посетителей (мужской)	3,08
107	Гардеробная для персонала	12,71
108	Санузел для персонала	3,68
109	Душевая комната для персонала	3,79
110	Умывальная комната	3,00
111	Комната для отдыха персонала	7,45
112	Комната для индив.обслуживания	11,45
113	Горячий цех	10,87
114	Холодный цех	7,87
115	Моечная кух.посуды	3,61
116	Моечная стол.посуды	7,67
117	Санузел для персонала буфета	3,95
118	Гардероб для персонала буфета	5,92
119	Теплогенераторная	20,08
120	Офис	4,52
121	Электрощитовая	4,17
122	Мясо-рыбный цех	6,29
123	Овощной цех	4,44
124	Склад	3,15
125	Коридор	20,12

План 2-го этажа на отм. +3,300

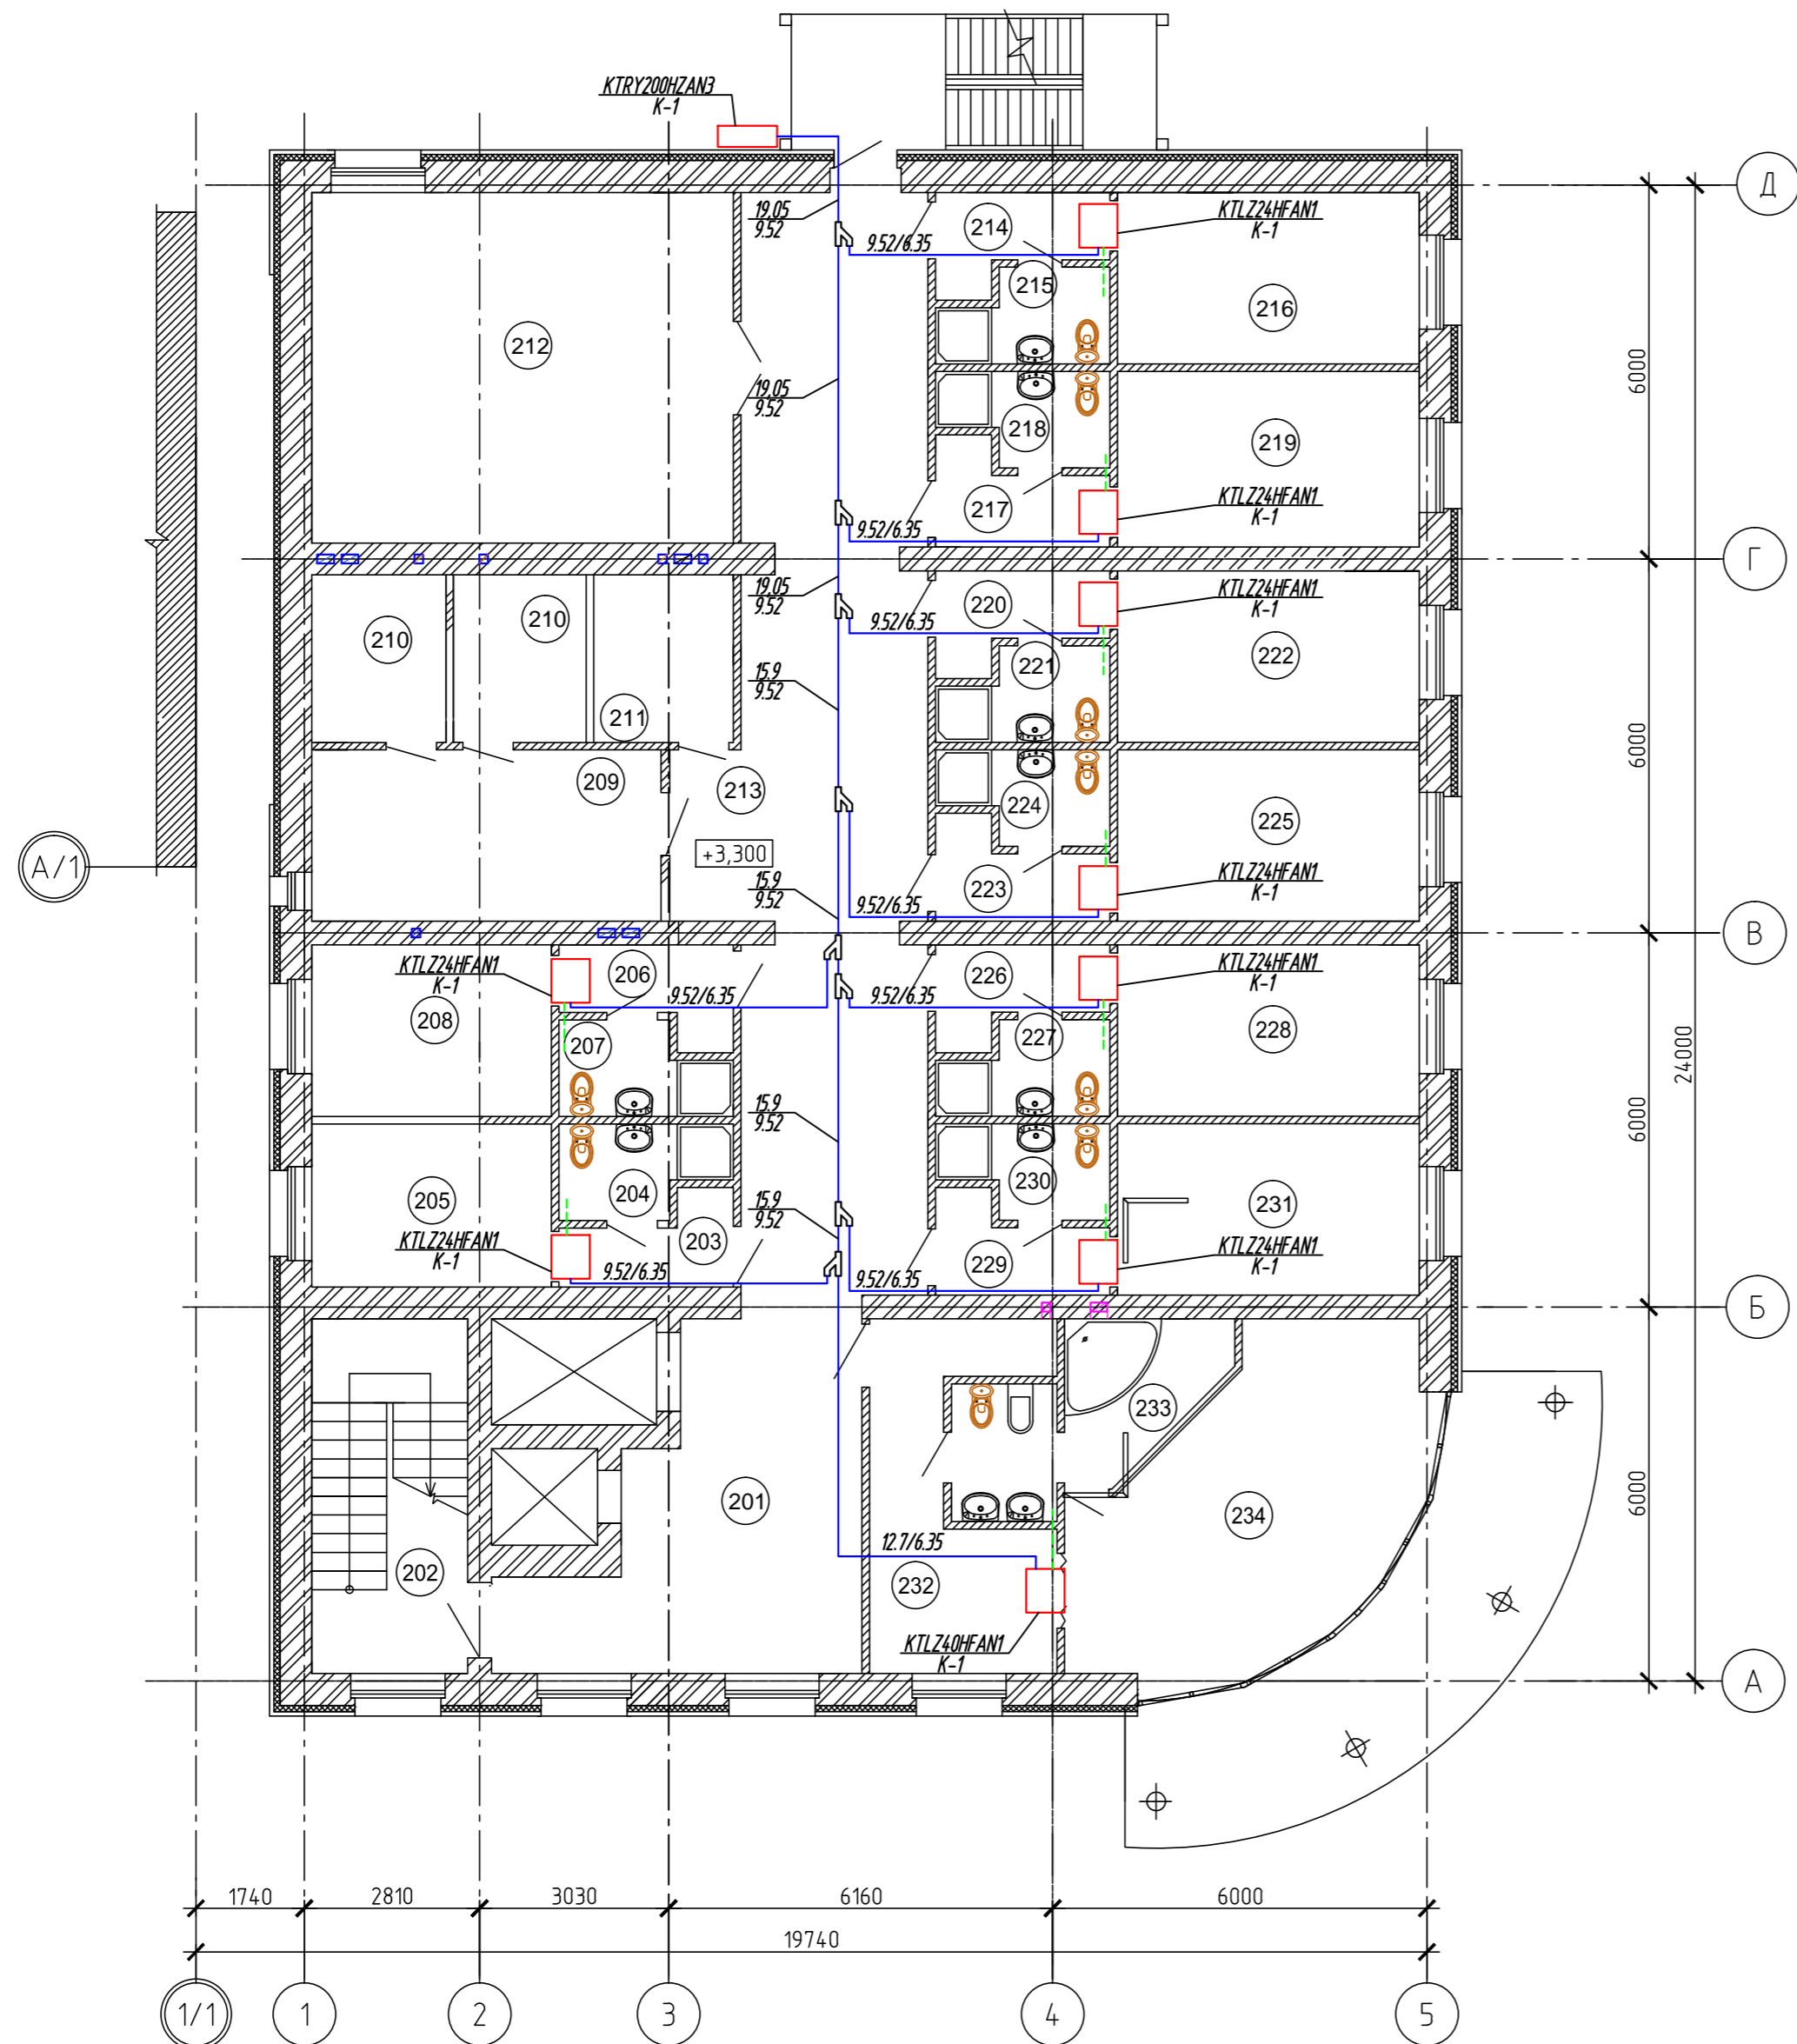


Экспликация помещений 2-го этажа

Номер помещения	Наименование	Площадь, м ²
201	Коридор	23,48
202	Лестничная клетка	3,36
203	Тамбур	3,24
204	Санузел	3,68
205	Номер на 1 место	10,05
206	Тамбур	3,62
207	Санузел	3,68
208	Номер на 1 место	10,57
209	Комната чистки и глажения	18,57
210	Кладовая для чистого белья	8,75
211	Кладовая для грязного белья	9,10
212	Бильярдная	38,02
213	Коридор	53,07
214	Тамбур	3,61
215	Санузел для персонала	3,68
216	Комната для дежурного персонала	13,31
217	Тамбур	3,81
218	Санузел	3,68
219	Номер на 2 места	13,48
220	Тамбур	3,61
221	Санузел	3,68
222	Номер на 2 места	13,31
223	Тамбур	3,61
224	Санузел	3,68
225	Номер на 2 места	13,31
226	Тамбур	3,61
227	Санузел	3,68
228	Номер на 2 места	13,31
229	Тамбур	3,61
230	Санузел	3,68
231	Номер на 2 места	13,31
232	Тамбур	12,67
233	Санузел	9,34
234	Номер "Люкс" на 2 места	24,95

Согласовано

Инф. № подл.	63
Побп. и дата	04.14
Взам. инв. №	

План 3-го этажа на отм. +6,600

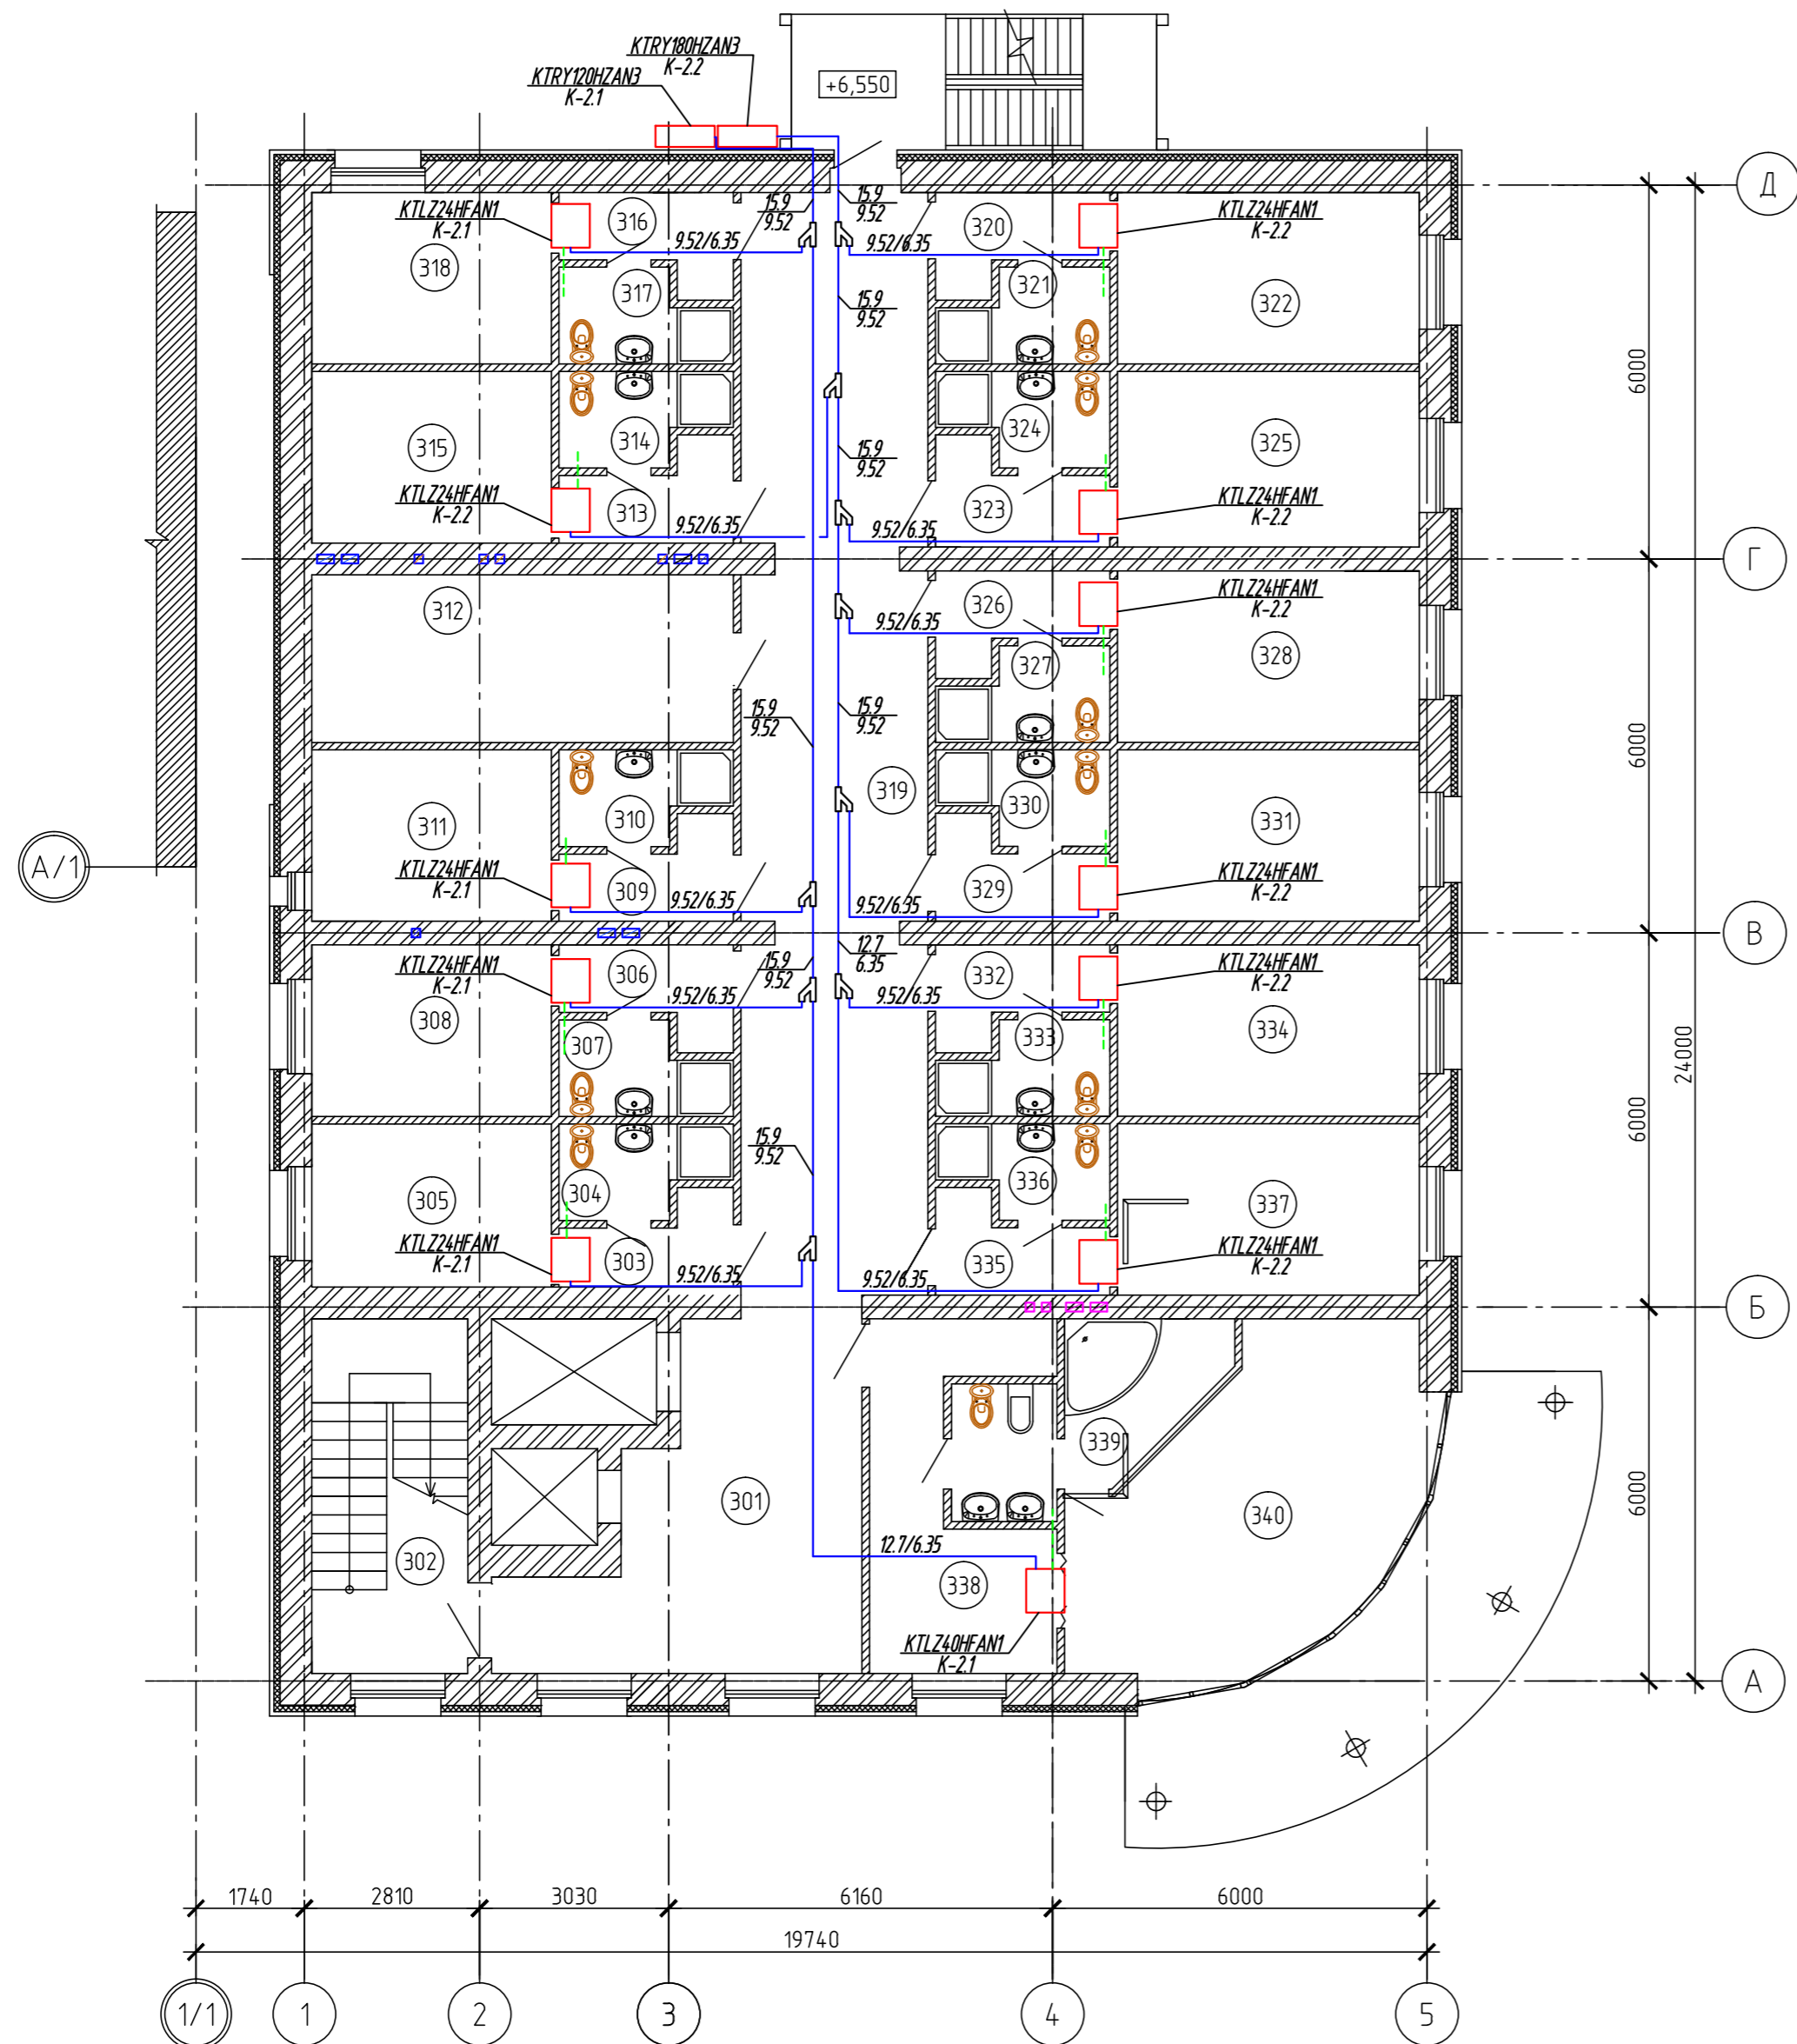

Экспликация помещений 3-го этажа

Номер помещения	Наименование	Площадь, м ²
301	Коридор	23,48
302	Лестничная клетка	3,36
303	Тамбур	3,24
304	Санузел	3,68
305	Номер на 1 место	10,05
306	Тамбур	3,62
307	Санузел	3,68
308	Номер на 1 место	10,57
309	Тамбур	3,71
310	Санузел	3,68
311	Номер на 1 место	10,57
312	Комната для хранения тележек горничных	18,17
313	Тамбур	3,62
314	Санузел	3,68
315	Кладовая уборочного инвентаря	10,58
316	Тамбур	3,61
317	Санузел	3,68
318	Номер на 1 место	10,56
319	Коридор	53,07
320	Тамбур	3,61
321	Санузел	3,68
322	Номер на 2 места	13,31
323	Тамбур	3,81
324	Санузел	3,68
325	Номер на 2 места	13,48
326	Тамбур	3,61
327	Санузел	3,68
328	Номер на 2 места	13,31
329	Тамбур	3,61
330	Санузел	3,68
331	Номер на 2 места	13,31
332	Тамбур	3,61
333	Санузел	3,68
334	Номер 2 места	13,31
335	Тамбур	3,61
336	Санузел	3,68
337	Номер на 2 места	13,31
338	Тамбур	12,67
339	Санузел	9,34
340	Номер "Люкс" на 2 места	24,95

Согласовано

Инф. № подл. 63
 Подп. и дата 04.14
 Взам. инв. №