


Согласовано

Взам. инв. №

Подп. и дата

Инв. № подл.

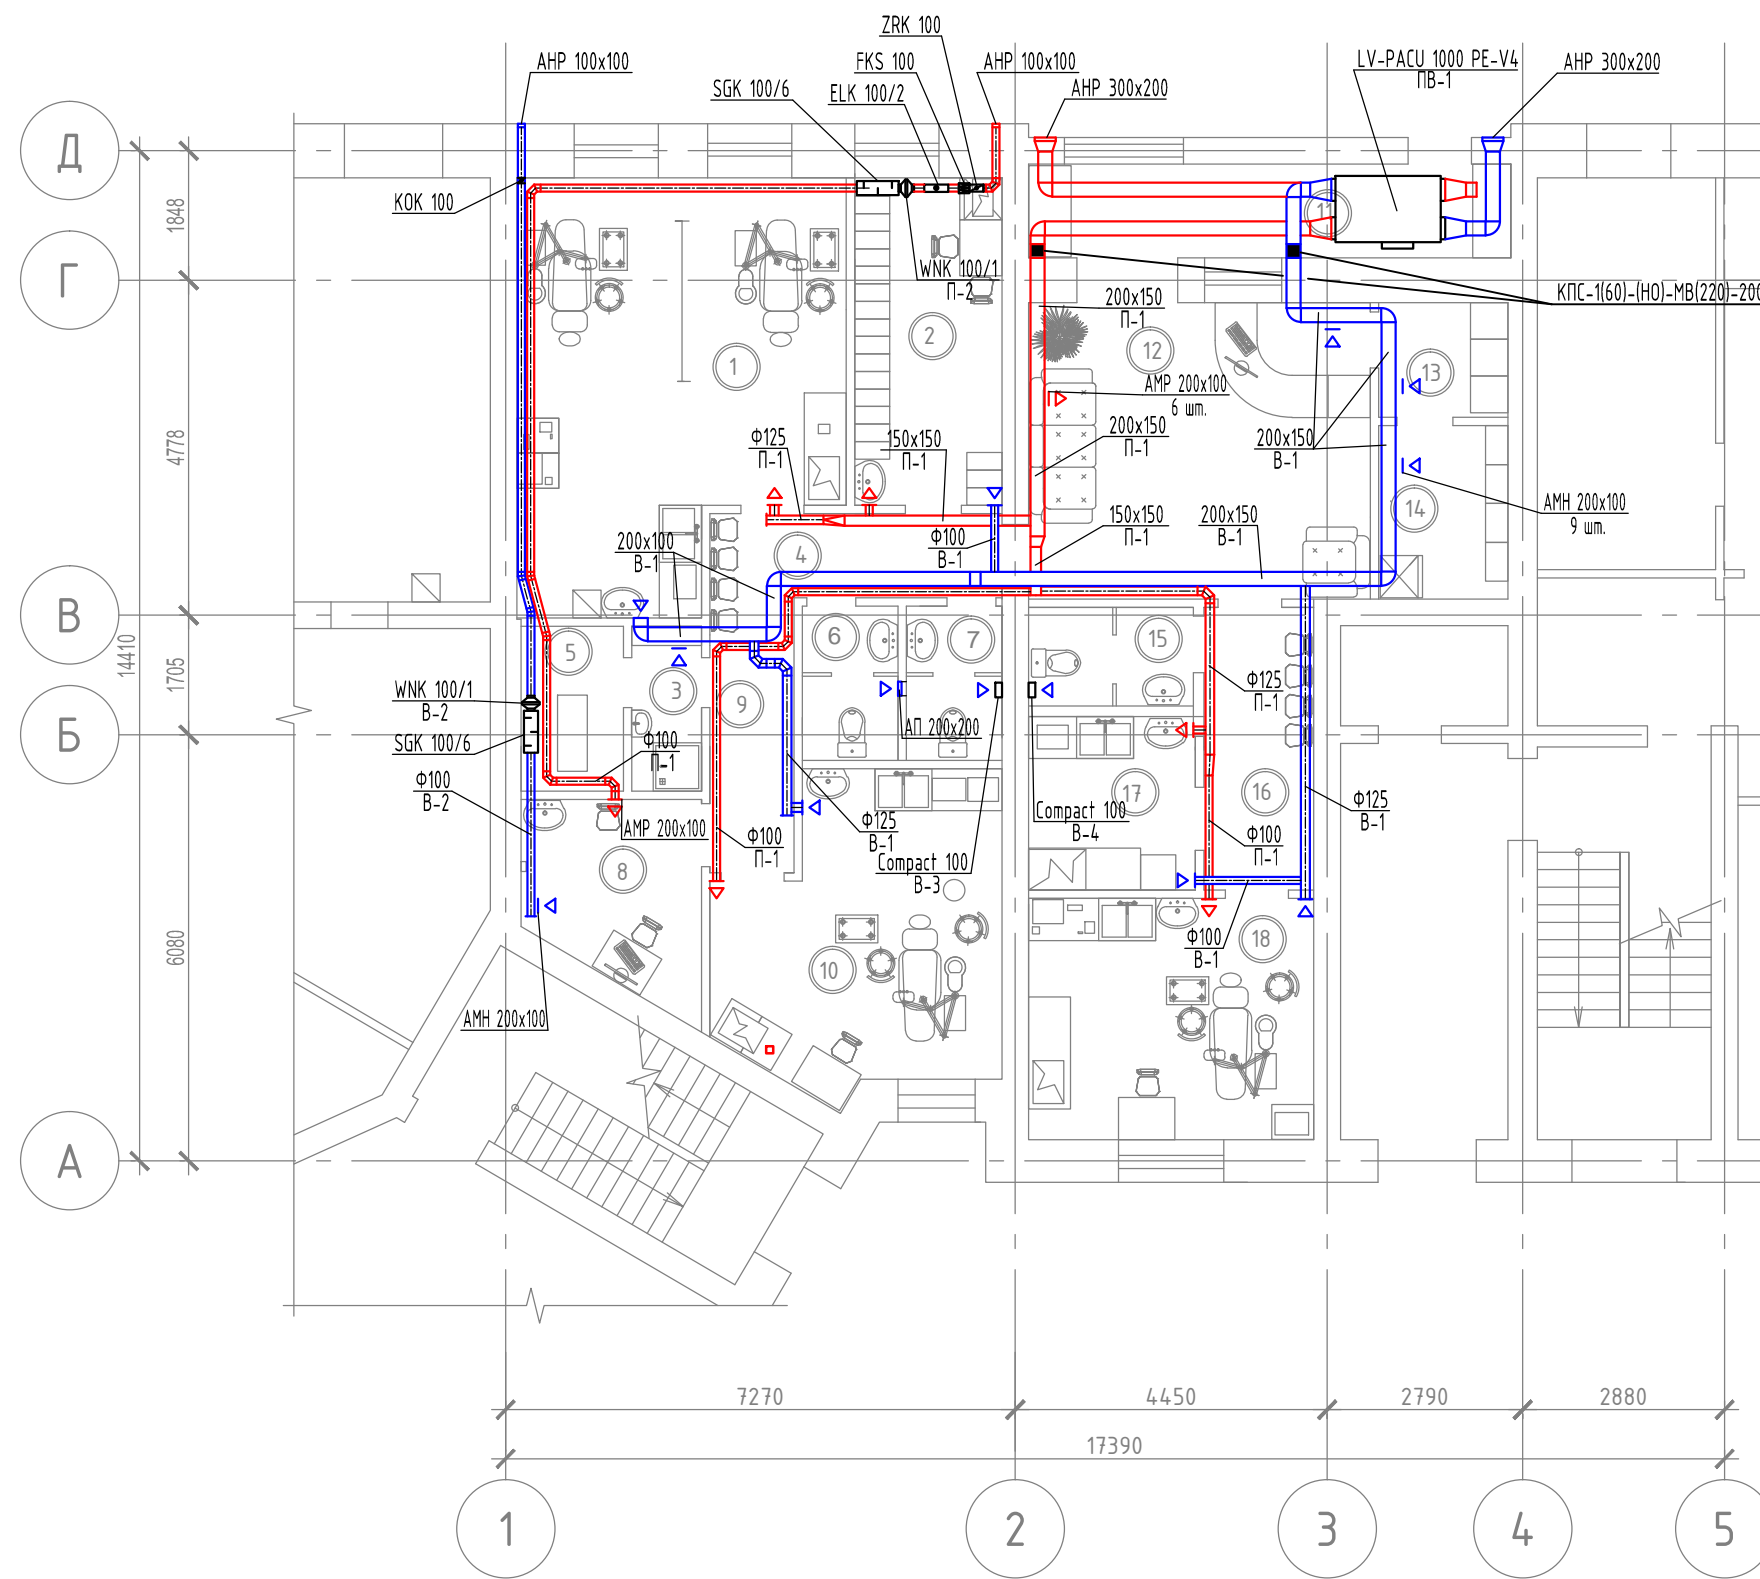

### Экспликация помещений


Номер помещения	Наименование	Площадь, м <sup>2</sup>
1	Стоматологический кабинет на 2 кресла (терапевт+ ортодонт)	26.21
2	Комната персонала	9.81
3	Кладовая уборочного инвентаря	2.33
4	Коридор	5.00
5	Компрессорная	3.44
6	Санузел посетителей	3.00
7	Санузел персонала	3.00
8	Помещение визиографа	6.60
9	Коридор	3.52
10	Кабинет хирургической стоматологии на 1 кресло	16.37
11	Вестибюль	9.22
12	Холл	13.96
13	Картотечная	3.02
14	Комната расходных материалов	4.57
15	Санузел детский	3.30
16	Коридор	6.33
17	Моечная-стерилизационная	5.89
18	Стоматологический кабинет детский на 1 кресло	14.00

Согласовано

Взам. инв. №

Подп. и дата

Инв. № подл.

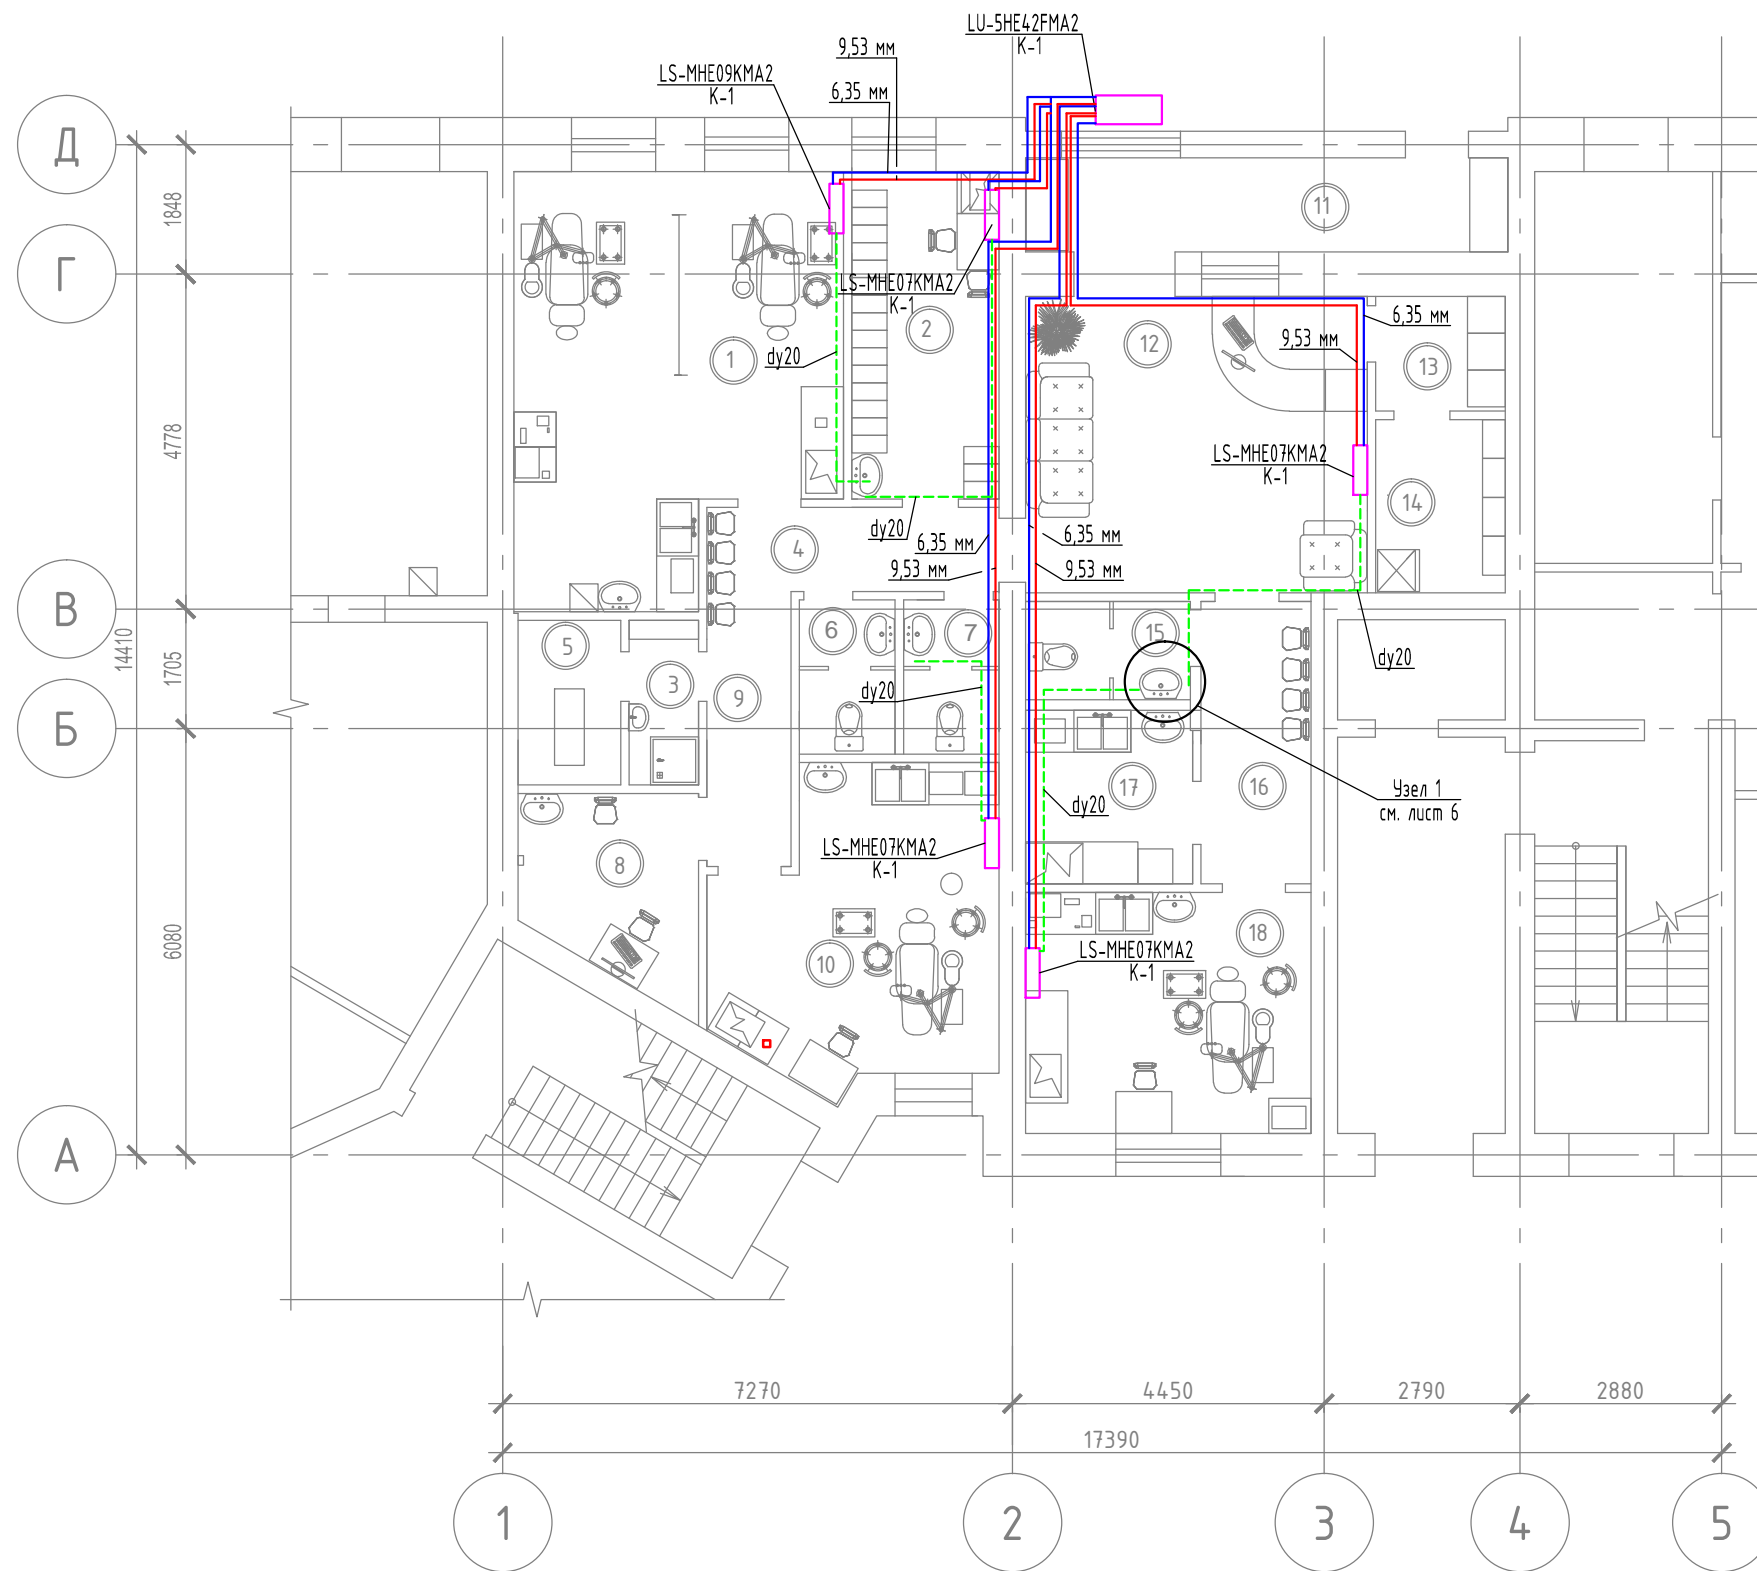

### Экспликация помещений

Номер помещения	Наименование	Площадь, м <sup>2</sup>
1	Стоматологический кабинет на 2 кресла (терапевт+ ортодонт)	26.21
2	Комната персонала	9.81
3	Кладовая уборочного инвентаря	2.33
4	Коридор	5.00
5	Компрессорная	3.44
6	Санузел посетителей	3.00
7	Санузел персонала	3.00
8	Помещение визиографа	6.60
9	Коридор	3.52
10	Кабинет хирургической стоматологии на 1 кресло	16.37
11	Вестибюль	9.22
12	Холл	13.96
13	Картотечная	3.02
14	Комната расходных материалов	4.57
15	Санузел детский	3.30
16	Коридор	6.33
17	Моечная-стерилизационная	5.89
18	Стоматологический кабинет детский на 1 кресло	14.00