# План кровли




## Фрагмент плана на отм.+8,050




## Узел обрамления противопожарных фартуков и рассечек по мембранной кровле

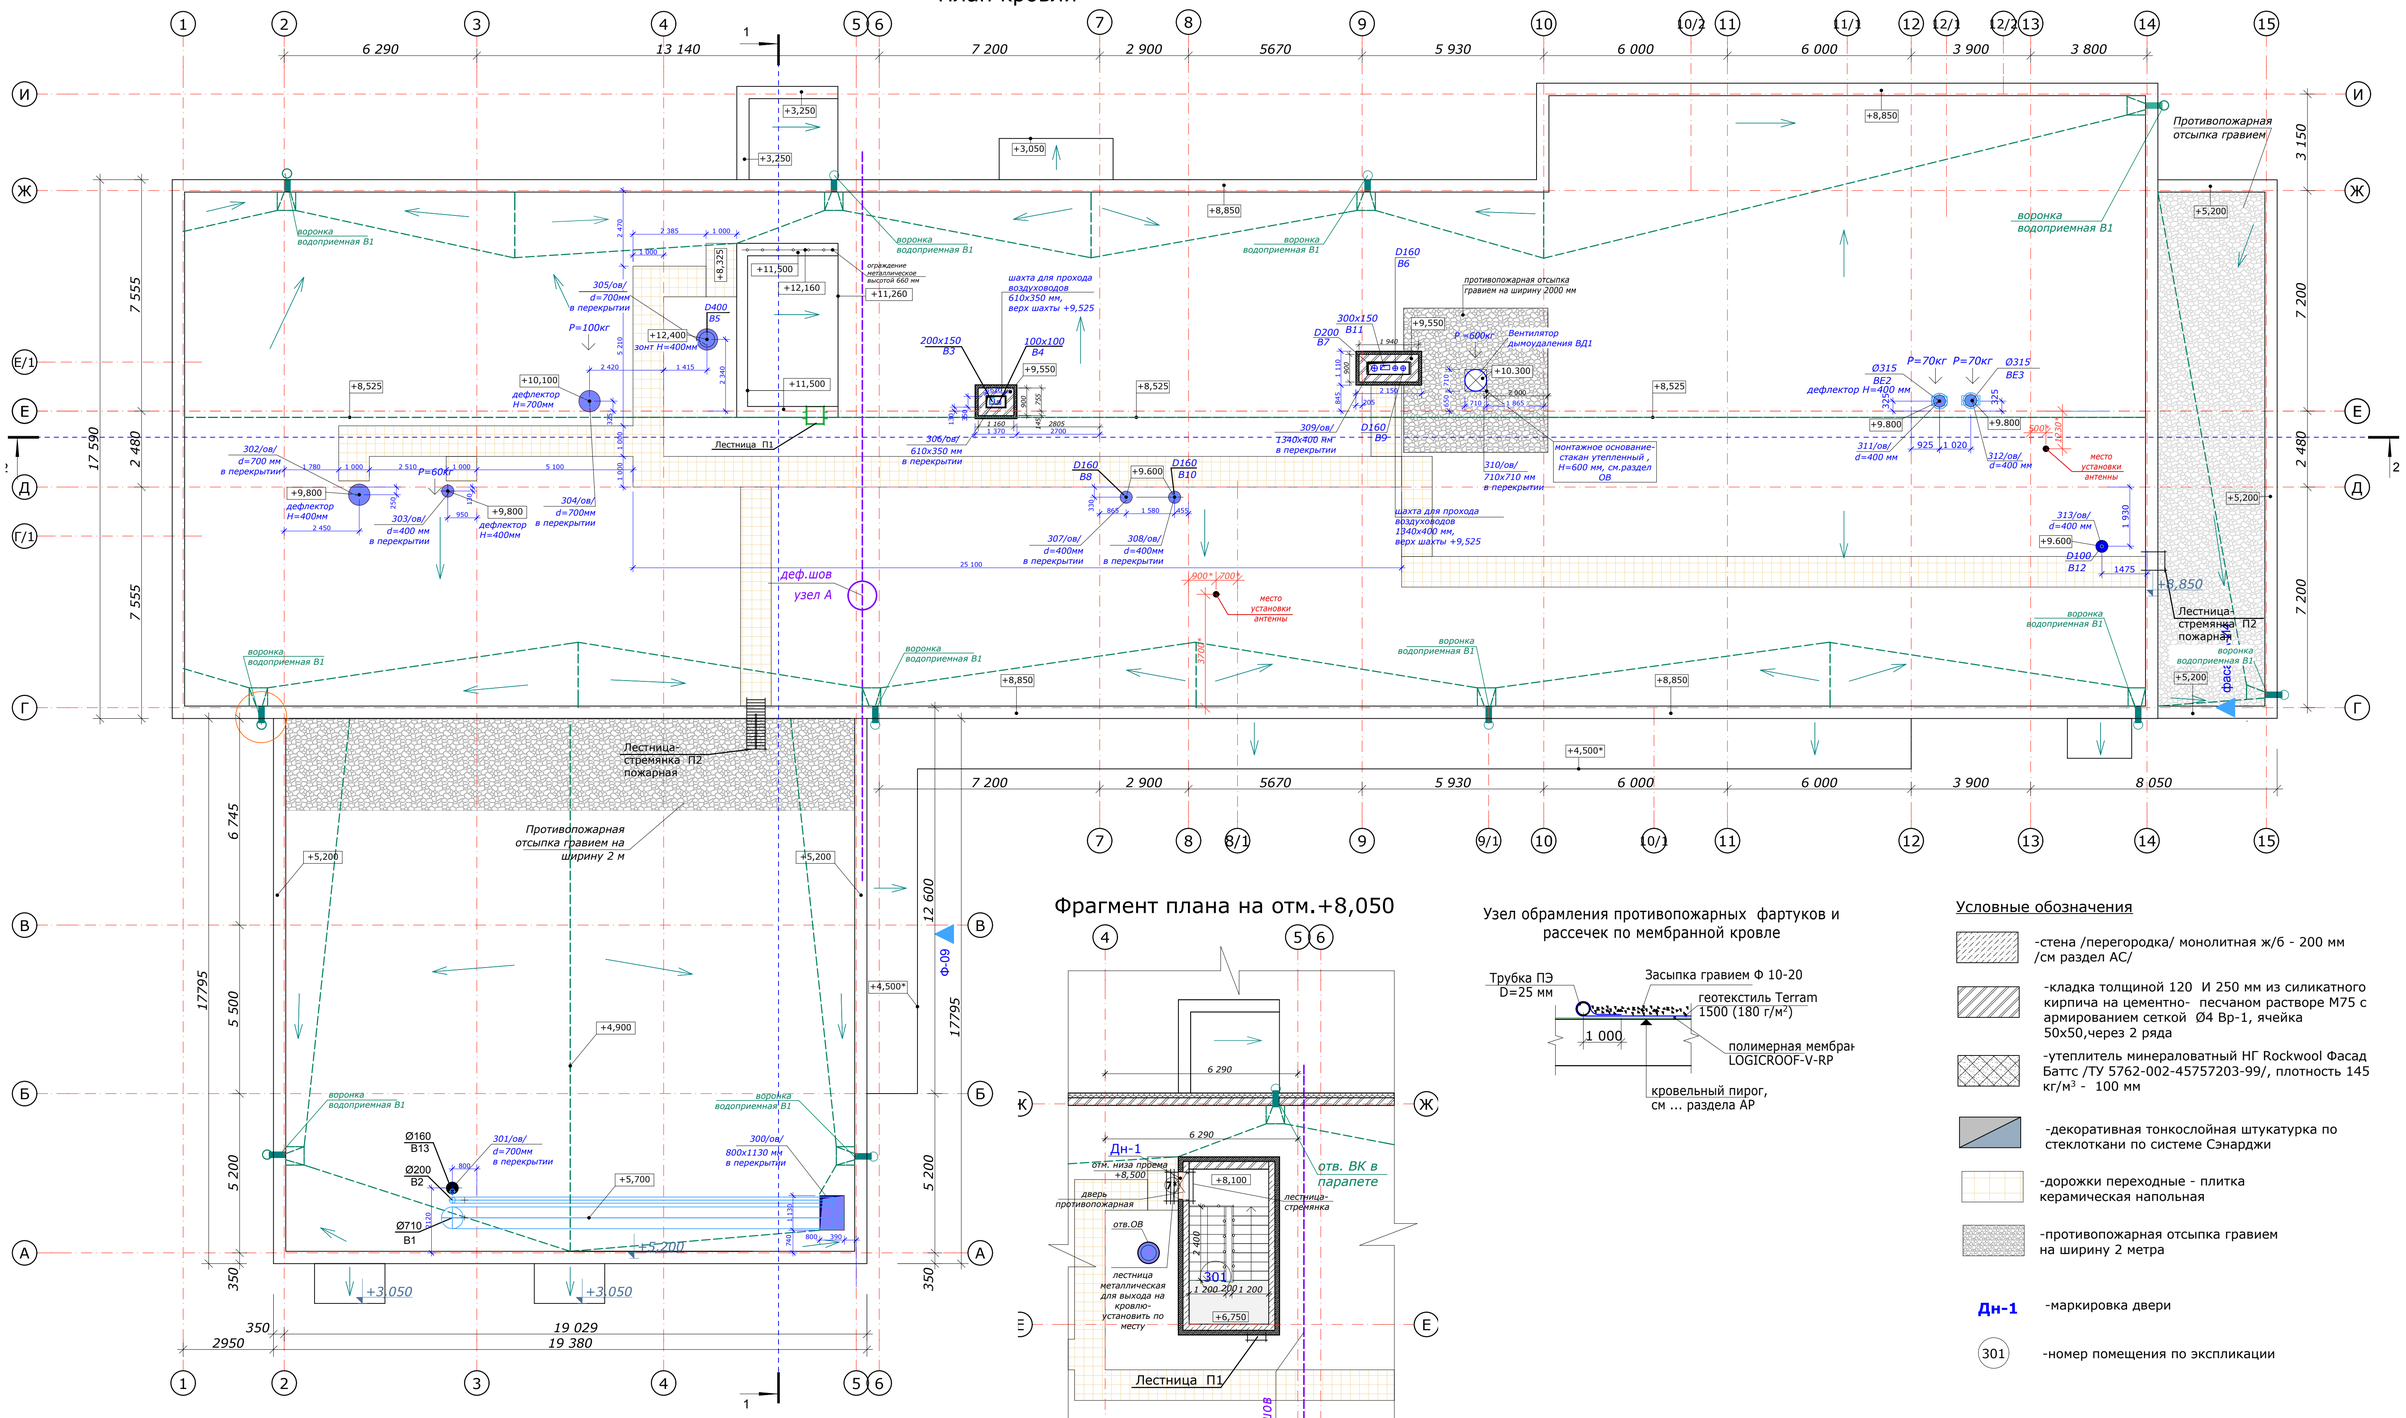


## Условные обозначения

- -стена /перегородка/ монолитная ж/б - 200 мм /см раздел АС/
- -кладка толщиной 120 И 250 мм из силикатного кирпича на цементно- песчаном растворе М75 с армированием сеткой Ø4 Вр-1, ячейка 50х50,через 2 ряда
- -утеплитель минераловатный НГ Rockwool Фасад Баттс /ТУ 5762-002-45757203-99/, плотность 145 кг/м³ - 100 мм
- -декоративная тонкослойная штукатурка по стеклоткани по системе Сэнарджи
- -дорожки переходные - плитка керамическая напольная
- -противопожарная отсыпка гравием на ширину 2 метра
- **Дн-1** -маркировка двери
- (301) -номер помещения по экспликации
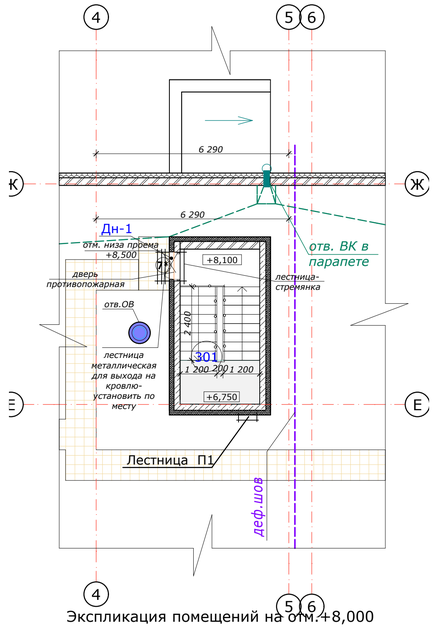
## Примечания

1. Выполнить электрообогрев воронок и водоотводного лотка согласно чертежей комплекта ЭОМ.
2. Узел прохода водоотводного лотка через парапет кровли см. лист 29 раздела 1- АР.
3. Противопожарную отсыпку выполнить из гравия Ф10-20 мм.
4. Переходные дорожки кровли выполнить из плитки напольной керамической нескользящей в соответствии с "Альбомом технических решений по мембранной кровле ТЕХНОНИКОЛЬ".
5. Выпуски с кровли гидроизолировать и примкнуть к наружной водосточной системе.
6. Фартуки парапета выполнить из оцинкованной стали.
7. Водосточная система фирмы "ТехноНИКОЛЬ" из ПВХ профиля, цвет белый.
8. Спецификацию водоотводной системы см. л. 29 раздела 1_АР.

## Экспликация помещений на отм.+8,000

| № п/п | Наименование | Площадь, м² | Кат.пом. |
|---|---|---|---|
| 301 | Лестничная клетка | 13,2 | |
| | **Итого** | **13,2** | |

Согласовано

Взам. инв. №

Подп. и дата

Инв. № подл.