

- Условные обозначения
- - Водопровод хоз-питьевой (В1)
  - - Трубопровод горячей воды (Т3)
  - - Трубопровод горячей воды циркуляционный (Т4)
  - Р - Подключение смесителя раковины
  - У - Подключение бачка унитаза
  - КП - Кран поливочный
  - ГД - Подключение гигиенического душа
  - М - Подключение мойки
  - Ø 20 - Обозначение пластиковых труб (PPR-C)

Экспликация помещений			
Номер помещения	Наименование	Площадь, м <sup>2</sup>	Кат.* помеще-ния
101	Дезбарьер	120	Д
102	Склад запчастей	13.63	Д
103	Венткамера	11.26	Д
104	Помещение дезретств	3.53	В4
105	Помещение мойщика	9.19	-
106	Электрощитовая	9.12	В4
107	Помещение охраны	9.02	-
108	Тамбур	4.01	-
109	Вестибюль	18.58	-
110	Санузел мужской	2.19	-
111	Санузел женский	2.19	-
112	Санузел женский	1.25	-
113	Тамбур	2.23	-
114	Санузел мужской	1.23	-
115	Тамбур	2.21	-
116	Помещение уборочного инвентаря	1.34	В4
117	ИТП	7.99	Д
118	Коридор	34.23	-
119	Тамбур	1.21	-
120	Тамбур	1.26	-
121	Раздевалка дом. одежды (жен)	15.31	-
122	Раздевалка дом. одежды (муж)	11.25	-
123	Комната личной гигиены	2.22	-
124	Тамбур	1.05	-
125	Санузел	1.91	-
126	Санузел	1.8	-
127	Тамбур	2.24	-
128	Душевая (жен)	9.36	-
129	Преддушевая (муж)	1.82	-
130	Душевая (муж)	5.04	-
131	Преддушевая (жен)	4.63	-
132	Раздевалка спецодежды (жен)	18.01	-
133	Раздевалка спецодежды	14.81	-
134	Накопитель грязной спецодежды	2.66	В4
135	Помещение уборочного инвентаря	2.99	В4
136	Загрузочная	4.1	Д
137	Помещение приема пищи	28.01	-
138	Помещение оказания первой медицинской помощи	5.73	-
139	Тамбур	1.48	-
140	Кабинет ИТР	41.28	-
141	Кладовая	10.06	В4
142	Тамбур	1.4	-

М 1:100


Инв. № подл. | Подп. и дата | Взам. инв. № | Согласовано

Изм.	Кол. уч.	Лист	№ док.	Подп.	Дата	Санпропускник	Стадия	Лист	Листов
Разраб.		Коротков					Р	12	
Провер.									
Н.контр.									

План на отм. 0.000.  
План сетей В1, Т3, Т4.

Формат А2

Согласовано

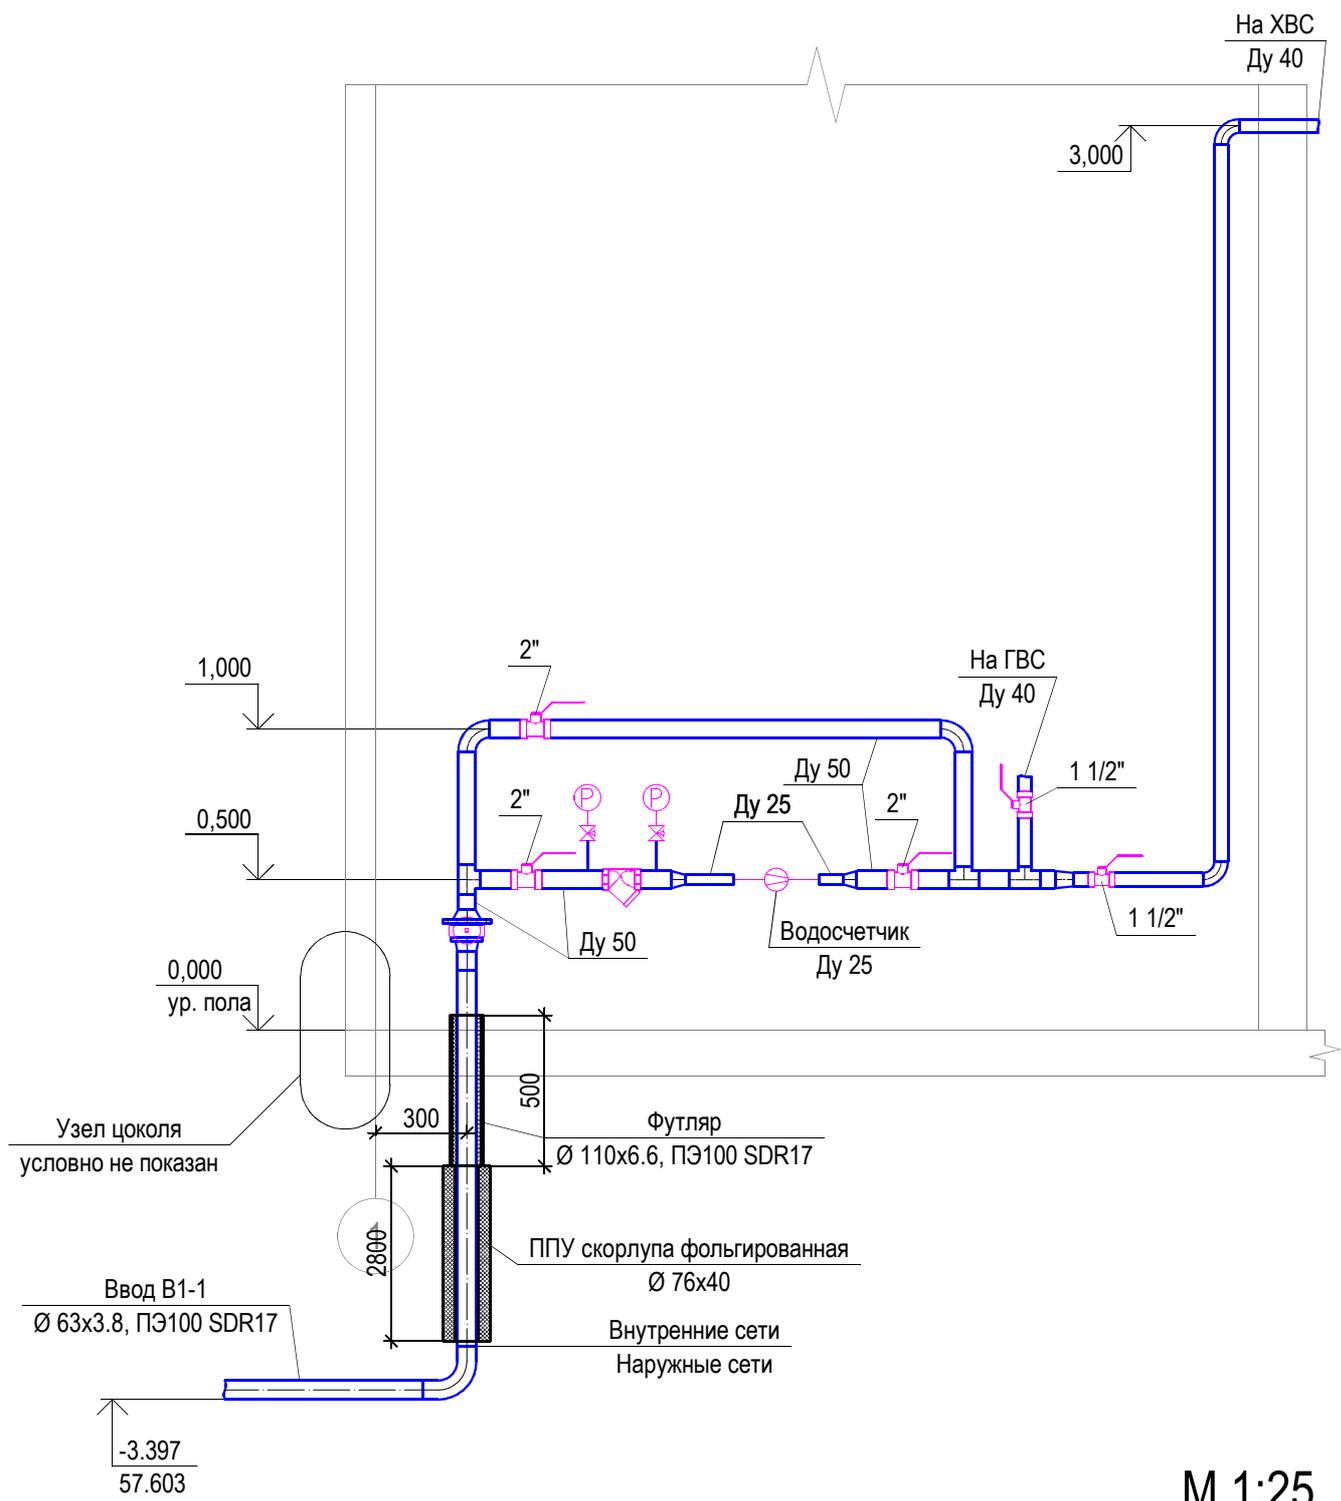

М 1:25


Взам. инв. №

Подп. и дата

Инв. № подл.

Изм.	Кол. уч.	Лист	№ док.	Подп.	Дата
ГИП					
Разраб.	Коротков				
Провер.					
Н.контр.					

Санпропускник			Стадия	Лист	Листов
			Р	13	
Узел ввода и учета воды					

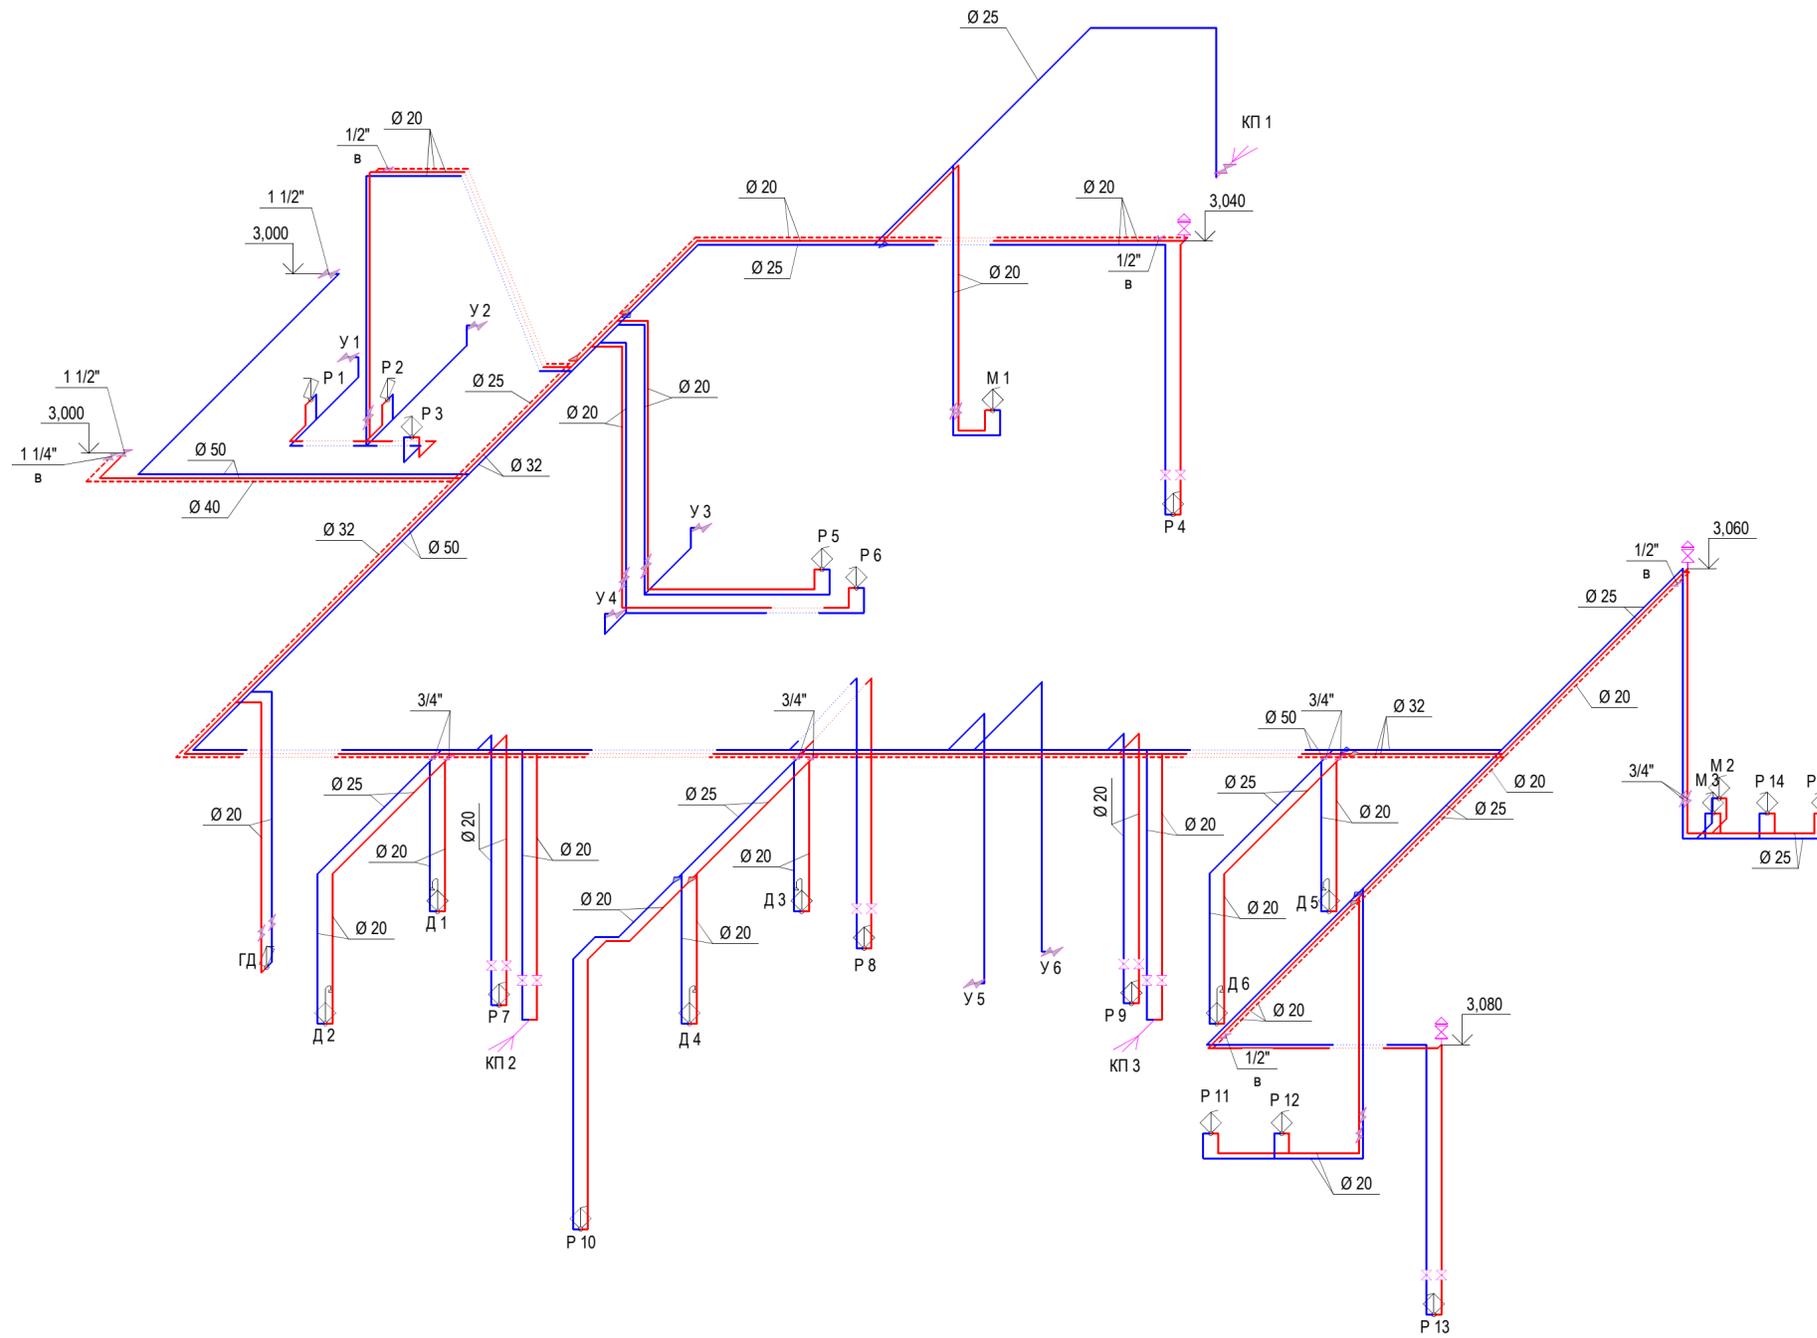


- Условные обозначения
- - Водопровод хоз-питьевой (В1)
  - - Трубопровод горячей воды (Т3)
  - - - - Трубопровод горячей воды циркуляционный (Т4)
  - Р - Подключение смесителя раковины
  - У - Подключение бачка унитаза
  - КП - Кран поливочный
  - ГД - Подключение гигиенического душа
  - М - Подключение мойки
  - Ø 20 - Обозначение пластиковых труб (PPR-C)
  - 1 1/2" - Типоразмер шарового крана (неуказанные 1/2")
  - в - Вентиль (балансировочный кран)
  - ⊕ - Автоматический воздухоотводчик

М 1:50

Согласовано	
Изм. № подл.	
Подп. и дата	
Взам. инв. №	

Изм.	Кол. уч.	Лист	№ док.	Подп.	Дата	Санпропускник	Стадия	Лист	Листов
ГИП							Р	14	
Разраб.			Коротков				Аксонометрические схемы сетей В1, Т3, Т4.		
Провер.									
Н.контр.									

План на отм. 0.000

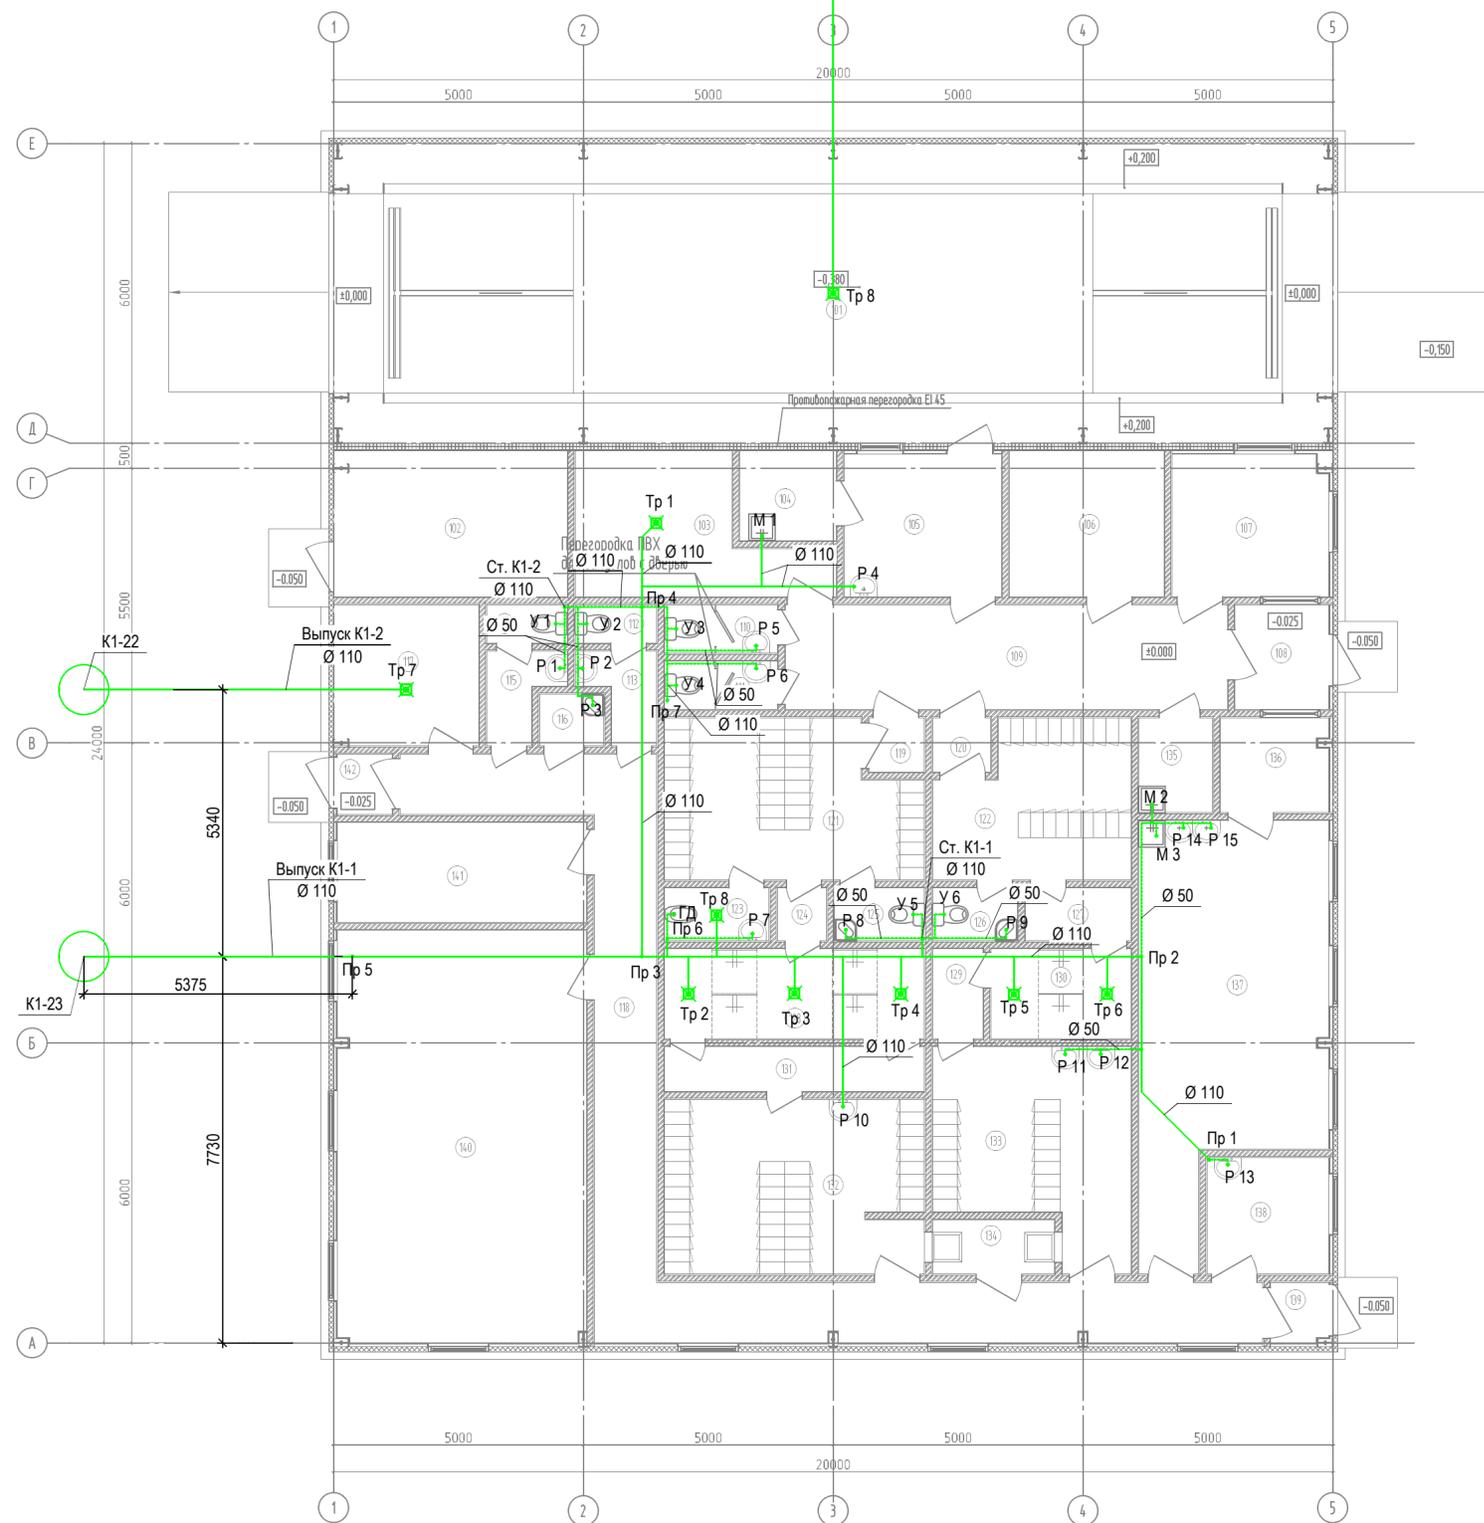


- Условные обозначения
- Канализация хоз-бытовая (K1)
  - - - Канализация хоз-бытовая (K1) (выше уровня пола)
  - P - Подключение сифона раковины
  - У - Подключение унитаза
  - Пр - Прочистка
  - Тр - Трап
  - ГД - Подключение биде

Экспликация помещений			
Номер помещения	Наименование	Площадь, м <sup>2</sup>	Кат.* помещения
101	Дезбарьер	120	Д
102	Склад запчастей	13,94	Д
103	Венткамера	10,94	В4
104	Помещение дезсредств	3,53	В4
105	Помещение мойщика	9,19	
106	Электрощитовая	9,12	В4
107	Помещение охраны	9,02	
108	Тамбур	4,01	Д
109	Вестибюль	18,58	
110	Санузел мужской	2,19	
111	Санузел женский	2,19	
112	Санузел женский	1,25	
113	Тамбур	2,23	
114	Санузел мужской	1,23	
115	Тамбур	2,21	
116	Помещение уборочного инвентаря	1,34	
117	ИТП	7,99	Д
118	Коридор	34,23	
119	Тамбур	1,21	
120	Тамбур	1,26	
121	Раздевалка дом. одежды (жен)	15,31	
122	Раздевалка дом. одежды (муж)	11,25	
123	Комната личной гигиены	2,22	-
124	Тамбур	1,05	-
125	Санузел	1,91	-
126	Санузел	1,8	-
127	Тамбур	2,24	-
128	Душевая (жен)	9,36	
129	Преддушевая (муж)	1,82	
130	Душевая (муж)	5,04	-
131	Преддушевая (жен)	4,63	-
132	Раздевалка спецодежды (жен)	18,01	-
133	Раздевалка спецодежды	14,81	-
134	Накопитель грязной спецодежды	2,66	В4
135	Помещение уборочного инвентаря	2,99	В4
136	Загрузочная	4,1	
137	Помещение приема пищи	28,01	
138	Помещение оказания первой медицинской помощи	5,73	
139	Тамбур	1,48	Д
140	Кабинет ИТР	41,28	-
141	Кладовая	10,06	
142	Тамбур	1,4	

М 1:100

Изм.	Кол. уч.	Лист	№ док.	Подп.	Дата	Санпропускник	Стадия	Лист	Листов	
ГИП							Р	15		
Разраб.		Коротков					План на отм. 0.000. План сетей K1.			
Провер.										
Н.контр.										

План на отм. 0.000

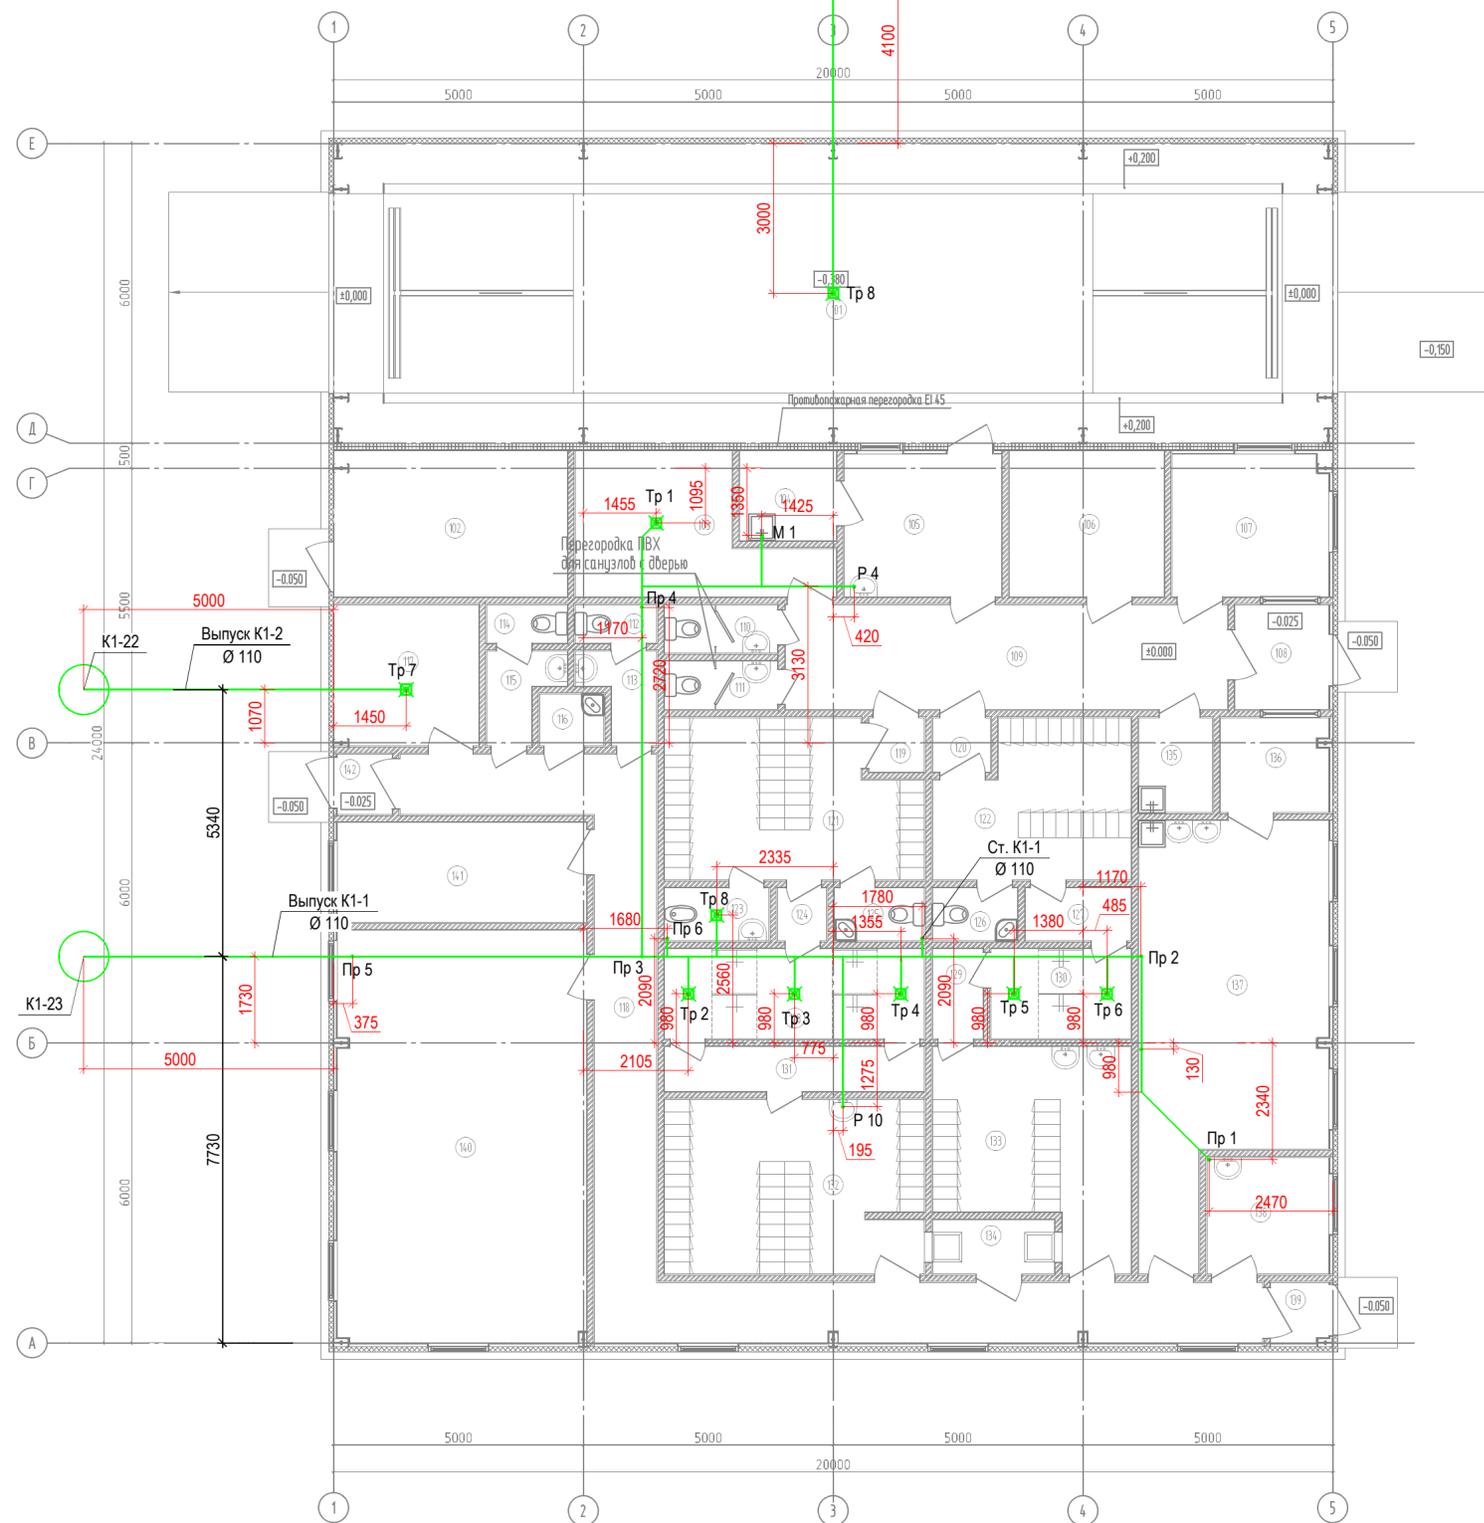

Условные обозначения

- Канализация хоз-бытовая (K1)
- Р - Подключение сифона раковины
- У - Подключение унитаза
- Пр - Прочистка
- Тр - Трап
- ГД - Подключение биде


Экспликация помещений			
Номер помещения	Наименование	Площадь, м <sup>2</sup>	Кат.* помещения
101	Дезбарьер	120	Д
102	Склад запчастей	13,94	Д
103	Венткамера	10,94	В4
104	Помещение дезретств	3,53	В4
105	Помещение мойщика	9,19	
106	Электрощитовая	9,12	В4
107	Помещение охраны	9,02	
108	Тамбур	4,01	Д
109	Вестибюль	18,58	
110	Санузел мужской	2,19	
111	Санузел женский	2,19	
112	Санузел женский	1,25	
113	Тамбур	2,23	
114	Санузел мужской	1,23	
115	Тамбур	2,21	
116	Помещение уборочного инвентаря	1,34	
117	ИТП	7,99	Д
118	Коридор	34,23	
119	Тамбур	1,21	
120	Тамбур	1,26	
121	Раздевалка дом. одежды (жен)	15,31	
122	Раздевалка дом. одежды (муж)	11,25	
123	Комната личной гигиены	2,22	-
124	Тамбур	1,05	-
125	Санузел	1,91	-
126	Санузел	1,8	-
127	Тамбур	2,24	-
128	Душевая (жен)	9,36	
129	Преддушевая (муж)	1,82	
130	Душевая (муж)	5,04	-
131	Преддушевая (жен)	4,63	-
132	Раздевалка спецодежды (жен)	18,01	-
133	Раздевалка спецодежды	14,81	-
134	Накопитель грязной спецодежды	2,66	В4
135	Помещение уборочного инвентаря	2,99	В4
136	Загрузочная	4,1	
137	Помещение приема пищи	28,01	
138	Помещение оказания первой медицинской помощи	5,73	
139	Тамбур	1,48	Д
140	Кабинет ИТР	41,28	-
141	Кладовая	10,06	
142	Тамбур	1,4	

М 1:100

Изм.	Кол. уч.	Лист	№ док.	Подп.	Дата	Санпропускник	Стадия	Лист	Листов
Разраб.		Коротков					Р	16	
Провер.									
Н.контр.									
Привязка сетей K1 ниже уровня полов									

Инв. № подл. Подп. и дата Взам. инв. №

Согласовано

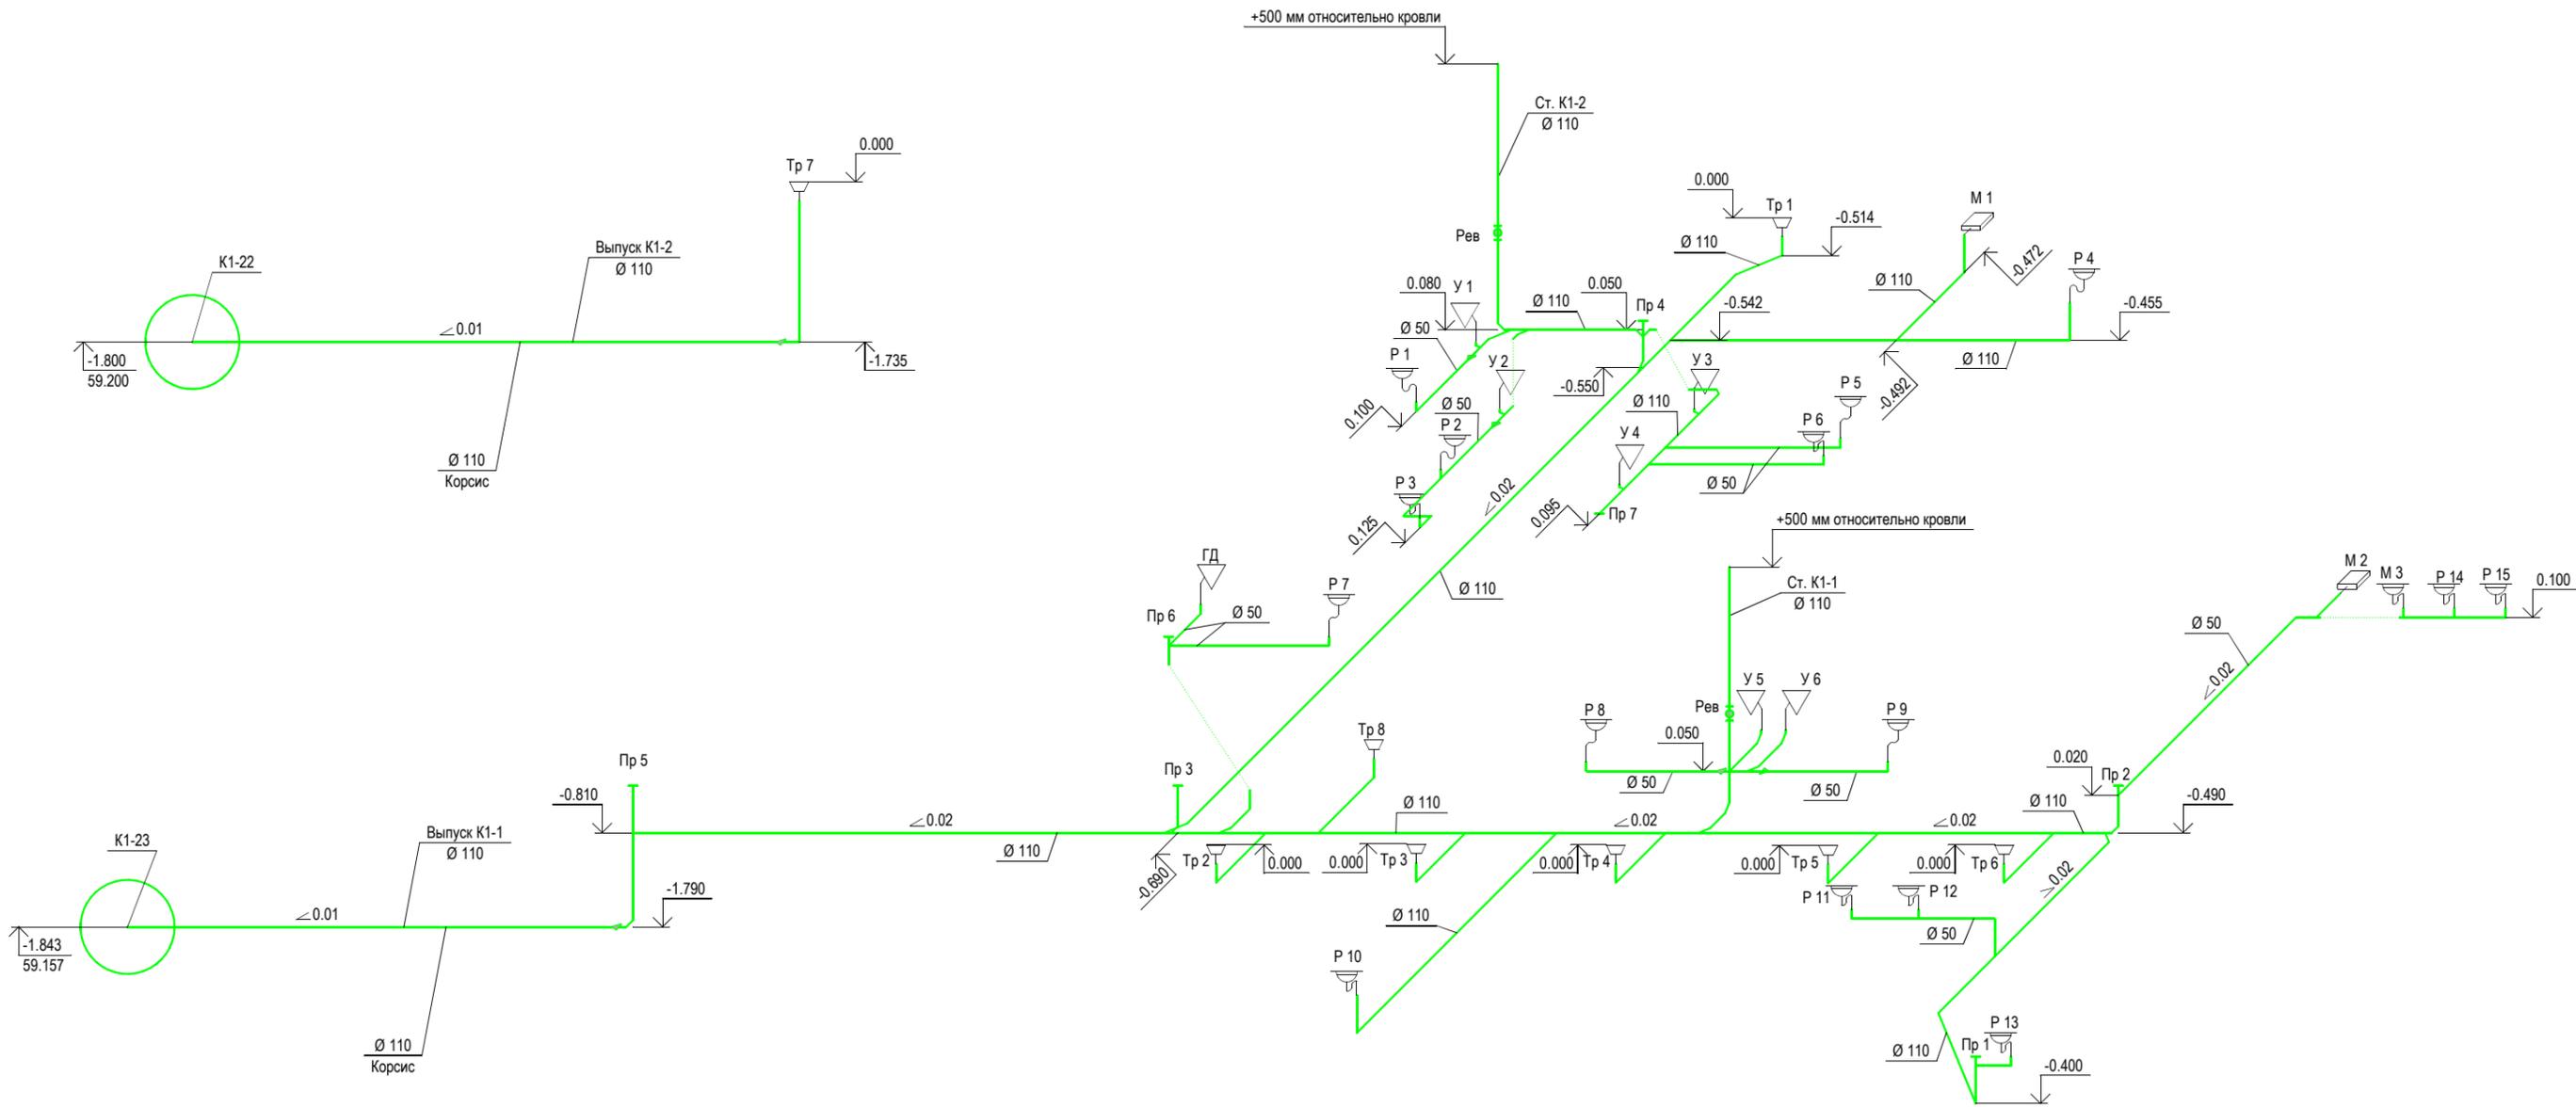

- Условные обозначения
- Канализация хоз-бытовая (K1)
  - P - Подключение сифона раковины
  - У - Подключение унитаза
  - Пр - Прочистка
  - Тр - Трап
  - ГД - Подключение биде
  - Рев - Ревизия

М 1:50

Согласовано				
Изм. № подл.				
Подп. и дата				
Взам. инв. №				

Изм.	Кол. уч.	Лист	№ док.	Подп.	Дата	Санпропускник	Стадия	Лист	Листов
Разраб.	Коротков						Р	17	
Провер.									
И.контр.						АксонOMETрические схемы сетей K1.			