
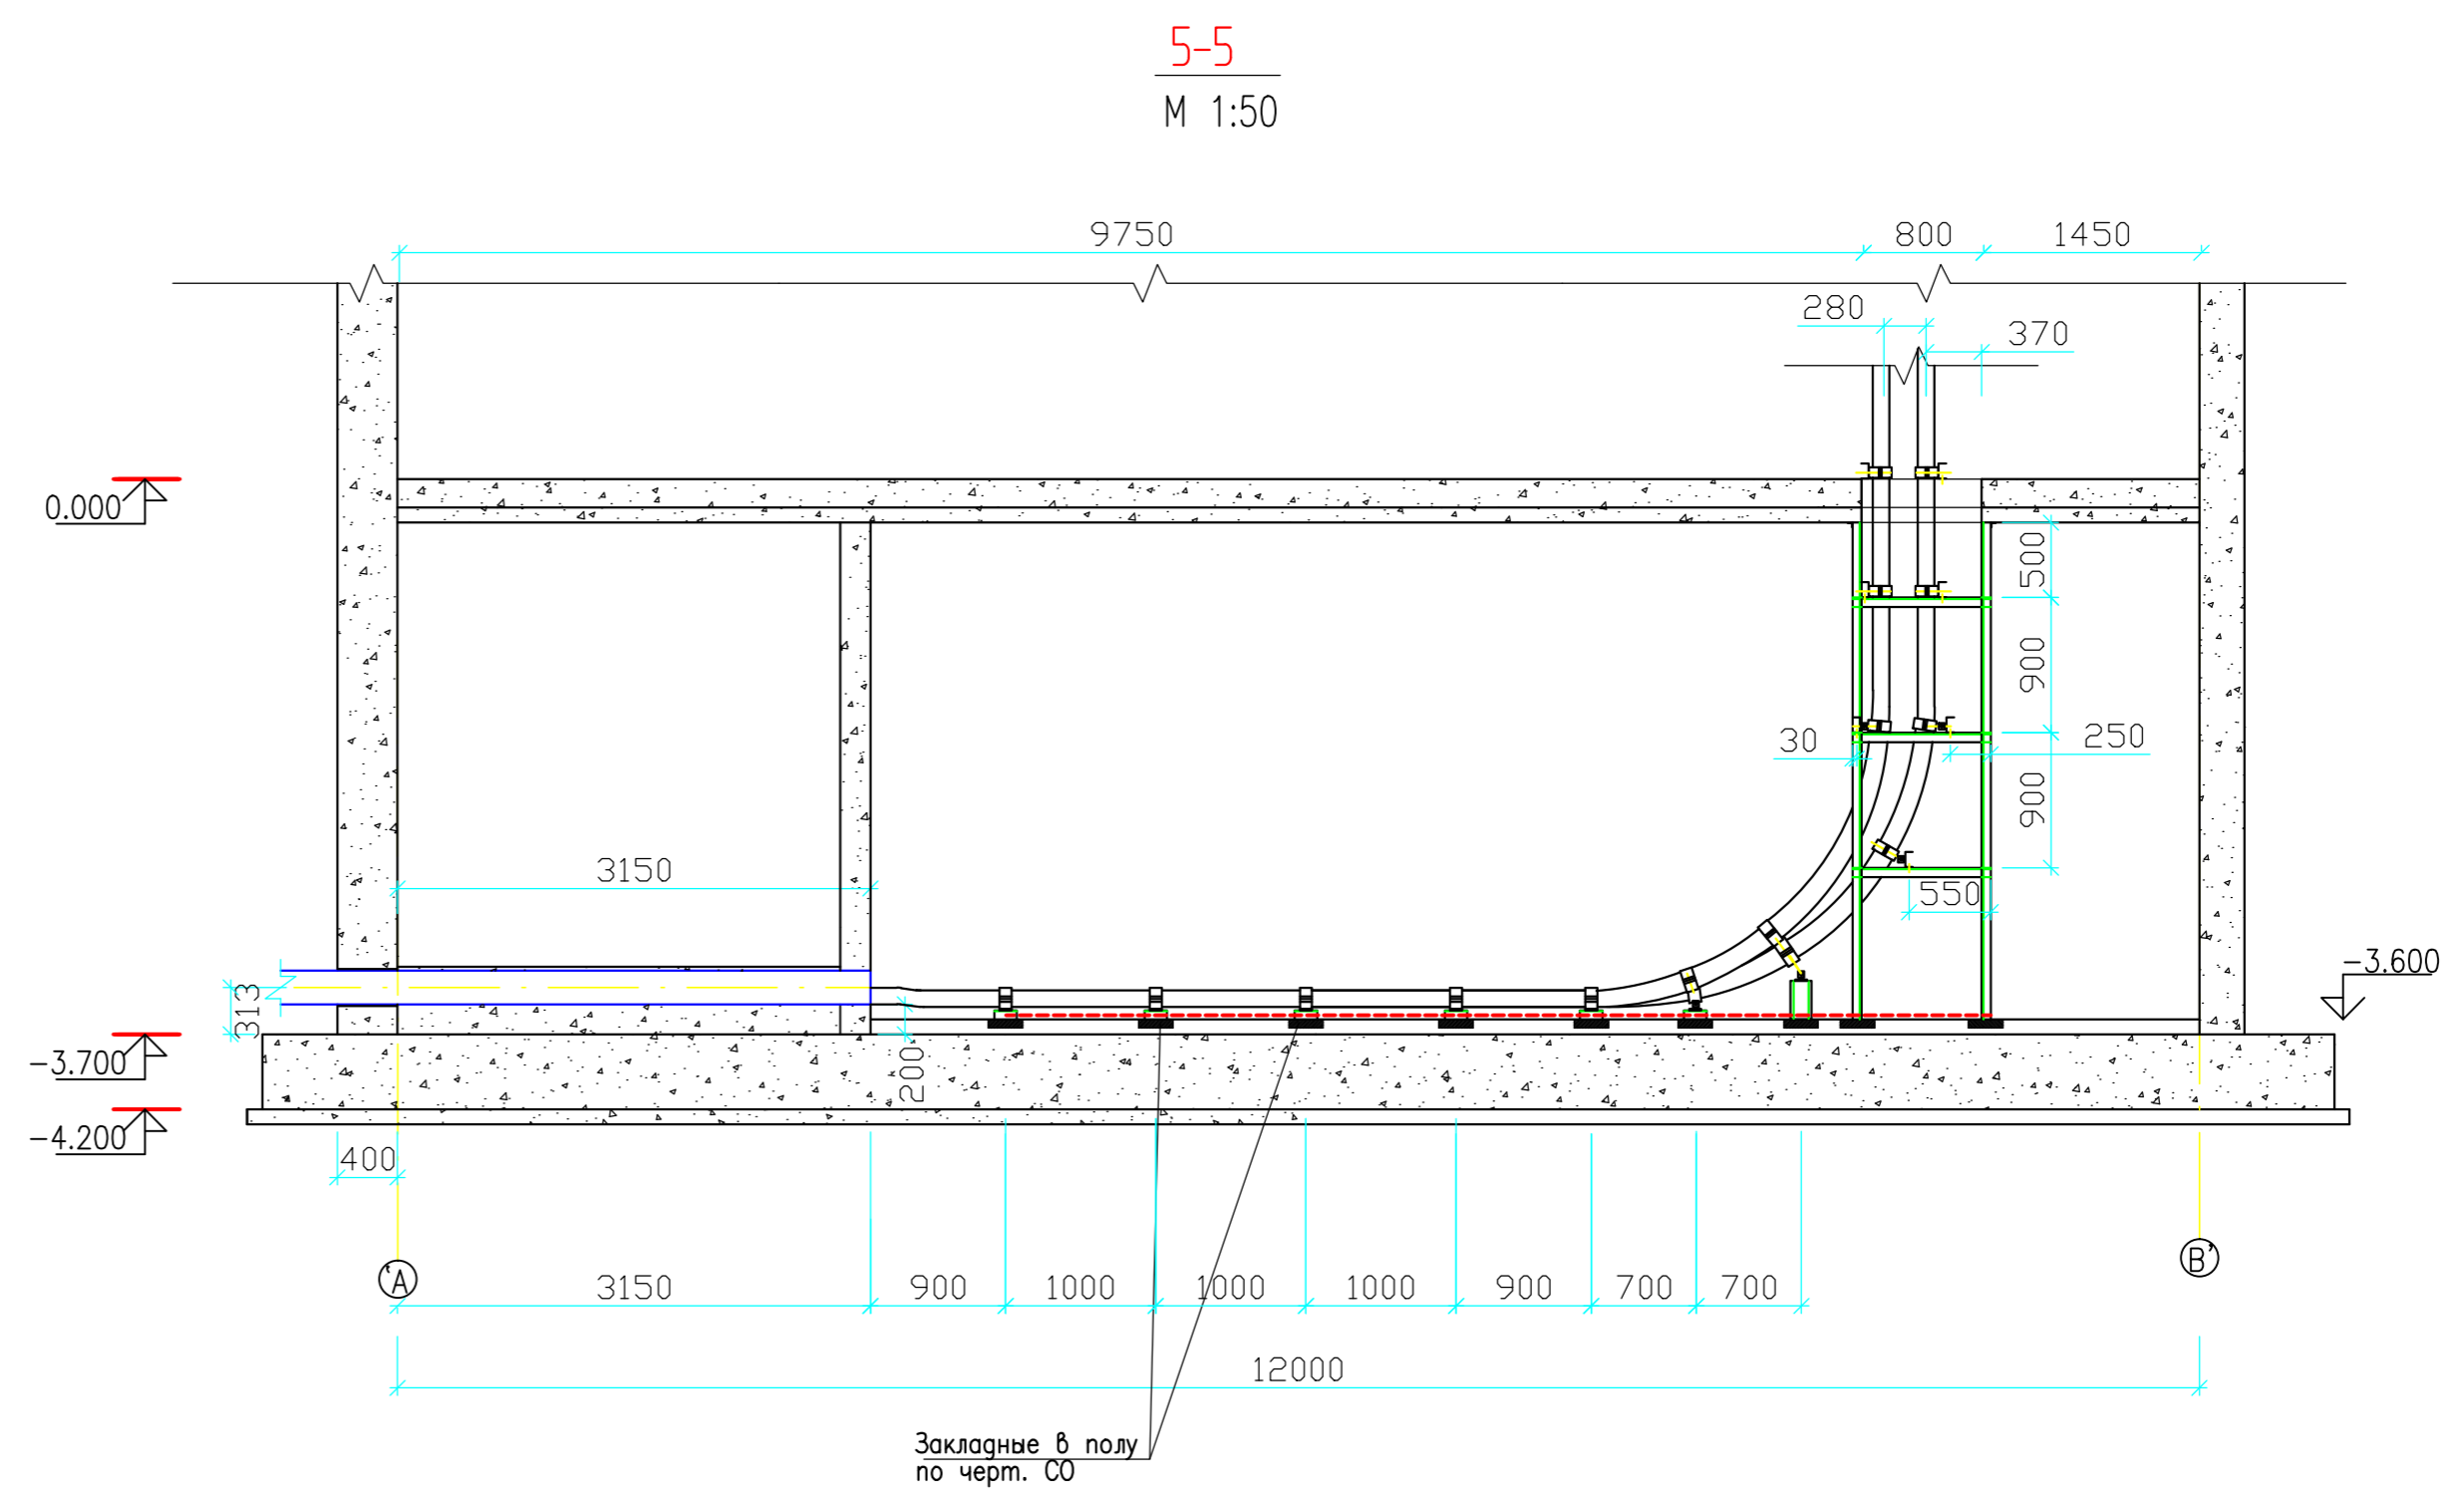


Инв. N подл. Подпись и дата. Взам. инв. N  
 Дополнительные подписи  
 Согласовано

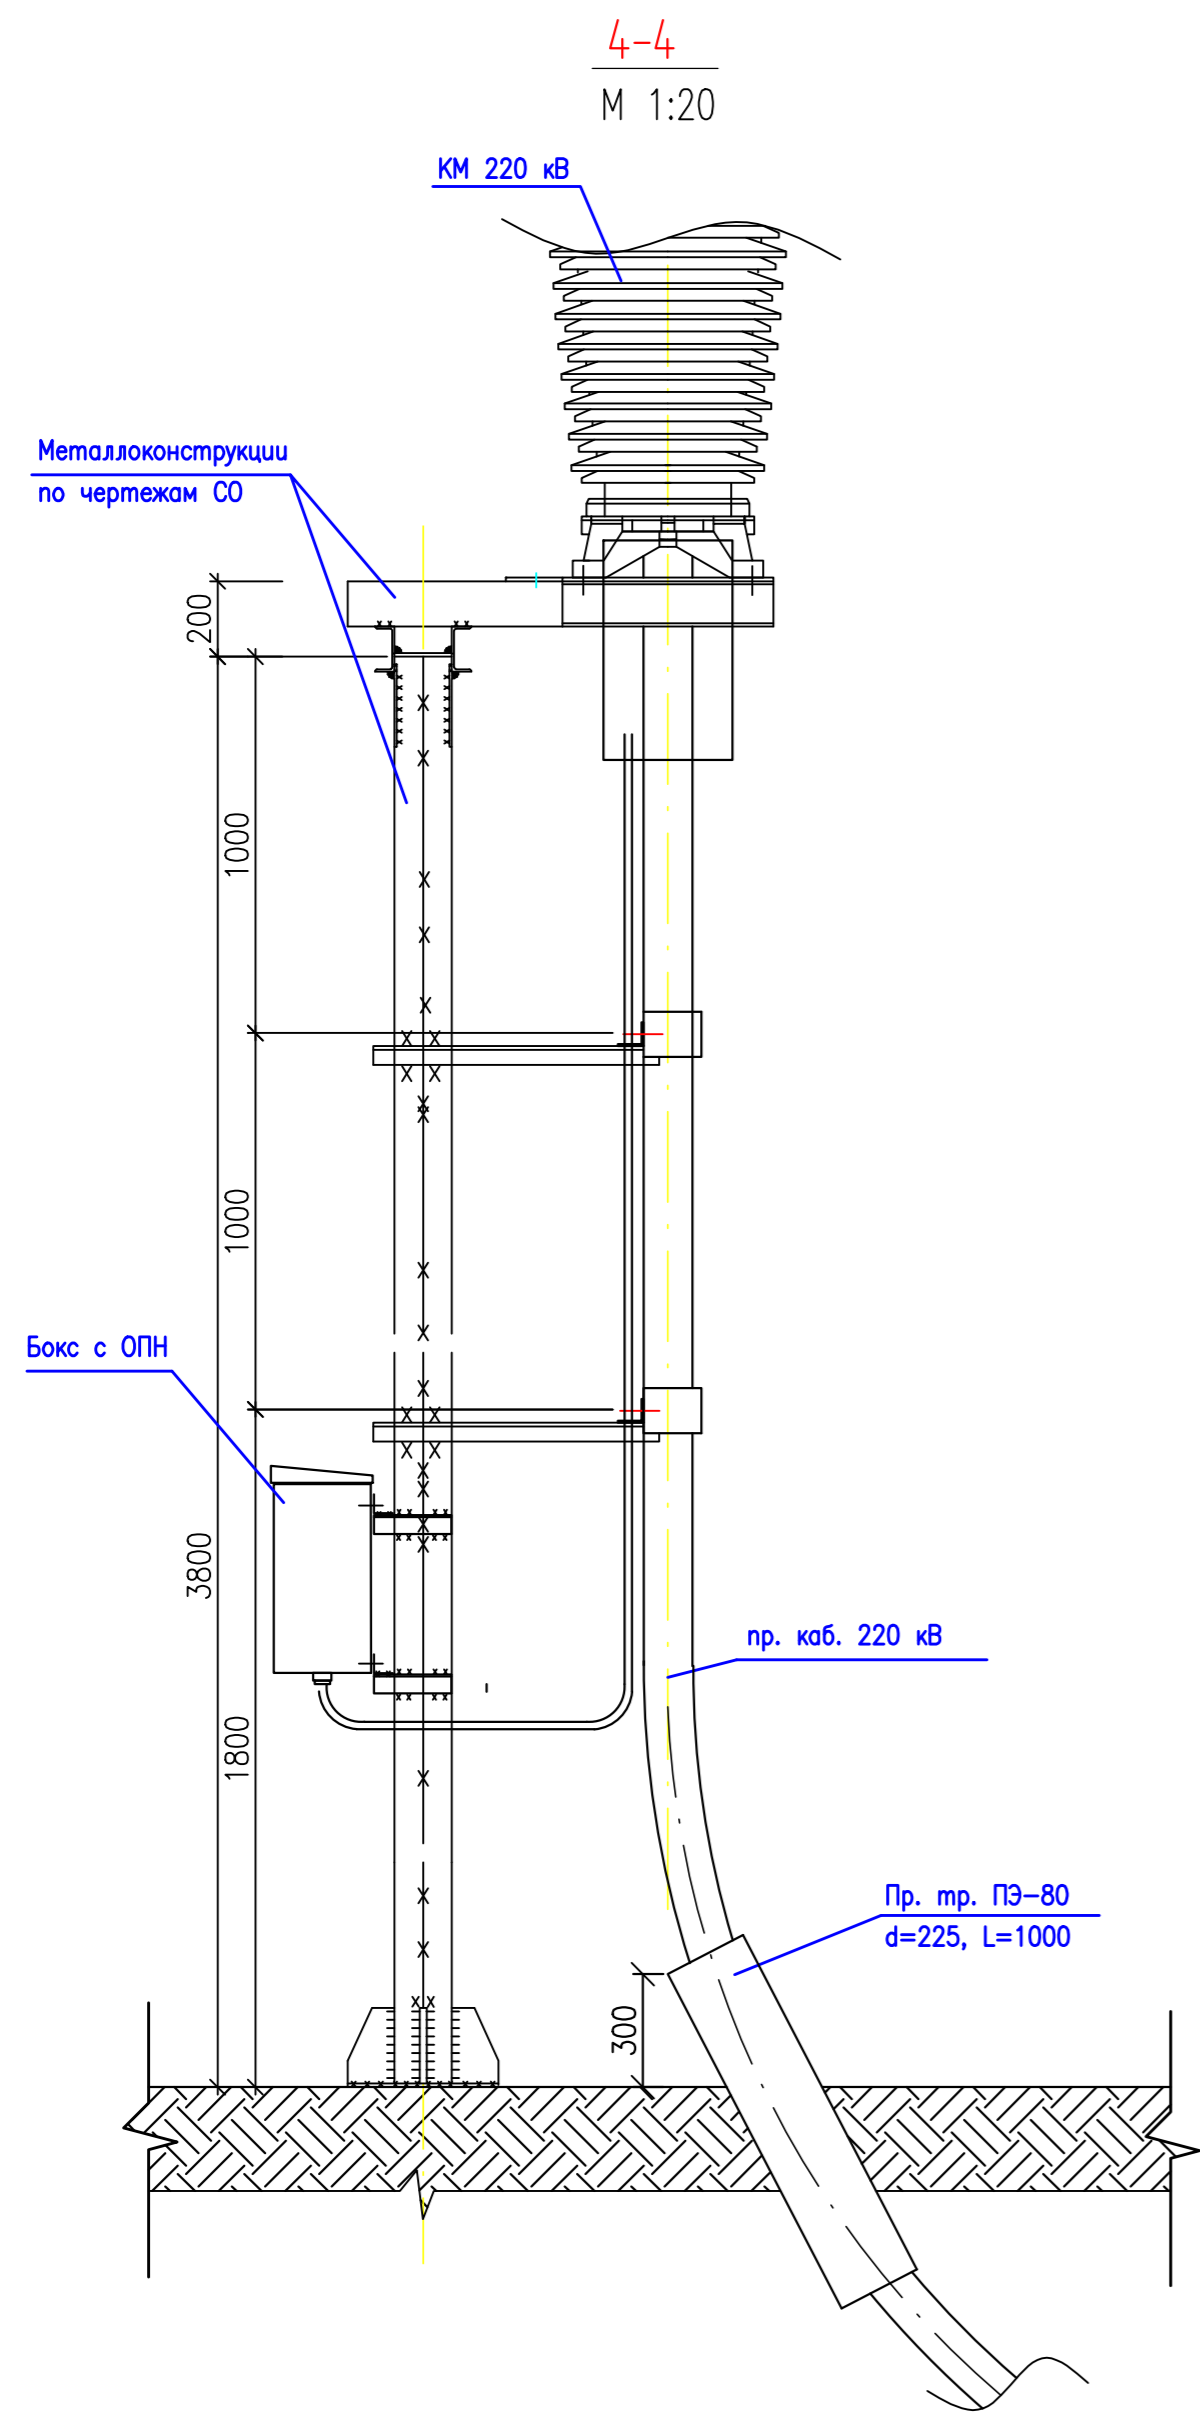

TK-25.10.2012						
Реконструкция ПС 220/110/10 кВ "Чертаново"						
Изм	Кол	Лист	Ндок	Подпись	Дата	Стадия Лист Листов Р 7
Разработал		Балабуркин		<i>Балабуркин</i>	10.12	
ПС "Чертаново" 220/110/10 кВ						ООО ПК "Олдриж Мадера"
Н.контр.	Солонин			<i>Солонин</i>	10.12	
ГИП	Шуляк			<i>Шуляк</i>	10.12	
Схема подключения КЛ 220 кВ к кабельным муфтам ОРУ и КРУЭ 220 кВ						