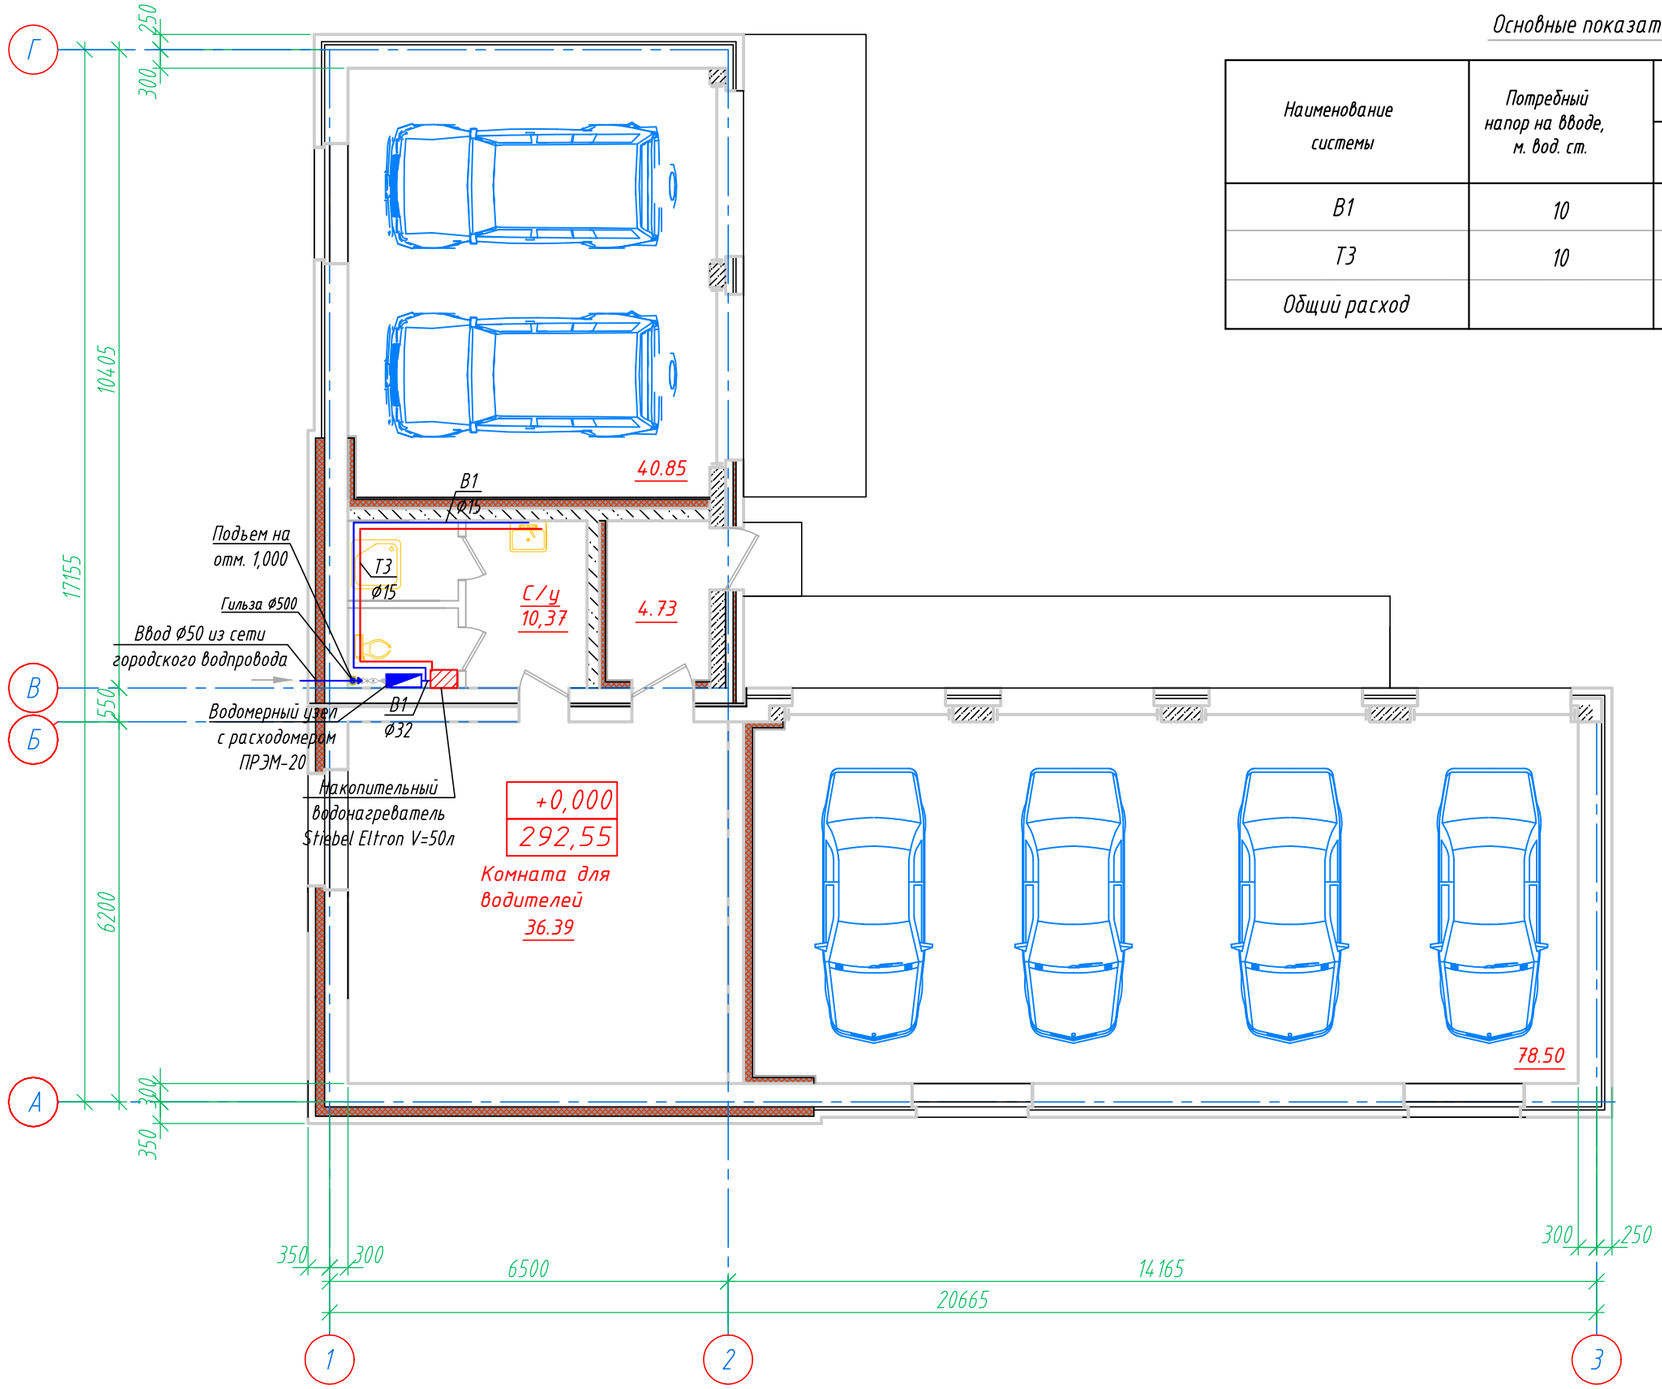

Основные показатели по чертежам водопровода теплой автостоянки

Наименование системы	Потребный напор на вводе, м. вод. ст.	Расчетный расход				Установленная мощность электро-двигателя, кВт	Примечание
		$м^3$/сут	$м^3$/ч	л/с	при пожаре, л/с		
В1	10	0,18	0,11	0,10			
Т3	10	0,12	0,11	0,10			
Общий расход		0,30	0,22	0,20			

Водомерный узел теплой автостоянки

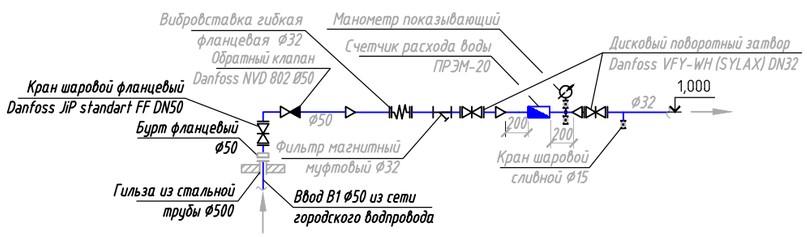

ИЗМ.	КОЛ.УЧ	ЛИСТ	N°ДОК.	ПОДПИСЬ	ДАТА
Разработал					04.16
Проверил					04.16

Строительство административного здания для размещения

СТАДИЯ	ЛИСТ	ЛИСТОВ
РД	17	

План теплой автостоянки

СОГЛАСОВАНО

Взам. инв.N°

Подпись и дата

Инв.N° подл.

ФОРМАТ А3 (297x420)