Схема расположения фундамента

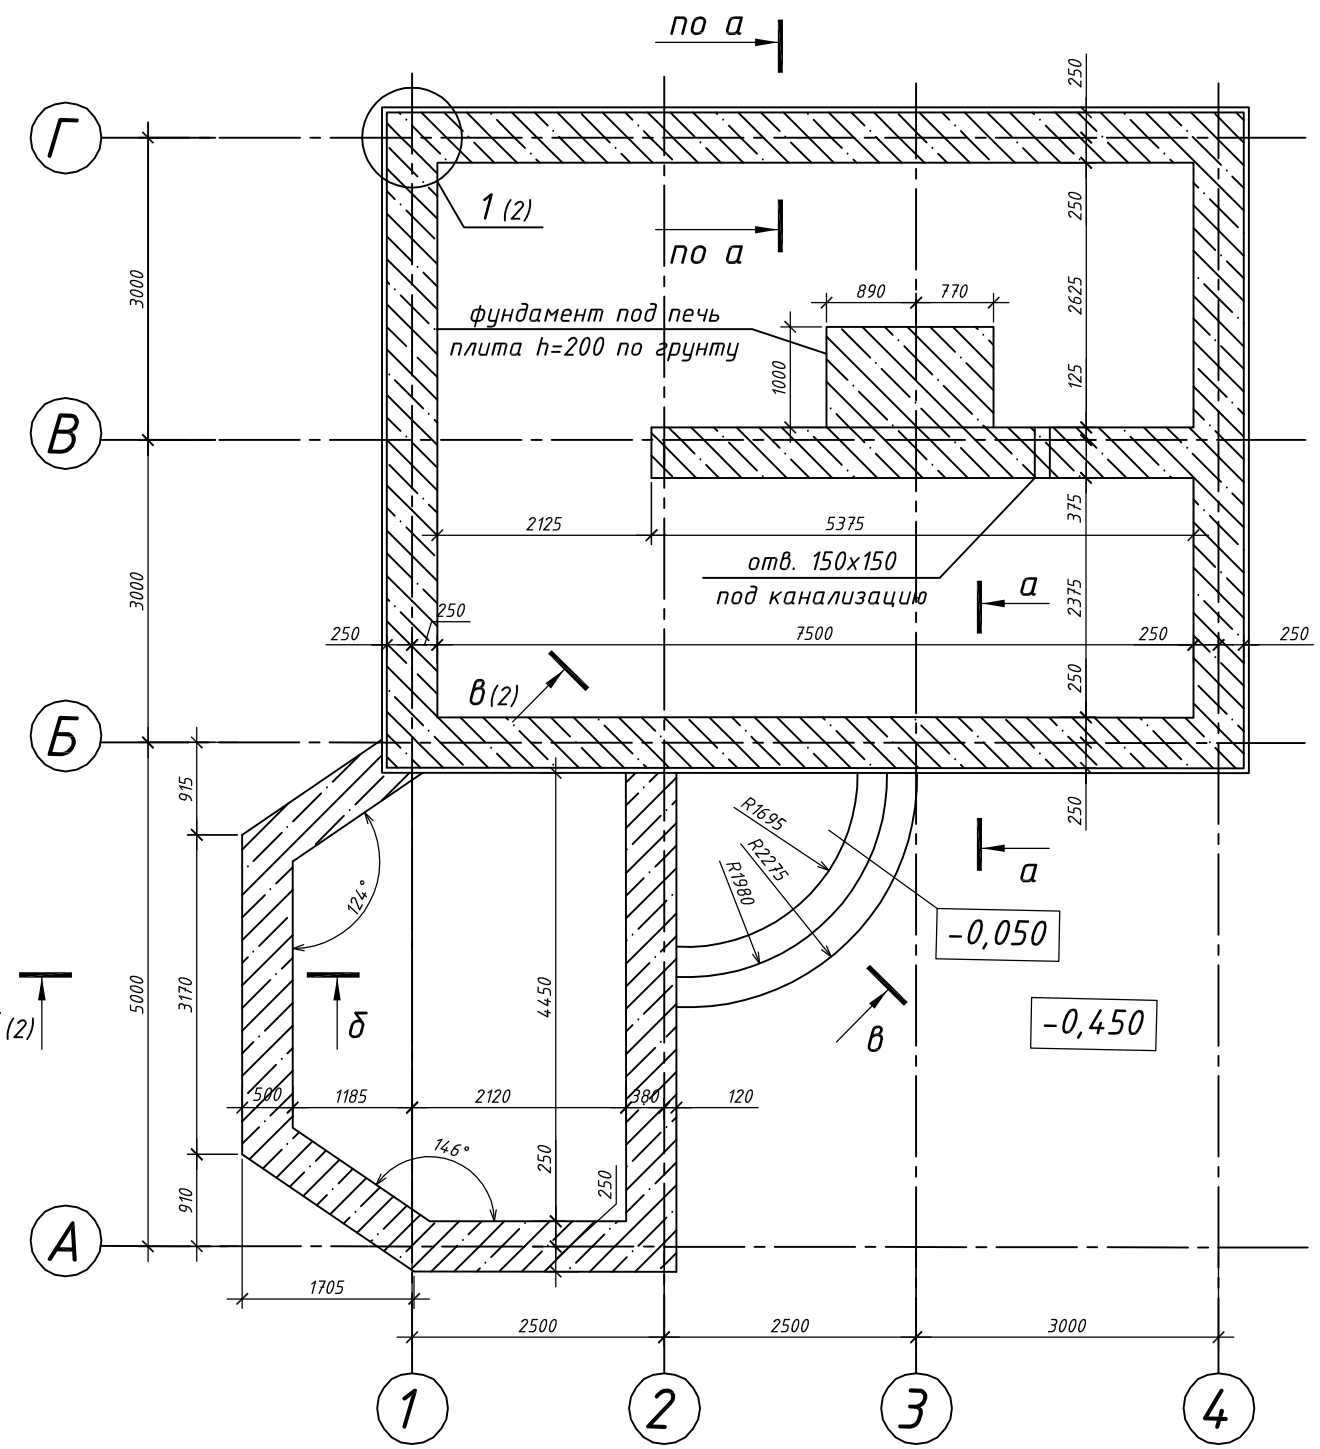

а-а

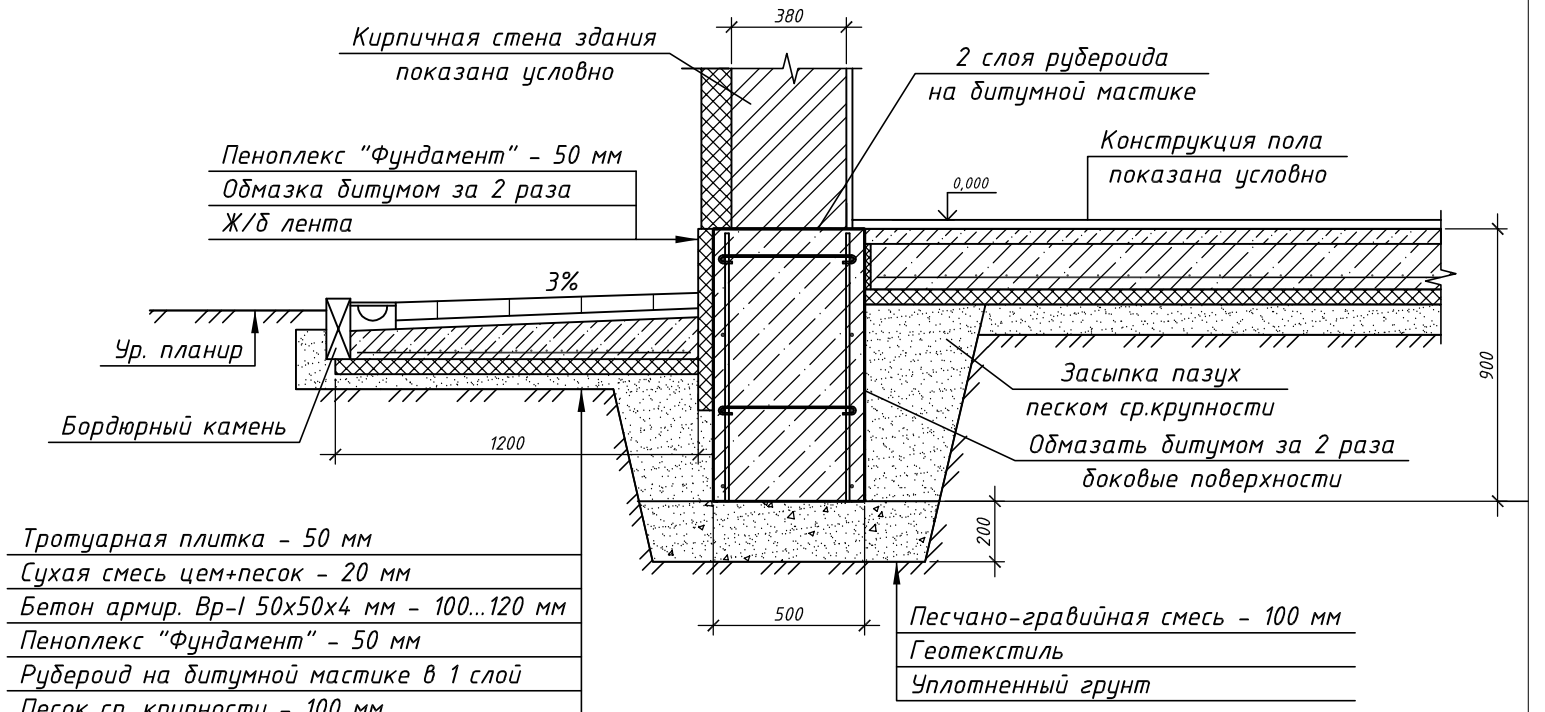

Расход материалов для ленты:
Бетон кл.В15 – 21 м3
Арматура ф12А400 – 866 м.п. Арматура ф6А240 – 978 м.п.
Песок ср. крупности (засыпка пазух) – 26 м3
Гравий (щебень) фр.2-4см – 5 м3
Пеноплекс "Фундамент" – 1.4 м3

Расход материалов для крыльца:
Бетон кл.В15 – 1,8 м3
Сетка 3Вр-I 50х50х4мм – 8 м2
Песок ср. крупности – 0,5 м3
Пеноплекс "Фундамент" – 0.2 м3
Рубероид на битумной мастике – 4 м2

Отмостку рекомендуется выполнить утепленной. Состав отмостки показан условно.
Пол дома показан условно.

Изм.	Кол. уч.	Лист	№ док.	Подп.	Дата		Стадия	Лист	Листов
								1	

Взам. инв. №
Подп. и дата
Инв. № подл.

б-б (1)

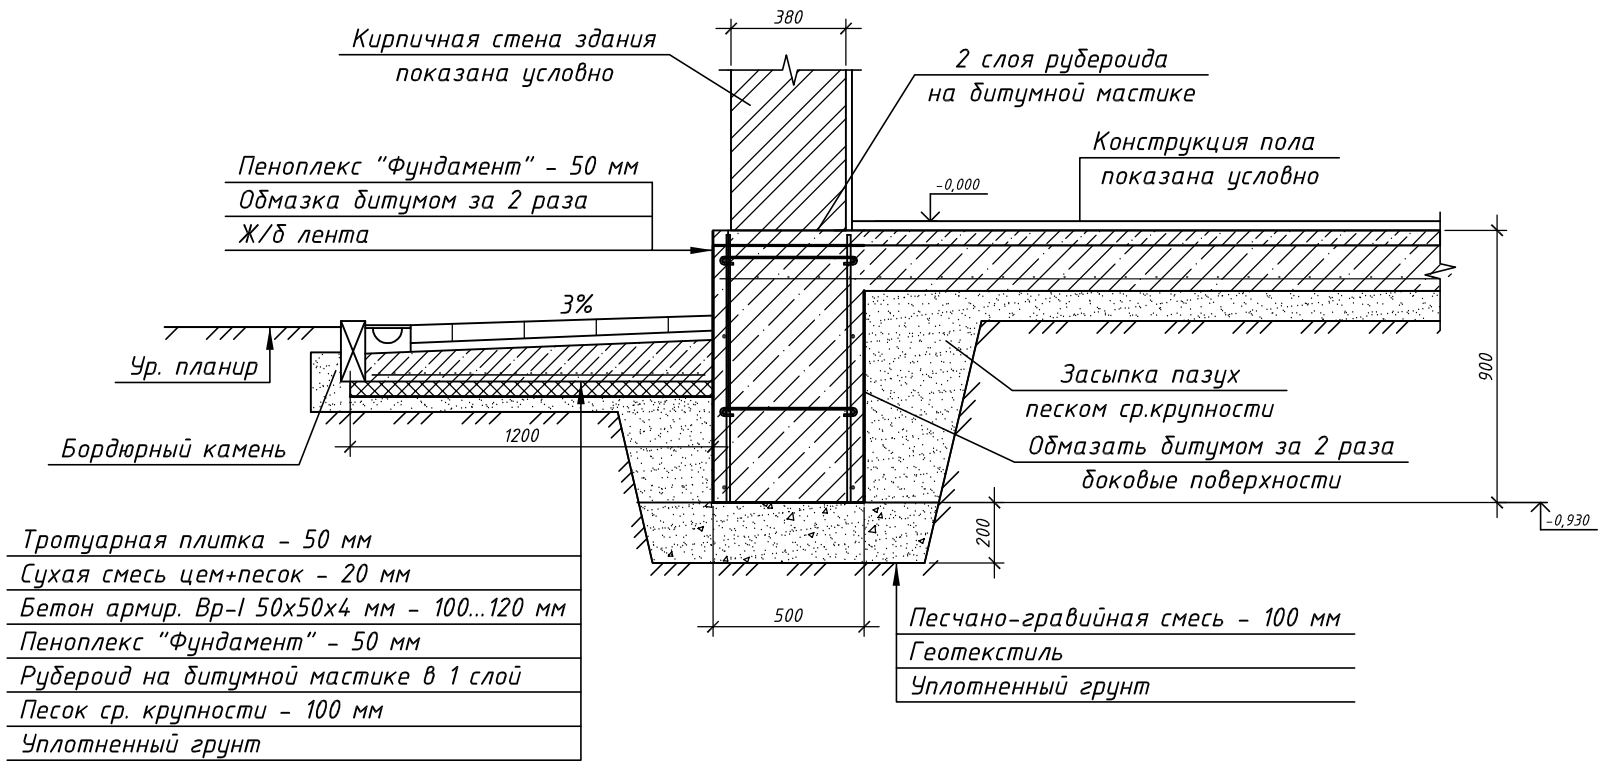

а-а (1)
Армирование

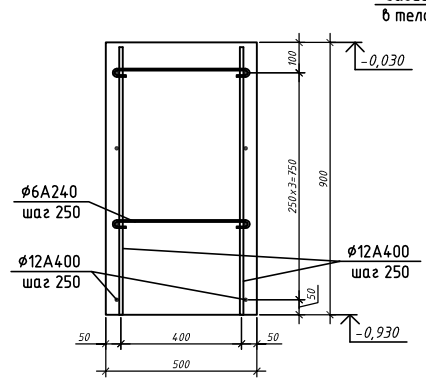

1/1
Армирование

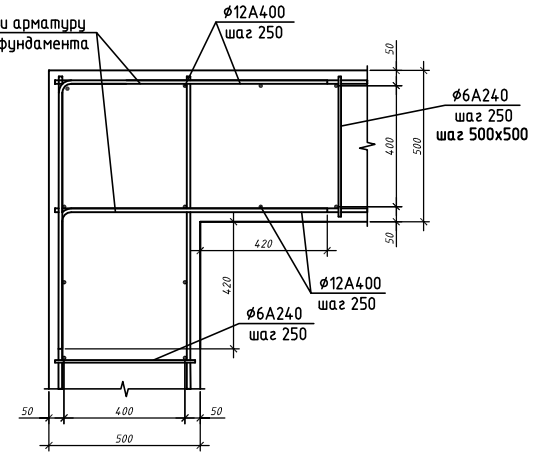

в-в (1)

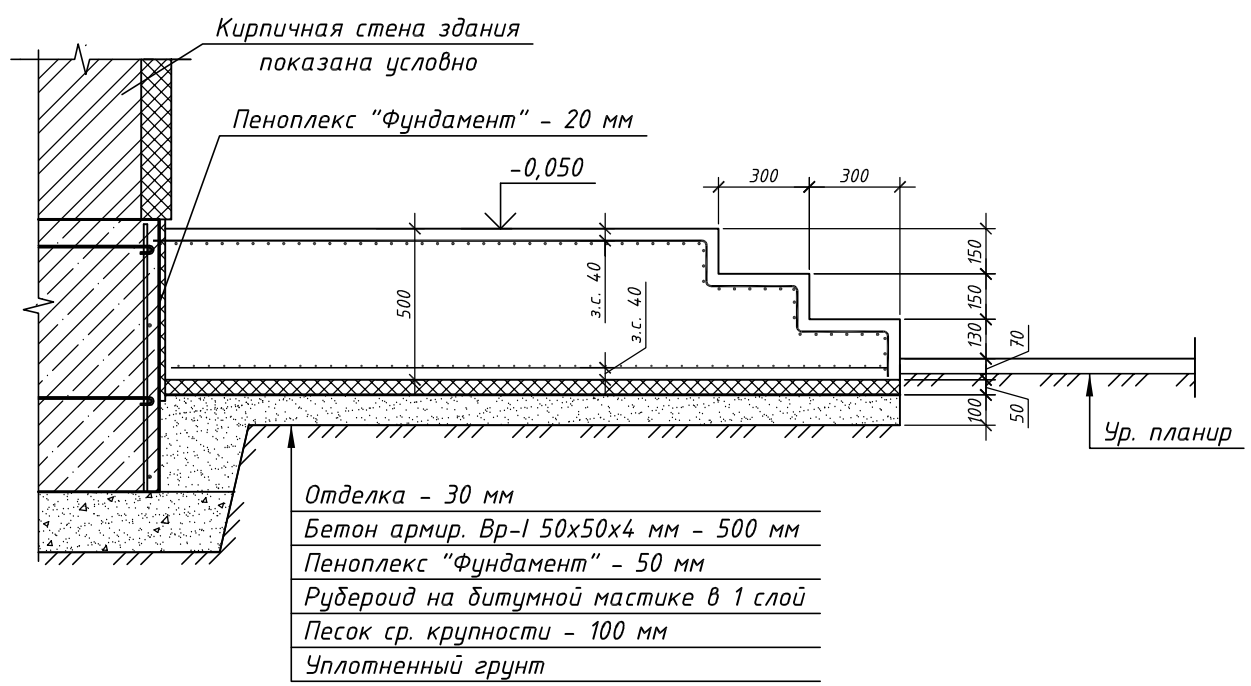

Изм.	Кол. уч.	Лист	№ док.	Подп.	Дата			
							Стадия	Лист	Листов
								2	

Взам. инв. №

Подп. и дата

Инв. № подл.