Формат А1

Схема раскладки гидрошпонки фундаментной плиты ФПМ-1

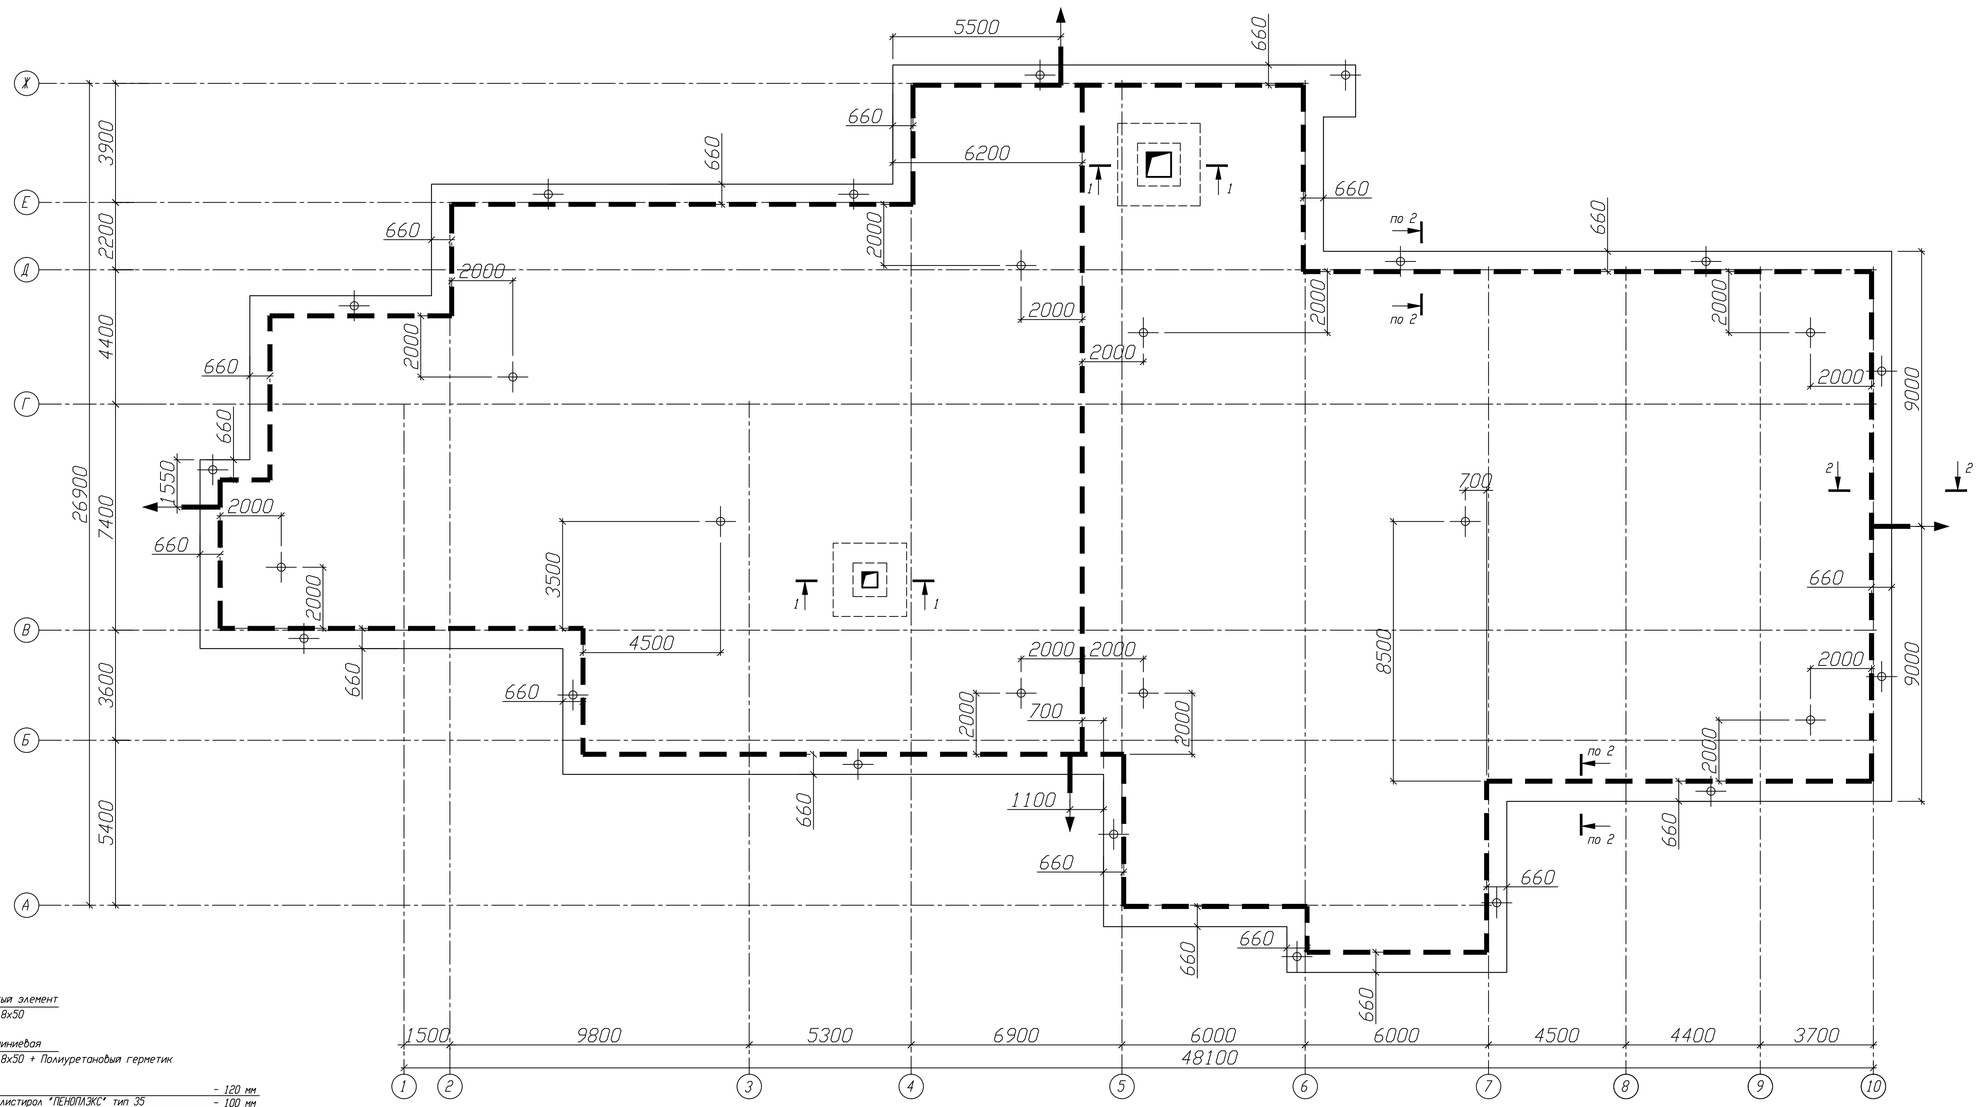

1 - 1

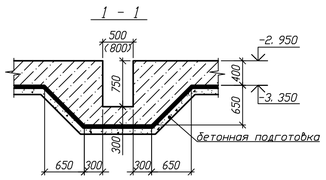

2 - 2

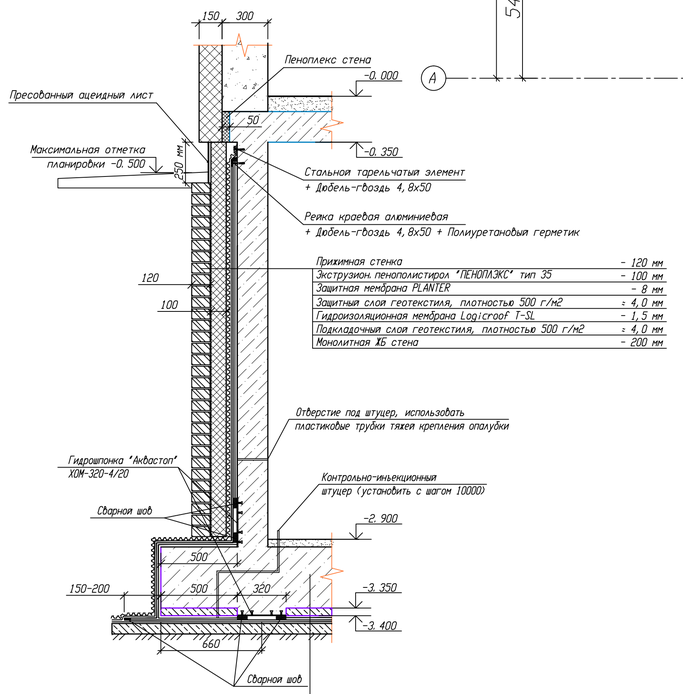

Прихимная стенка	– 120 мм
Экструзион. пенополистирол "ПЕНОПЛЭКС" тип 35	– 100 мм
Защитная мембрана PLANTER	– 8 мм
Защитный слой геотекстиля, плотностью 500 г/м2	= 4, 0 мм
Гидроизоляционная мембрана Logicroof T-SL	– 1, 5 мм
Подкладочный слой геотекстиля, плотностью 500 г/м2	= 4, 0 мм
Монолитная ЖБ стена	– 200 мм

Монолитная железобетонная фундаментная плита бетон В25 W4	-400 мм
Защитный стяжка из ЦП р-ра М 150	– 50 мм
Полиэтиленовая пленка, 200 мкр	– 0, 2 мм
Защитный слой геотекстиля, плотностью 500 г/м2	= 4, 0 мм
Гидроизоляционная мембрана Logicroof T-SL	– 1, 5 мм
Подкладочный слой геотекстиля, плотностью 500 г/м2	= 4, 0 мм
Бетонная подготовка В7, 5	
Грунт, уплотненный щебнем фр. 20/40	

ФПМ-1 (ДОУ)
+0. 000=172. 00

Условные обозначения на плане:

- Разделительная лента (шпонка)
- Выпуск шпонки на стену
- Инъекционный штуцер

ПРИМЕЧАНИЯ: На каждую карту установить инъекционные штуцера в количестве не менее 5 штук

Согласовано

Взам. инв. N

Подп. и дата

Инв. N подл.

Изм.	Кол.	Лист	N док.	Подпись	Дата
Вед. инженер		Иванов			26.03.14
Инженер		Султанжина			26.03.14
Н. контр.		Березнов			26.03.14

1Д. 14-ГИ

Объекты жилищного строительства на земельных участках по адресу: Московская область, г. Химки, ул. Юннатов.

ДОУ на 95 мест

Стадия	Лист	Листов
Р	2	

Схема раскладки гидрошпонки фундаментной плиты ФПМ-1. Узлы, сечения.

Формат А1