


Примыкание к парапету, сечение 4-4

М 1:10

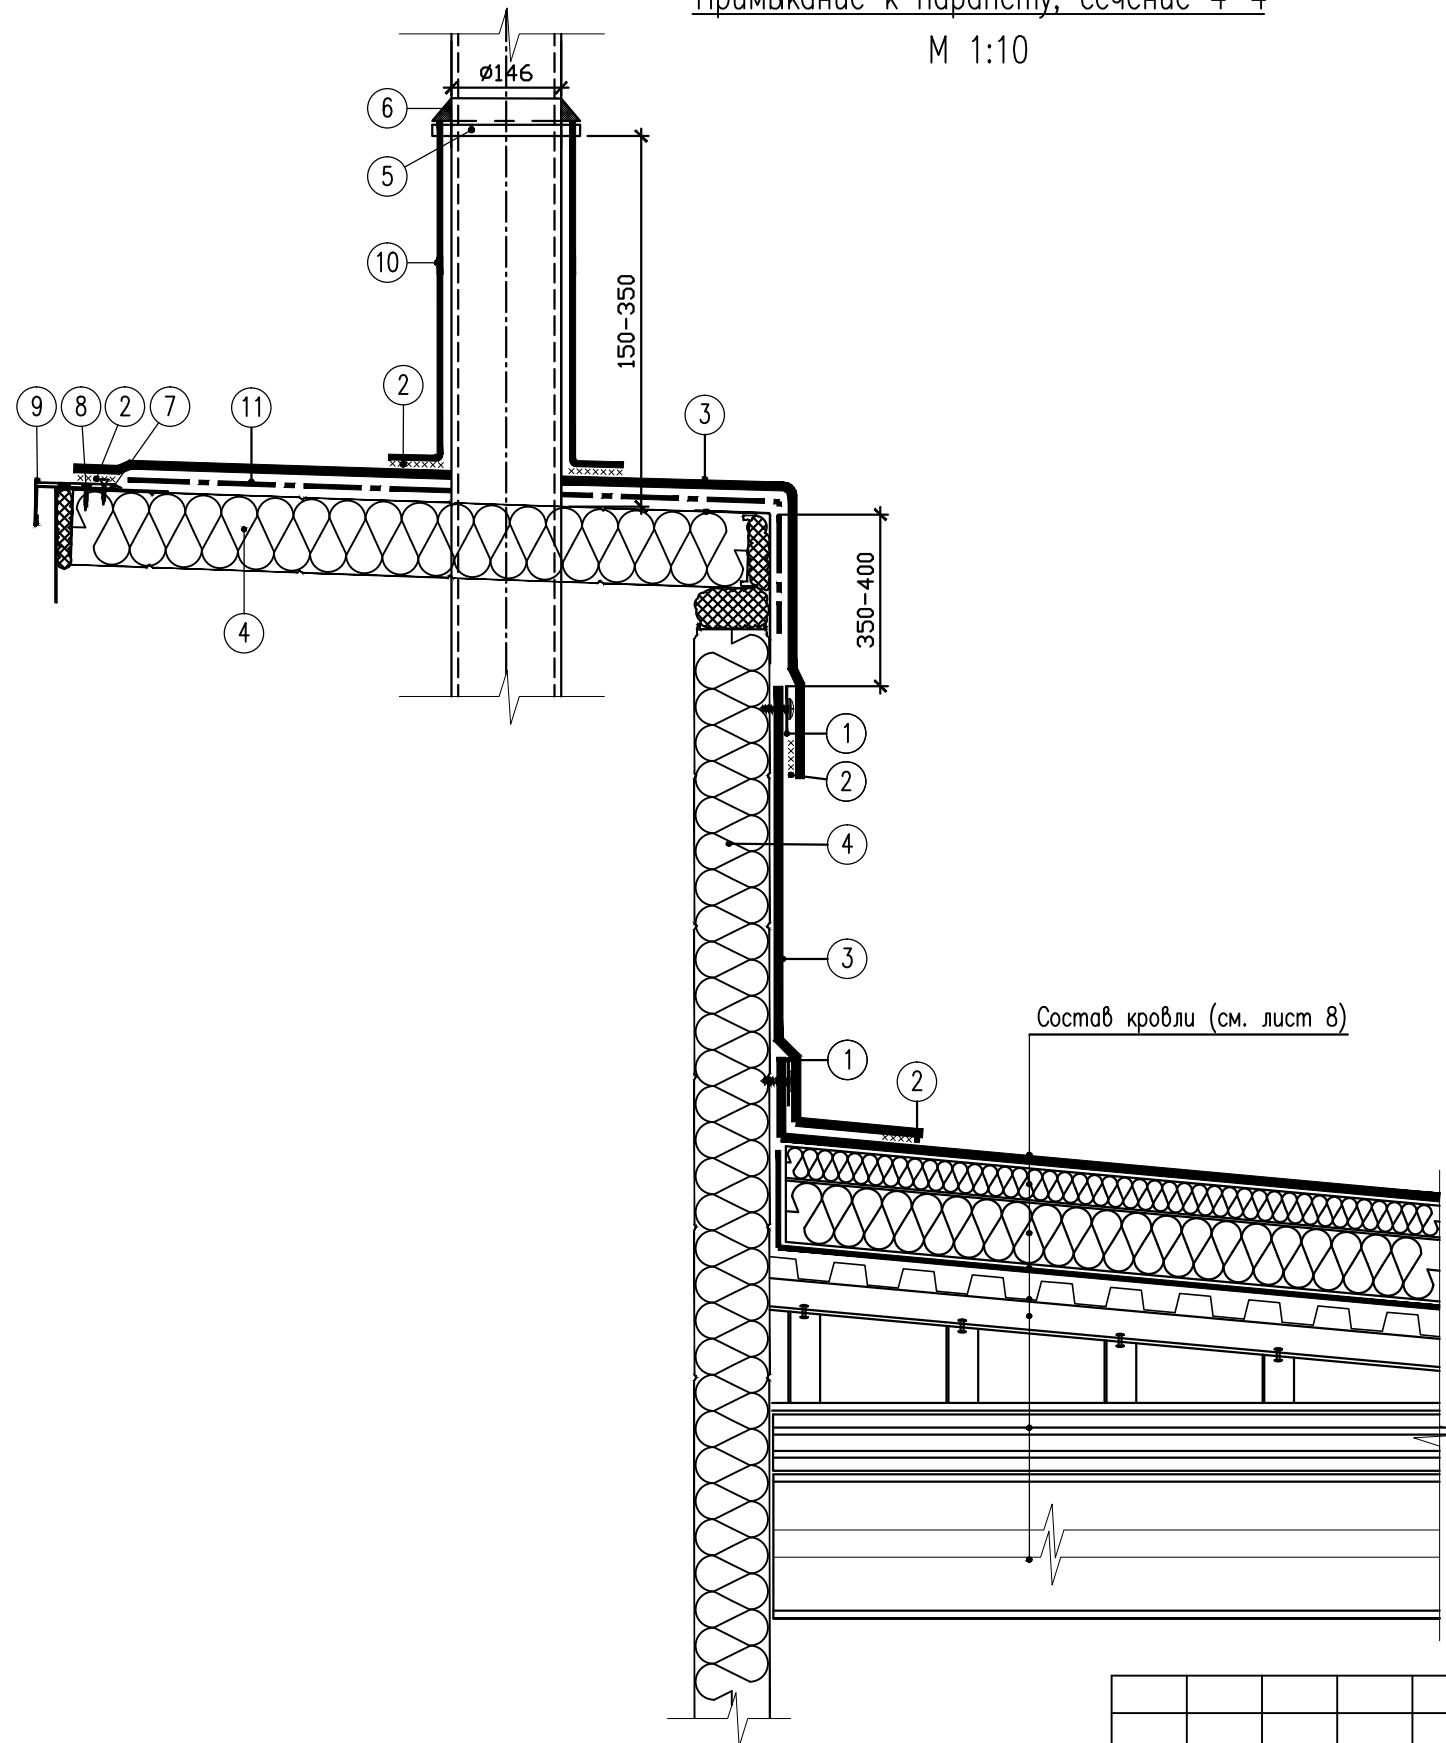

- ① Рейка прижимная алюминиевая + саморез сверлоконечный 5,5x35 мм
- ② Сварной шов 40 мм
- ③ Полимерная мембрана Sikarplan 12 VGWT, t=1,2 мм
- ④ Стеновая сэндвич-панель
- ⑤ Стальной хомут
- ⑥ Полиуретановый герметик
- ⑦ Оцинкованная сталь, t=1 мм
- ⑧ Саморез с пресс-шайбой и сверлом 4,2x19 мм
- ⑨ Металл с ПВХ покрытием
- ⑩ Полимерная мембрана Sikarplan Trocal S, t=1,5 мм
- ⑪ Полотно геотекстильное излопробивное 300 г/м²

Изм.	Кол.уч.	Лист	№ док.	Подп.	Дата				
						Ледовый дворец спорта для фигурного катания и соревнований по шорт-треку вместимостью 12 тыс. мест, сборно-разборная конструкция. Имеретинская низменность. (проектные и изыскательские работы, строительство).			
						ПЛАН КРОВЛИ	Стадия	Лист	Листов
						Примыкание к парапету			