
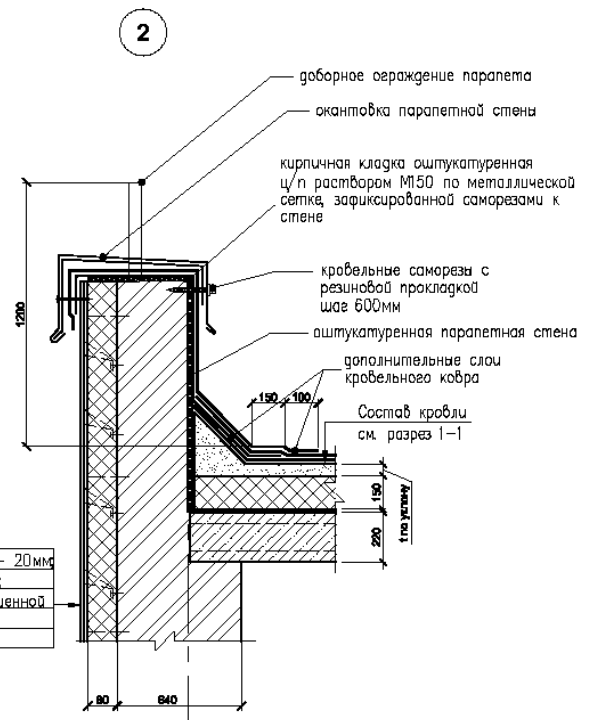




План на отм. 0,000

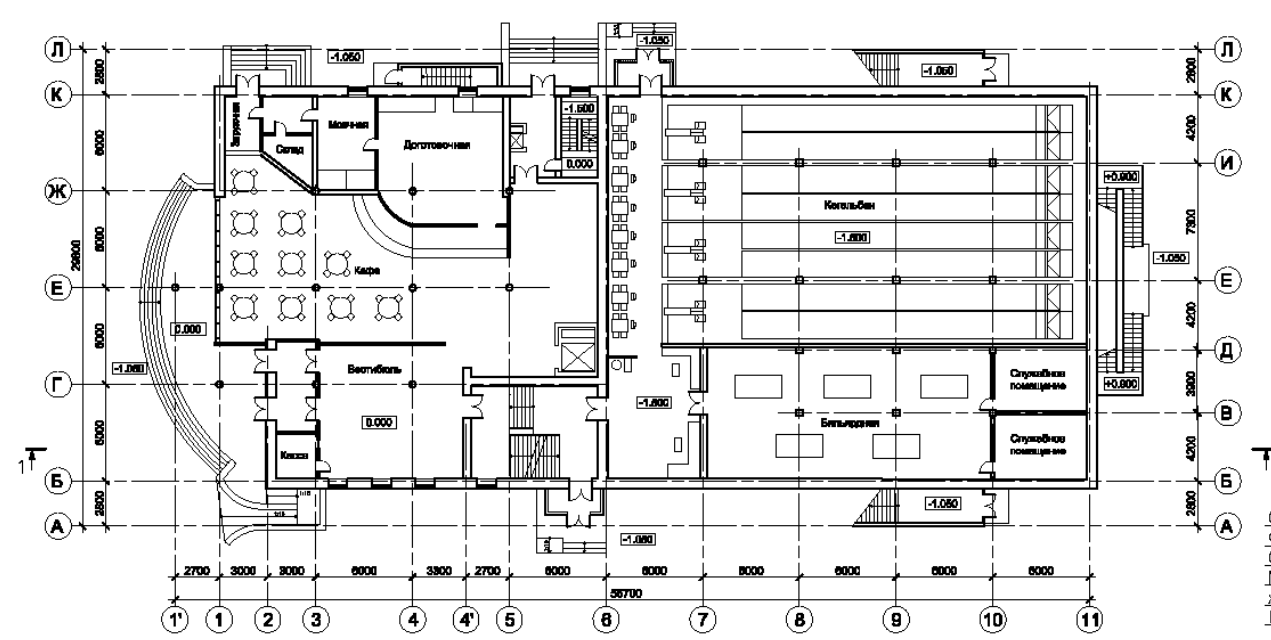

Облицовочная плитка – 8 мм;
Фасадная флукутурный слой – 20мм;
Стальная оцинкованная сетка;
Минераловатные плиты повышенной жесткости – 80 мм;
Кирпичная стена – 640 мм.





Разрез 1-1

План до реконструкции на отм. 0,000

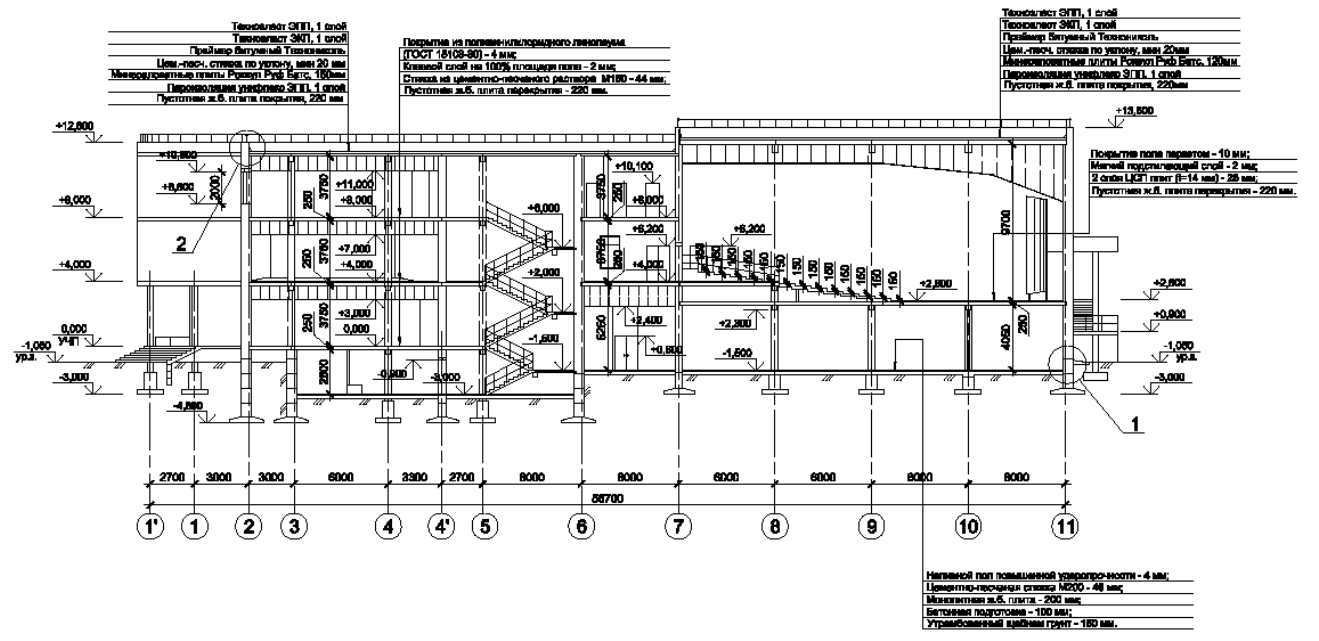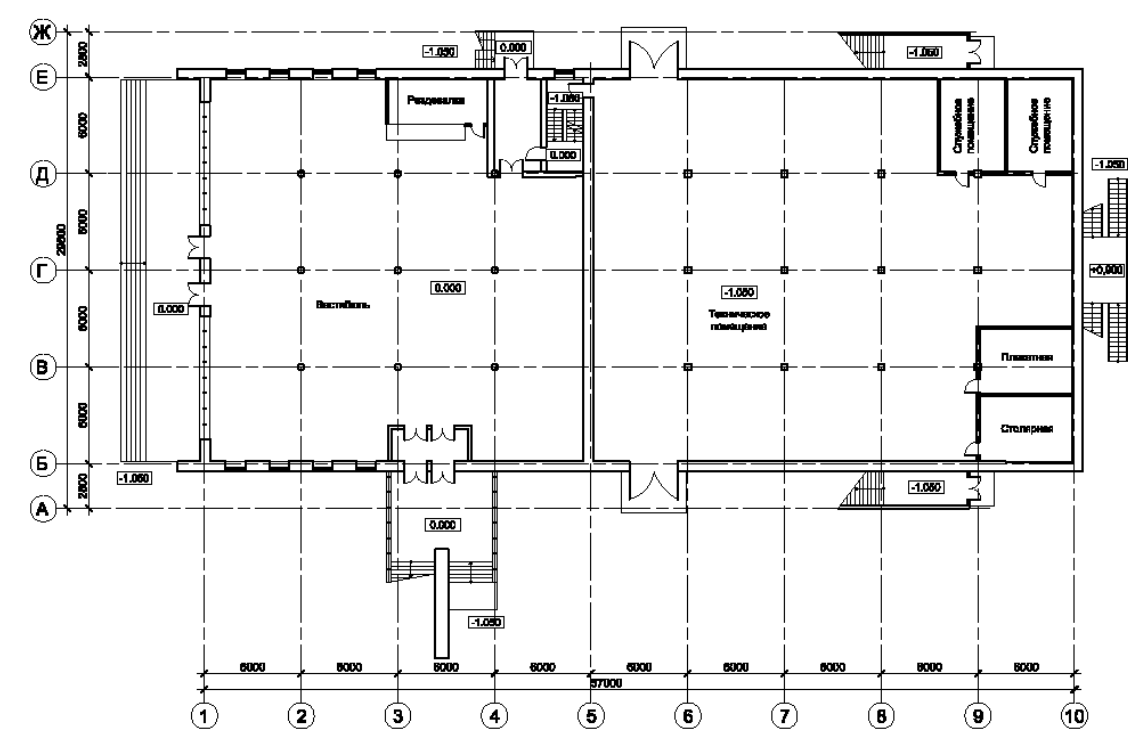

Составитель: [Имя, И.И.], [Долж.], [Дата]

Реконструкция юнотвэтра "Русь" в досугово-развлекательный центр в г.Кстово.				
Имя	Долг.	Лист	Из дат.	Подпись
Руководитель				
Консультант				
Разработчик				
Нормоконтр.				
Реконструкция юнотвэтра "Русь" в досугово-развлекательный центр в г.Кстово.				
Планы на отм. -3,000, 0,000. План до реконструкции на отм. 0,000				
Страна	Лист	Листов		
	4			

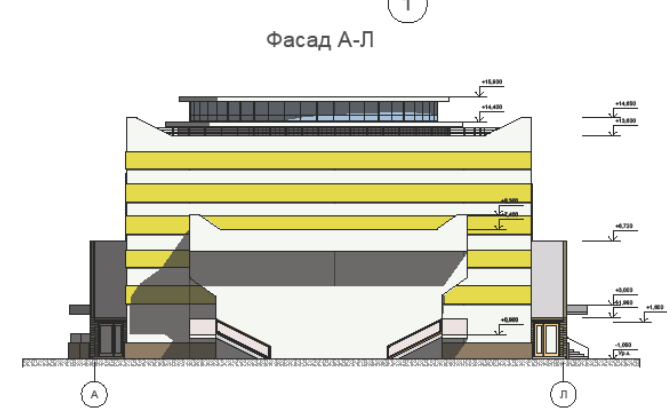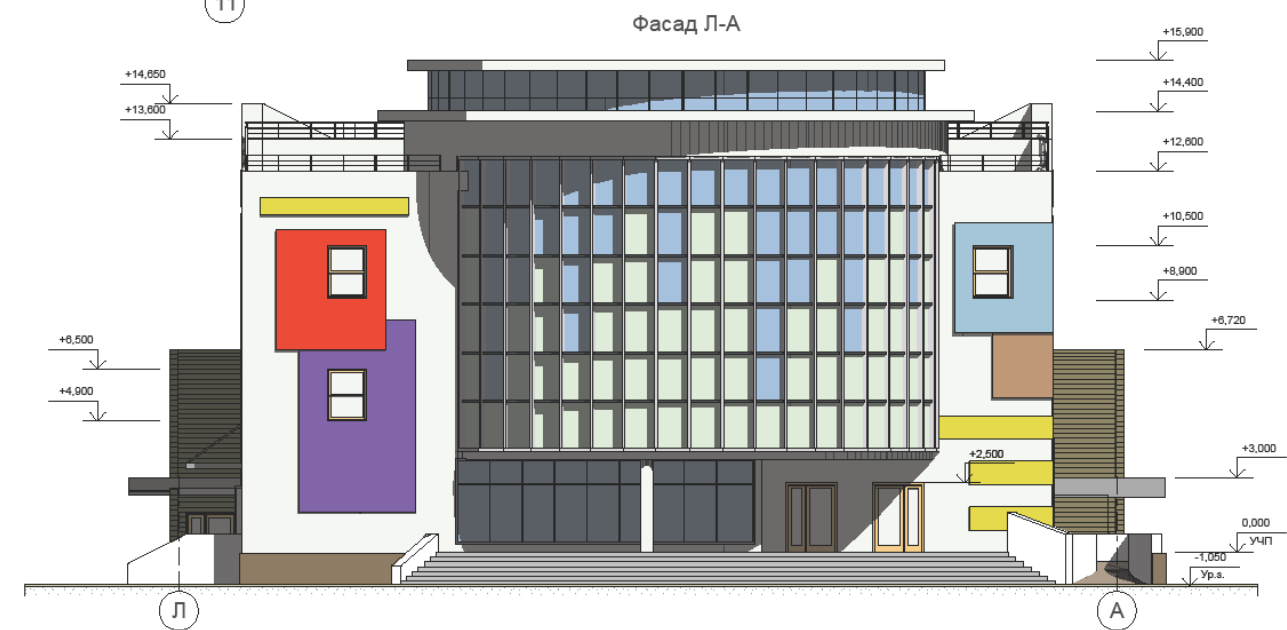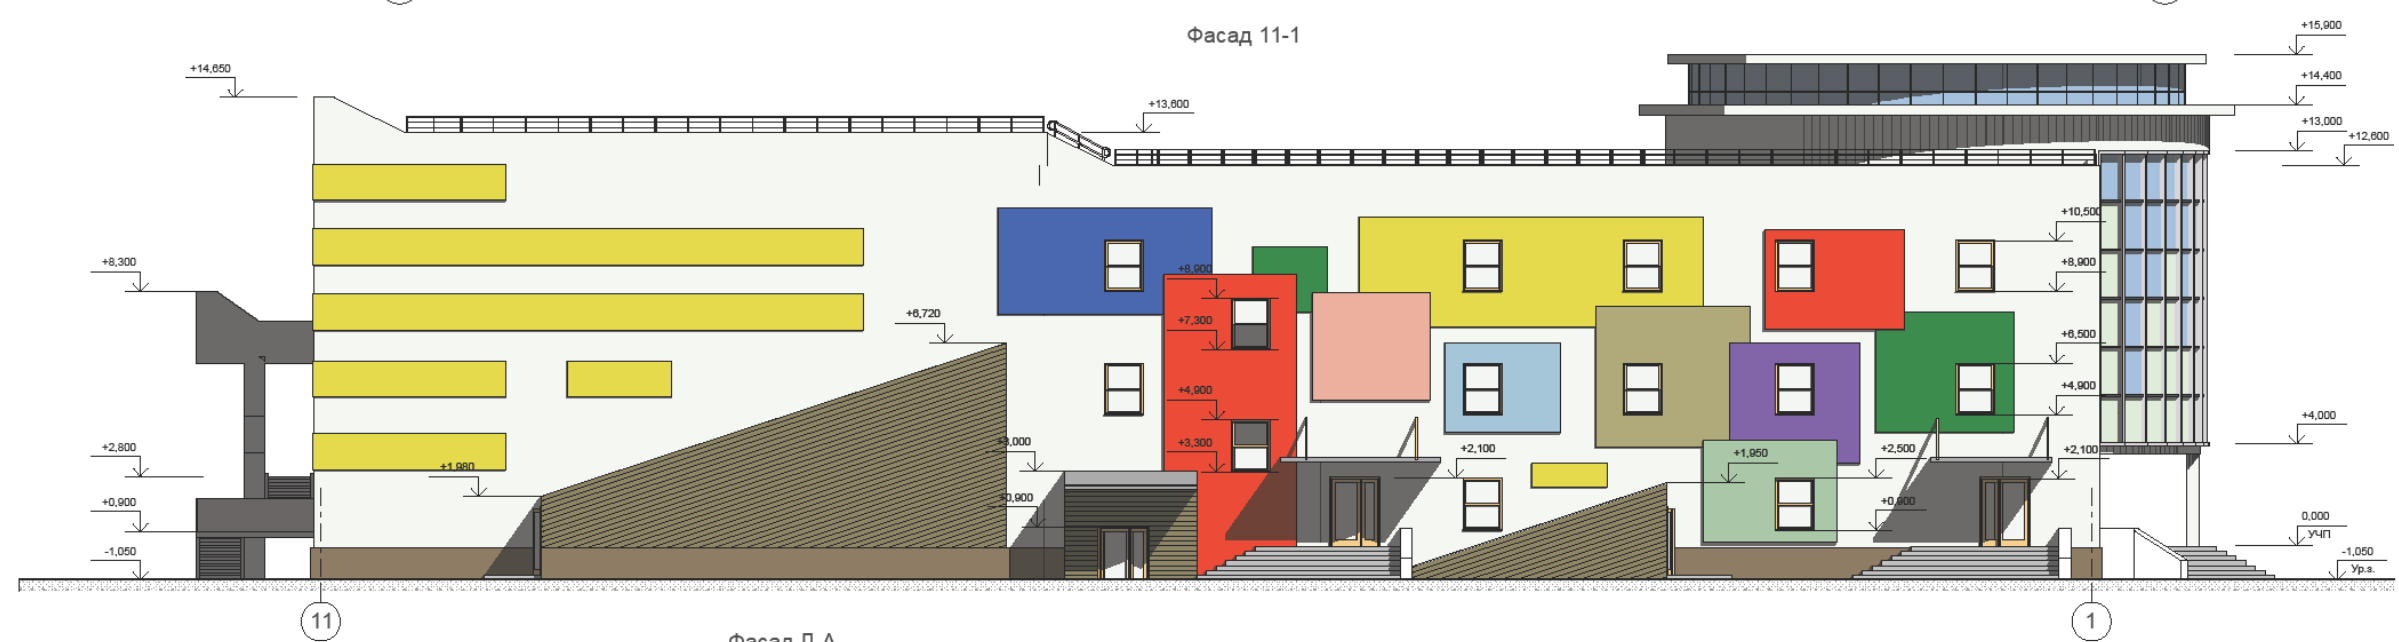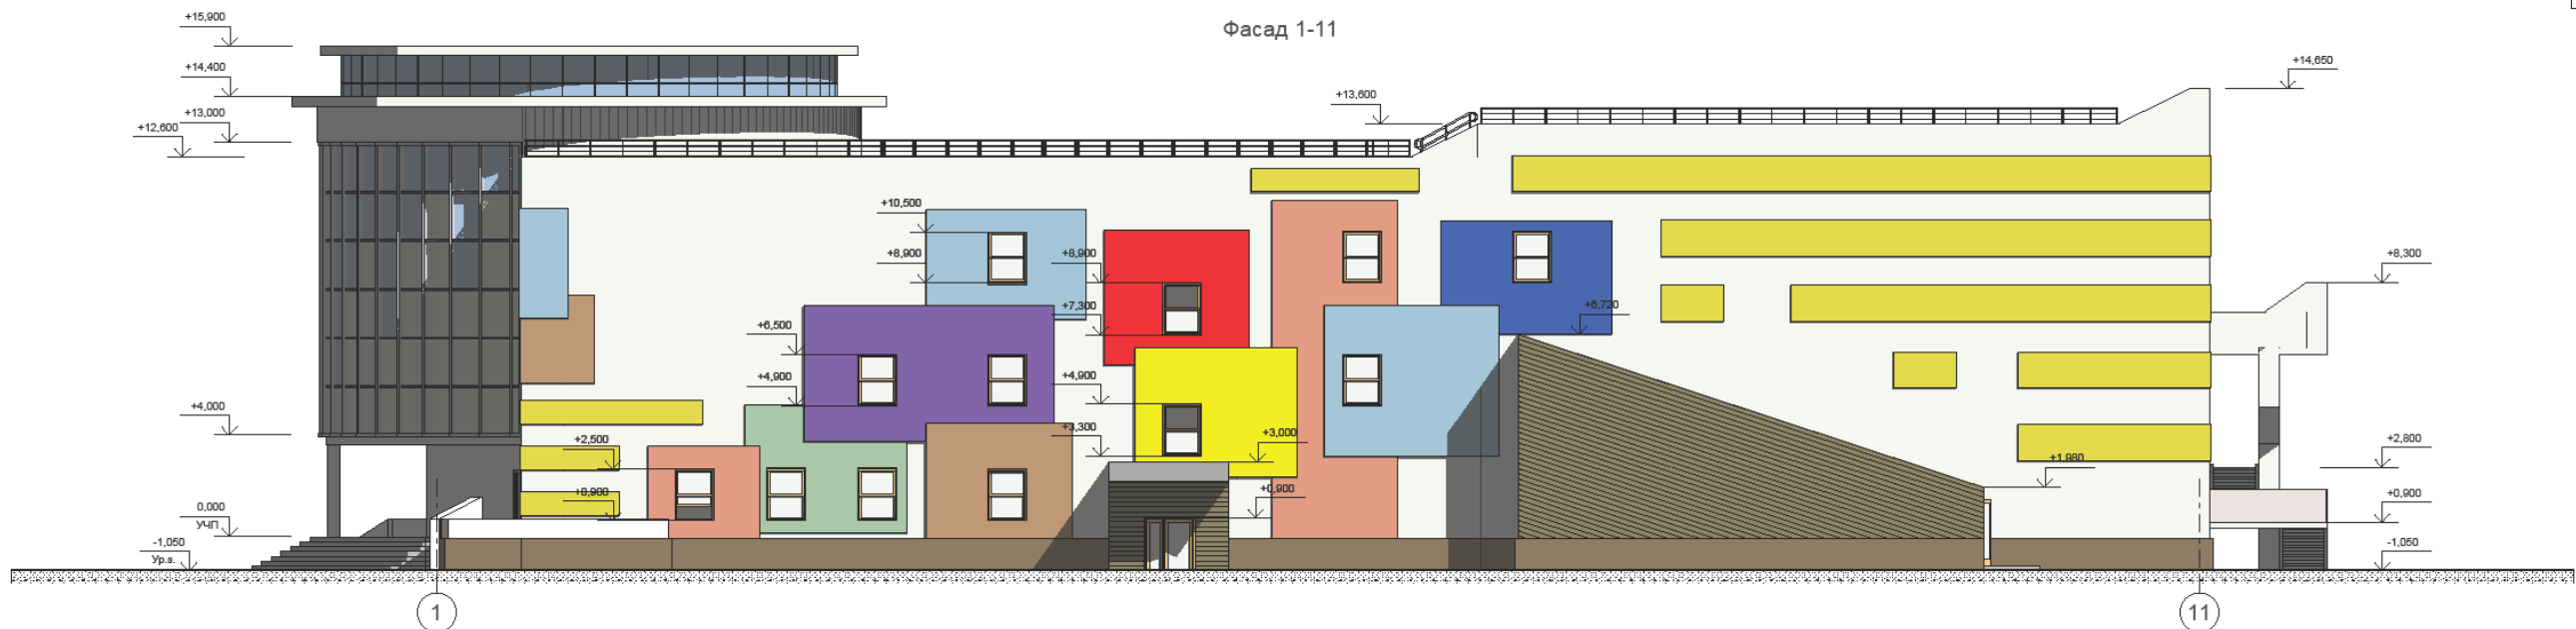

Составлено
Изм. № подл. Подп. и дата
Взм. ил. №

002-П-					
Наименование проекта					
Изм.	Кол.уч.	Лист	№пр.	Подп.	Дата
Наименование объекта			Стадия	Лист	Листов
Фасад			П	14	
			Название организации		