



ВЛАДИВОСТОКСКАЯ И ПРИМОРСКАЯ ЕПАРХИЯ
РУССКОЙ ПРАВОСЛАВНОЙ ЦЕРКВИ

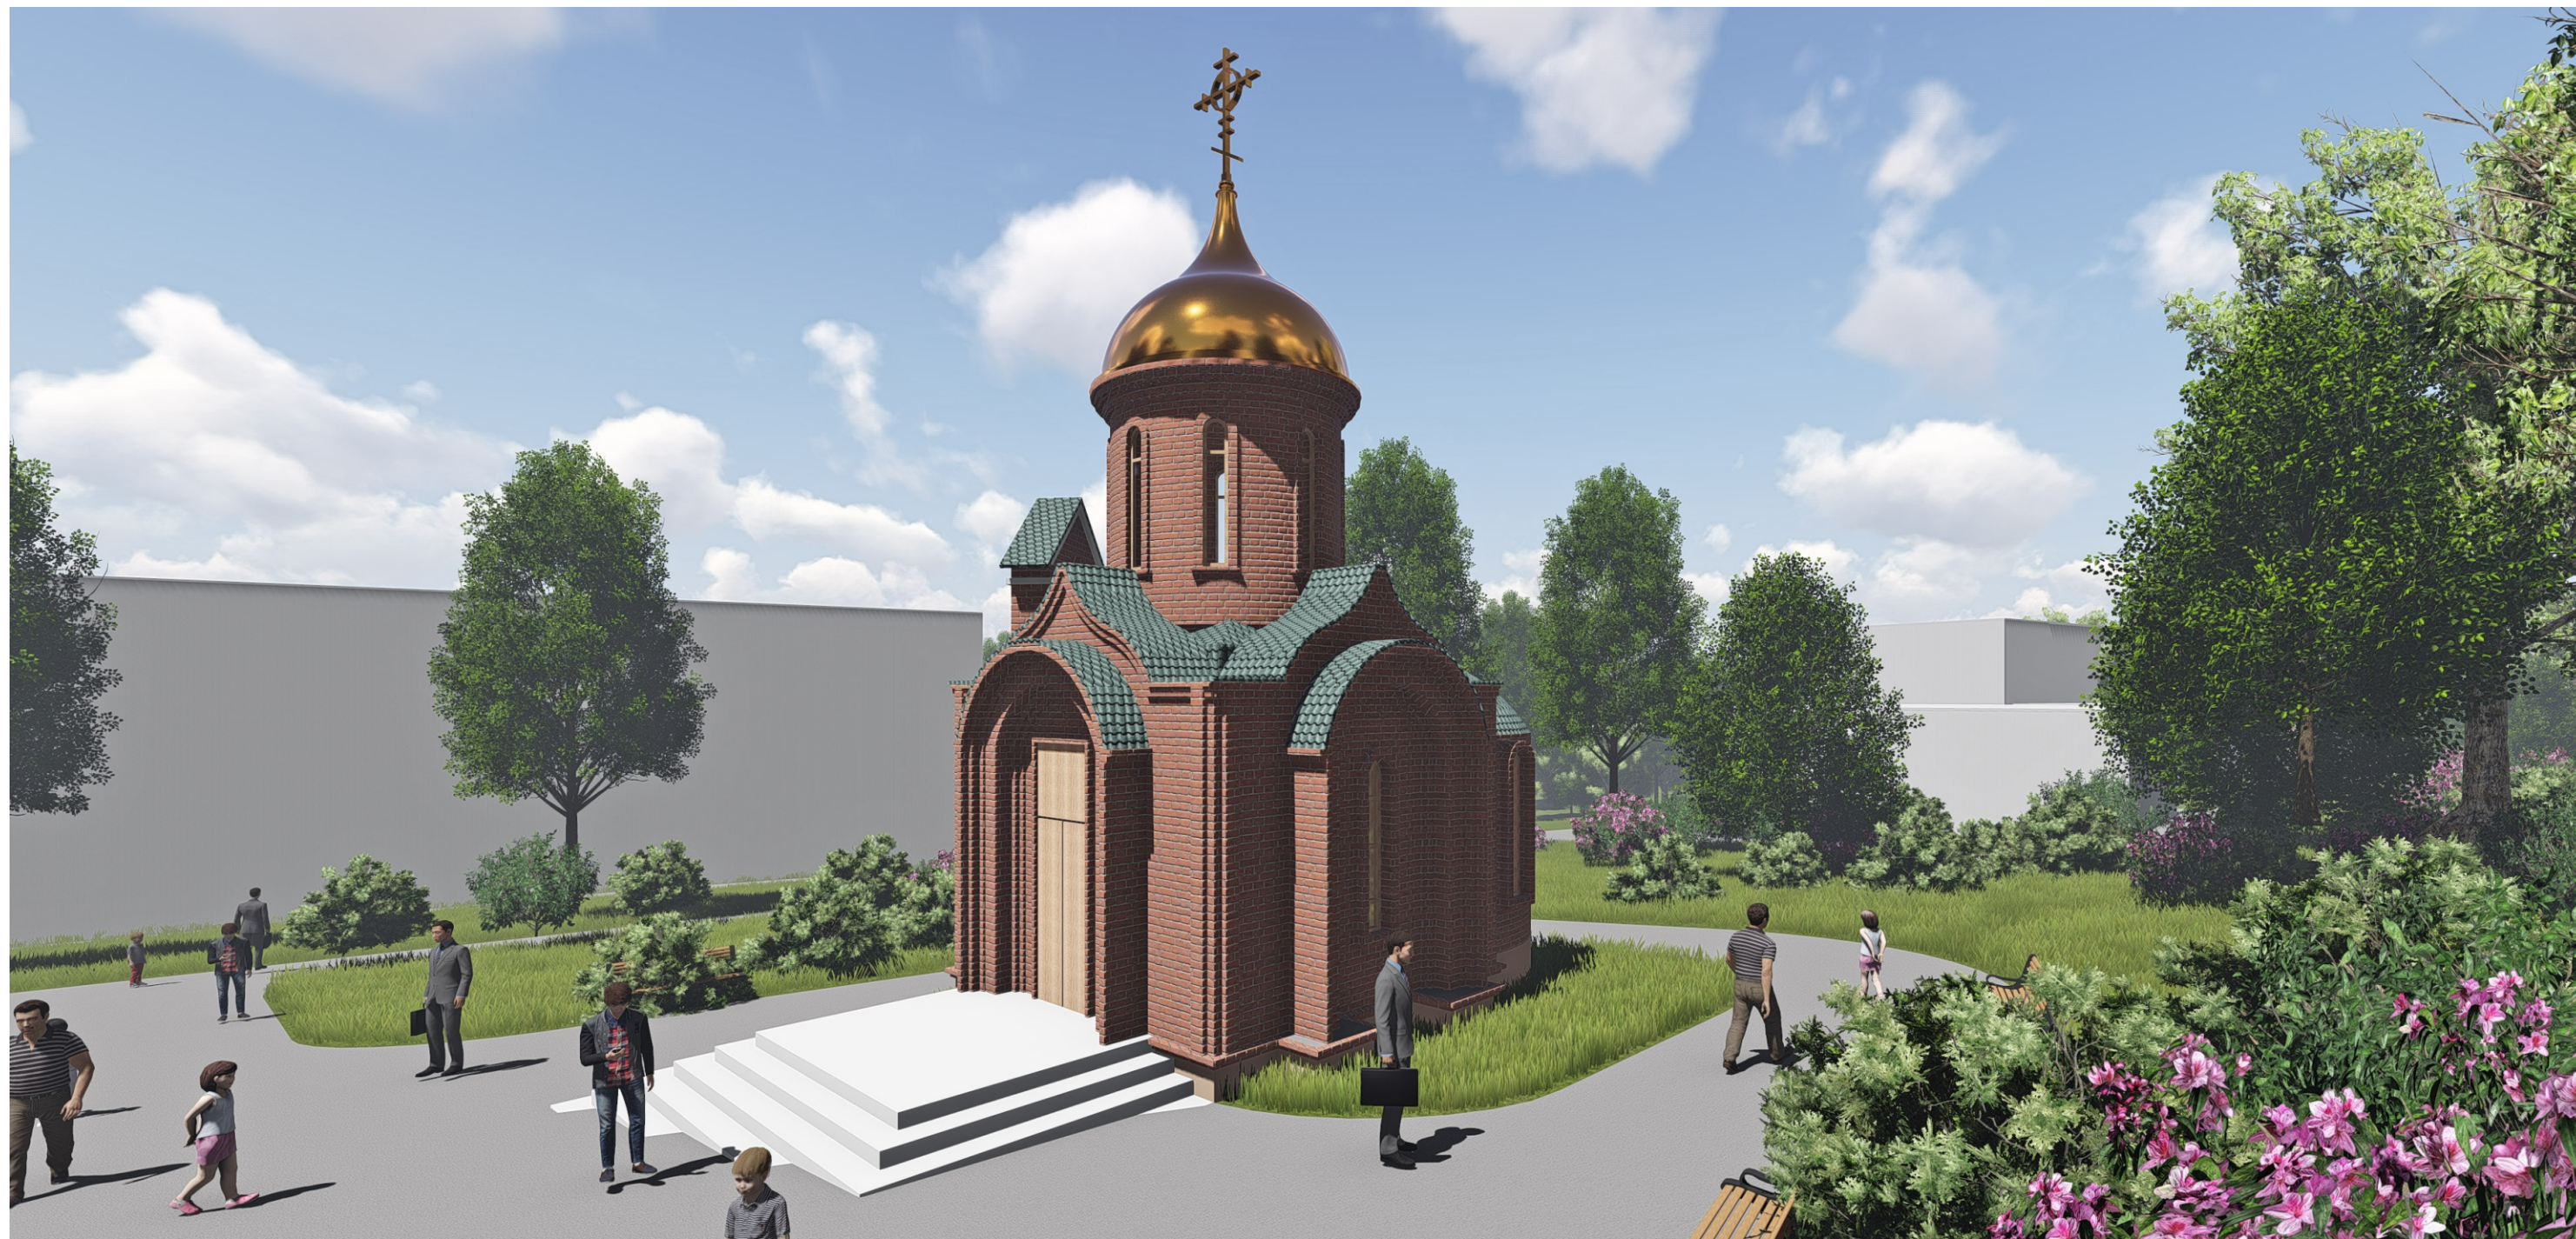

Часовня при ДВОМЦ

Схема генплана

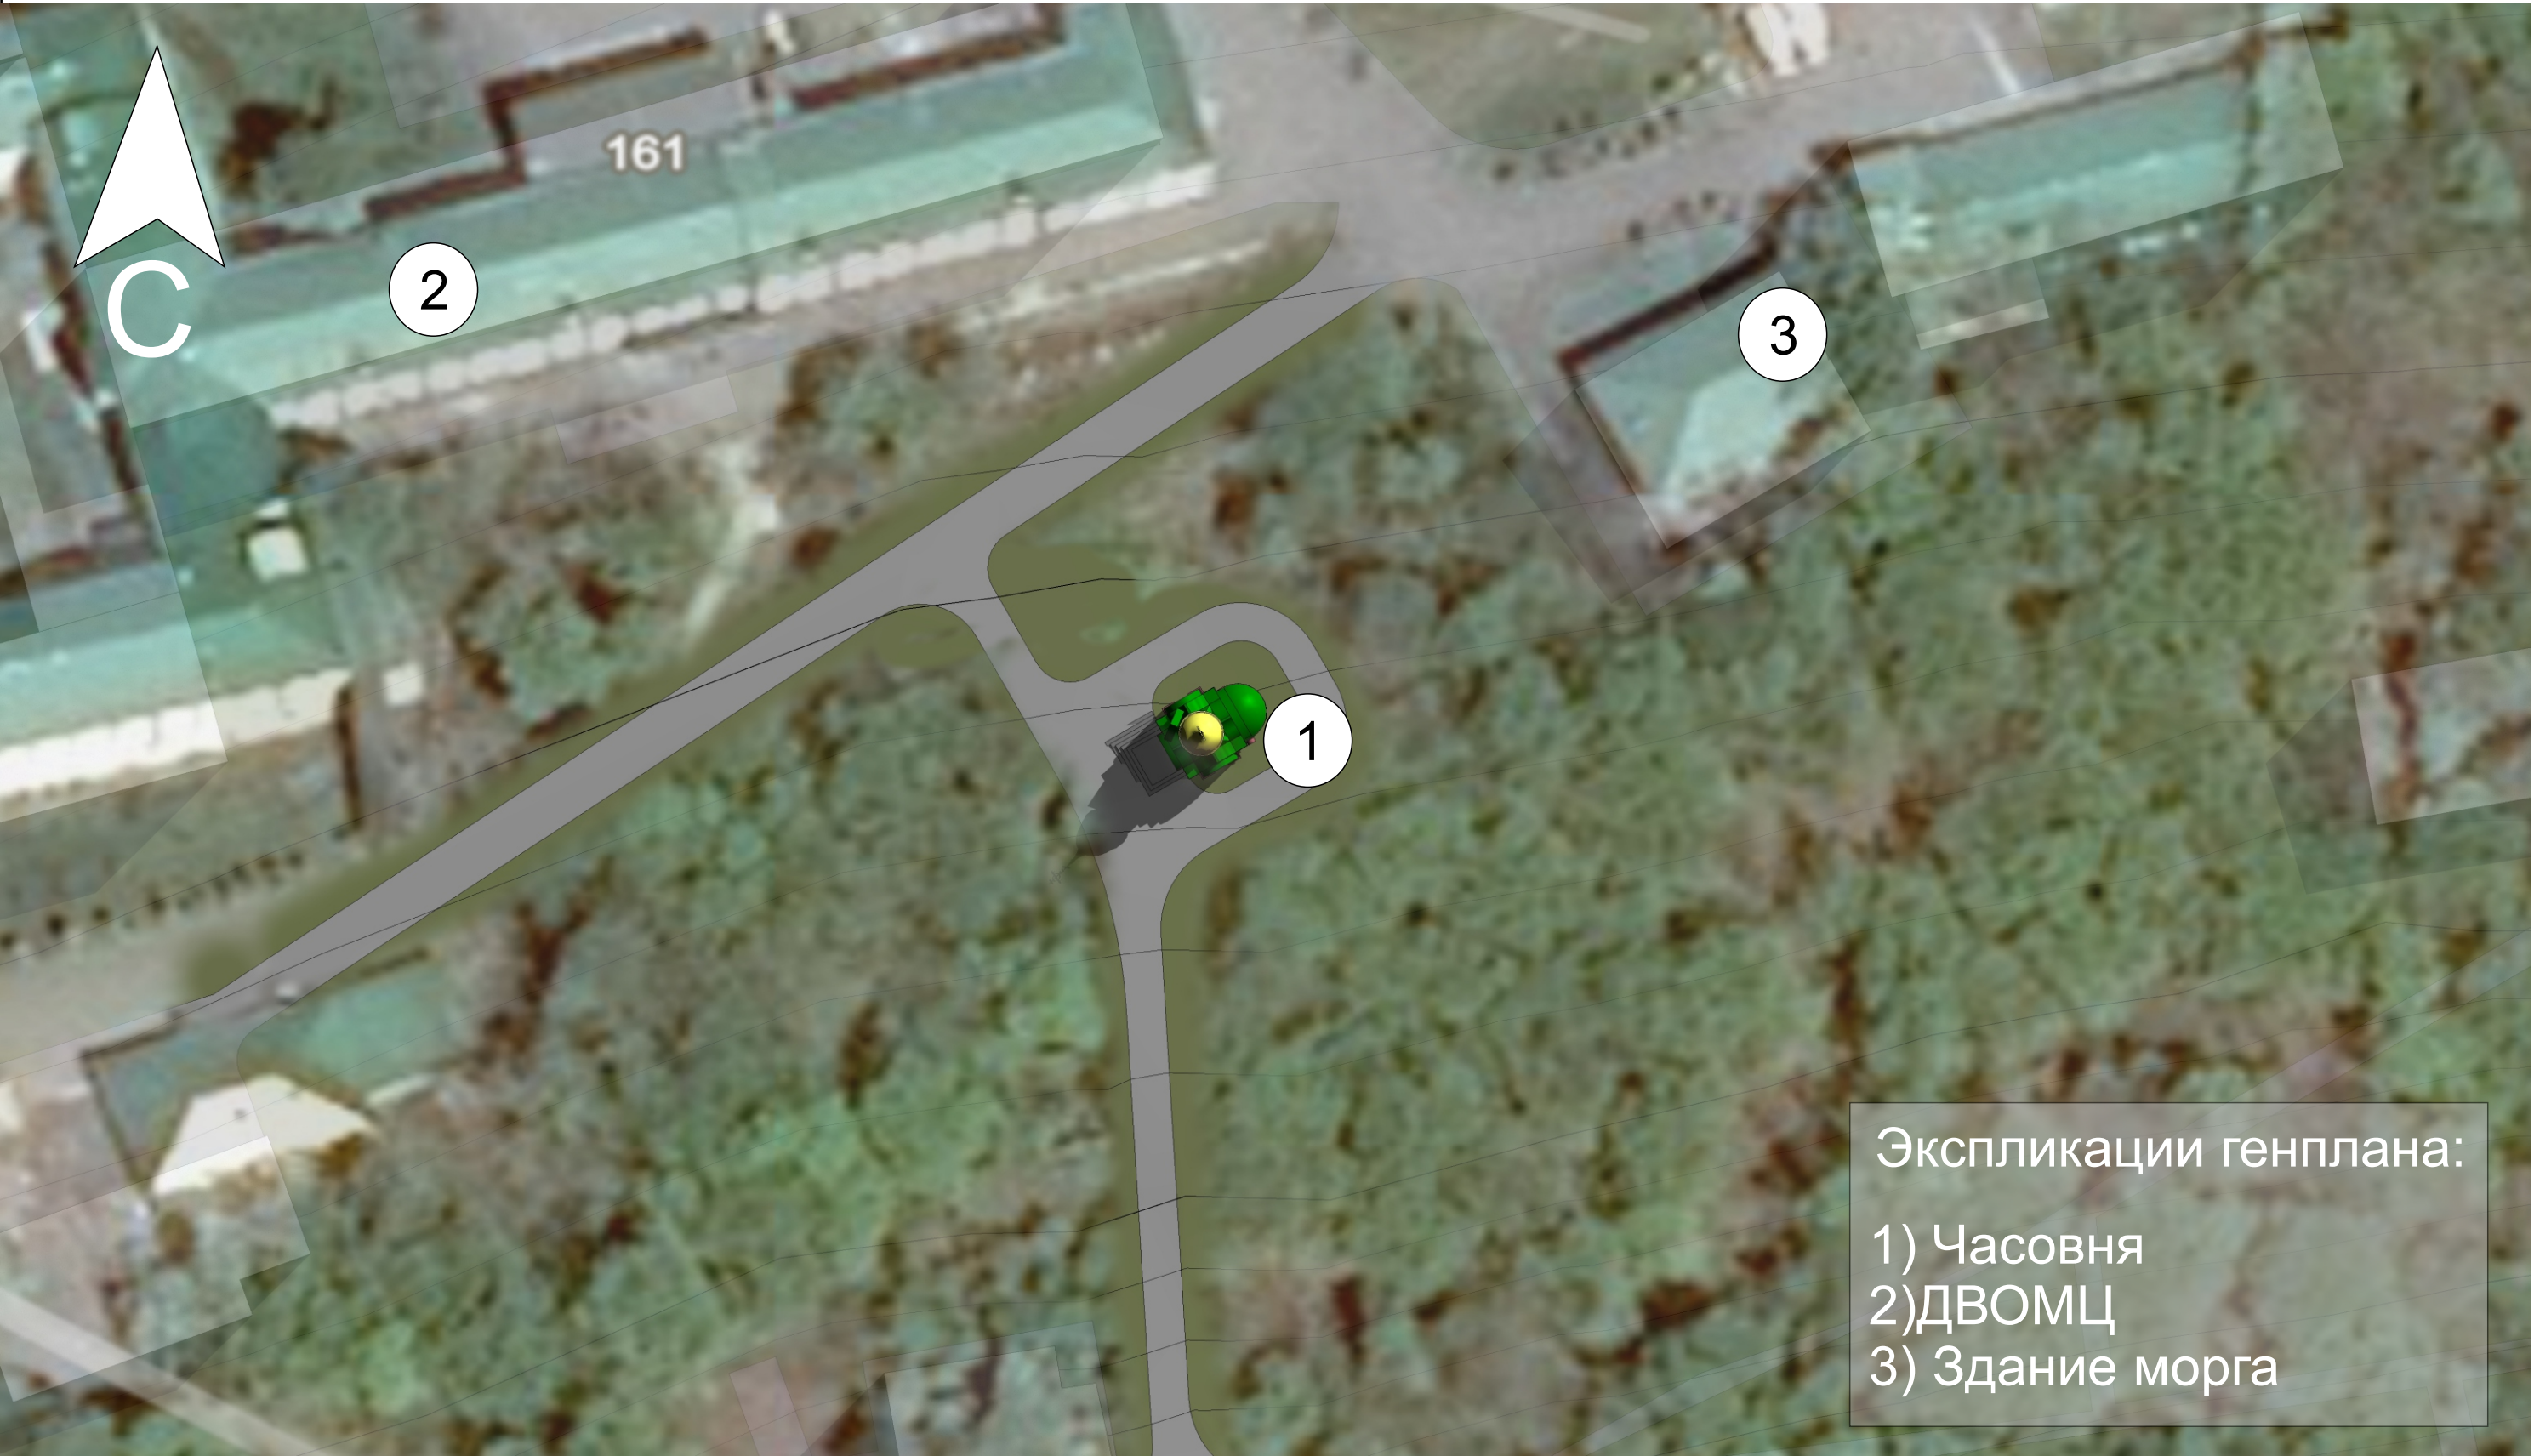

Экспликации генплана:

- 1) Часовня
- 2)ДВОМЦ
- 3) Здание морга

Согласовано					
Инов. № подл.					
Подп. и дата					
Взам. инв. №					

Изм.	Лист	№ док.	Подпись	Дата

Часовня при ДВОМЦ

Лист

Согласовано				
Изм. № подл.	Подп. и дата	Взам. инв. №		




					Часовня при ДВОМЦ	Лист
Изм.	Лист	№ док.	Подпись	Дата		

Согласовано

Взам. инв. №

Подп. и дата

Инв. № подл.

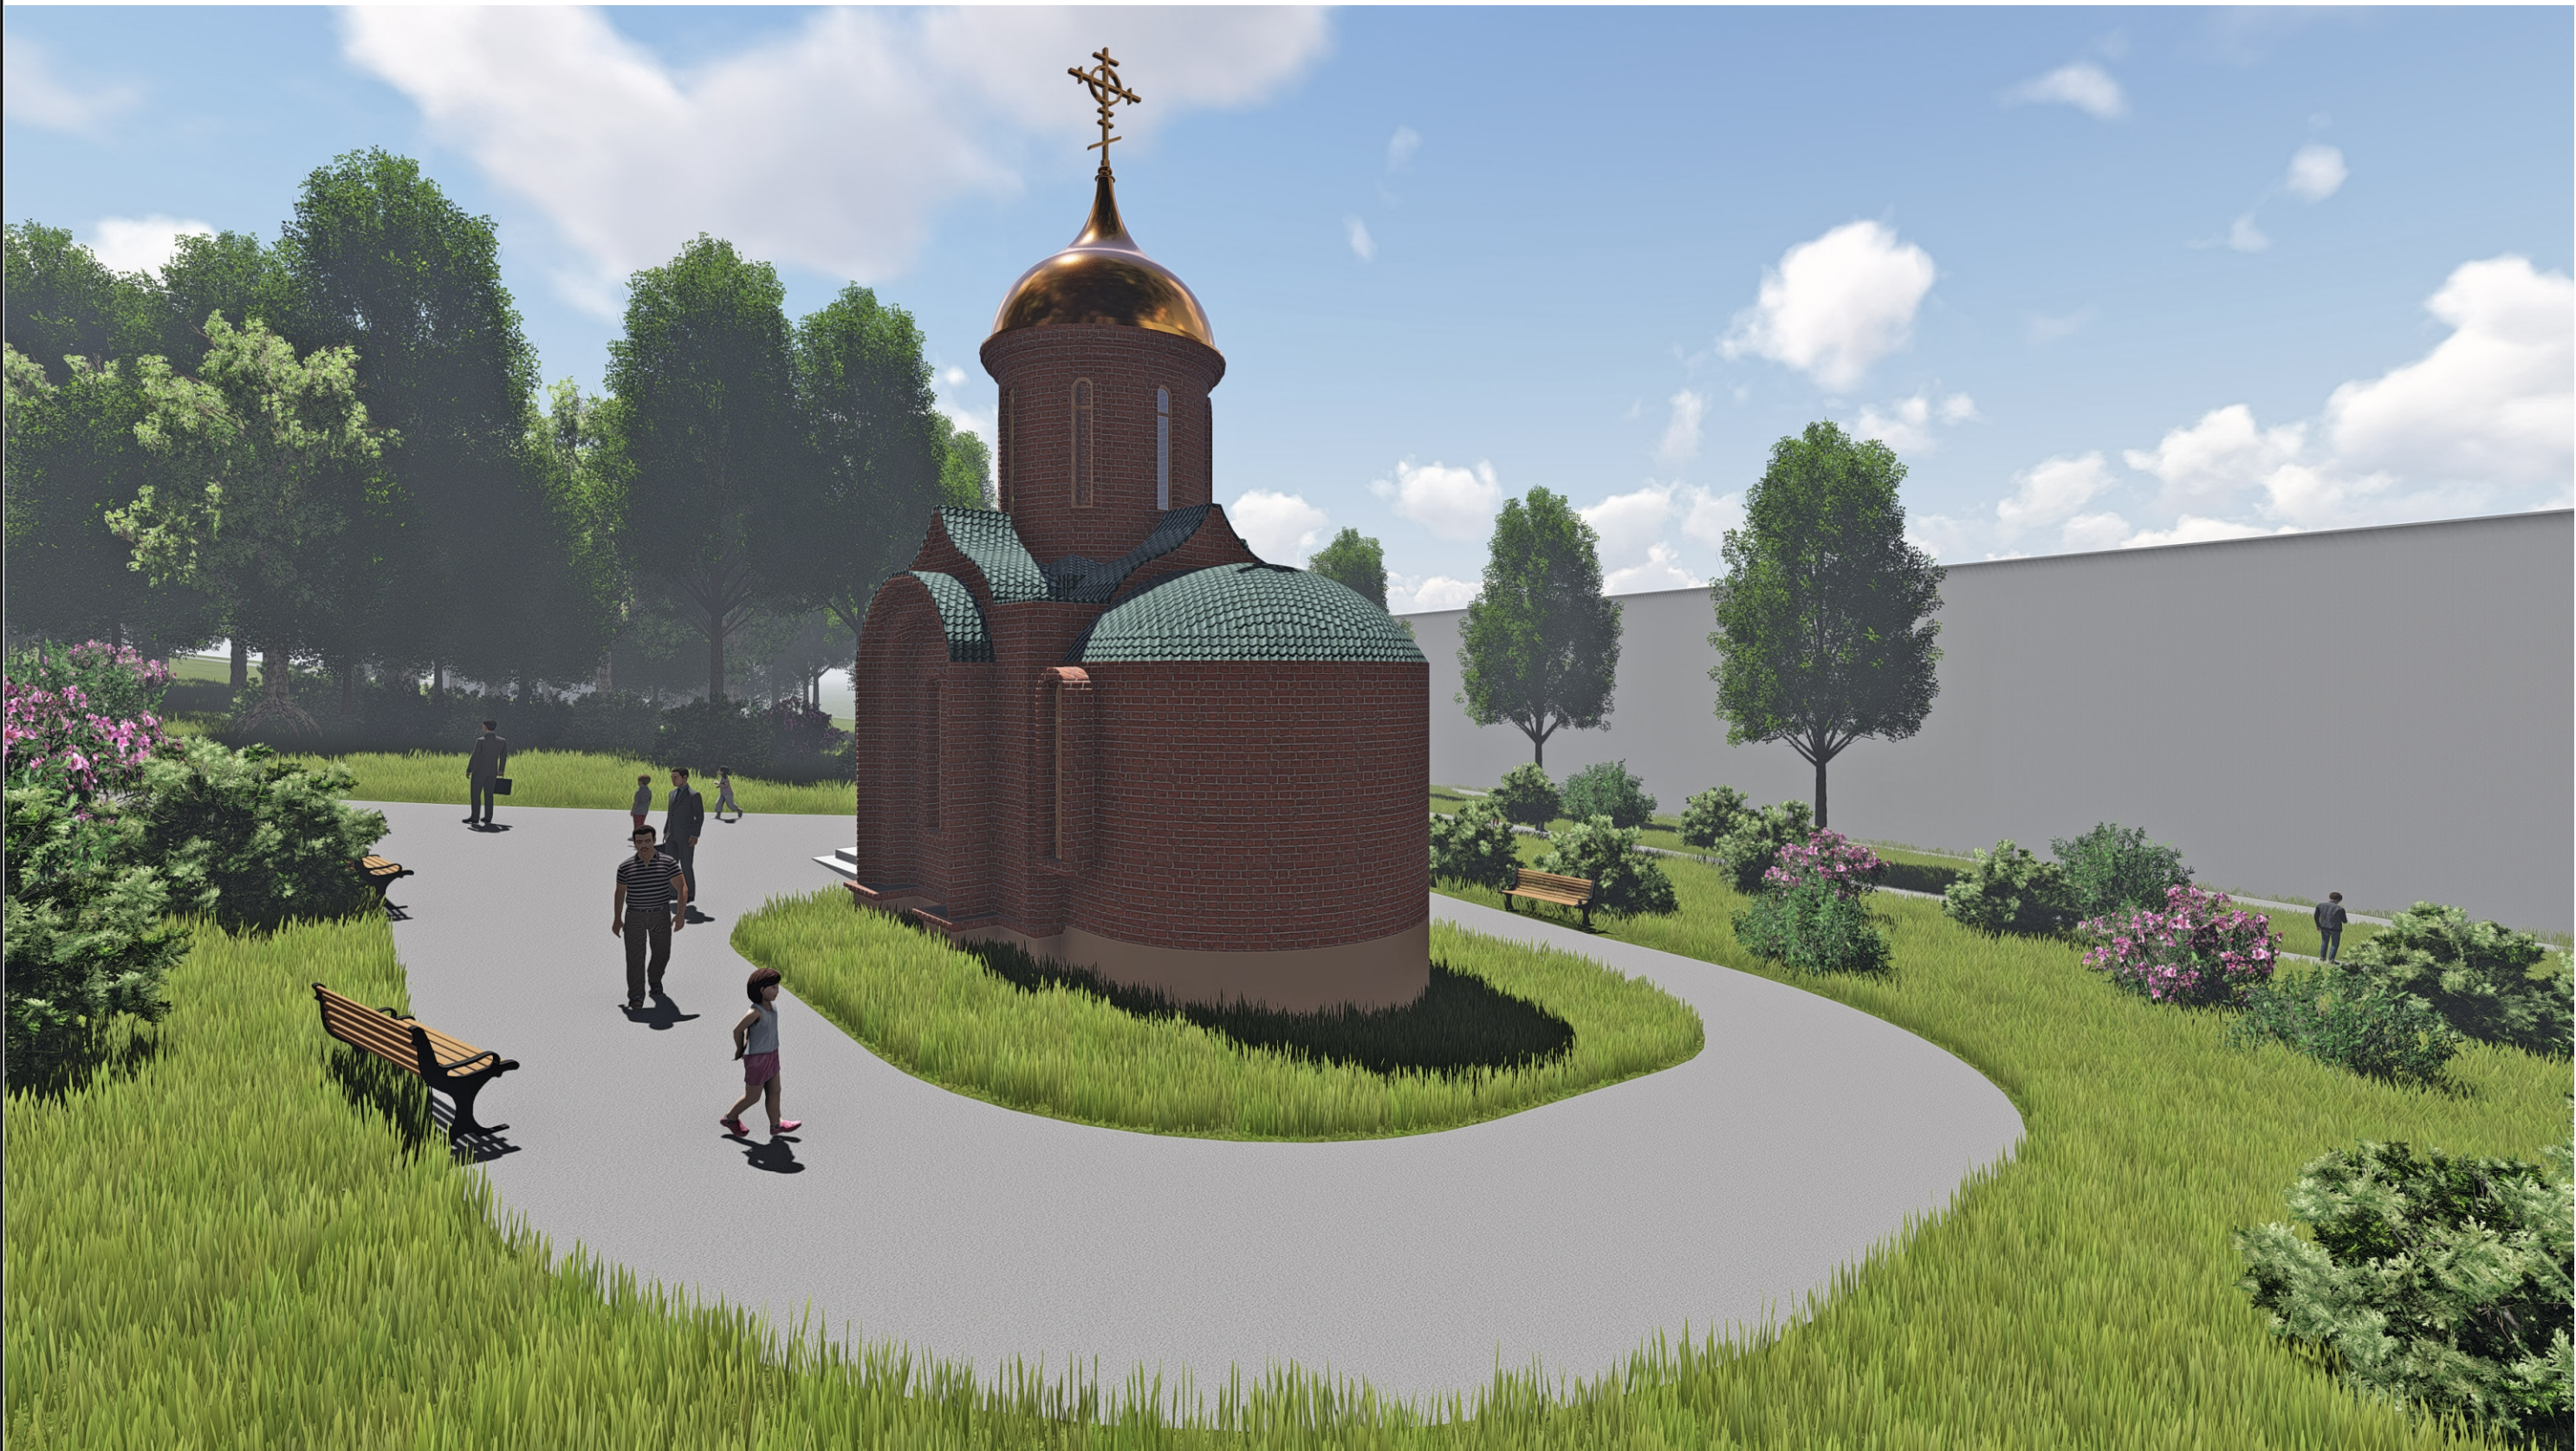

Изм.	Лист	№ док.	Подпись	Дата

Часовня при ДВОМЦ

Лист

