

ВЛАДИВОСТОКСКАЯ И ПРИМОРСКАЯ ЕПАРХИЯ РУССКОЙ ПРАВОСЛАВНОЙ ЦЕРКВИ



Эскизный проект Храм по ул. Адмирала Горшкова

Выполнил: Федчун Д.О.

Владивосток
2016 г.

Схема Генплана




Согласовано		Взам. инв. №		Подп. и дата	Инв. № подл.

Изм.	Лист	№ док.	Подпись	Дата

Храм по ул. Адмирала Горшкова


Лист

План на отметке 0.000 М 1:100

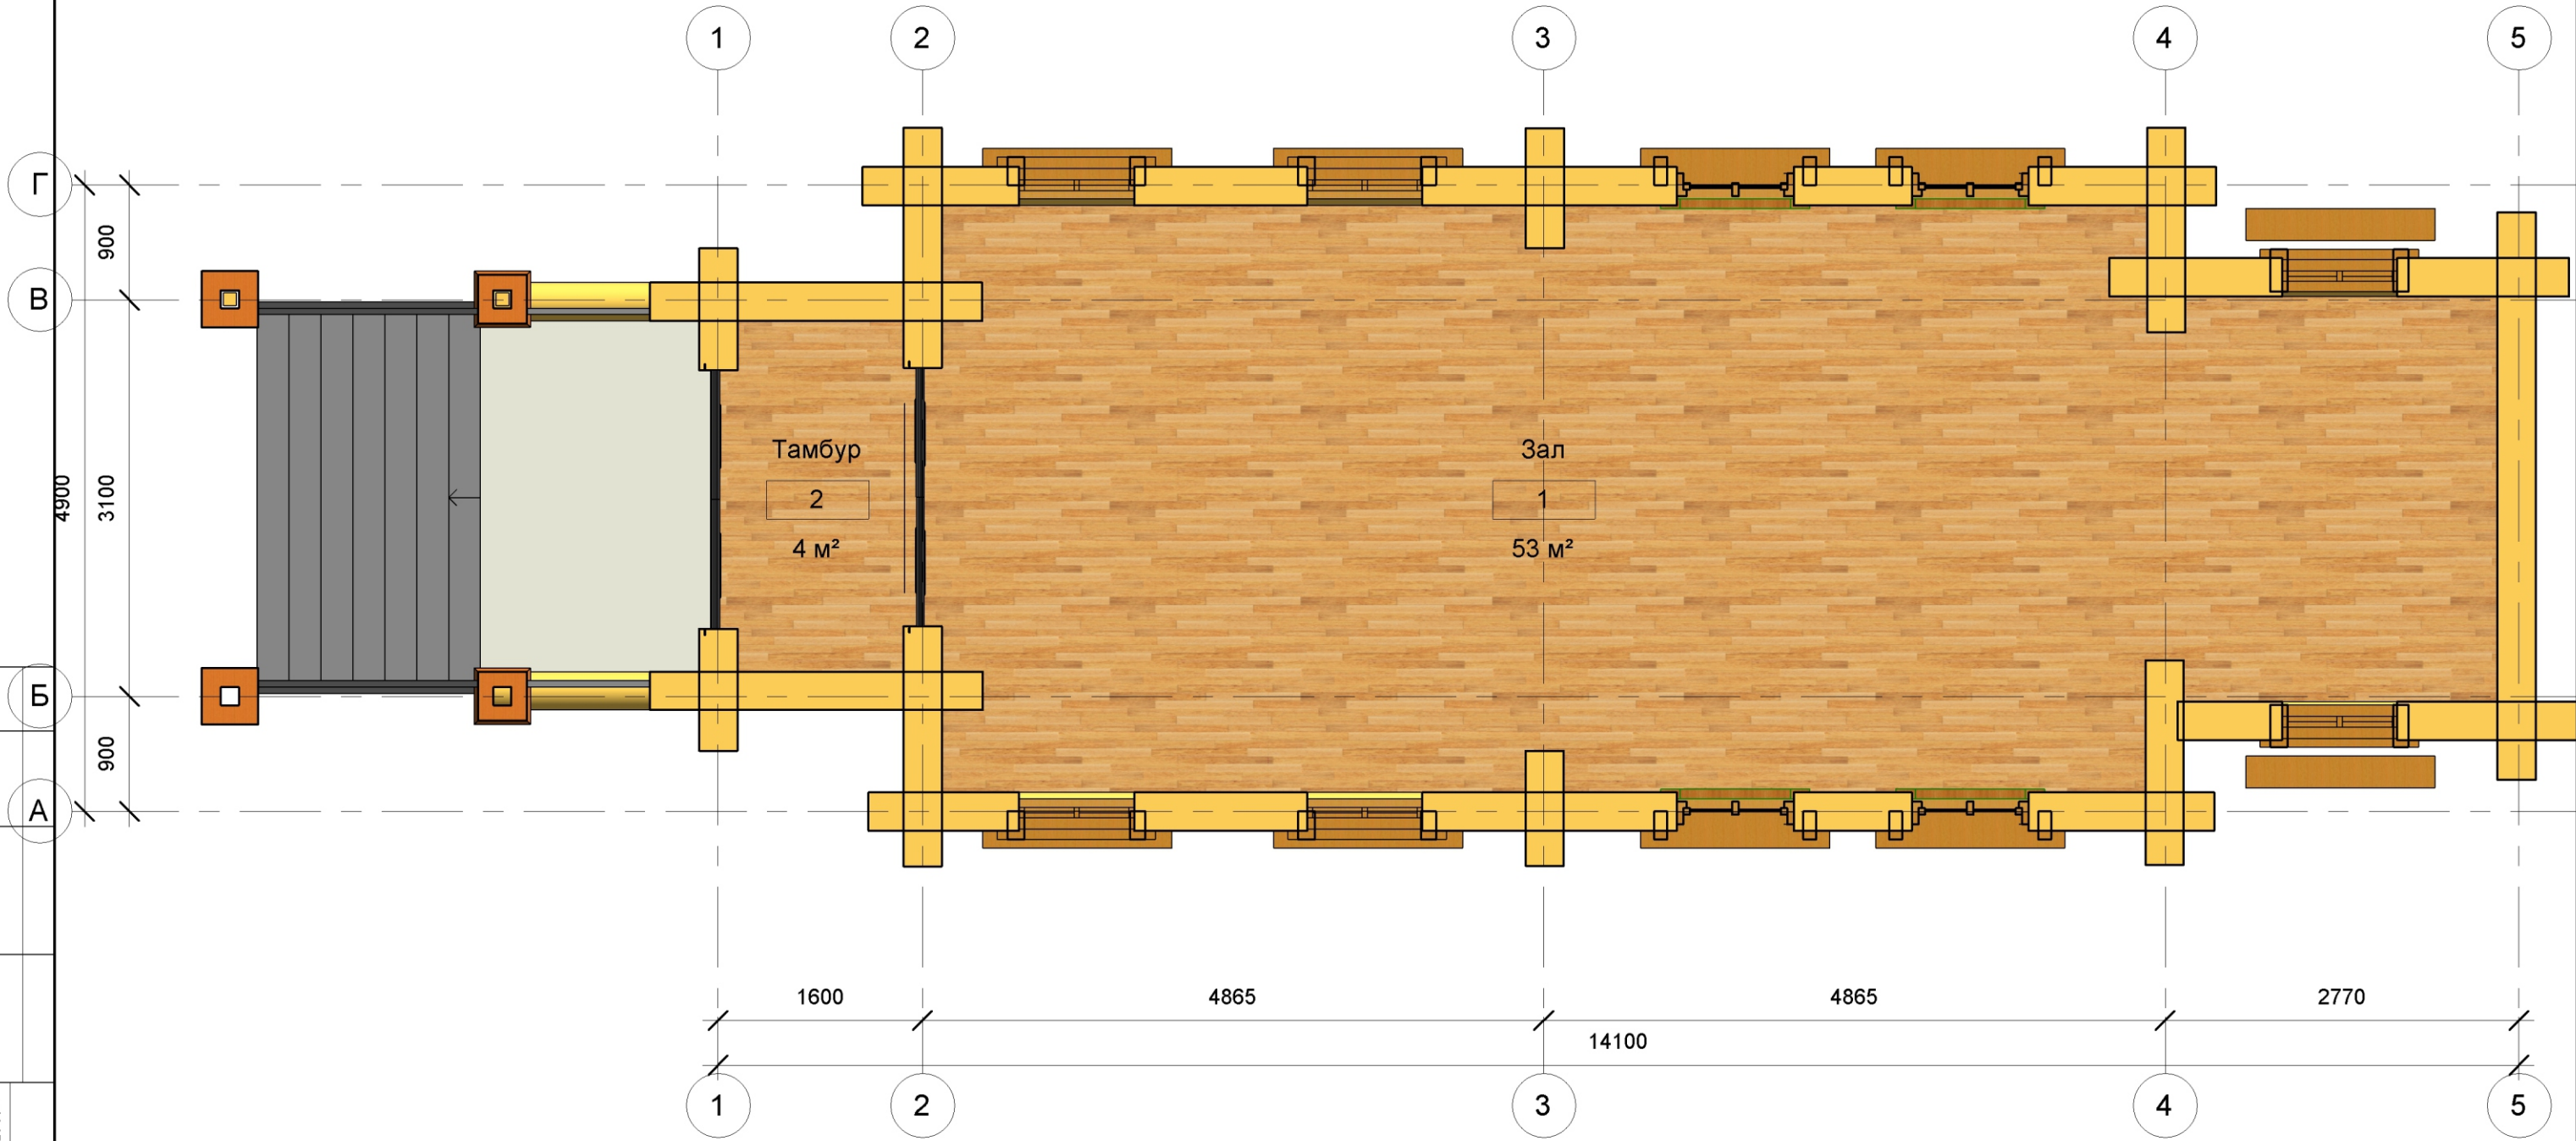

Согласовано		Взам. инв. №		Подп. и дата		Инв. № подл.	

Изм.	Лист	№ док.	Подпись	Дата	Храм по ул. Адмирала Горшкова		Лист

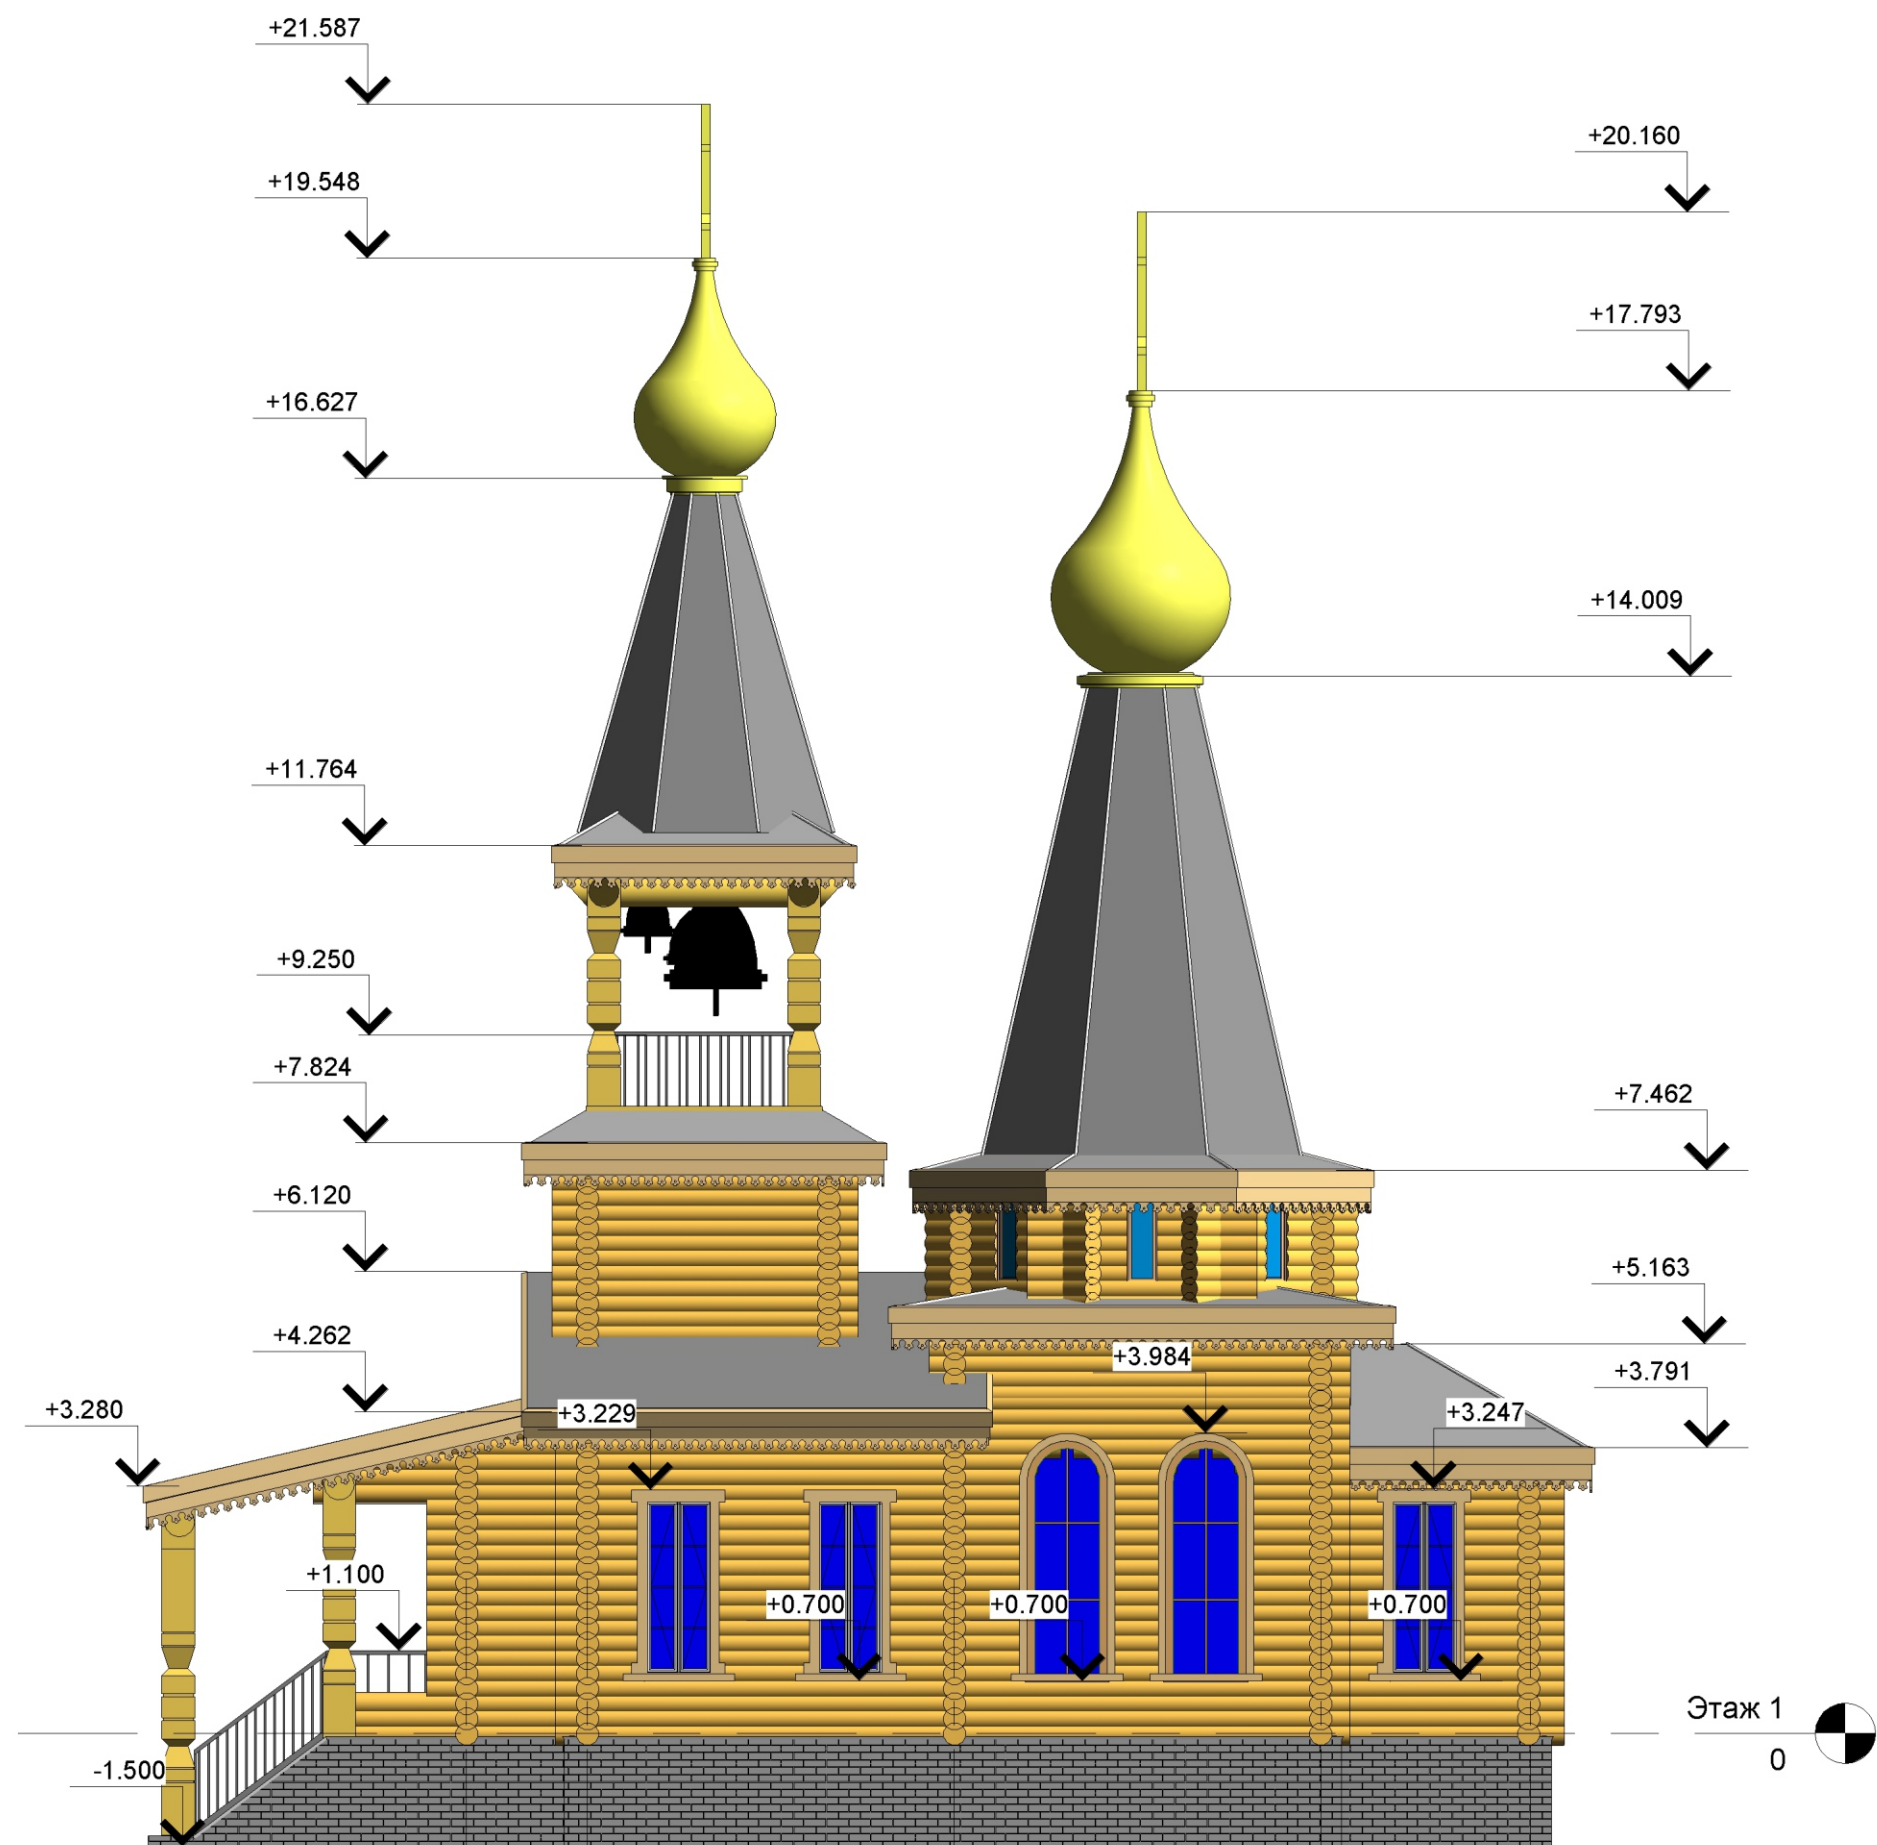

Этаж 1
0


Согласовано				
Инов. № подл.	Подп. и дата	Взам. инв. №		

Храм по ул. Адмирала Горшкова					Лист
Изм.	Лист	№ док.	Подпись	Дата	

1


Северный

1 : 100

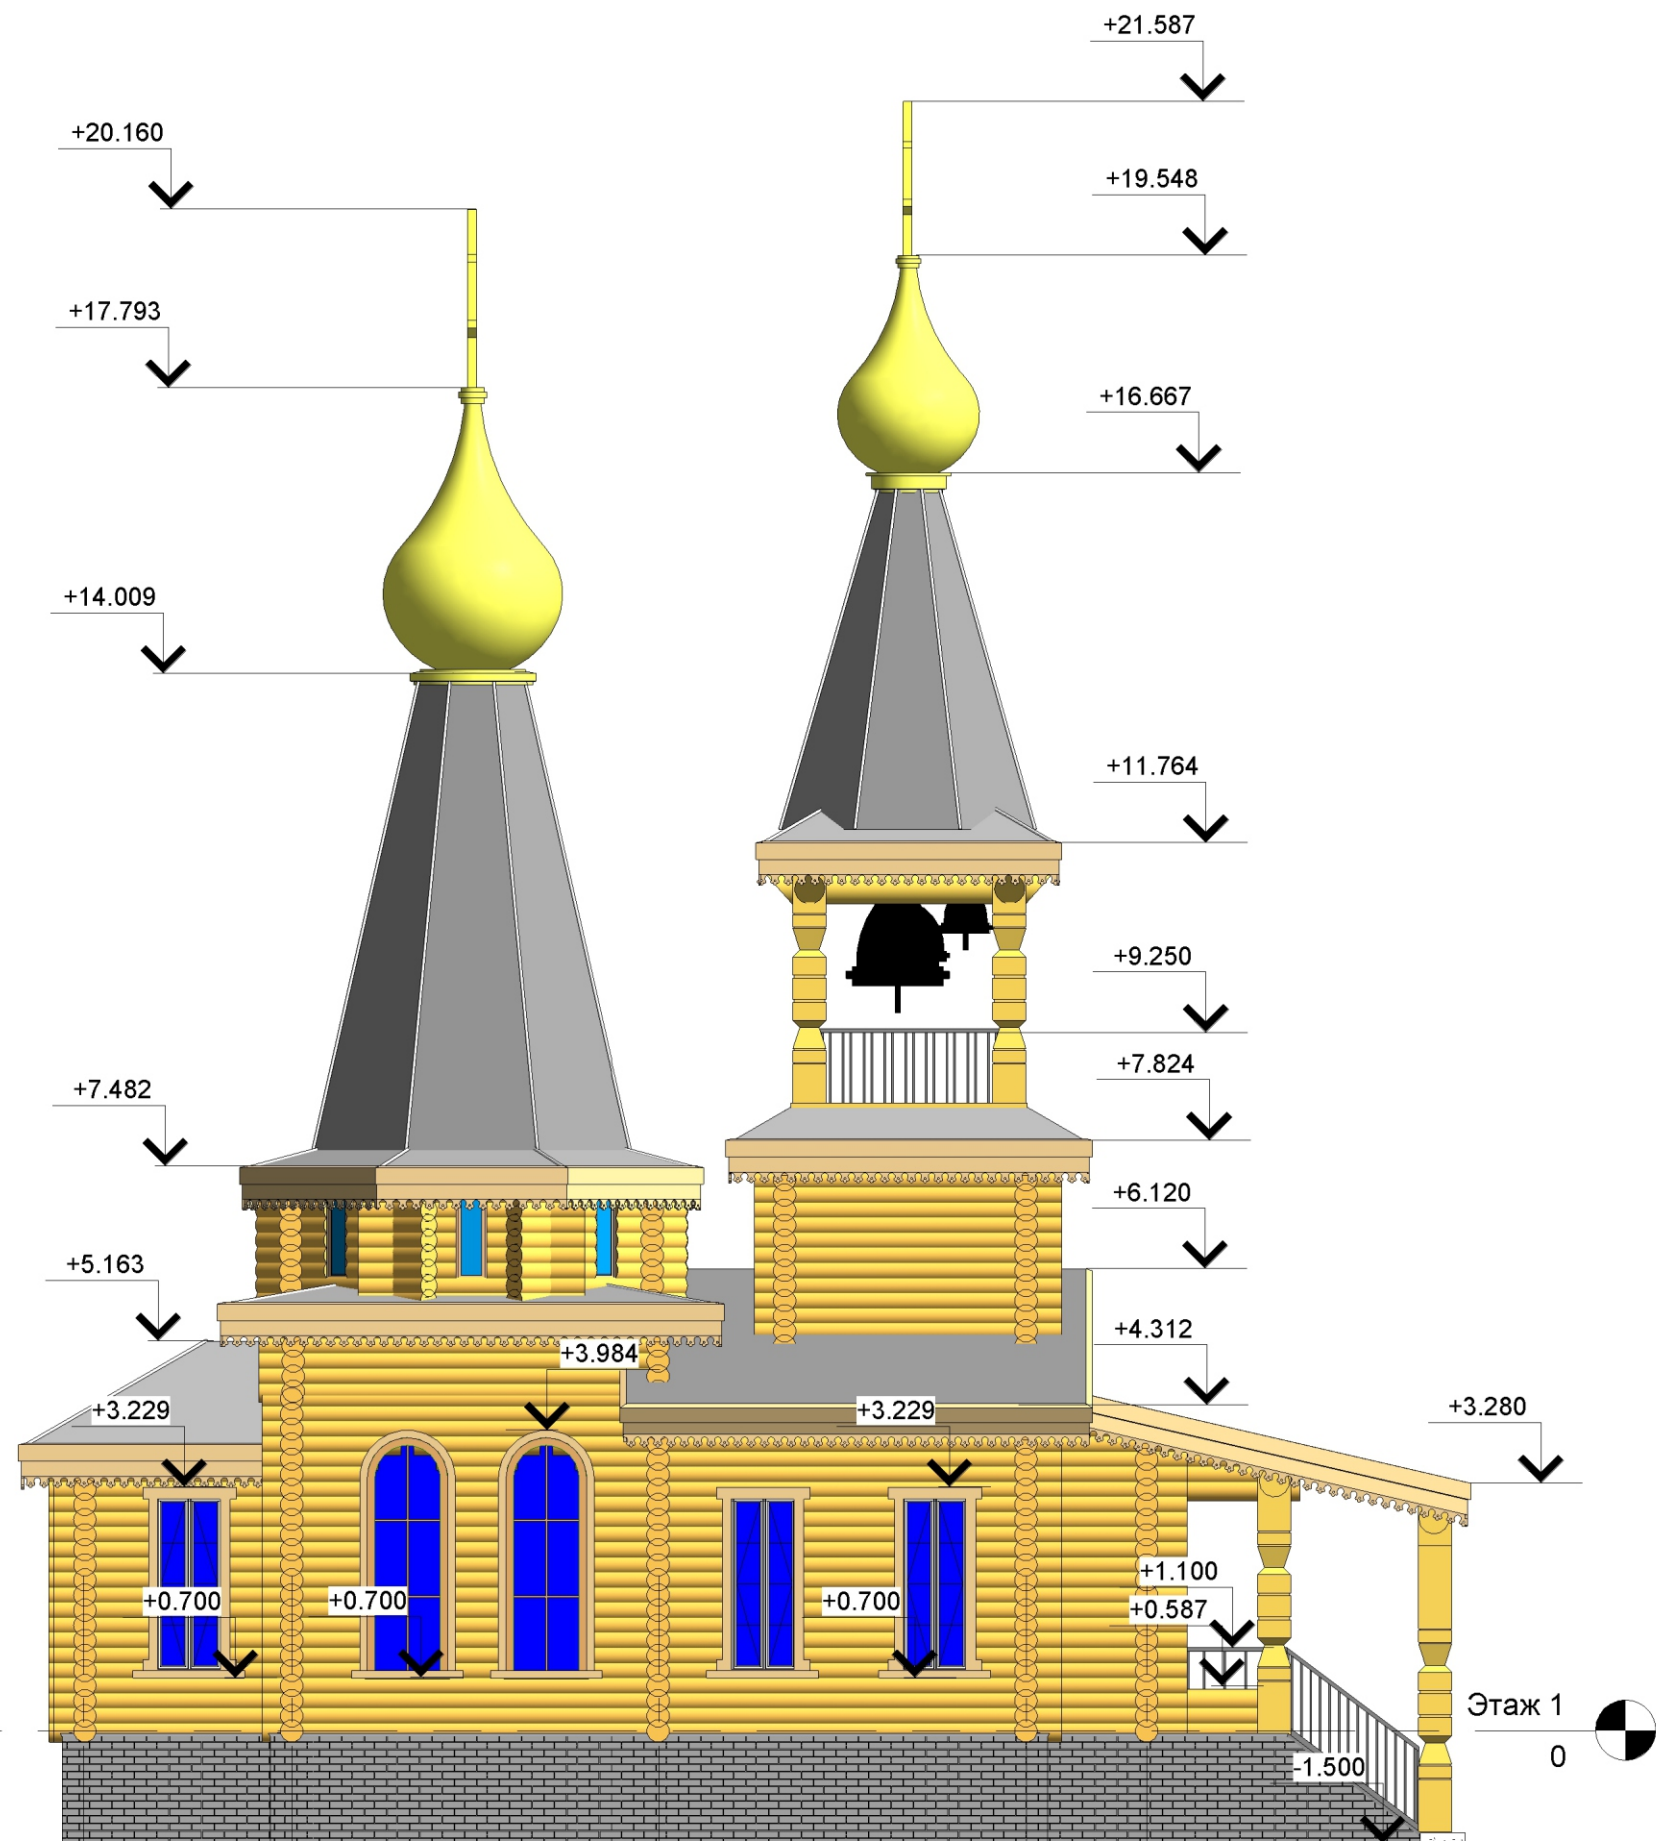

Изм.	Лист	№ док.	Подпись	Дата	Храм по ул. Адмирала Горшкова	Лист

1 : 100

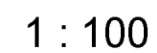

Видовой кадр



Согласовано				
Инв. № подл.	Подп. и дата		Взам. инв. №	

					Храм по ул. Адмирала Горшкова	Лист
Изм.	Лист	№ док.	Подпись	Дата		

Е:\Проект\Храм деревянный на Снеговой гора\Рабочие файлы\Храм деревянный.rvt

Видовой кадр



Согласовано				Взам. инв. №	Подп. и дата	Инв. № подл.

					Храм по ул. Адмирала Горшкова	Лист
Изм.	Лист	№ док.	Подпись	Дата		

Видовой кадр



Согласовано				
Инов. № подл.				
Подп. и дата				
Взам. инв. №				

					Храм по ул. Адмирала Горшкова	Лист
Изм.	Лист	№ док.	Подпись	Дата		

Е:\Проект\Храм деревянный на Снеговой гора\Рабочие файлы\Храм деревянный.rvt

Видовой кадр



Согласовано				
Инв. № подл.	Подп. и дата		Взам. инв. №	

					Храм по ул. Адмирала Горшкова	Лист
Изм.	Лист	№ док.	Подпись	Дата		

Е:\Проект\Храм деревянный на Спасской гора\Рабочие файлы\Храм деревянный.rvt