

**ВЛАДИВОСТОКСКАЯ И ПРИМОРСКАЯ ЕПАРХИЯ  
РУССКОЙ ПРАВОСЛАВНОЙ ЦЕРКВИ**



**Эскизный проект  
Реконструкция храма Николая Чудотворца по ул. Пушкинская, 17  
в г. Спасск-Дальний**

**Гл.арх.: Котляров А.С.  
Вып.: Федчун Д.О.**

**Владивосток  
2016г.**



# Исторический вид храма Николая Чудотворца



Согласовано

Взам. инв. №

Подп. и дата

Инв. № подл.

Изм.	Лист	№ док.	Подпись	Дата

Реконструкция храма Николая Чудотворца по ул. Пушкинская, 17 в г. Спасск-Дальний

Лист  
А102



Состояние храма на 1.09.2015



Состояние храма на 1.09.2015



Согласовано			
Инд. № подл.	Инд. № подл.	Подп. и дата	Взам. инв. №

Изм.	Лист	№ док.	Подпись	Дата

Реконструкция храма Николая Чудотворца по ул. Пушкинская, 17 в г. Спасск-Дальний



1

# Генплан

1 : 500

### Экспликация генплана:

- 1) Реконструируемый храм Николая Чудотворца
- 2) ДОСА
- 3) Внутренний двор
- 4) Колокольня
- 5) Автопарковка для посетителей

Согласовано

Взам. инв. №

Подп. и дата

Инв. № подл.



пер. Офицерский

ул. Пушкинская


Изм.	Лист	№ док.	Подпись	Дата

Реконструкция храма Николая Чудотворца по ул. Пушкинская, 17 в г. Спасск-Дальний

Лист  
А102



1 Этаж 1  
1 : 100

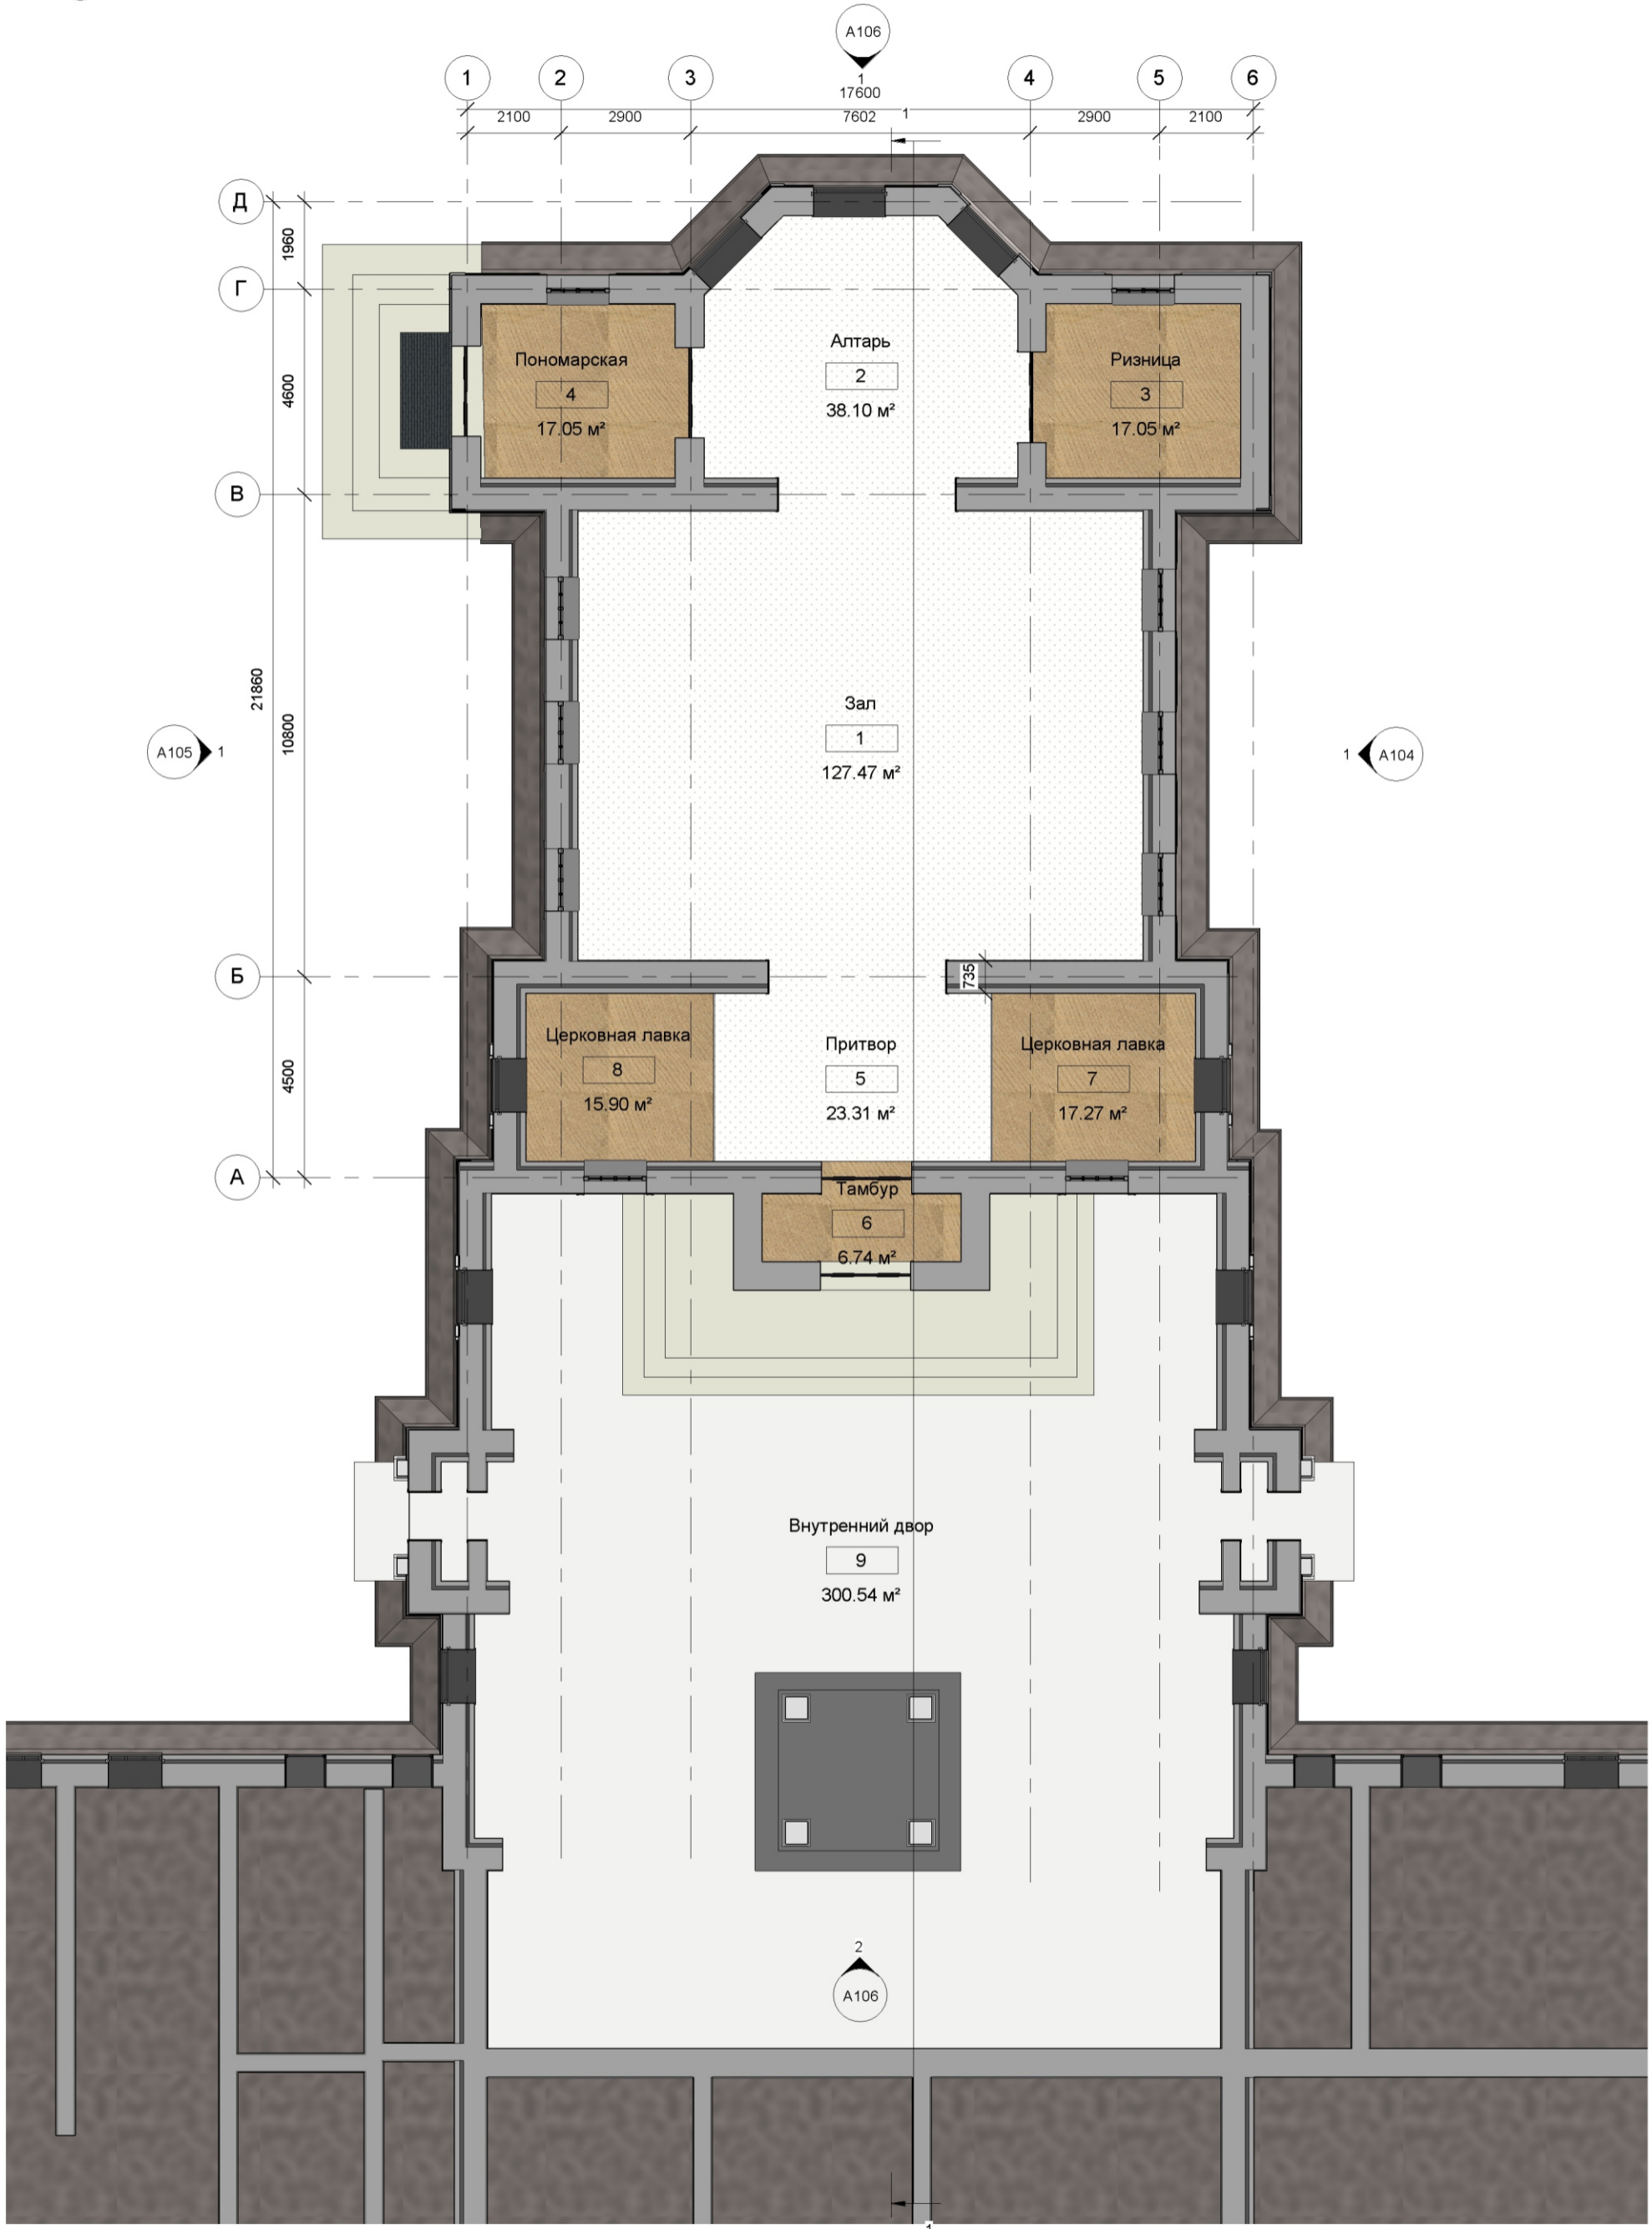

Изм.	Лист	№ док.	Подпись	Дата


Изм.	Лист	№ док.	Подпись	Дата

Реконструкция храма Николая Чудотворца по ул. Пушкинская, 17 в г. Спасск-Дальний

Лист А103



# Разрез 1-1

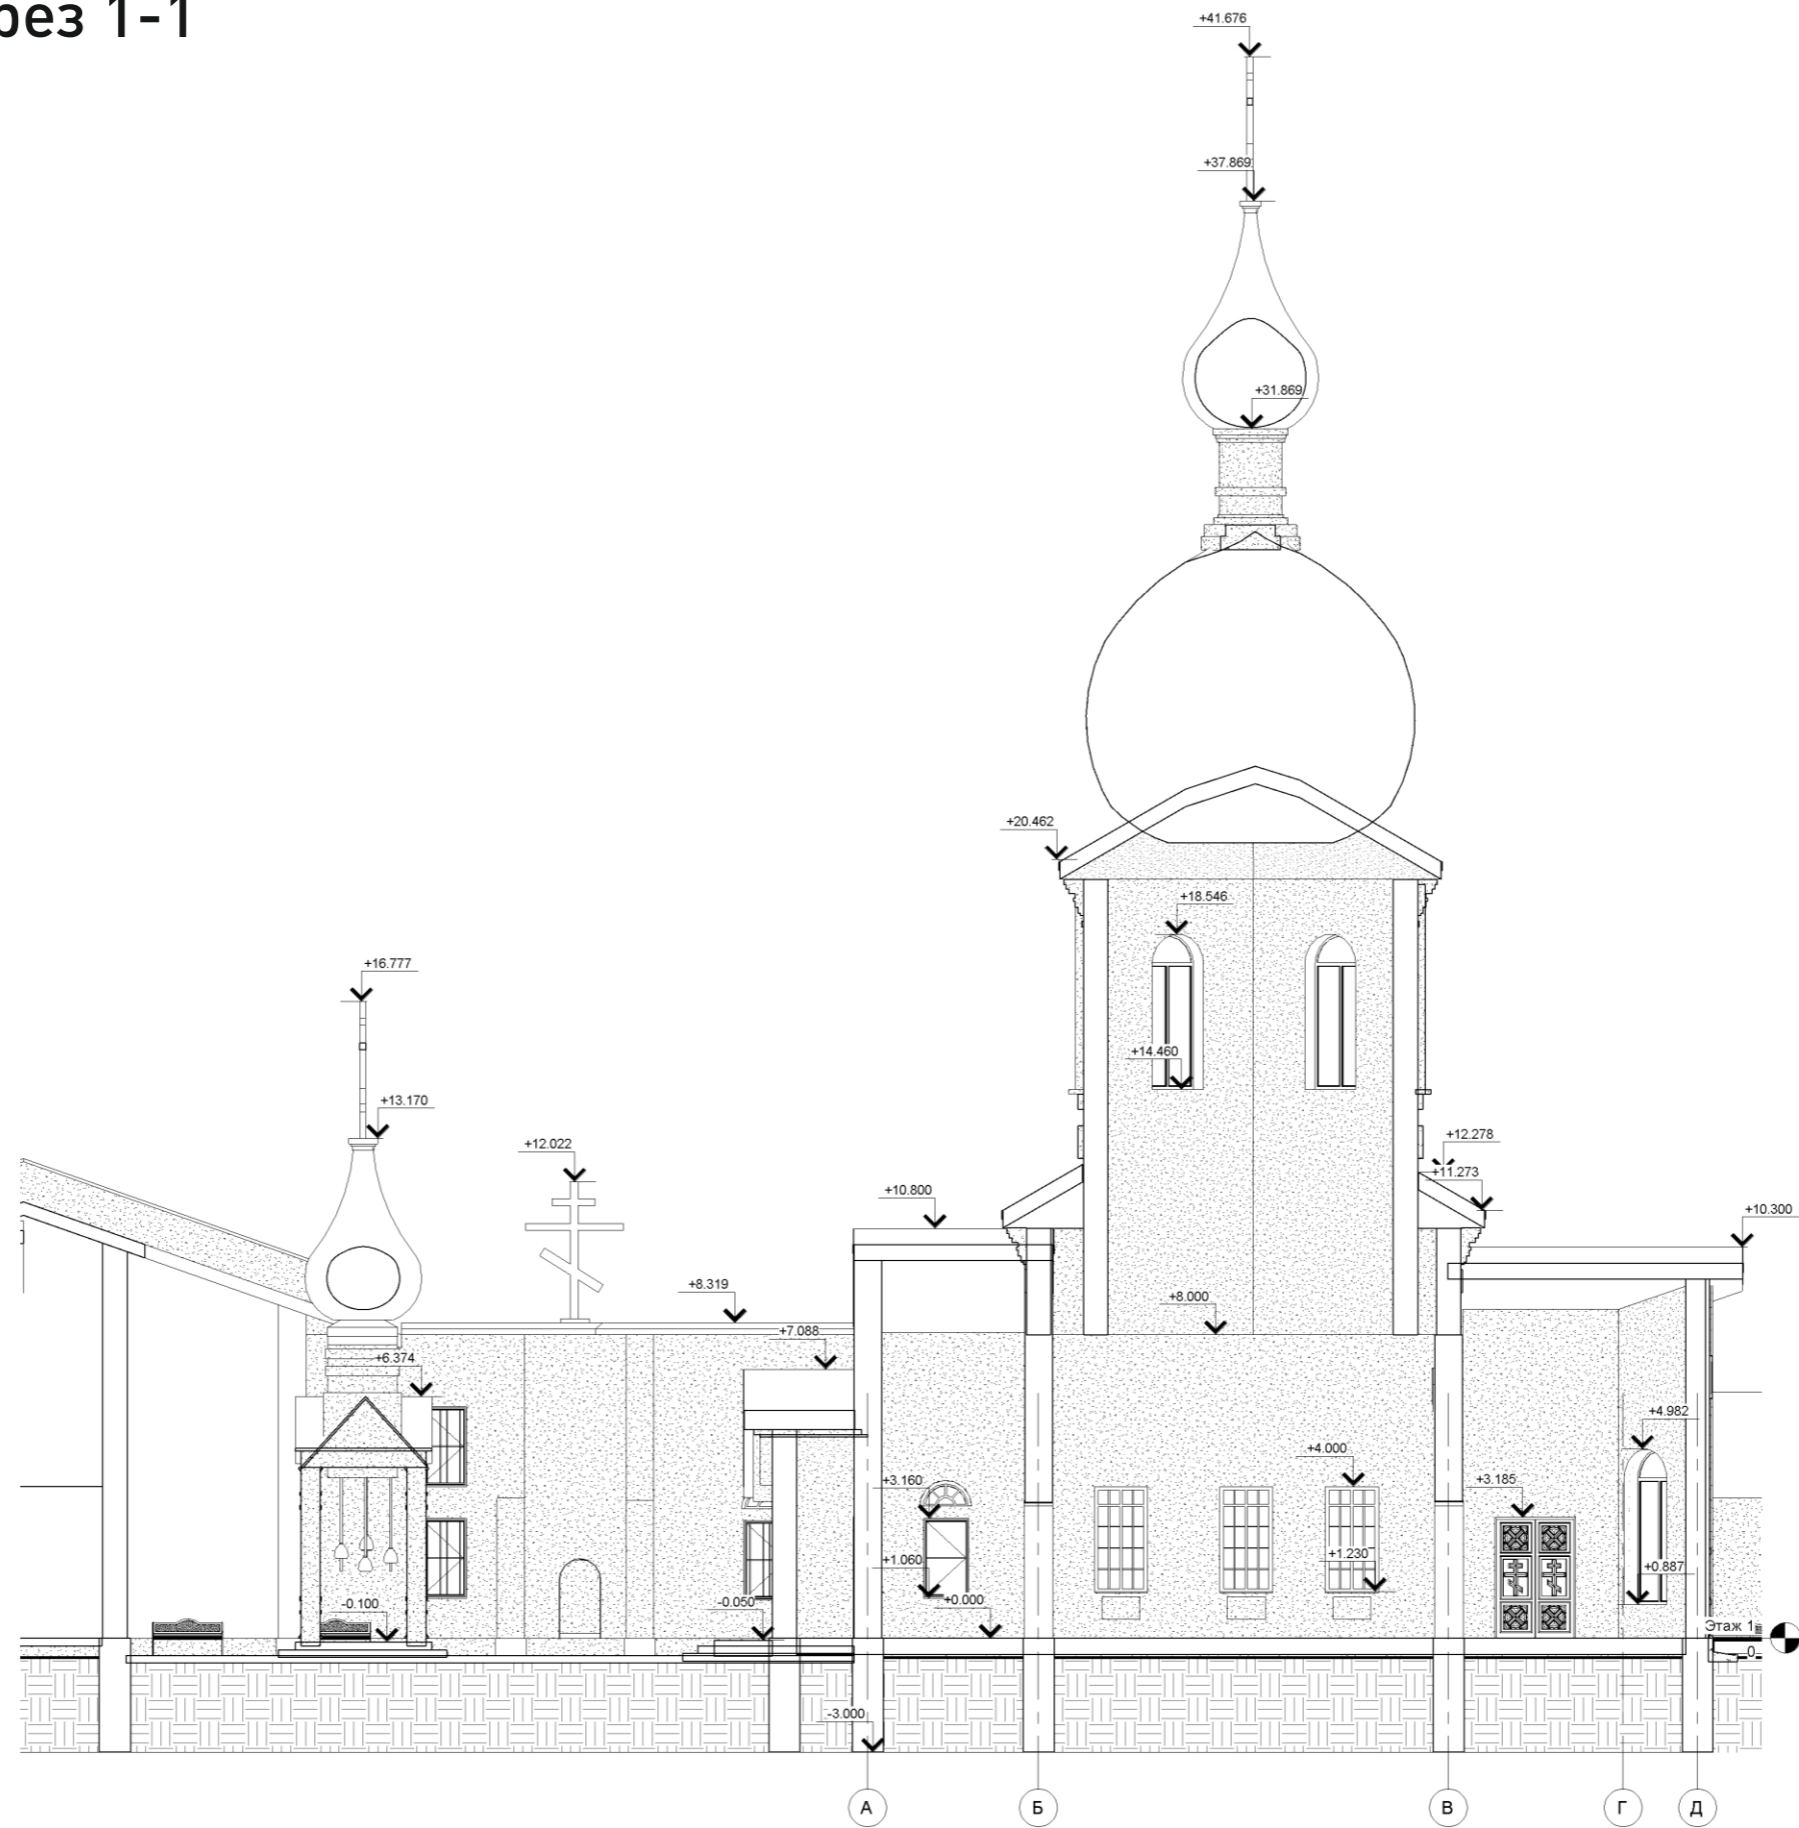

Согласовано			
Взам. инв. №			
Подп. и дата			
Инв. № подл.			


Изм.	Лист	№ док.	Подпись	Дата

Реконструкция храма Николая Чудотворца по ул. Пушкинская, 17 в г. Спасск-Дальний


Лист  
А 102



1 Фасад в осях 6-1  
1:100

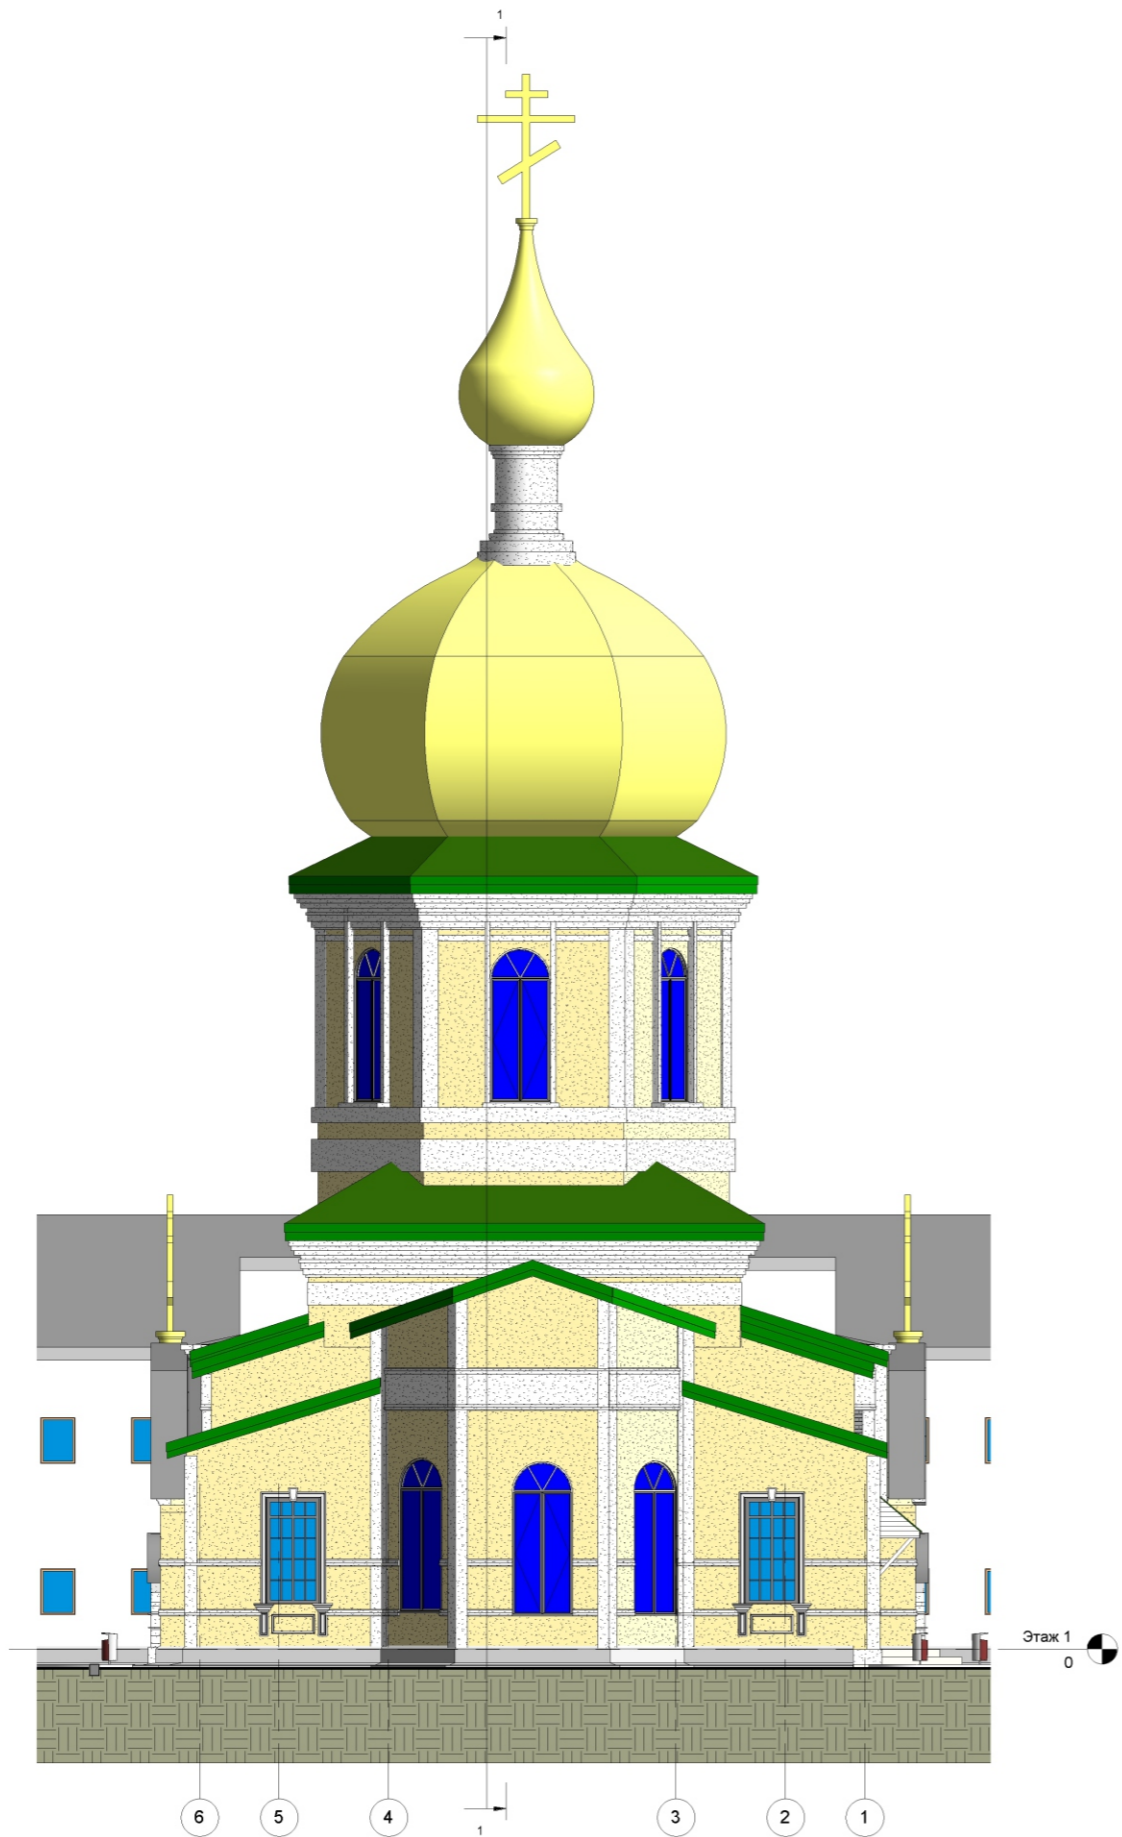

2 Фасад в осях 1-6  
1:100

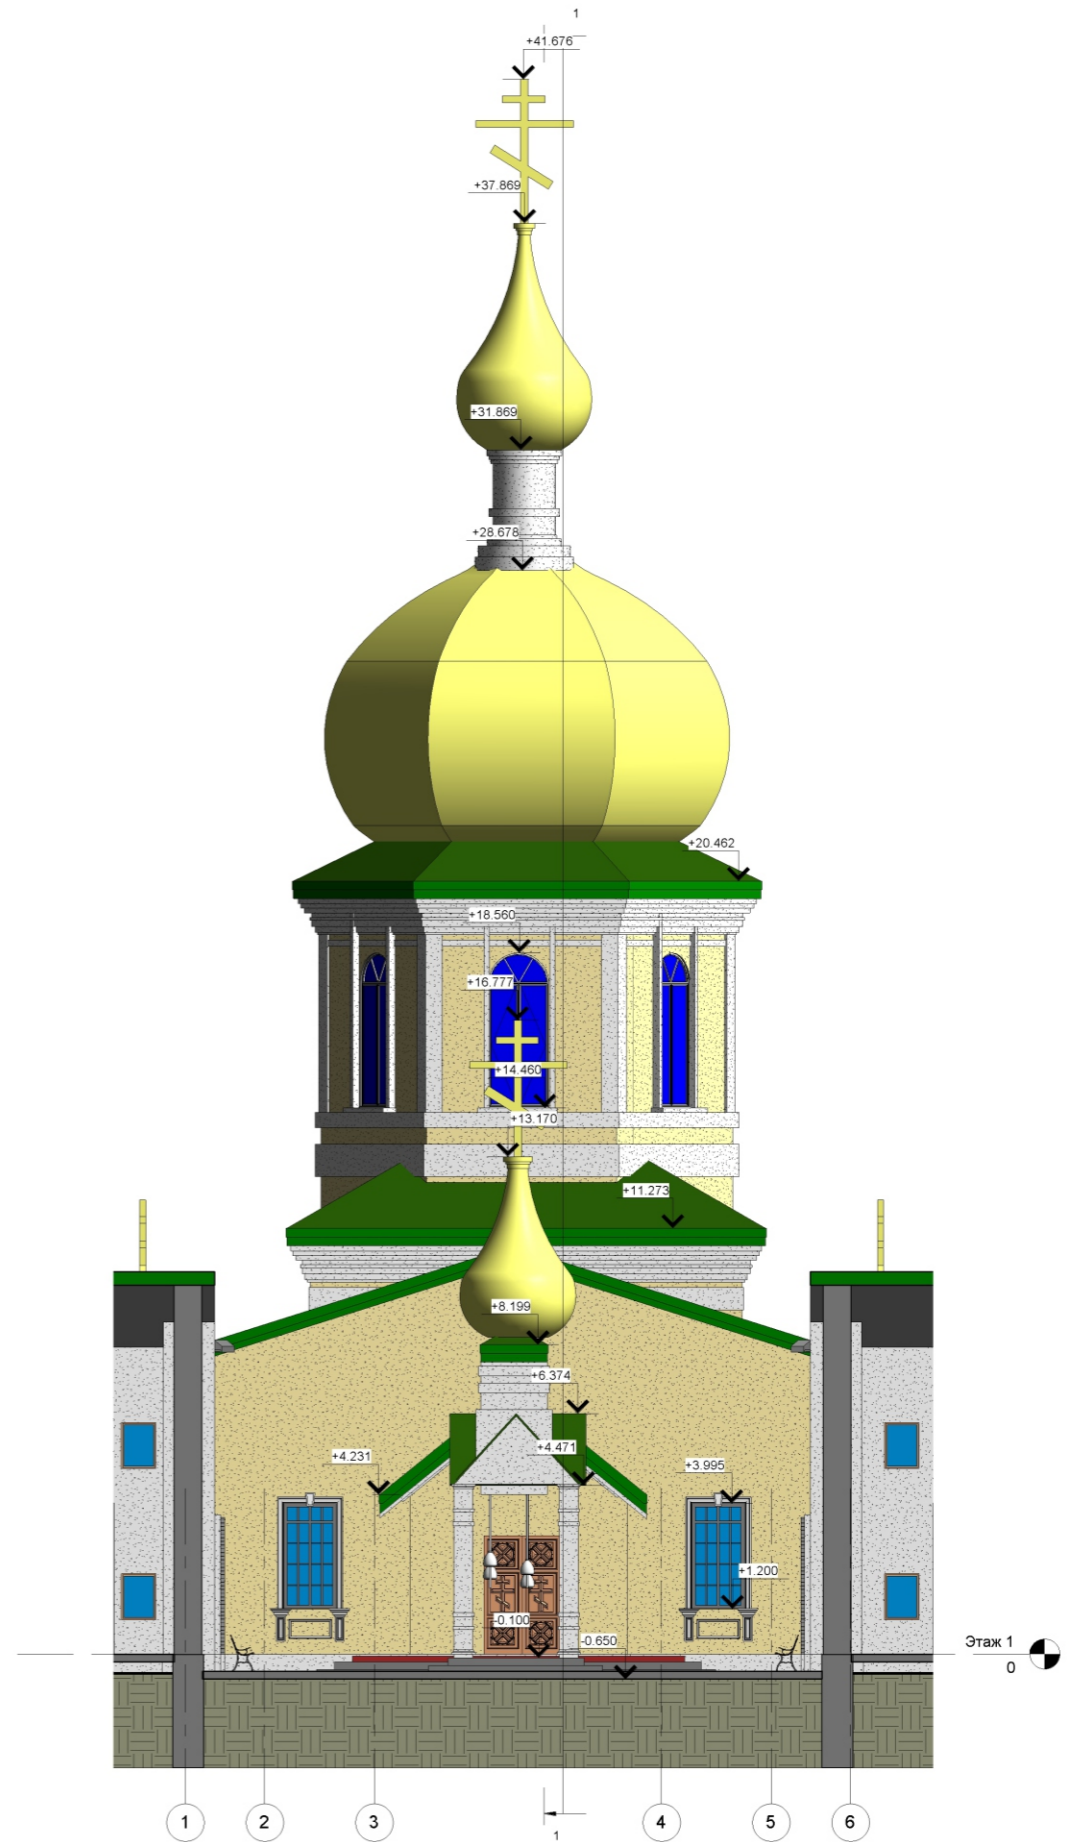

Согласовано

Взам. инв. №

Подп. и дата

Инв. № подл.

Изм.	Лист	№ док.	Подпись	Дата

Реконструкция храма Николая Чудотворца по ул. Пушкинская, 17 в г. Спасск-Дальний

Лист  
А102



1 Фасад в осях Д-А  
1 : 100



Согласовано


Изм.	Лист	№ док.	Подпись	Дата

Реконструкция храма Николая Чудотворца по ул. Пушкинская, 17 в г. Спасск-Дальний

Лист  
А 102



1 Фасад в осях А-Д  
1:100

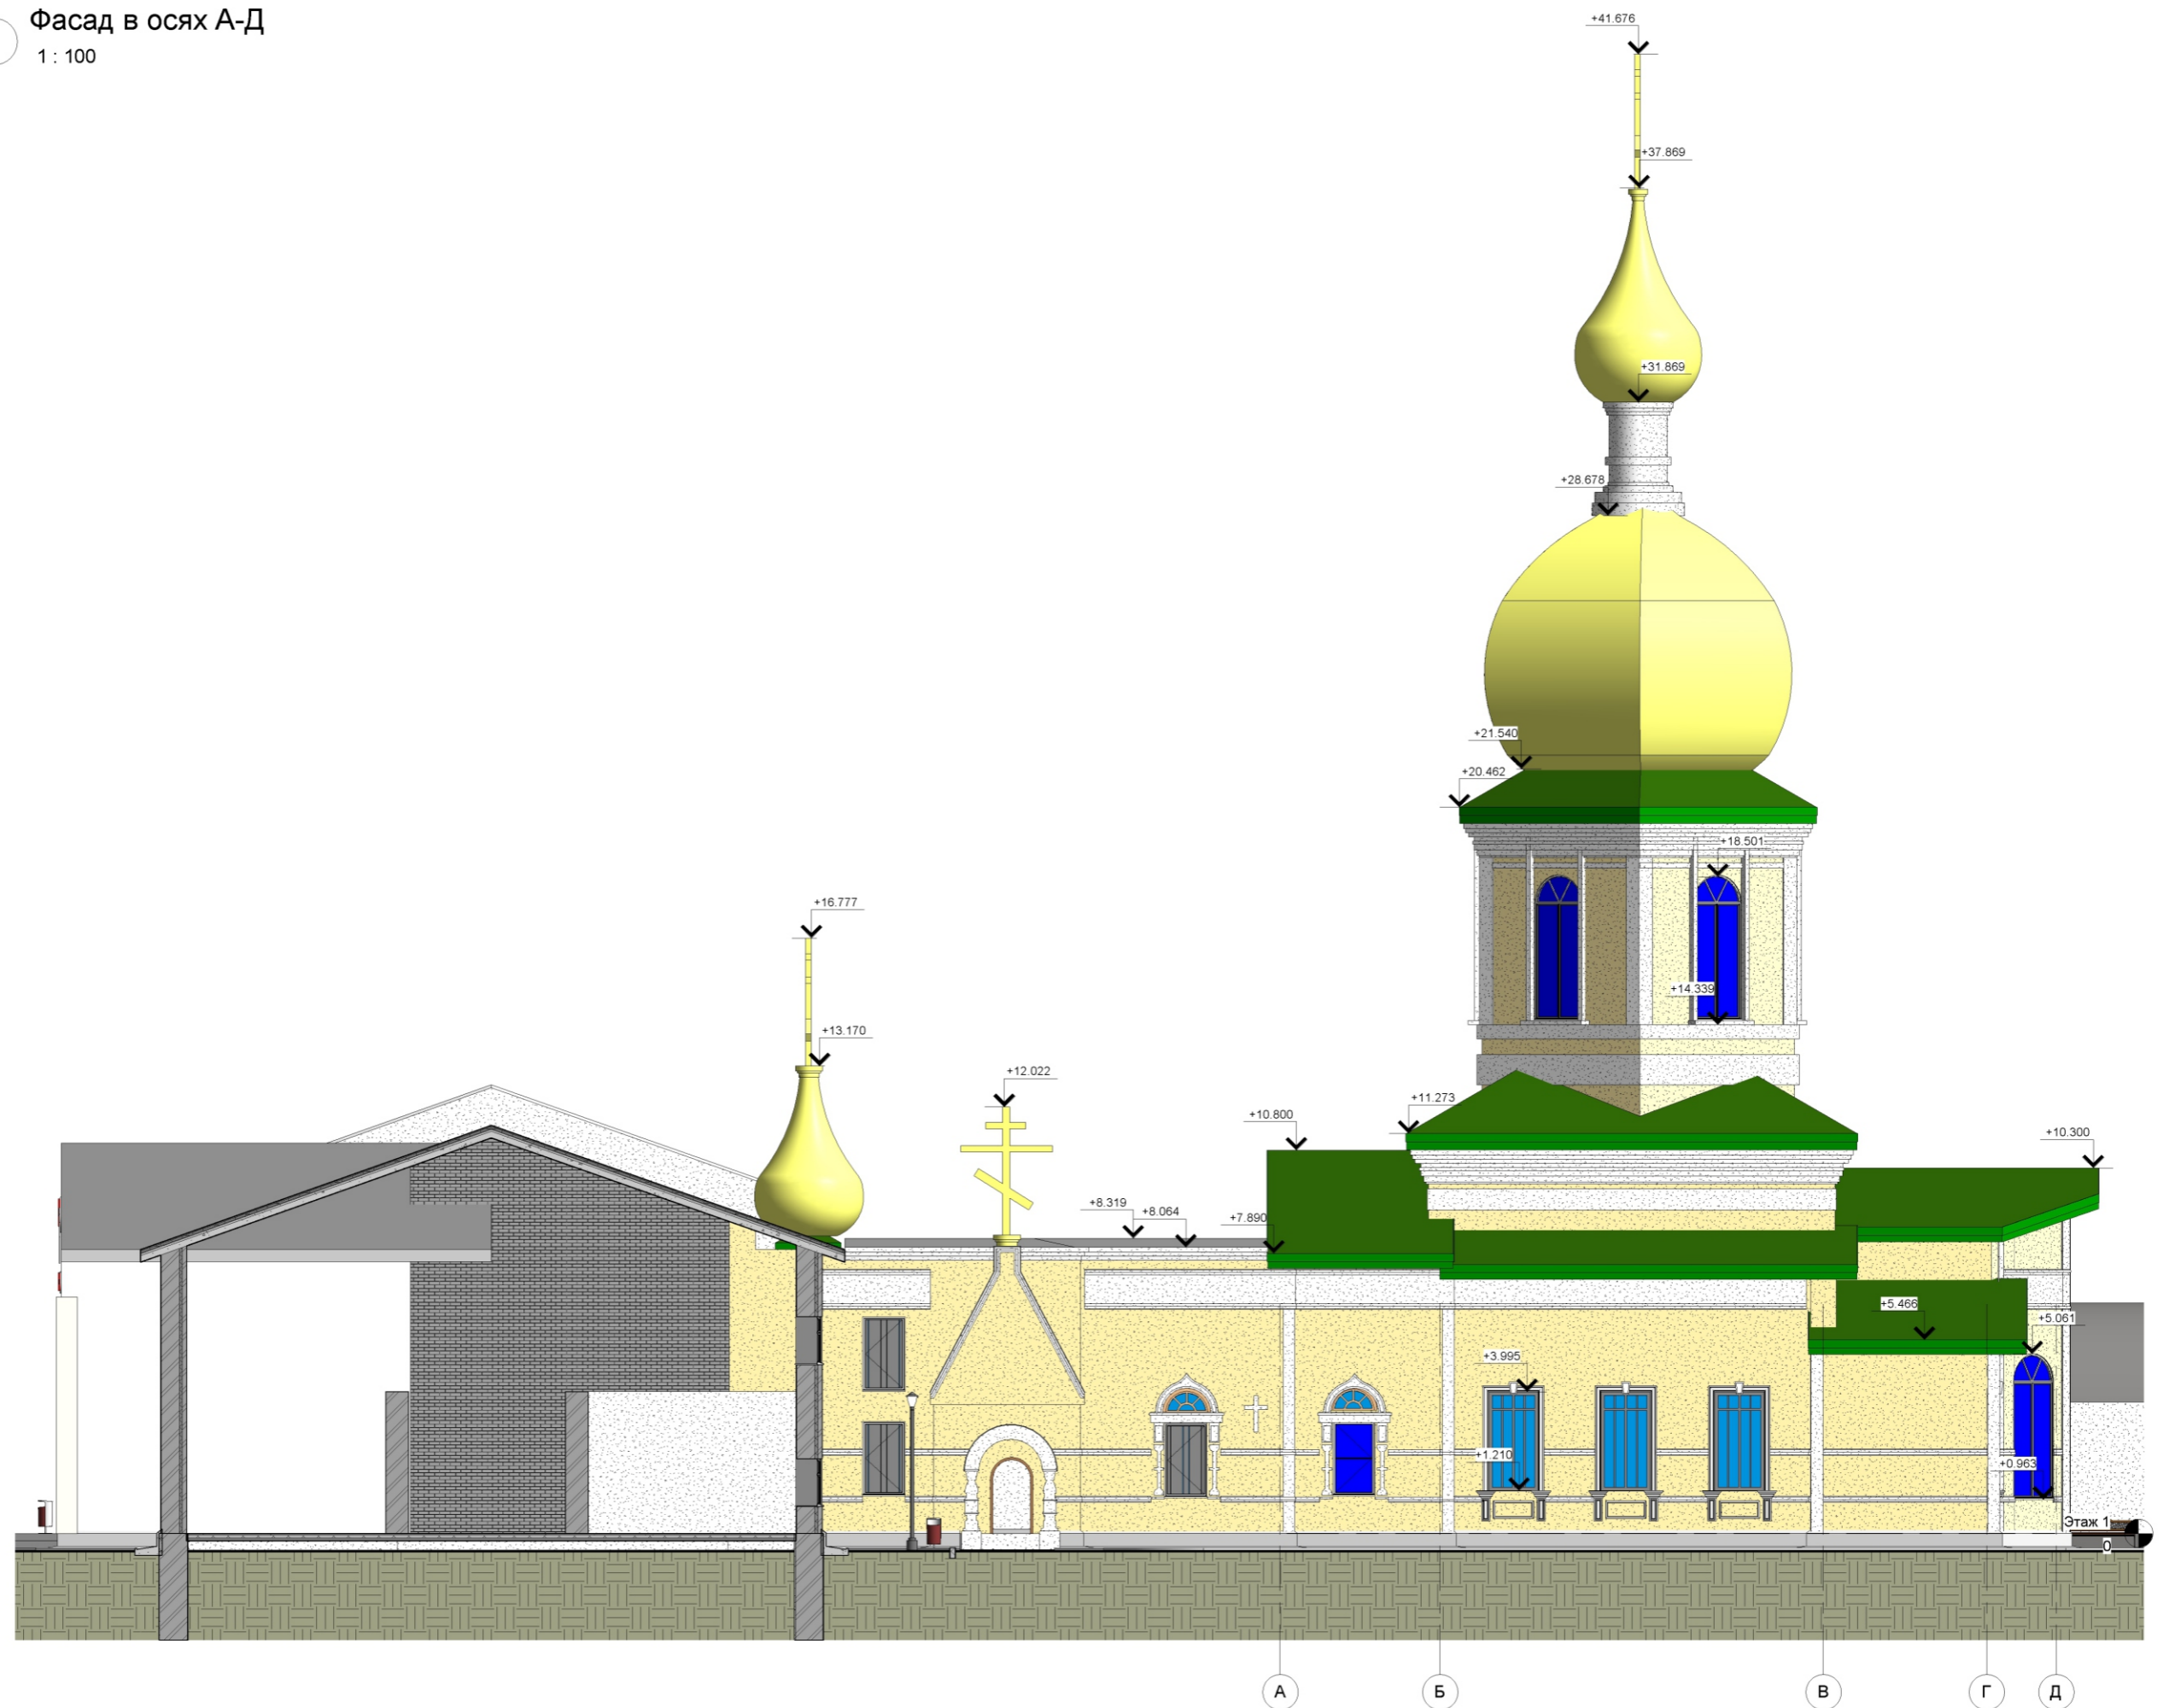

Согласовано


Взам. инв. №

Подп. и дата

Инв. № подл.

Изм.	Лист	№ док.	Подпись	Дата

Реконструкция храма Николая Чудотворца по ул. Пушкинская, 17 в г. Спасск-Дальний

Лист  
А102



# Видовой кадр - общий вид храма



Согласовано

Взам. инв. №

Подп. и дата

Инв. № подл.

Изм.	Лист	№ док.	Подпись	Дата

Реконструкция храма Николая Чудотворца по ул. Пушкинская, 17 в г. Спасск-Дальний

Лист  
А102



Видовой кадр - общий вид храма



Видовой кадр - общий вид храма



Видовой кадр - общий вид храма

Изм.	Лист	№ док.	Подпись	Дата

Реконструкция храма Николая Чудотворца по ул. Пушкинская, 17 в г. Спасск-Дальний

Лист  
А 102

Согласовано

Взам. инв. №

Подп. и дата

Инв. № подл.



Видовой кадр - Вид с главного входа



Видовой кадр - Вид с ул. Краснознаменной



Видовой кадр - Внутренний двор



Видовой кадр - Вид с Офицерского переуллка



Согласовано

Взам. инв. №

Подп. и дата

Инв. № подл.

Изм.	Лист	№ док.	Подпись	Дата

Реконструкция храма Николая Чудотворца по ул. Пушкинская, 17 в г. Спасск-Дальний

Лист  
А102