



Федчун Дмитрий



arch-fedchun.ru



monfed@bk.ru



+7(964) 430-71-29



vk.com/monfed



youtube.com/user/Monfed1



ЭСКИЗНЫЙ ПРОЕКТ

Thirty-six house

ВЛАДИДОСТОК
2016 г.

1


Этаж 1

1 : 50



Согласовано

Взам. инв. №
Подп. и дата
Инв. № подл.

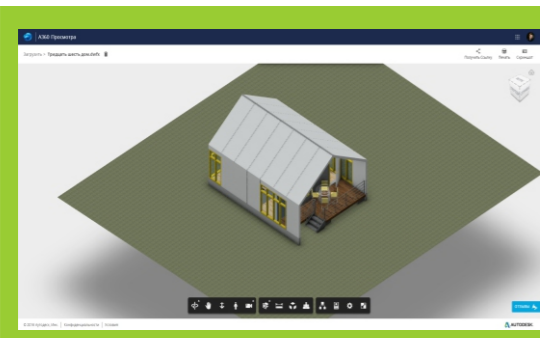

Ссылка на просмотр 3D модели этого здания:
<http://a360.co/1phGoc4>
 Действует до 9.04.2016


Изм.	Лист	№ док.	Подпись	Дата

Thirty-six house

Лист
A102

1

Сечение по первому этажу

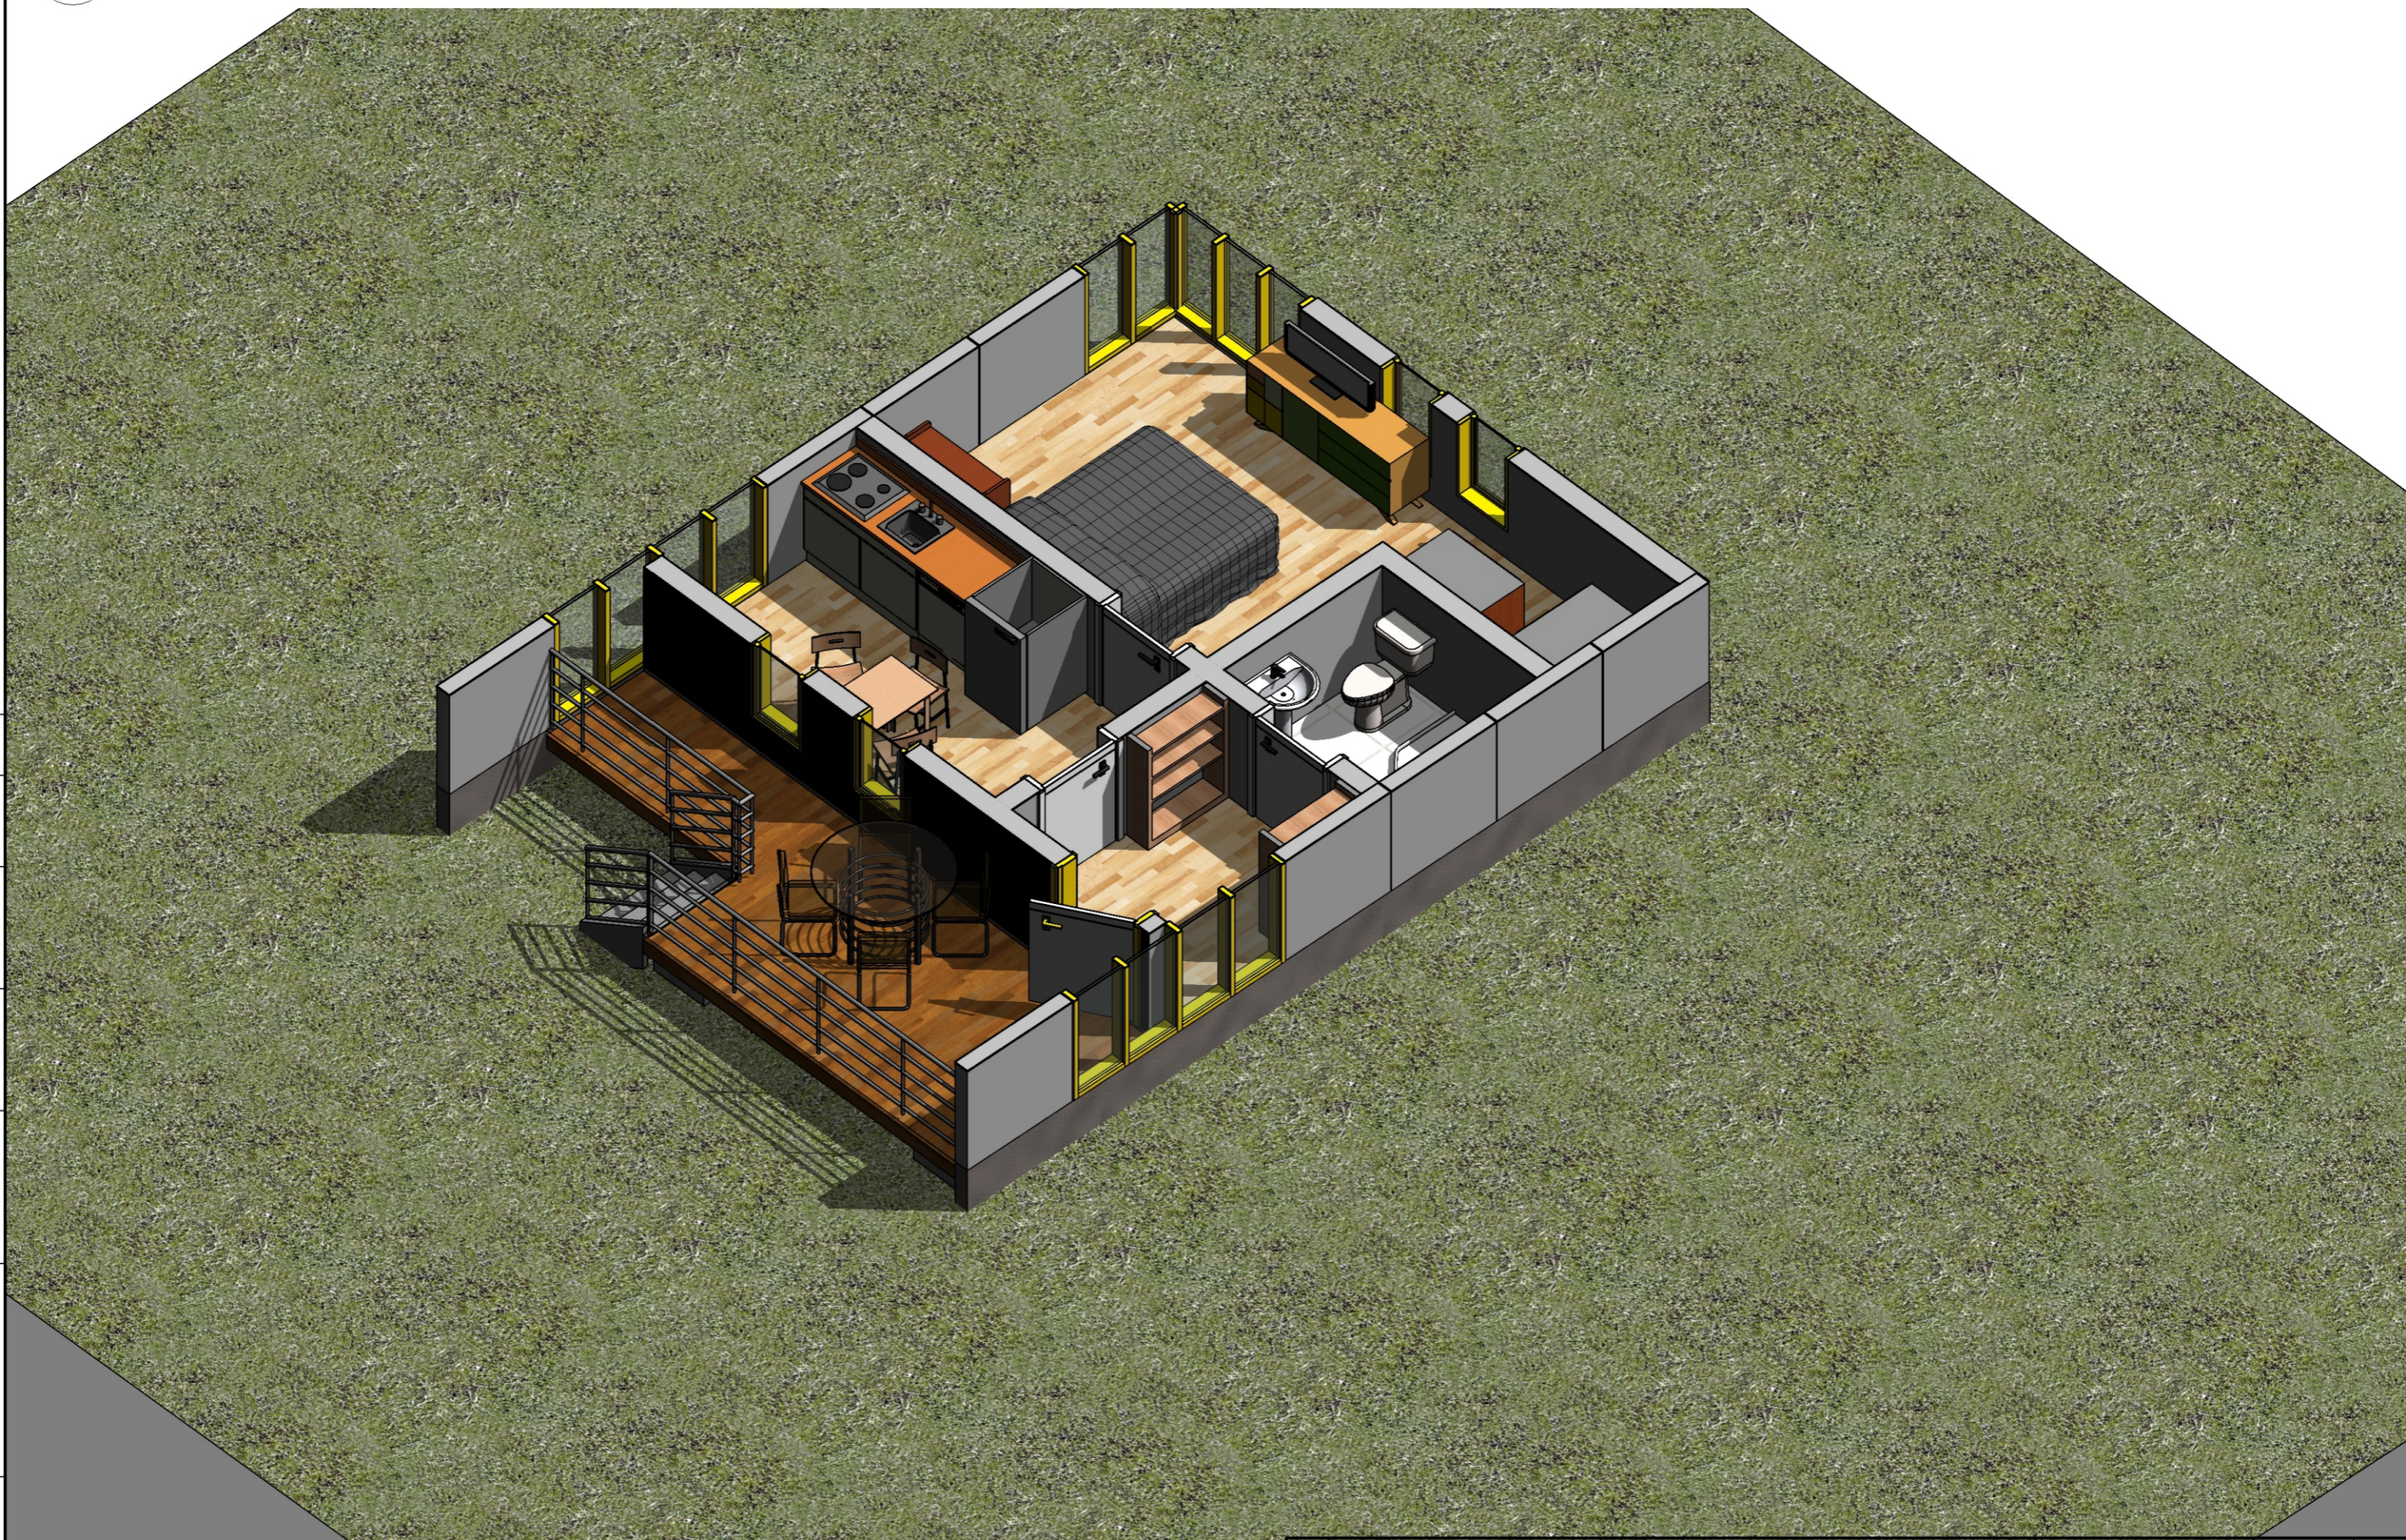

Согласовано

Взам. инв. №

Подп. и дата


Инв. № подл.

Изм.	Лист	№ док.	Подпись	Дата

Thirty-six house

Лист
A103

1 Восточный
1 : 50

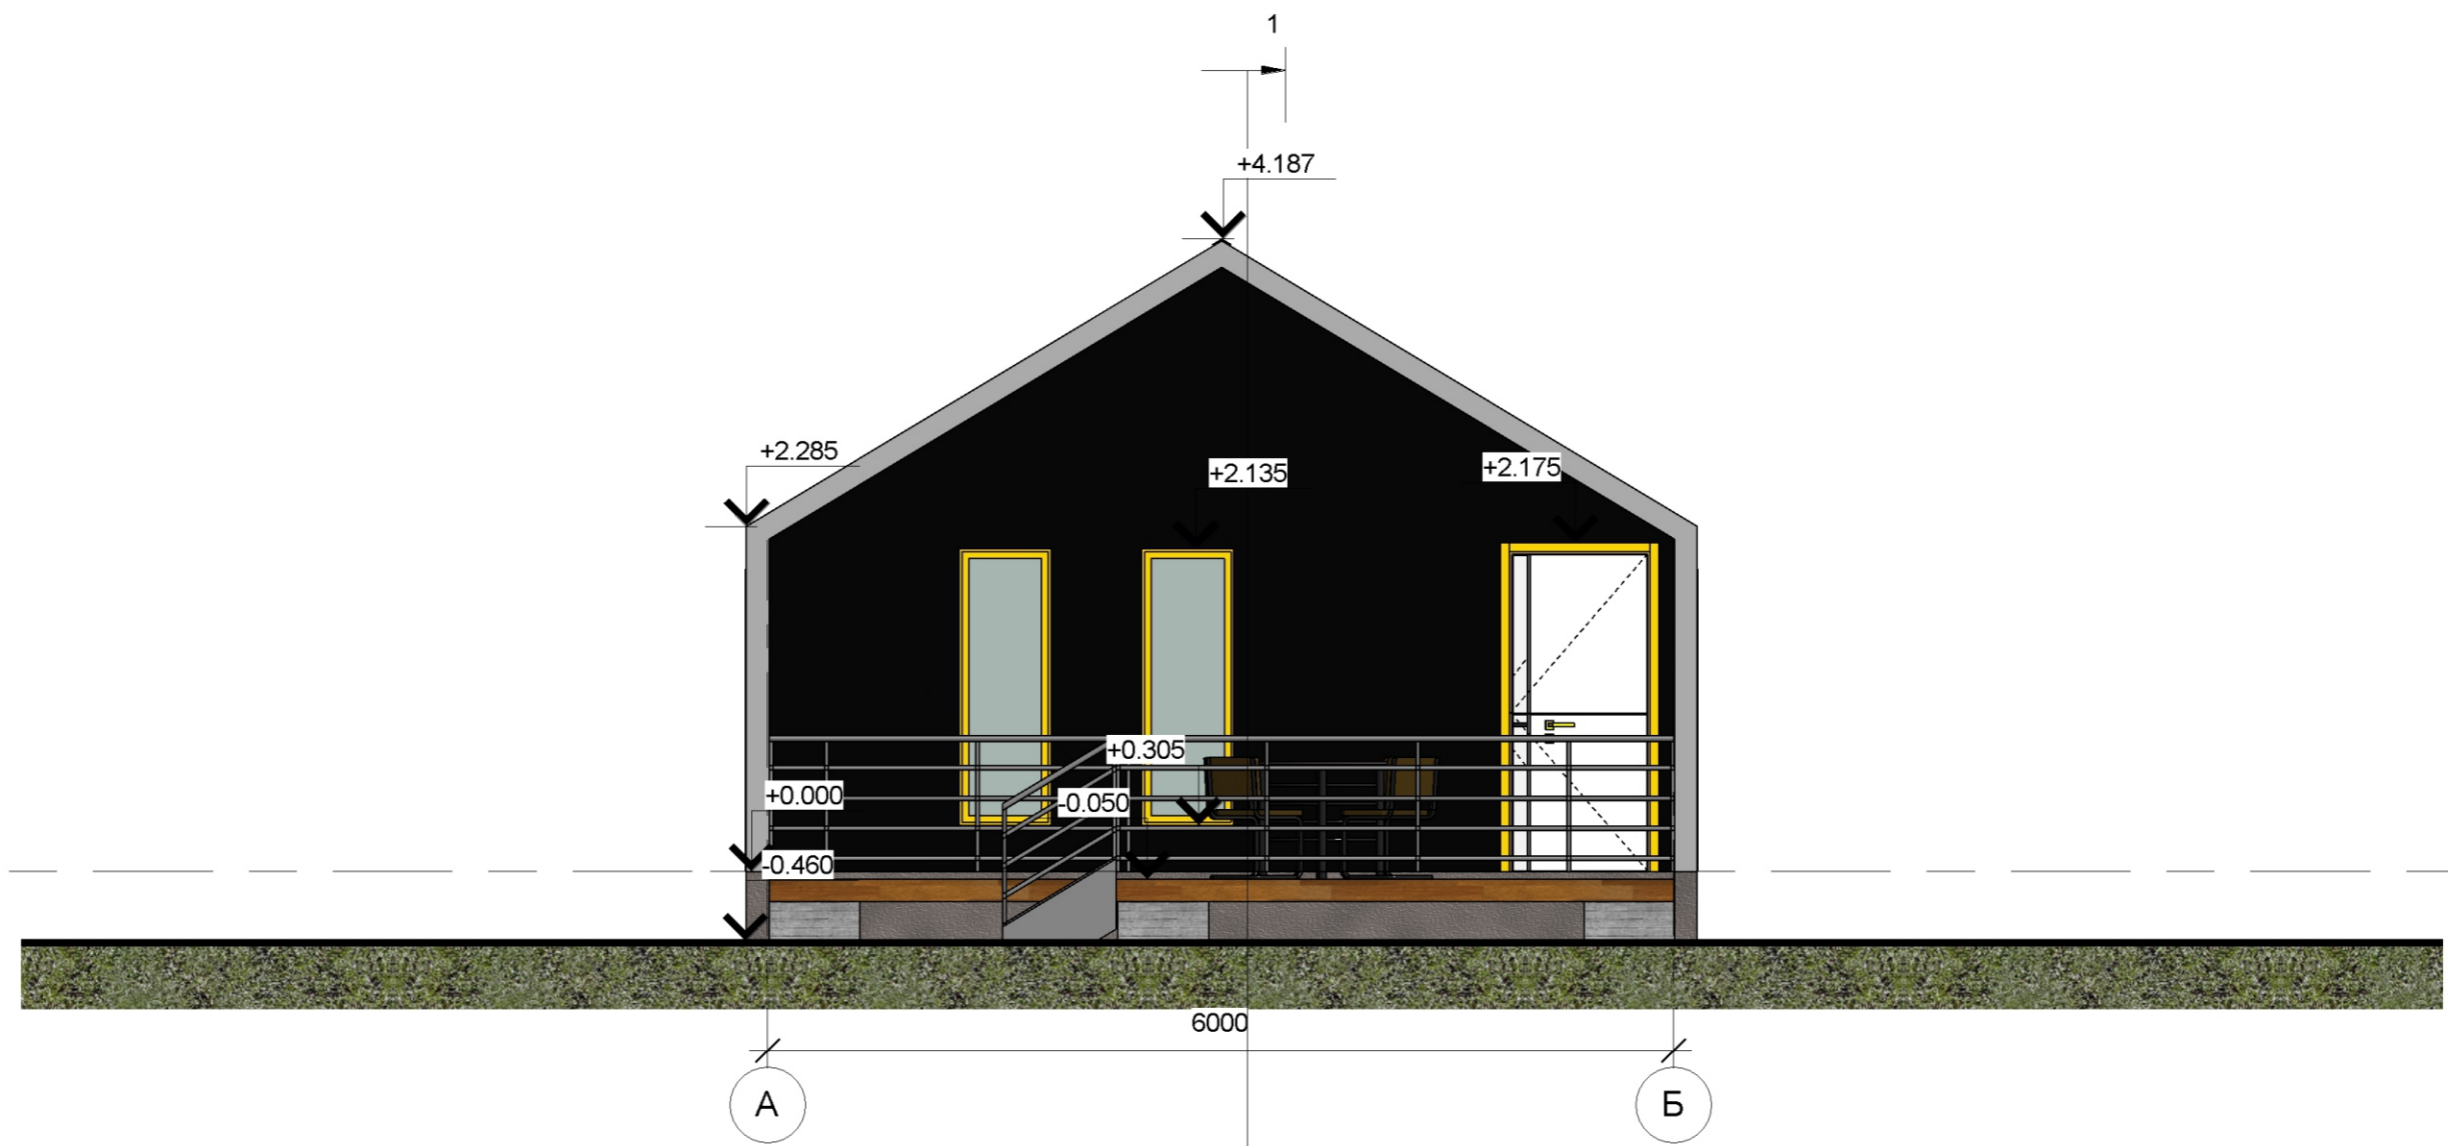

Этаж 1
0

Согласовано

Инд. № подл.	Подп. и дата	Взам. инв. №

Изм.	Лист	№ док.	Подпись	Дата


Thirty-six house

Лист
A104

1

Западный

1 : 50

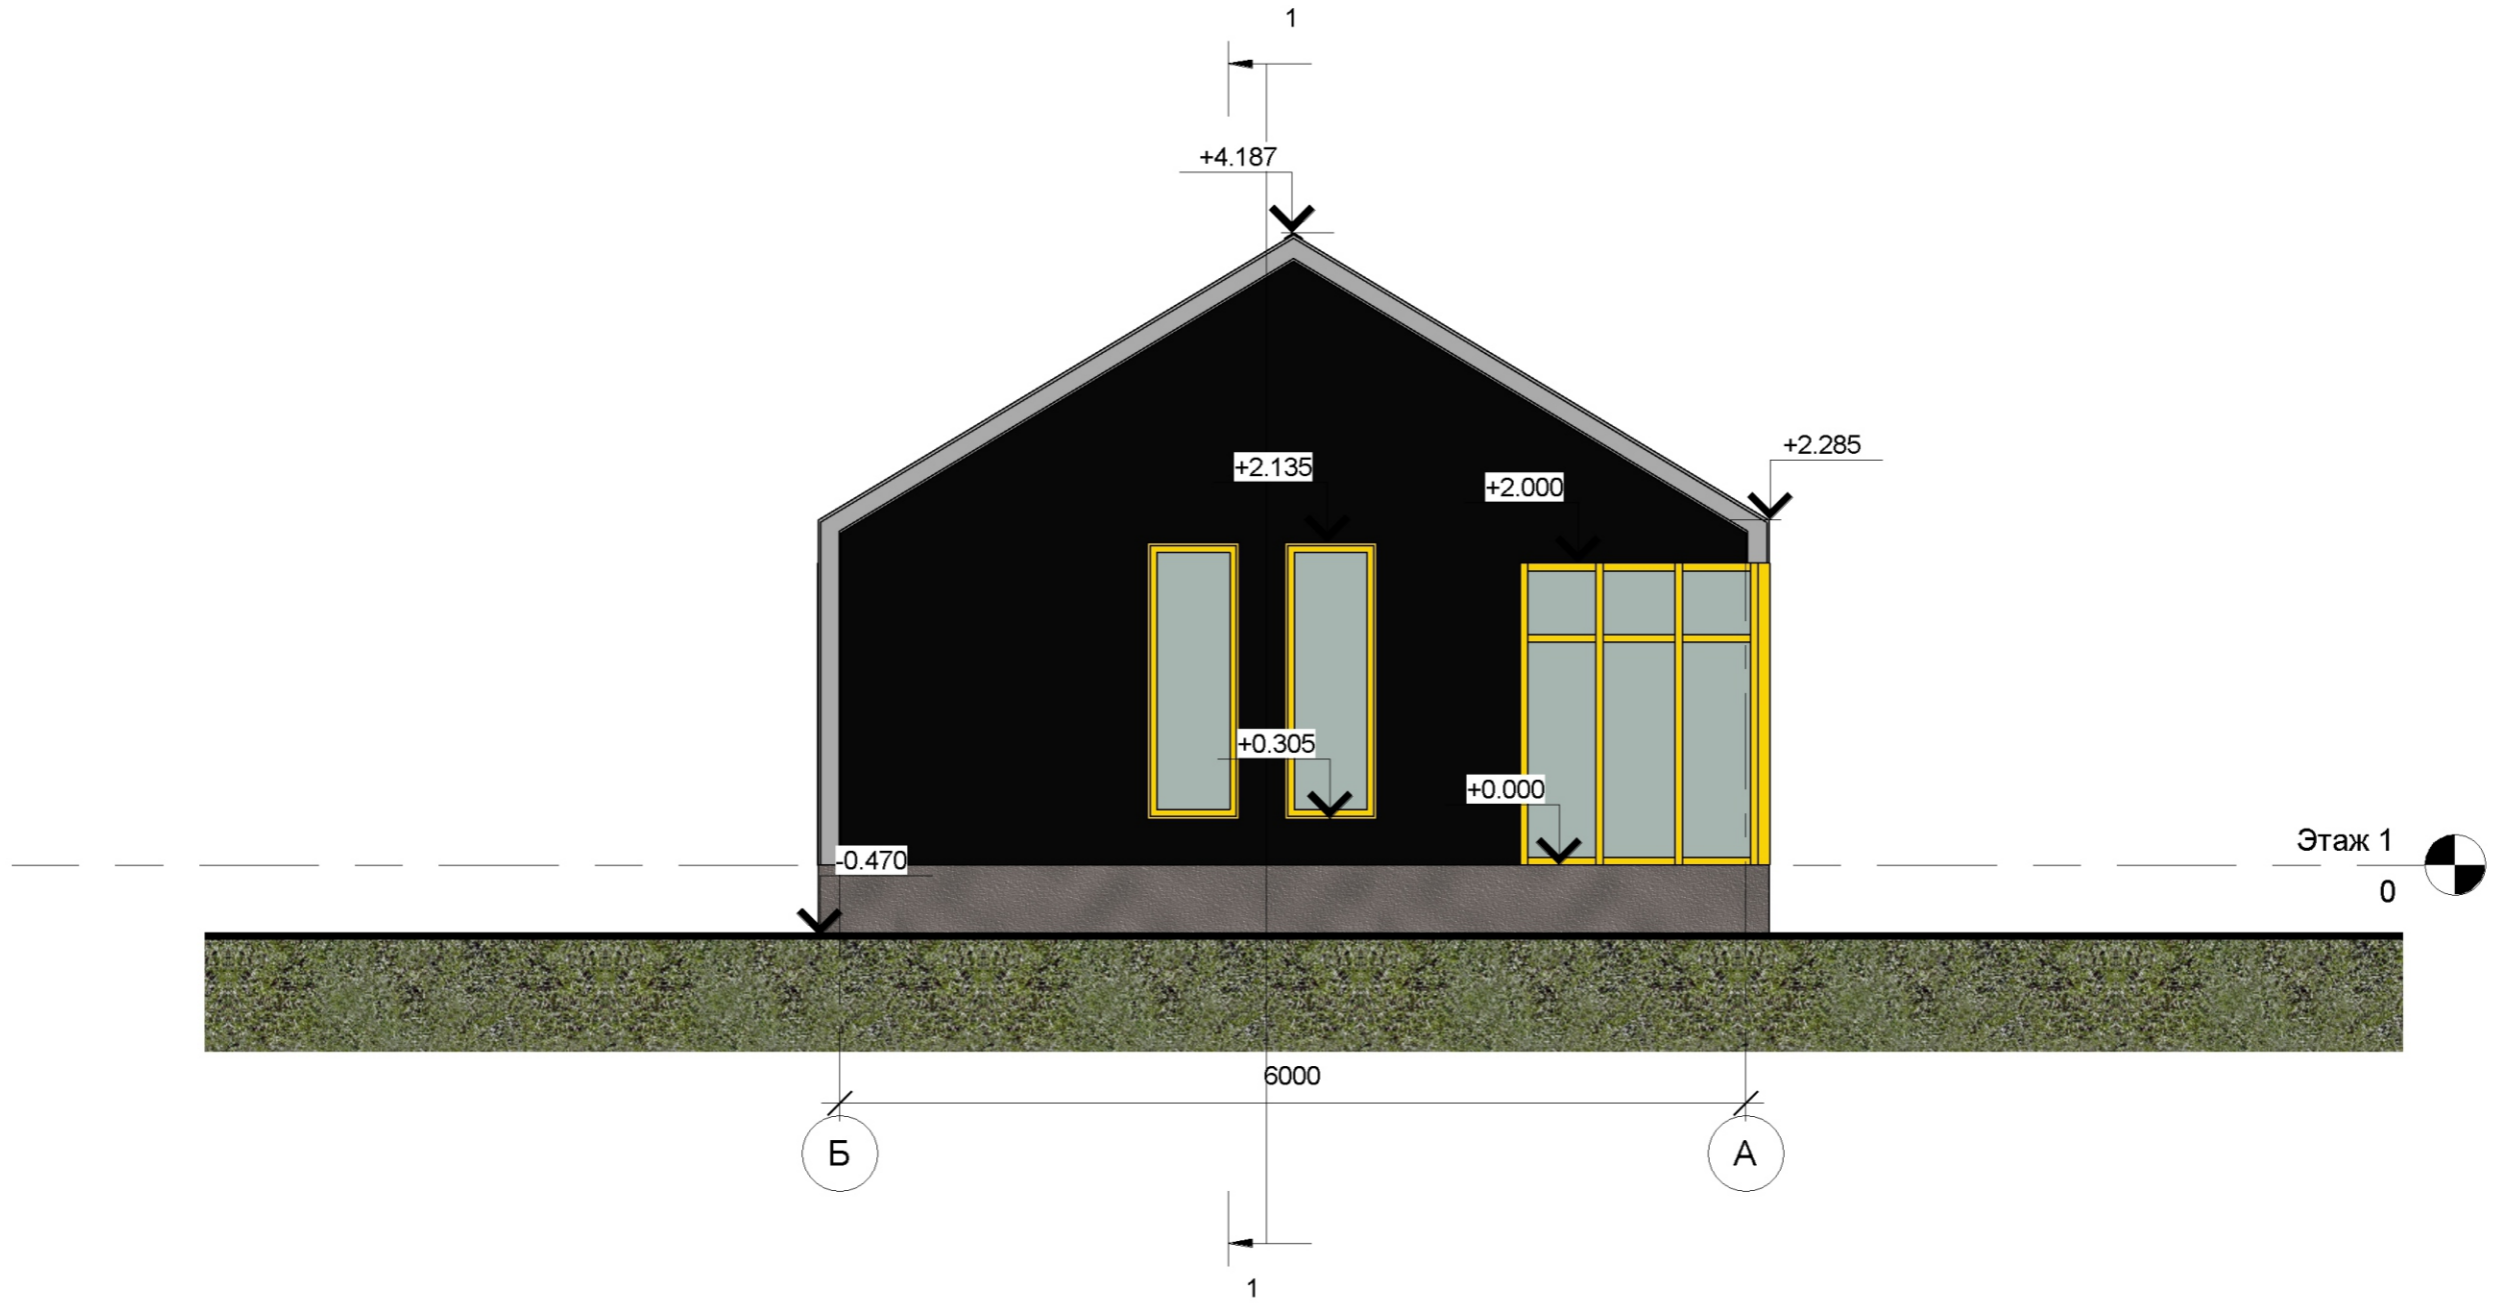

Согласовано

Инд. № подл.	Подп. и дата	Взам. инв. №

Изм.	Лист	№ док.	Подпись	Дата


Thirty-six house

Лист
A105

1

Северный

1 : 50

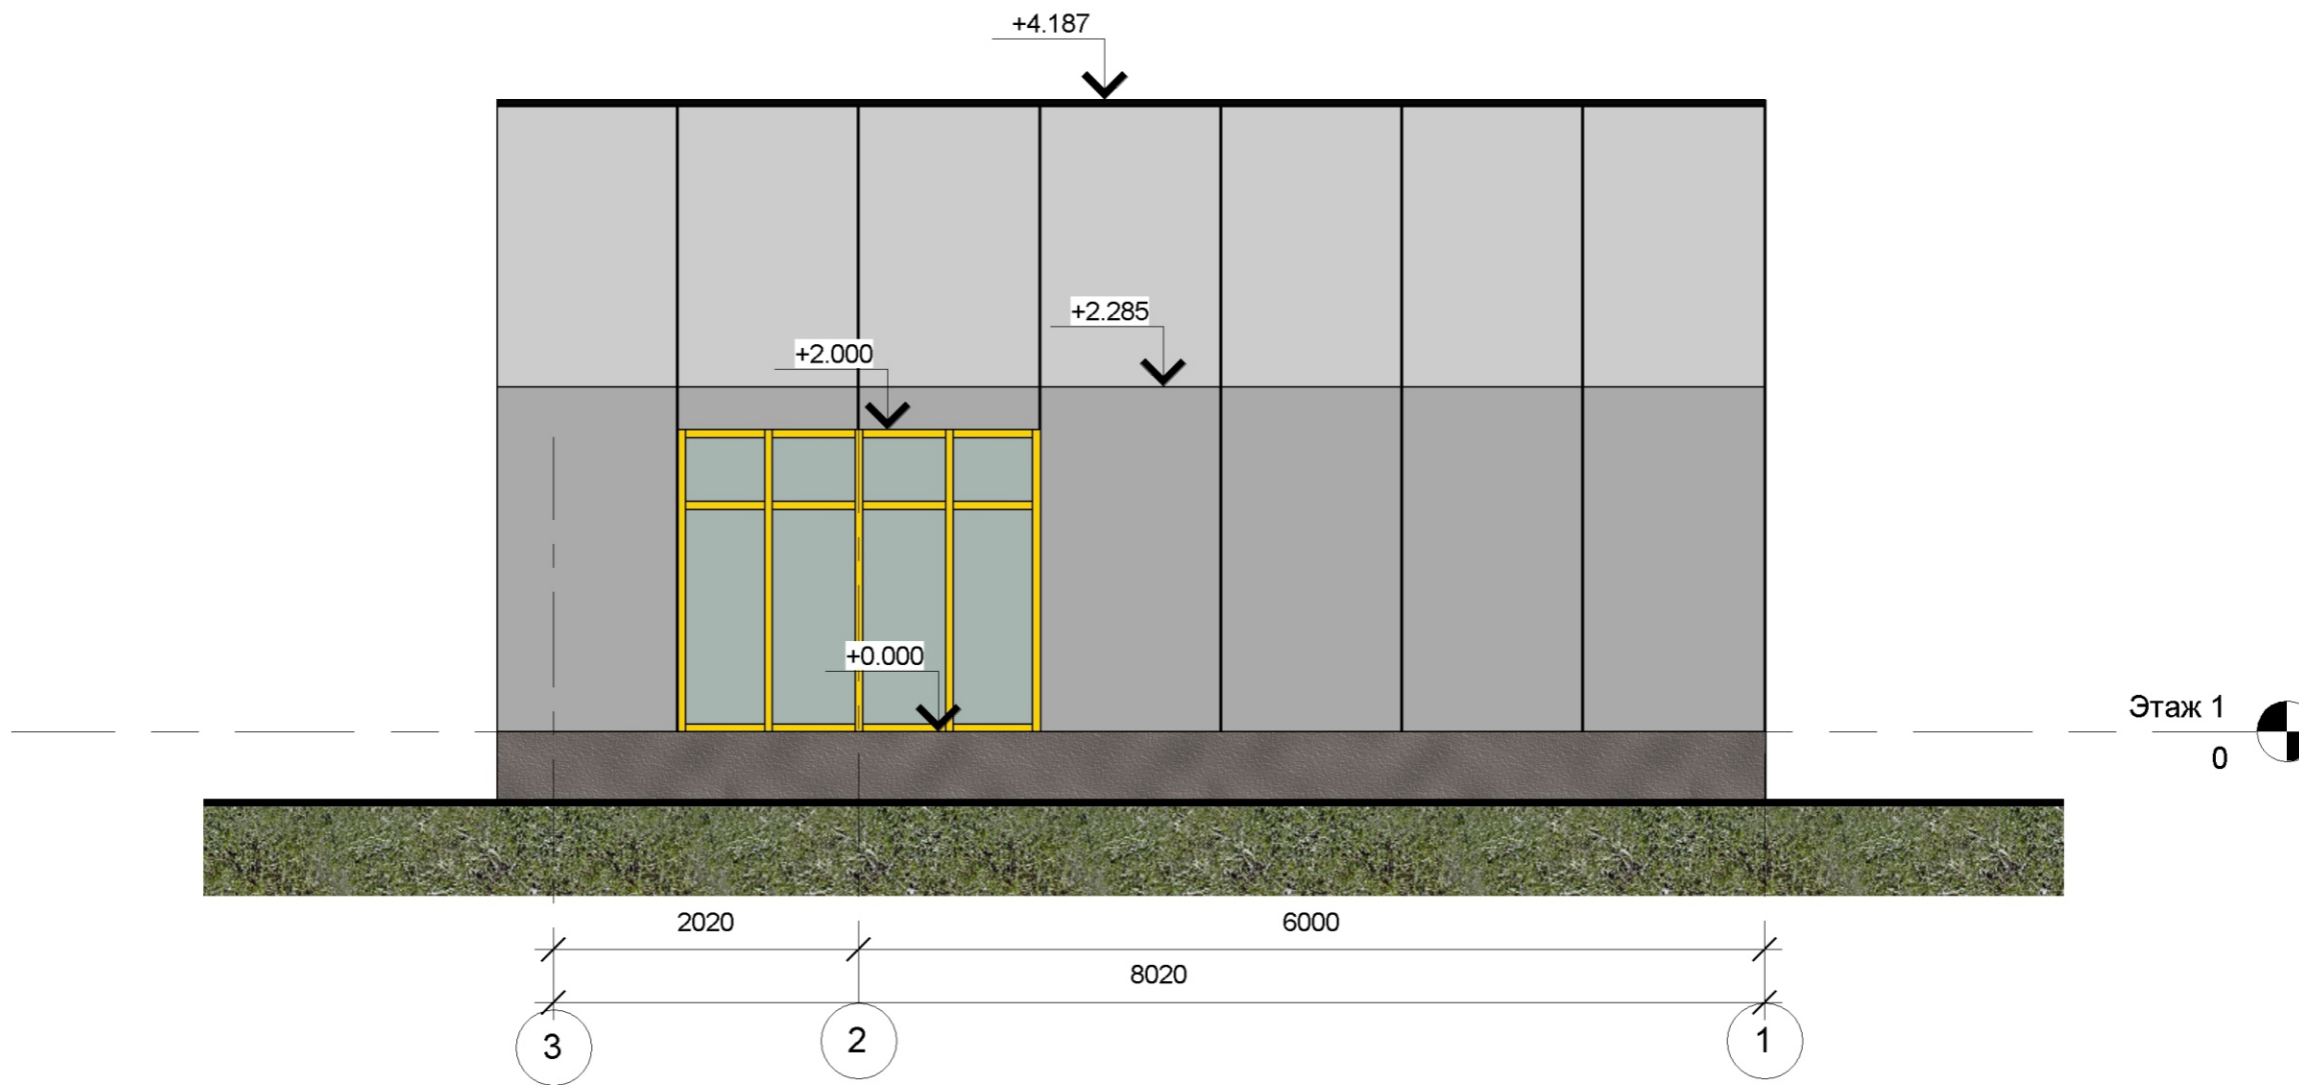

Согласовано

Взам. инв. №

Подп. и дата

Инв. № подл.

Изм.	Лист	№ док.	Подпись	Дата


Thirty-six house

Лист
A106

1

Южный

1 : 50

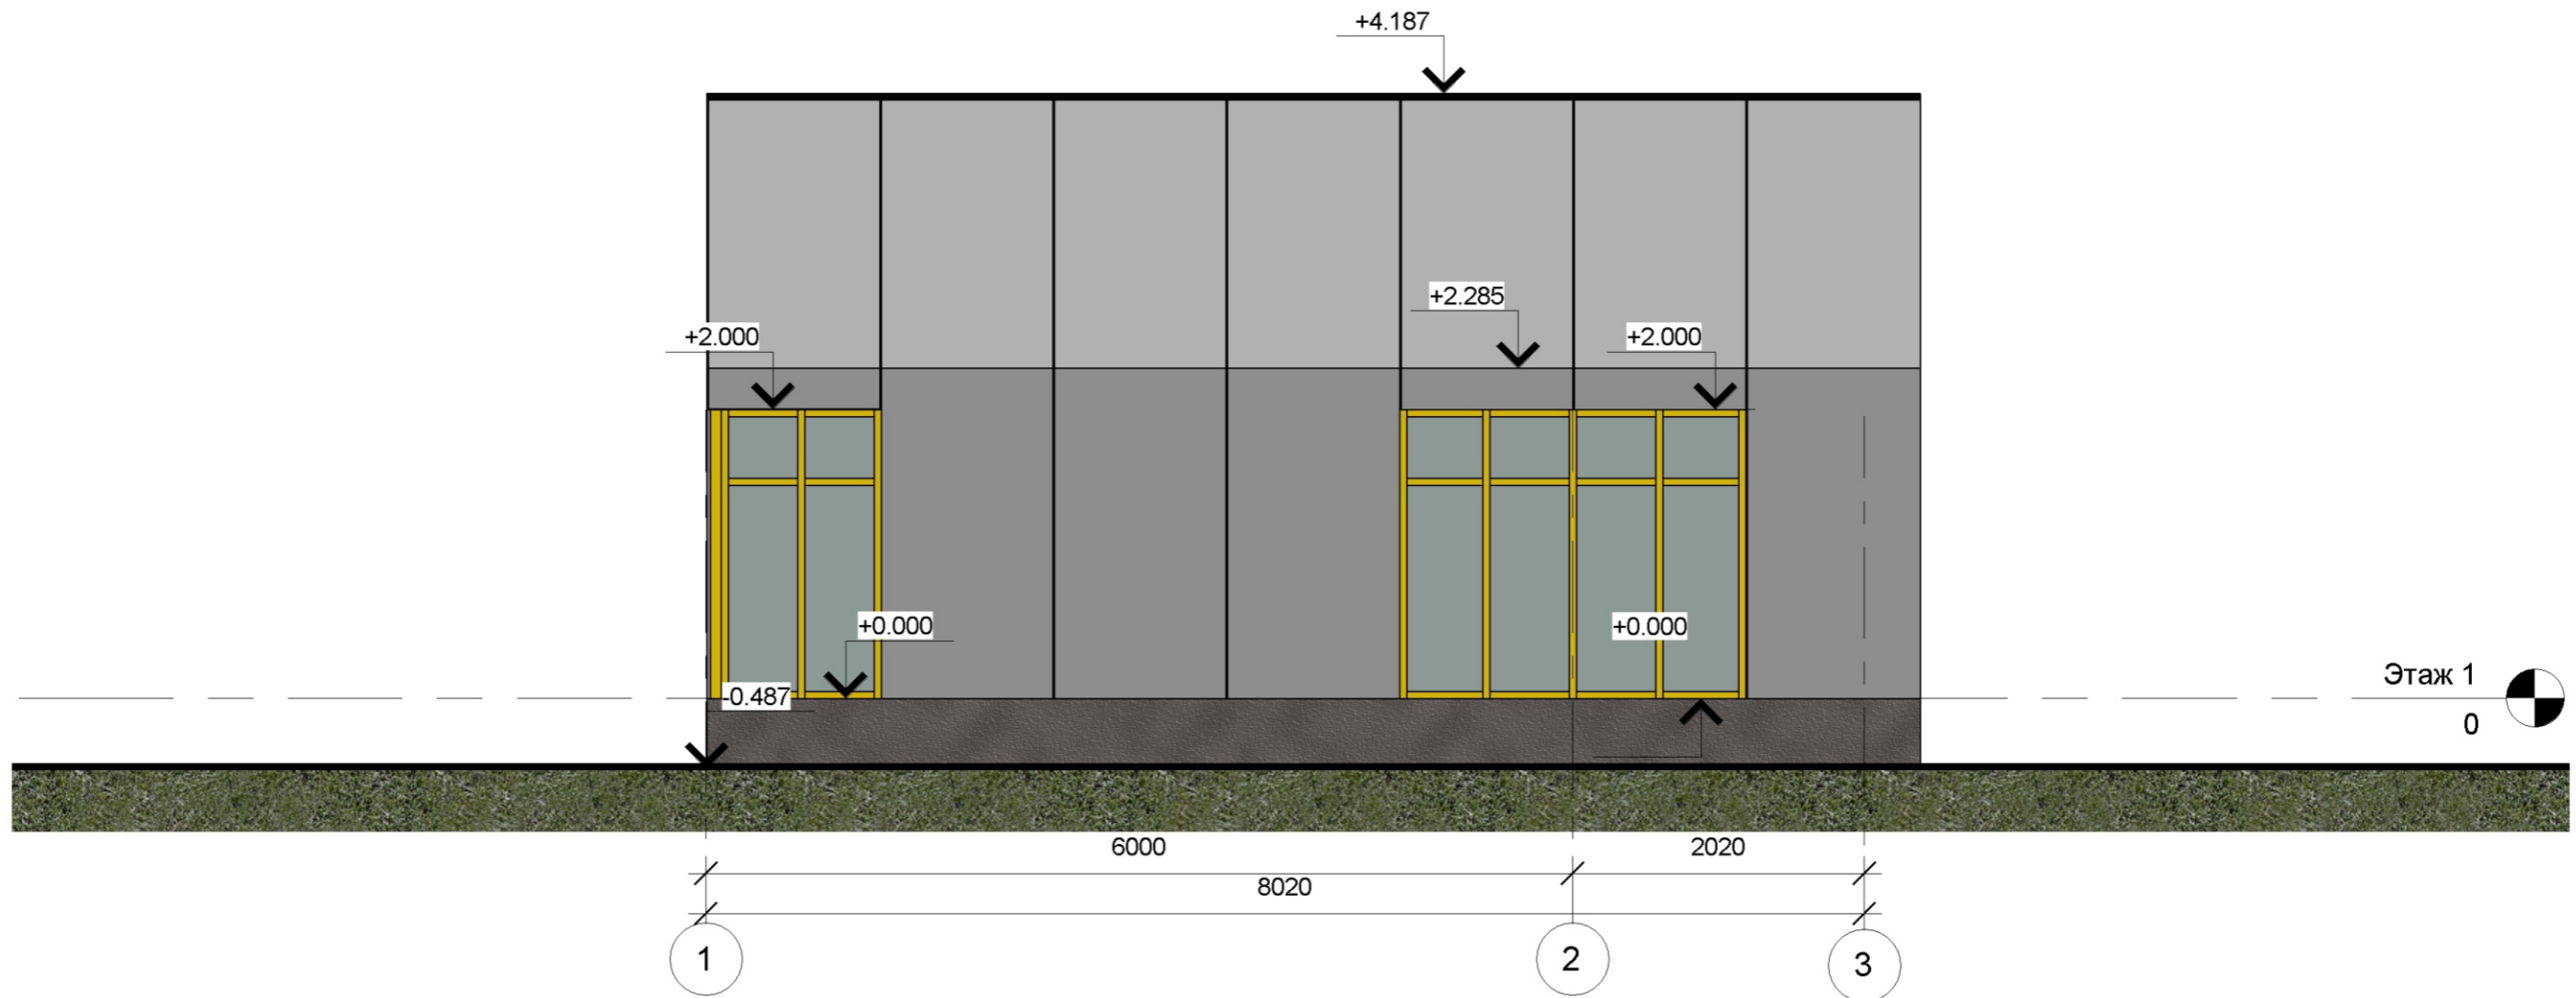

Этаж 1

0



Согласовано

Взам. инв. №

Подп. и дата


Инв. № подл.

Изм.	Лист	№ док.	Подпись	Дата

Thirty-six house

Лист
A107

1
1 : 50

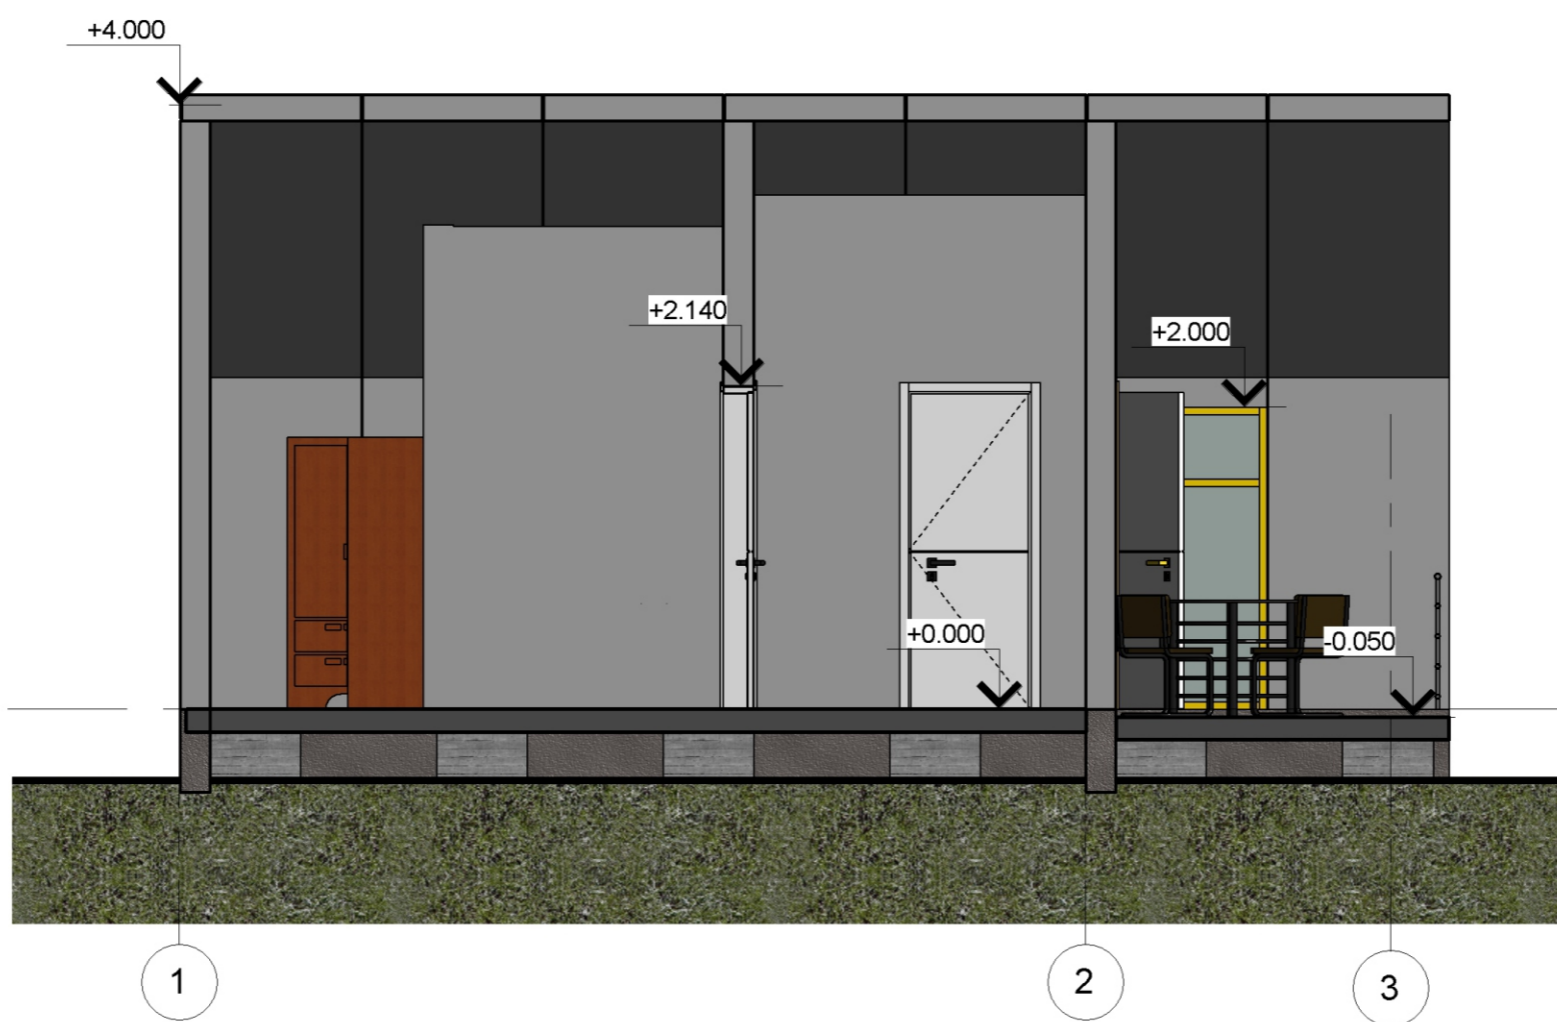

Этаж 1
0

Согласовано

Инд. № подл.	Подп. и дата	Взам. инв. №

Изм.	Лист	№ док.	Подпись	Дата

Thirty-six house

Лист
A108

Видовой кадр 1



Согласовано

Взам. инв. №

Подл. и дата

Инв. № подл.

Изм.	Лист	№ док.	Подпись	Дата

Thirty-six house

Лист
A109

Видовой кадр 2



Согласовано

Взам. инв. №

Подл. и дата

Инв. № подл.

Изм.	Лист	№ док.	Подпись	Дата

Thirty-six house

Лист
A109

Видовой кадр 3



Согласовано

Инв. № подл.	Подл. и дата	Взам. инв. №

Изм.	Лист	№ док.	Подпись	Дата

Thirty-six house

Лист
A109

