



Федчун Дмитрий



arch-fedchun.ru



monfed@bk.ru



+7(964) 430-71-29



vk.com/monfed



youtube.com/user/Monfed1




Эскизный проект

Twenty-fourth house


Владосток
2016 г.

1 Этаж 1
1 : 50

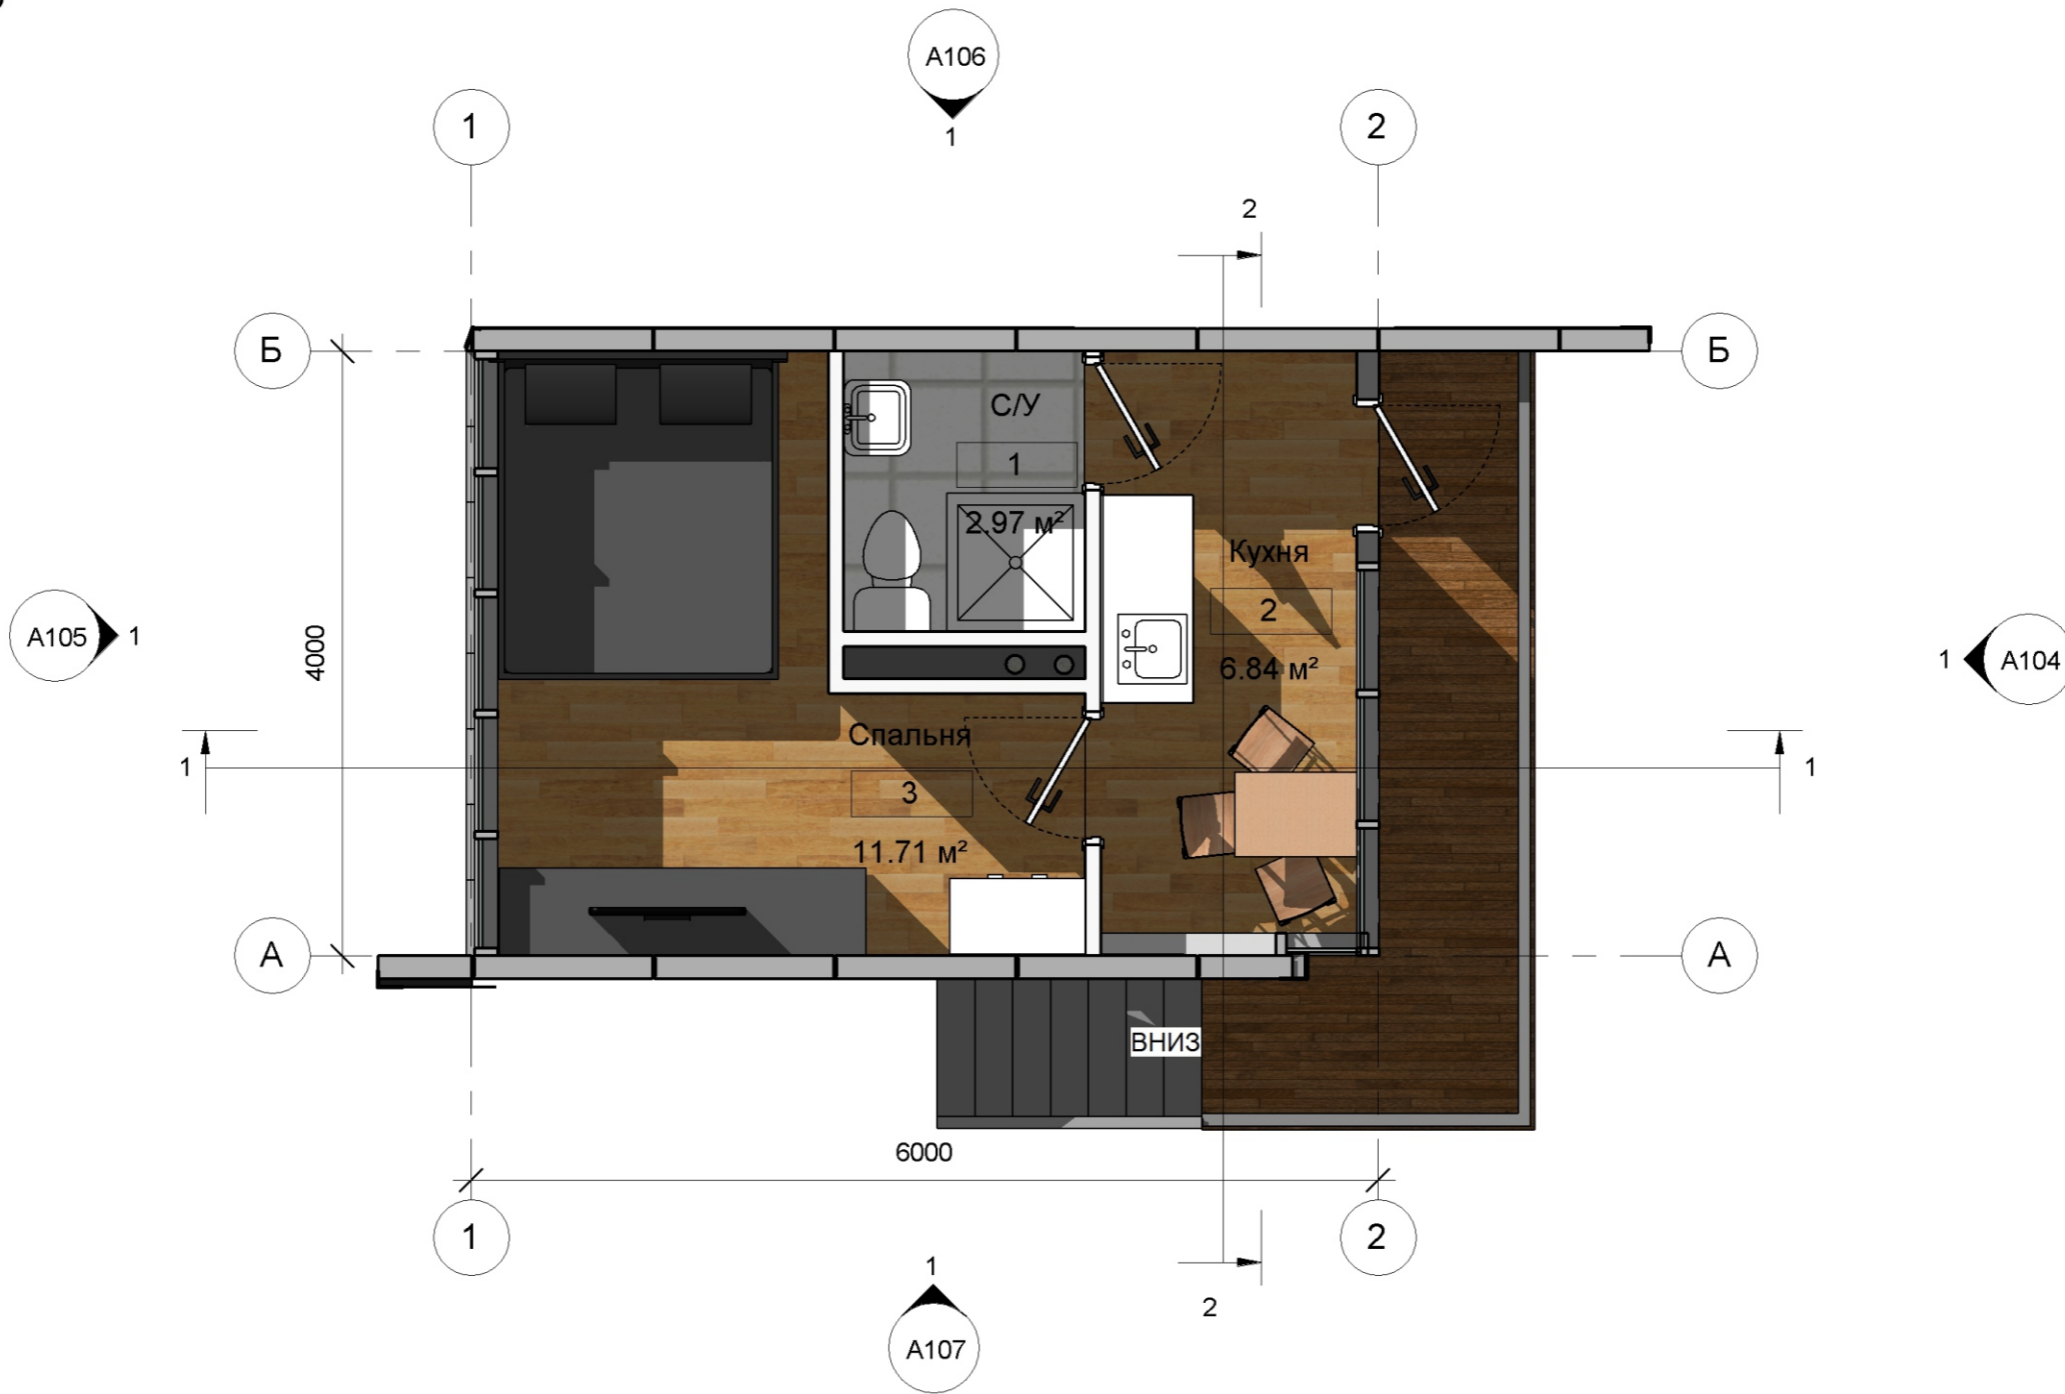

Согласовано

Инов. № подл.	Подп. и дата	Взам. инв. №

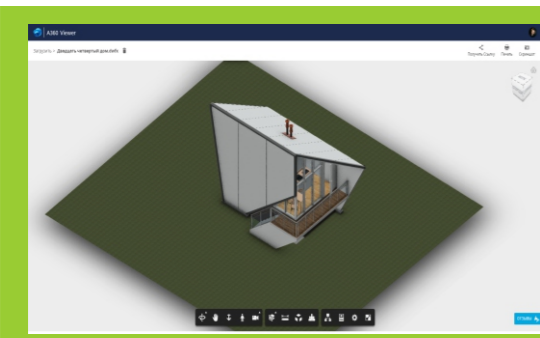

Ссылка на просмотр 3D модели этого здания:
<http://a360.co/1TKGe90>
 Действует до 8.04.2016


Изм.	Лист	№ док.	Подпись	Дата

Twenty-fourth house

Лист
A102

1

Сечение первого этажа

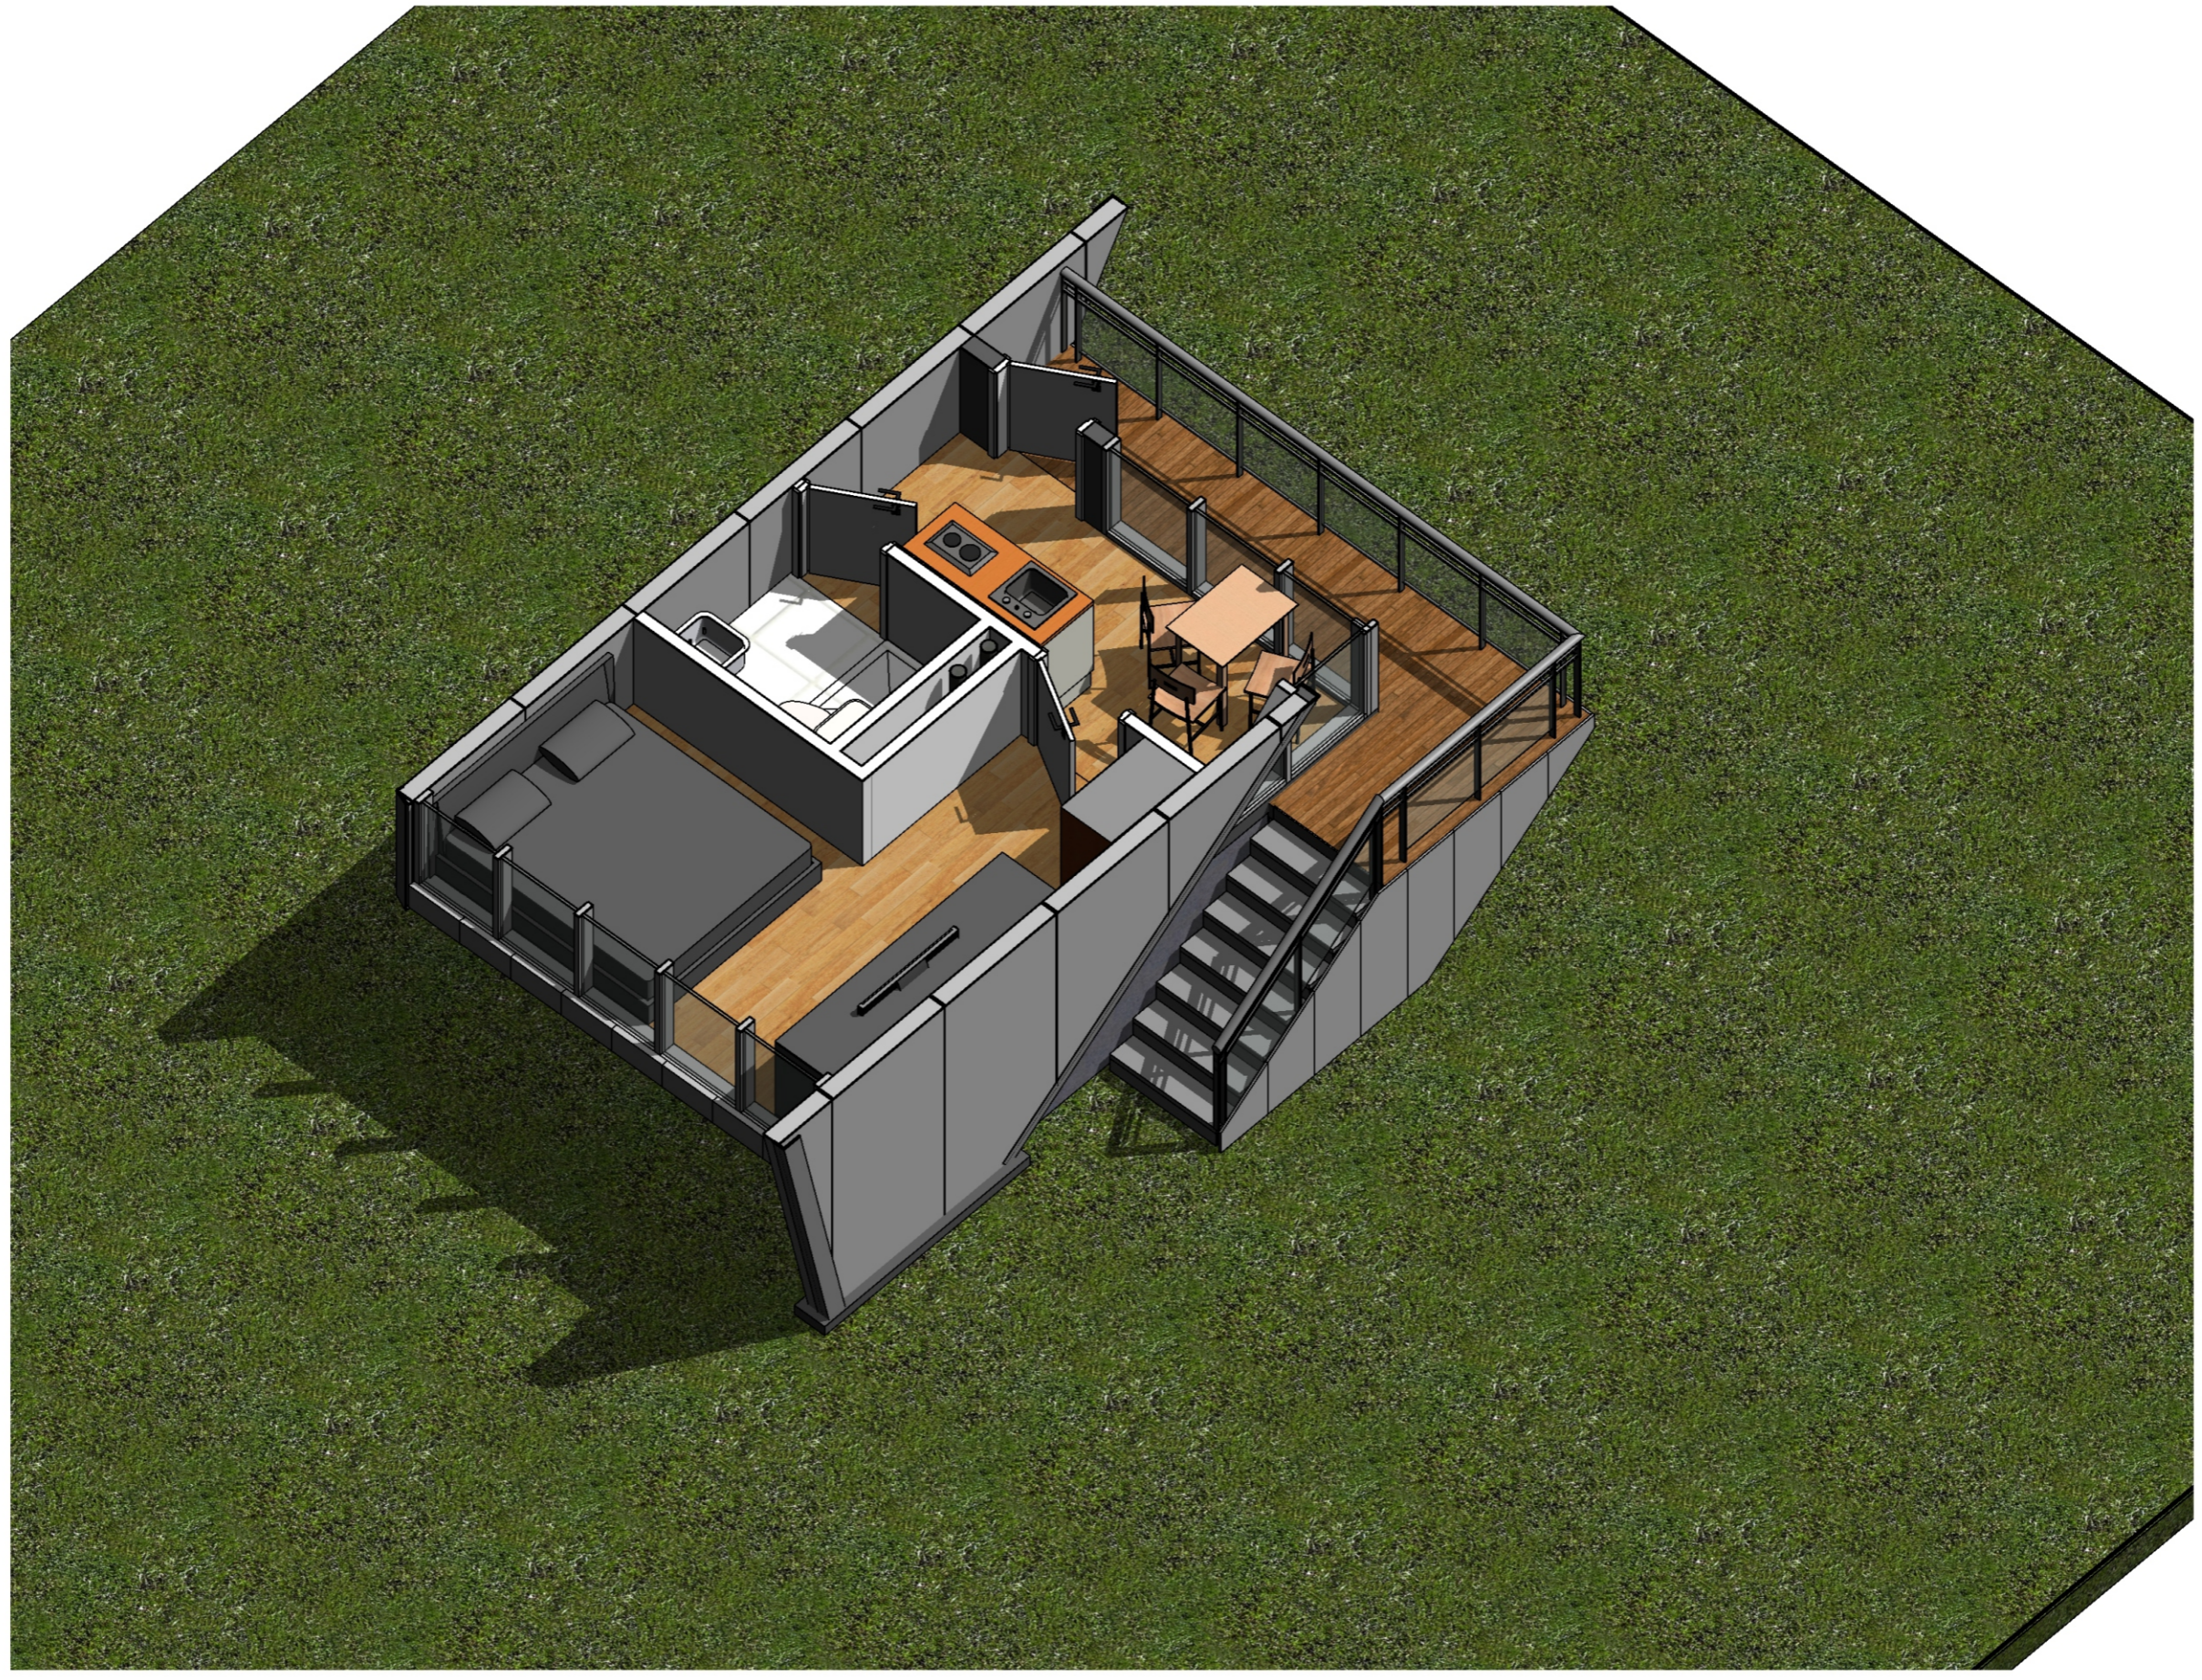

Согласовано

Инов. № подл.
Подп. и дата
Взам. инв. №

Изм.	Лист	№ док.	Подпись	Дата


Twenty-fourth house

Лист
A103

1

Восточный

1 : 50

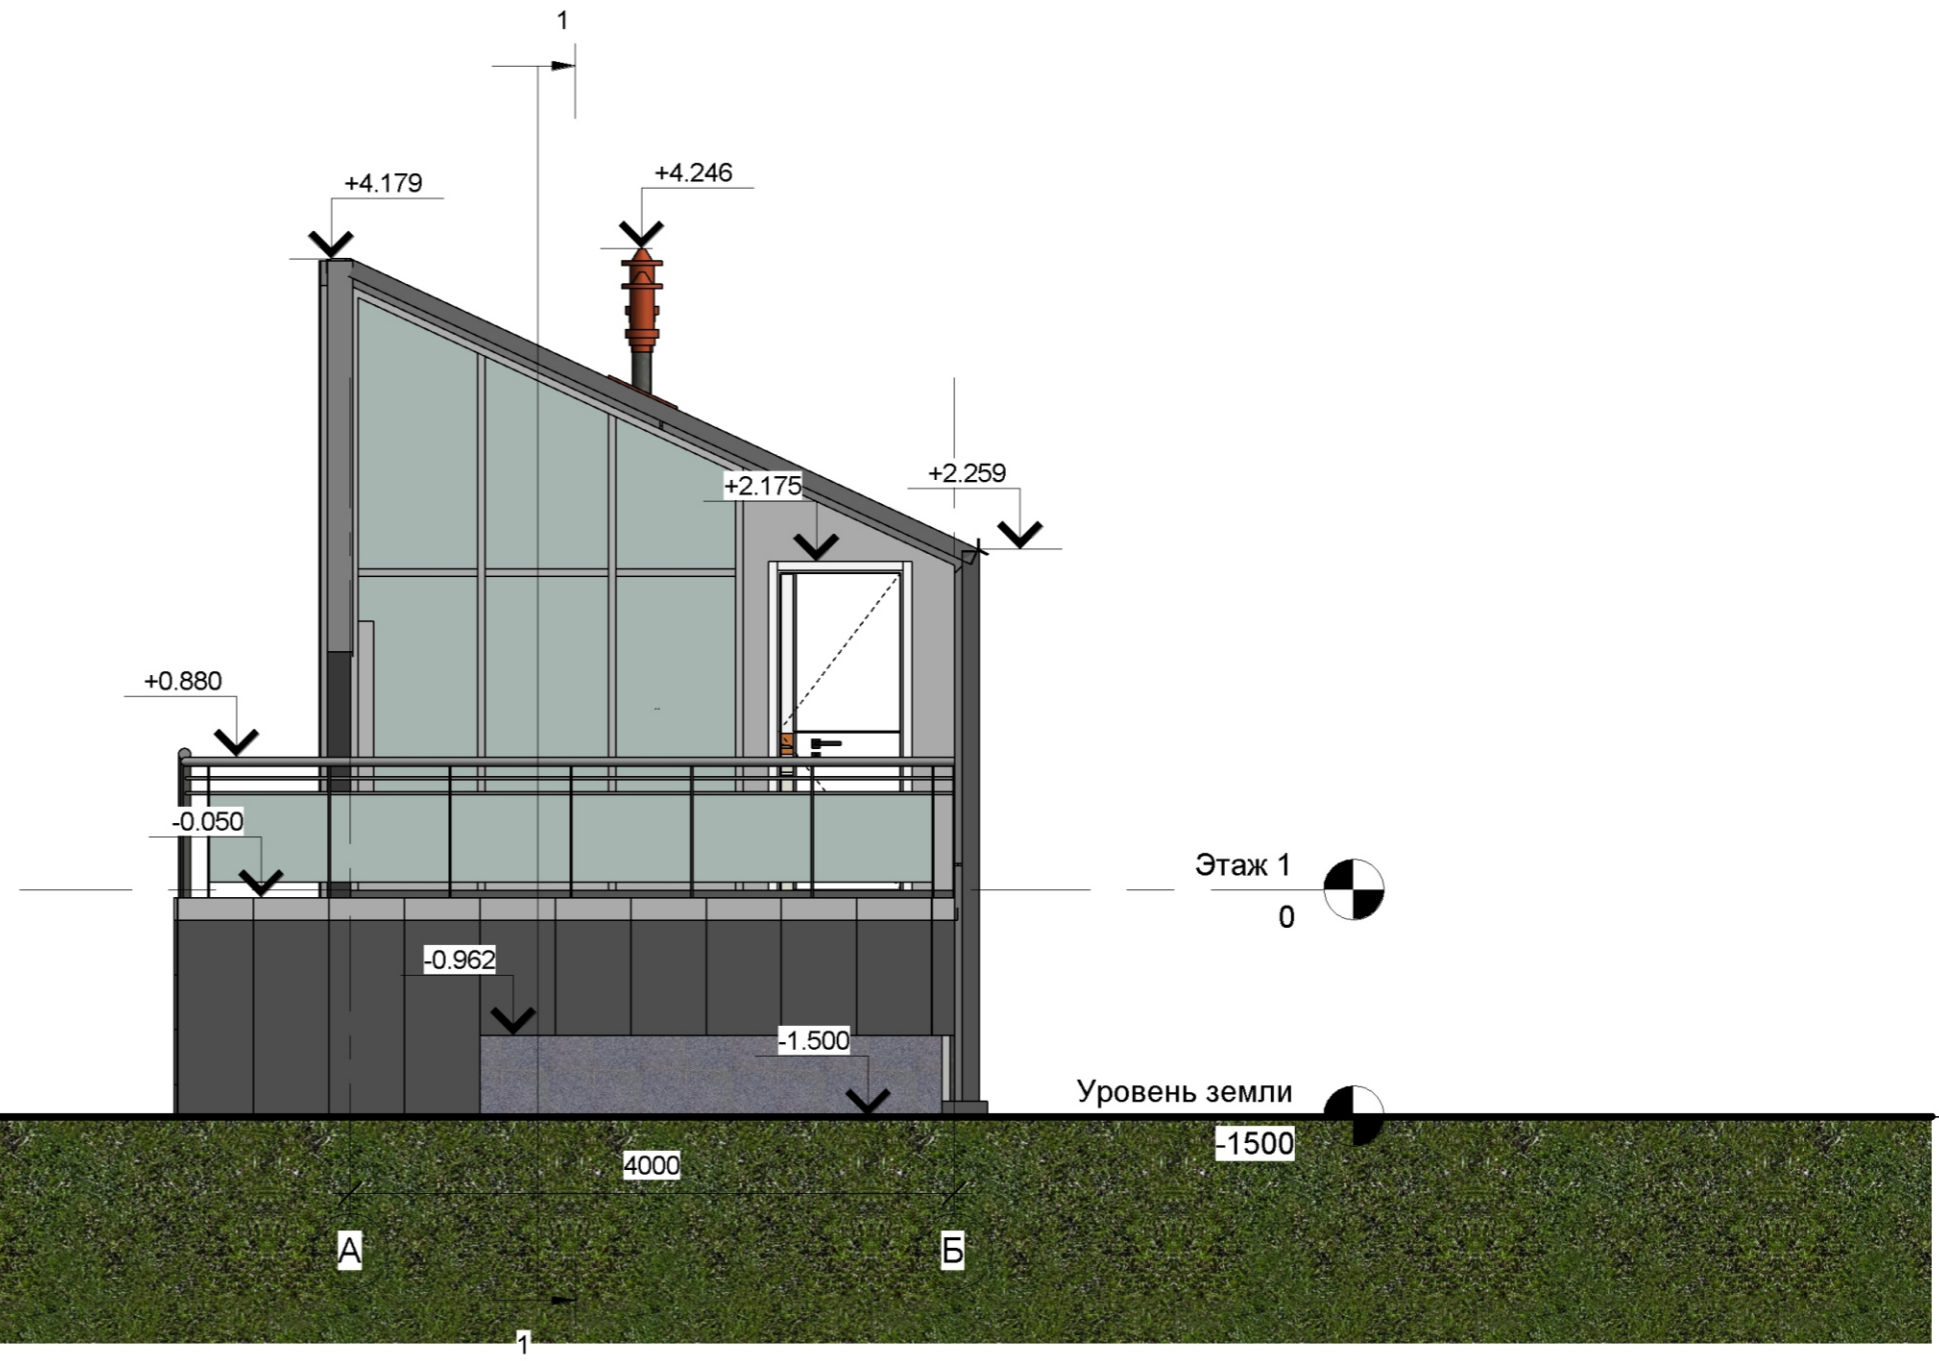

Согласовано

Изм. № подл.	
Подп. и дата	
Взам. инв. №	

Изм.	Лист	№ док.	Подпись	Дата


Twenty-fourth house

Лист
A104

1

Западный

1 : 50

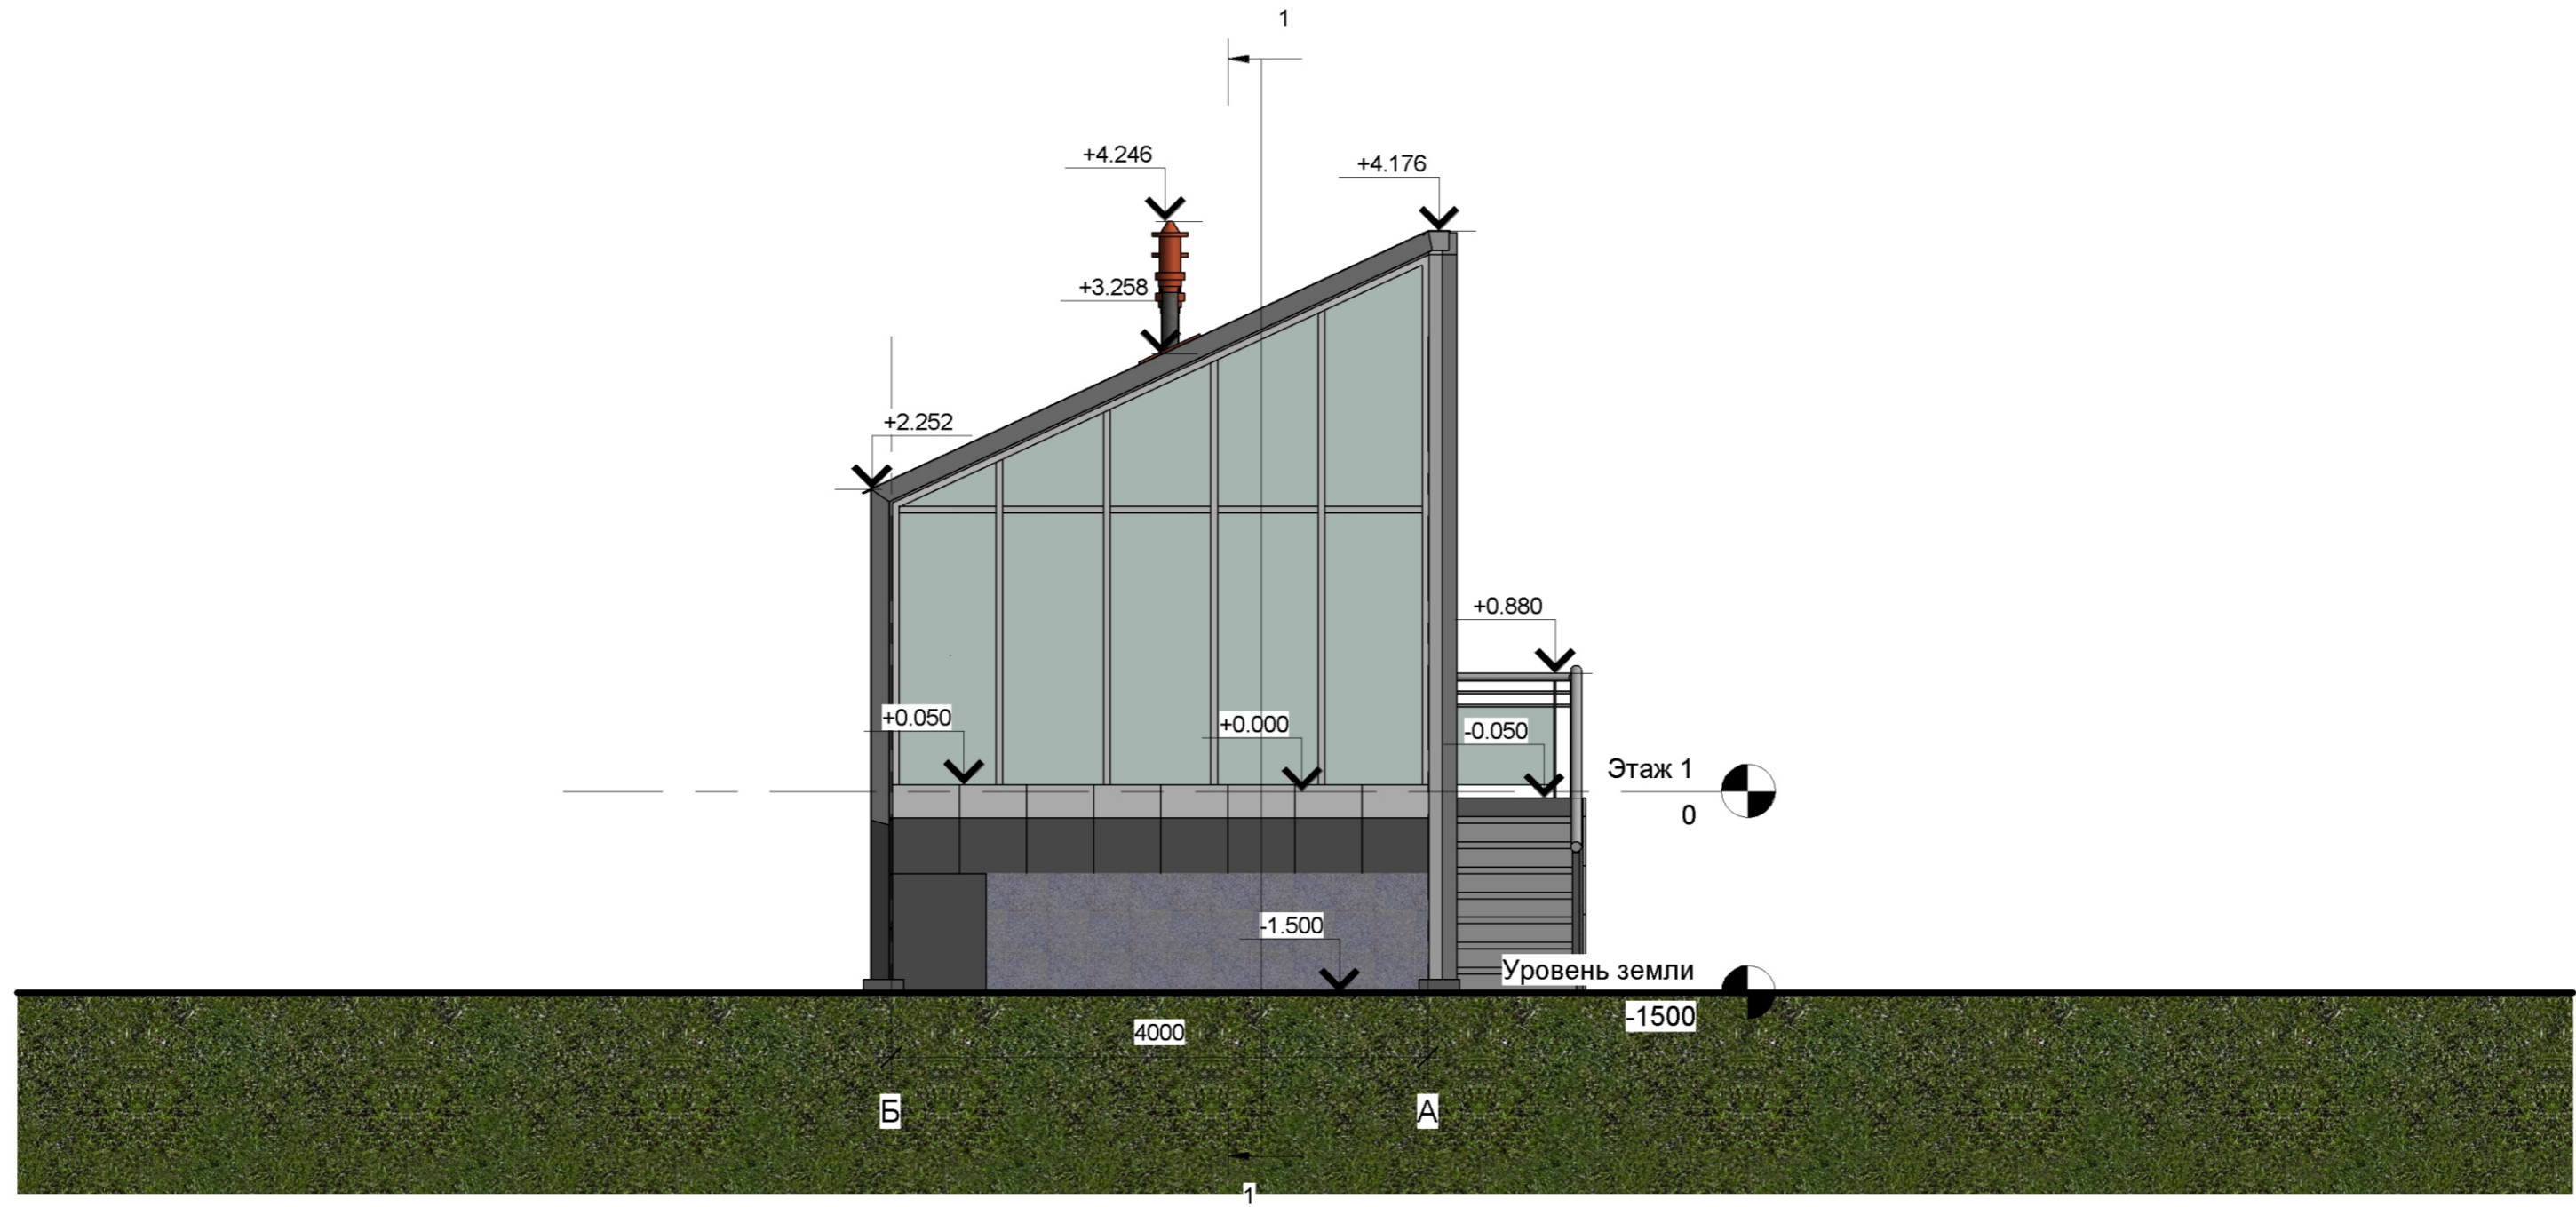

Согласовано


Взам. инв. №
Подп. и дата
Инв. № подл.

Изм.	Лист	№ док.	Подпись	Дата

Twenty-fourth house

Лист
A105

1 Северный
1 : 50

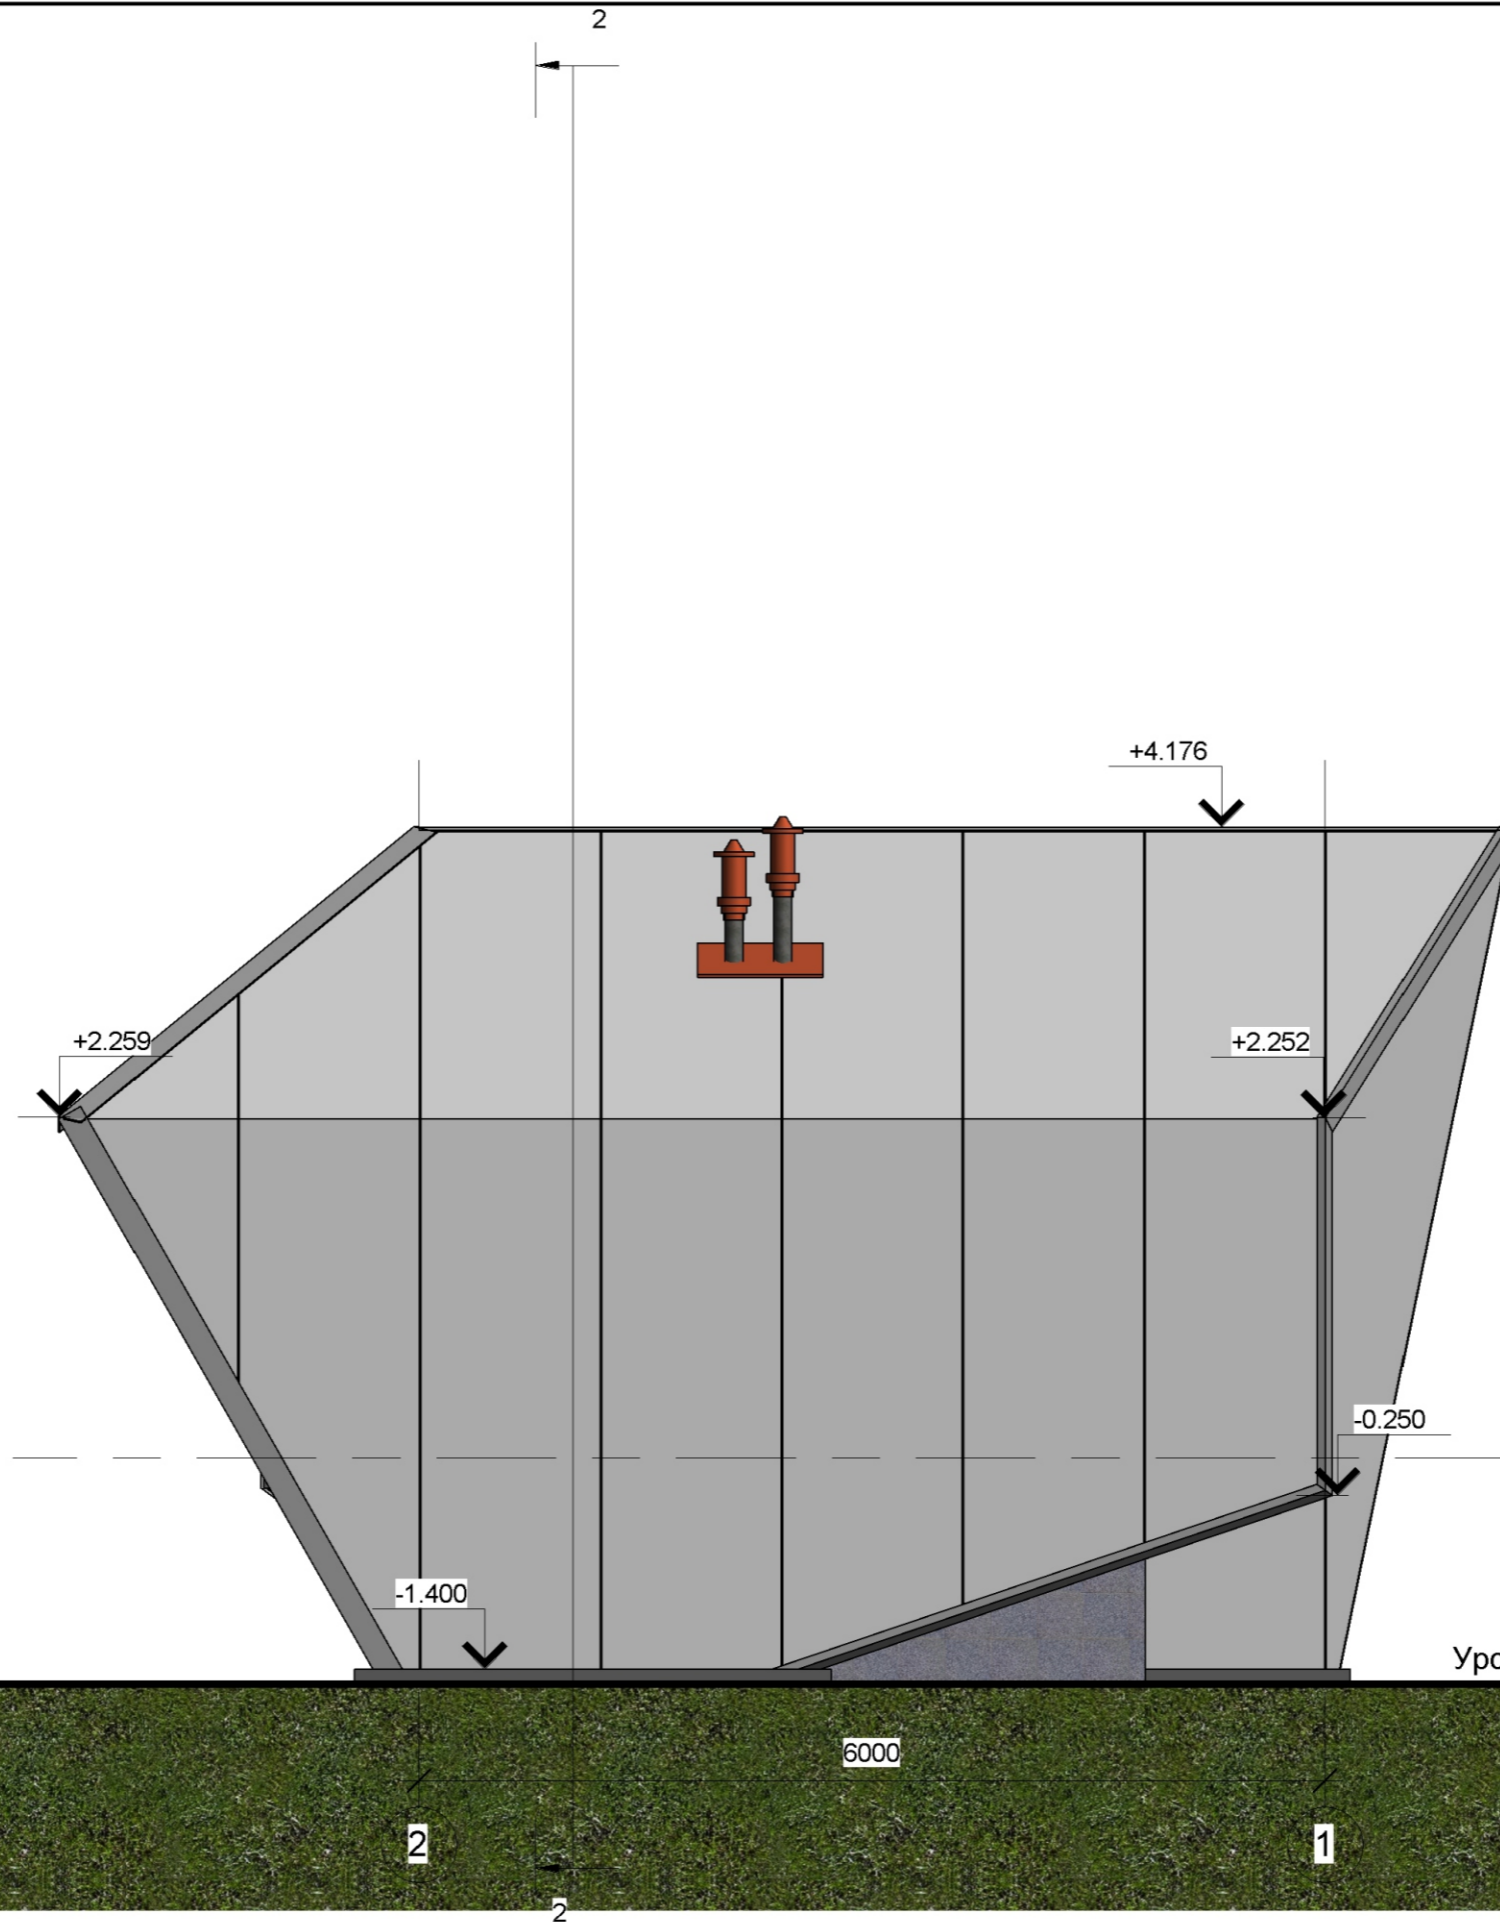

Этаж 1
0

Уровень земли
-1500

6000

Изм.	Лист	№ док.	Подпись	Дата

Twenty-fourth house

Лист
A106

1

ЮЖНЫЙ
1 : 50

2

+4.176

+2.259

+0.880

+0.000

Этаж 1
0

-1.500

-1.280

Уровень земли
-1500

6000

1

2

2

Изм.	Лист	№ док.	Подпись	Дата

Twenty-fourth house

Лист
A107

Согласовано

Взам. инв. №


Подп. и дата

Инв. № подл.

© УдальцовПроектМинусинска.рф.скачатьTwentyfourthhouse.rtf


1
1 : 50

2
1 : 50

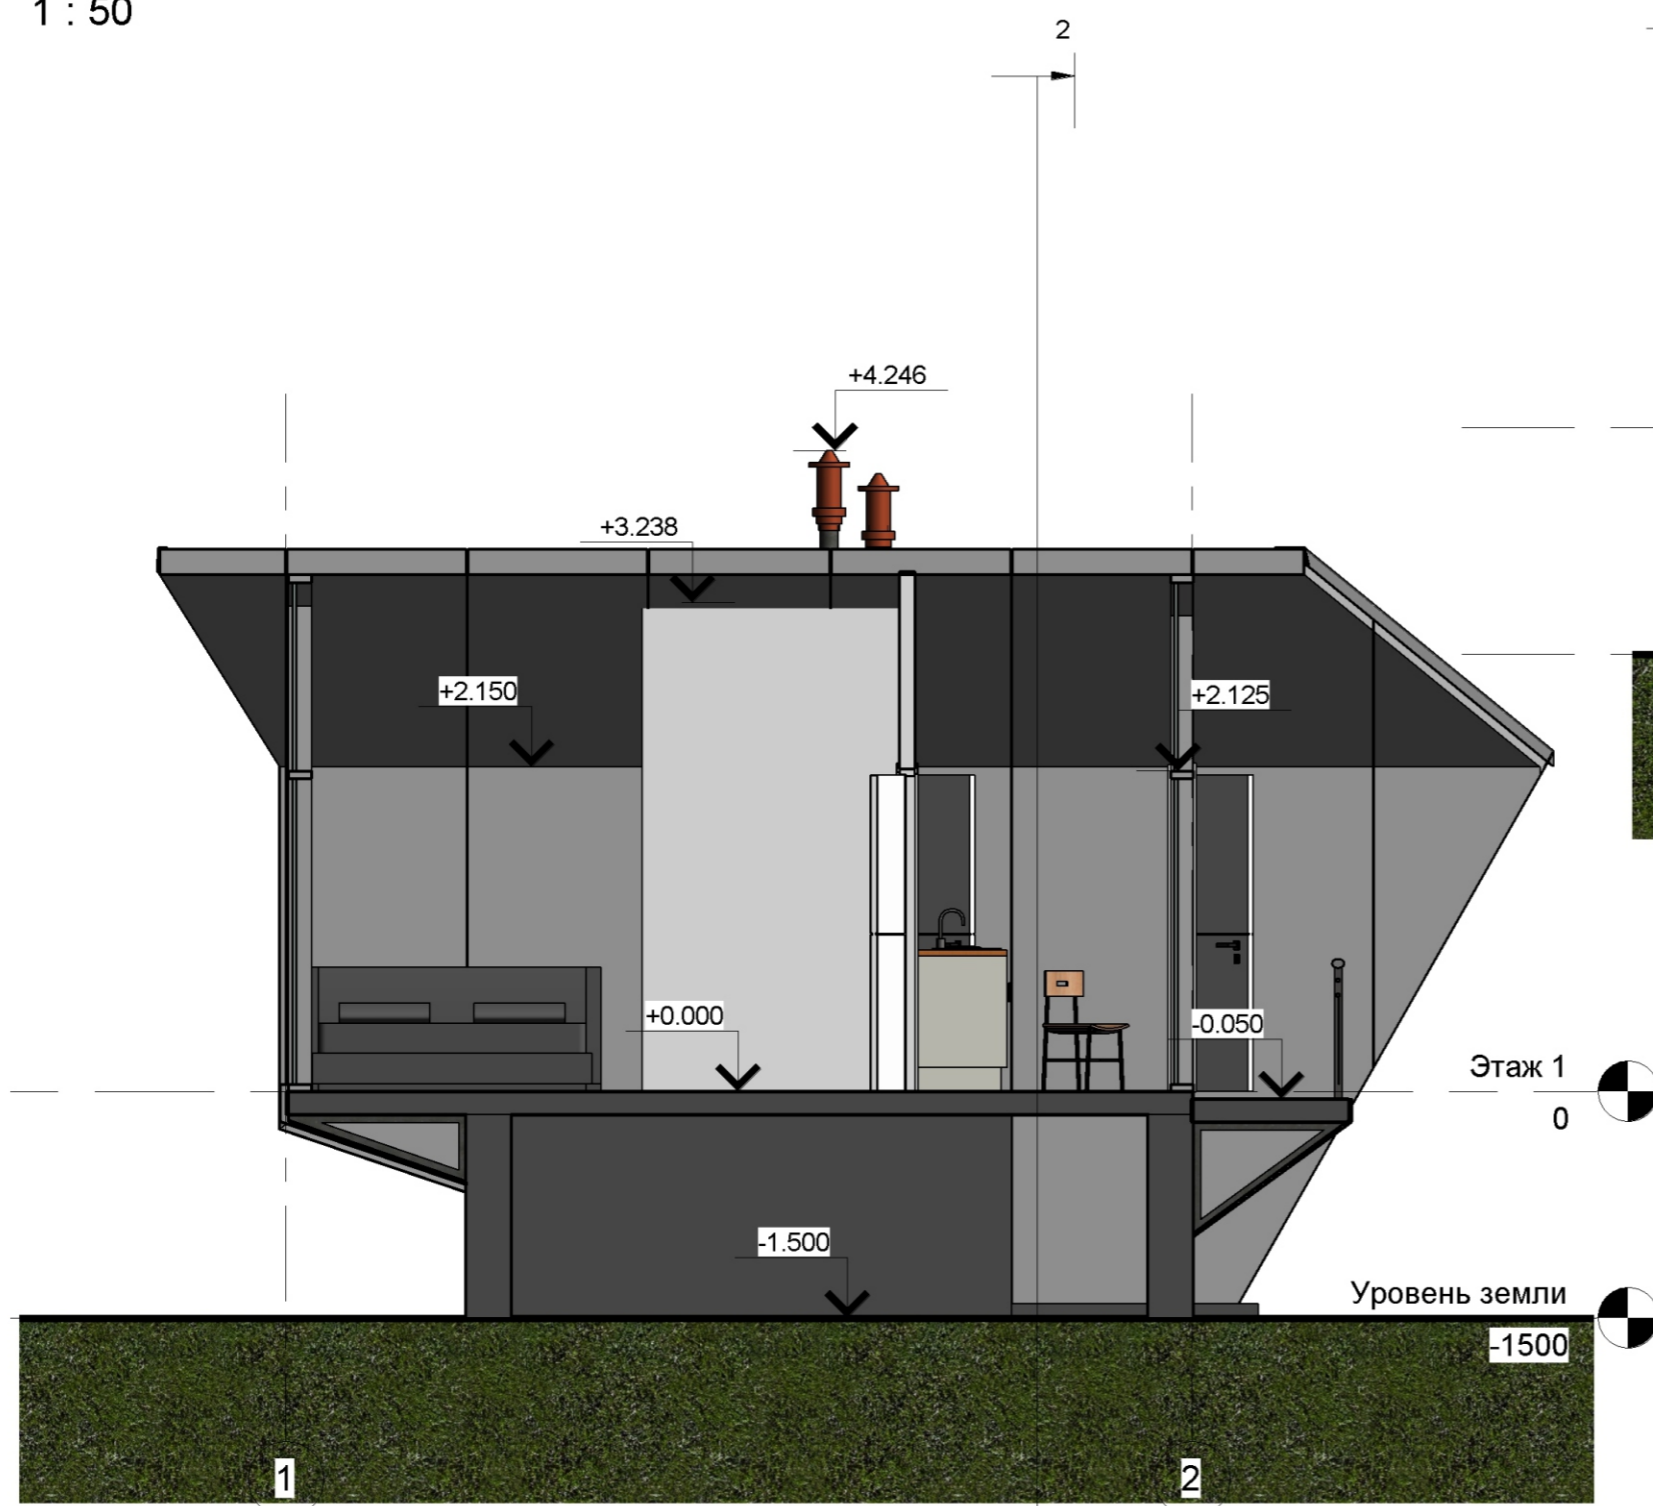

Этаж 1
0

Уровень земли
-1500

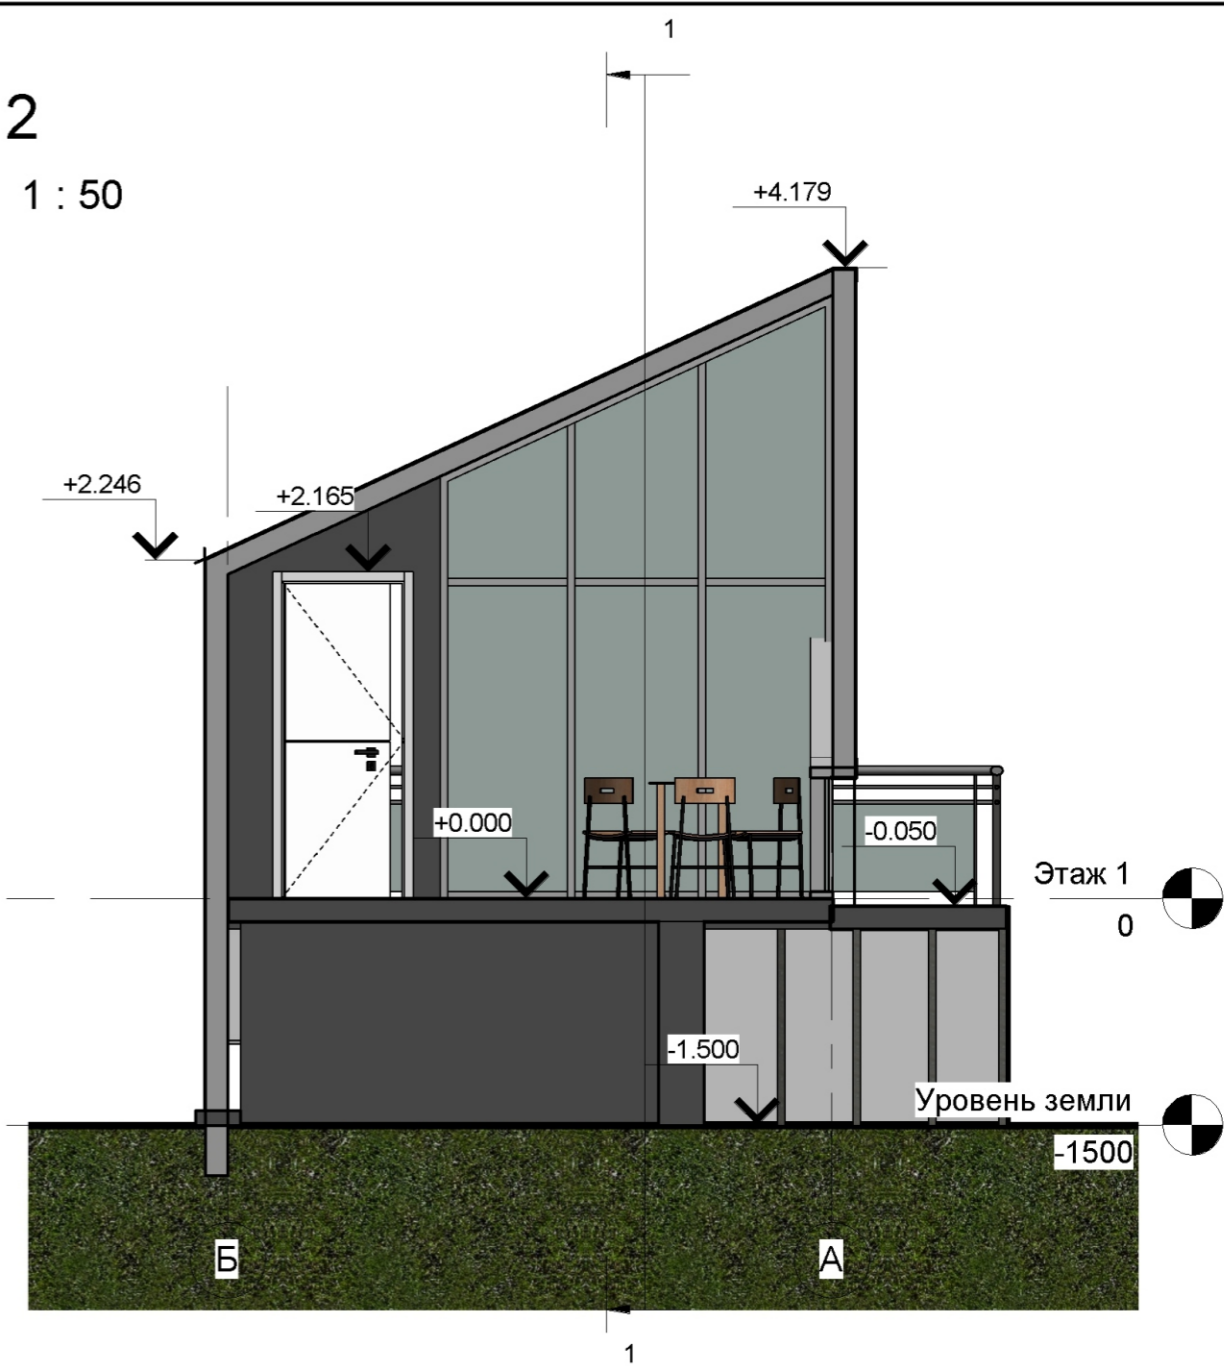

Этаж 1
0

Уровень земли
-1500

Согласовано

Взам. инв. №

Подп. и дата

Инв. № подл.

Изм.	Лист	№ док.	Подпись	Дата

Twenty-fourth house

Лист
A108

Видовой кадр 1



Согласовано

Взам. инв. №

Подл. и дата

Инв. № подл.

Изм.	Лист	№ док.	Подпись	Дата

Twenty-fourth house

Лист
A109

Видовой кадр 2



Согласовано

Взам. инв. №

Подп. и дата

Инв. № подл.

Изм.	Лист	№ док.	Подпись	Дата

Twenty-fourth house

Лист
A109

Видовой кадр 3



Согласовано		

Инв. № подл.	
Подп. и дата	
Взам. инв. №	

Изм.	Лист	№ док.	Подпись	Дата

Twenty-fourth house

Лист
A109

Видовой кадр 4



Согласовано

Взам. инв. №

Подл. и дата

Инв. № подл.

Изм.	Лист	№ док.	Подпись	Дата

Twenty-fourth house

Лист
A109