




Эскизный проект

Жилой дом по ул. Находкинская, 10 в г. Владивосток

Выполнил: Федчун Д.О.

Владивосток
2016 г.

1 Генплан
1 : 200

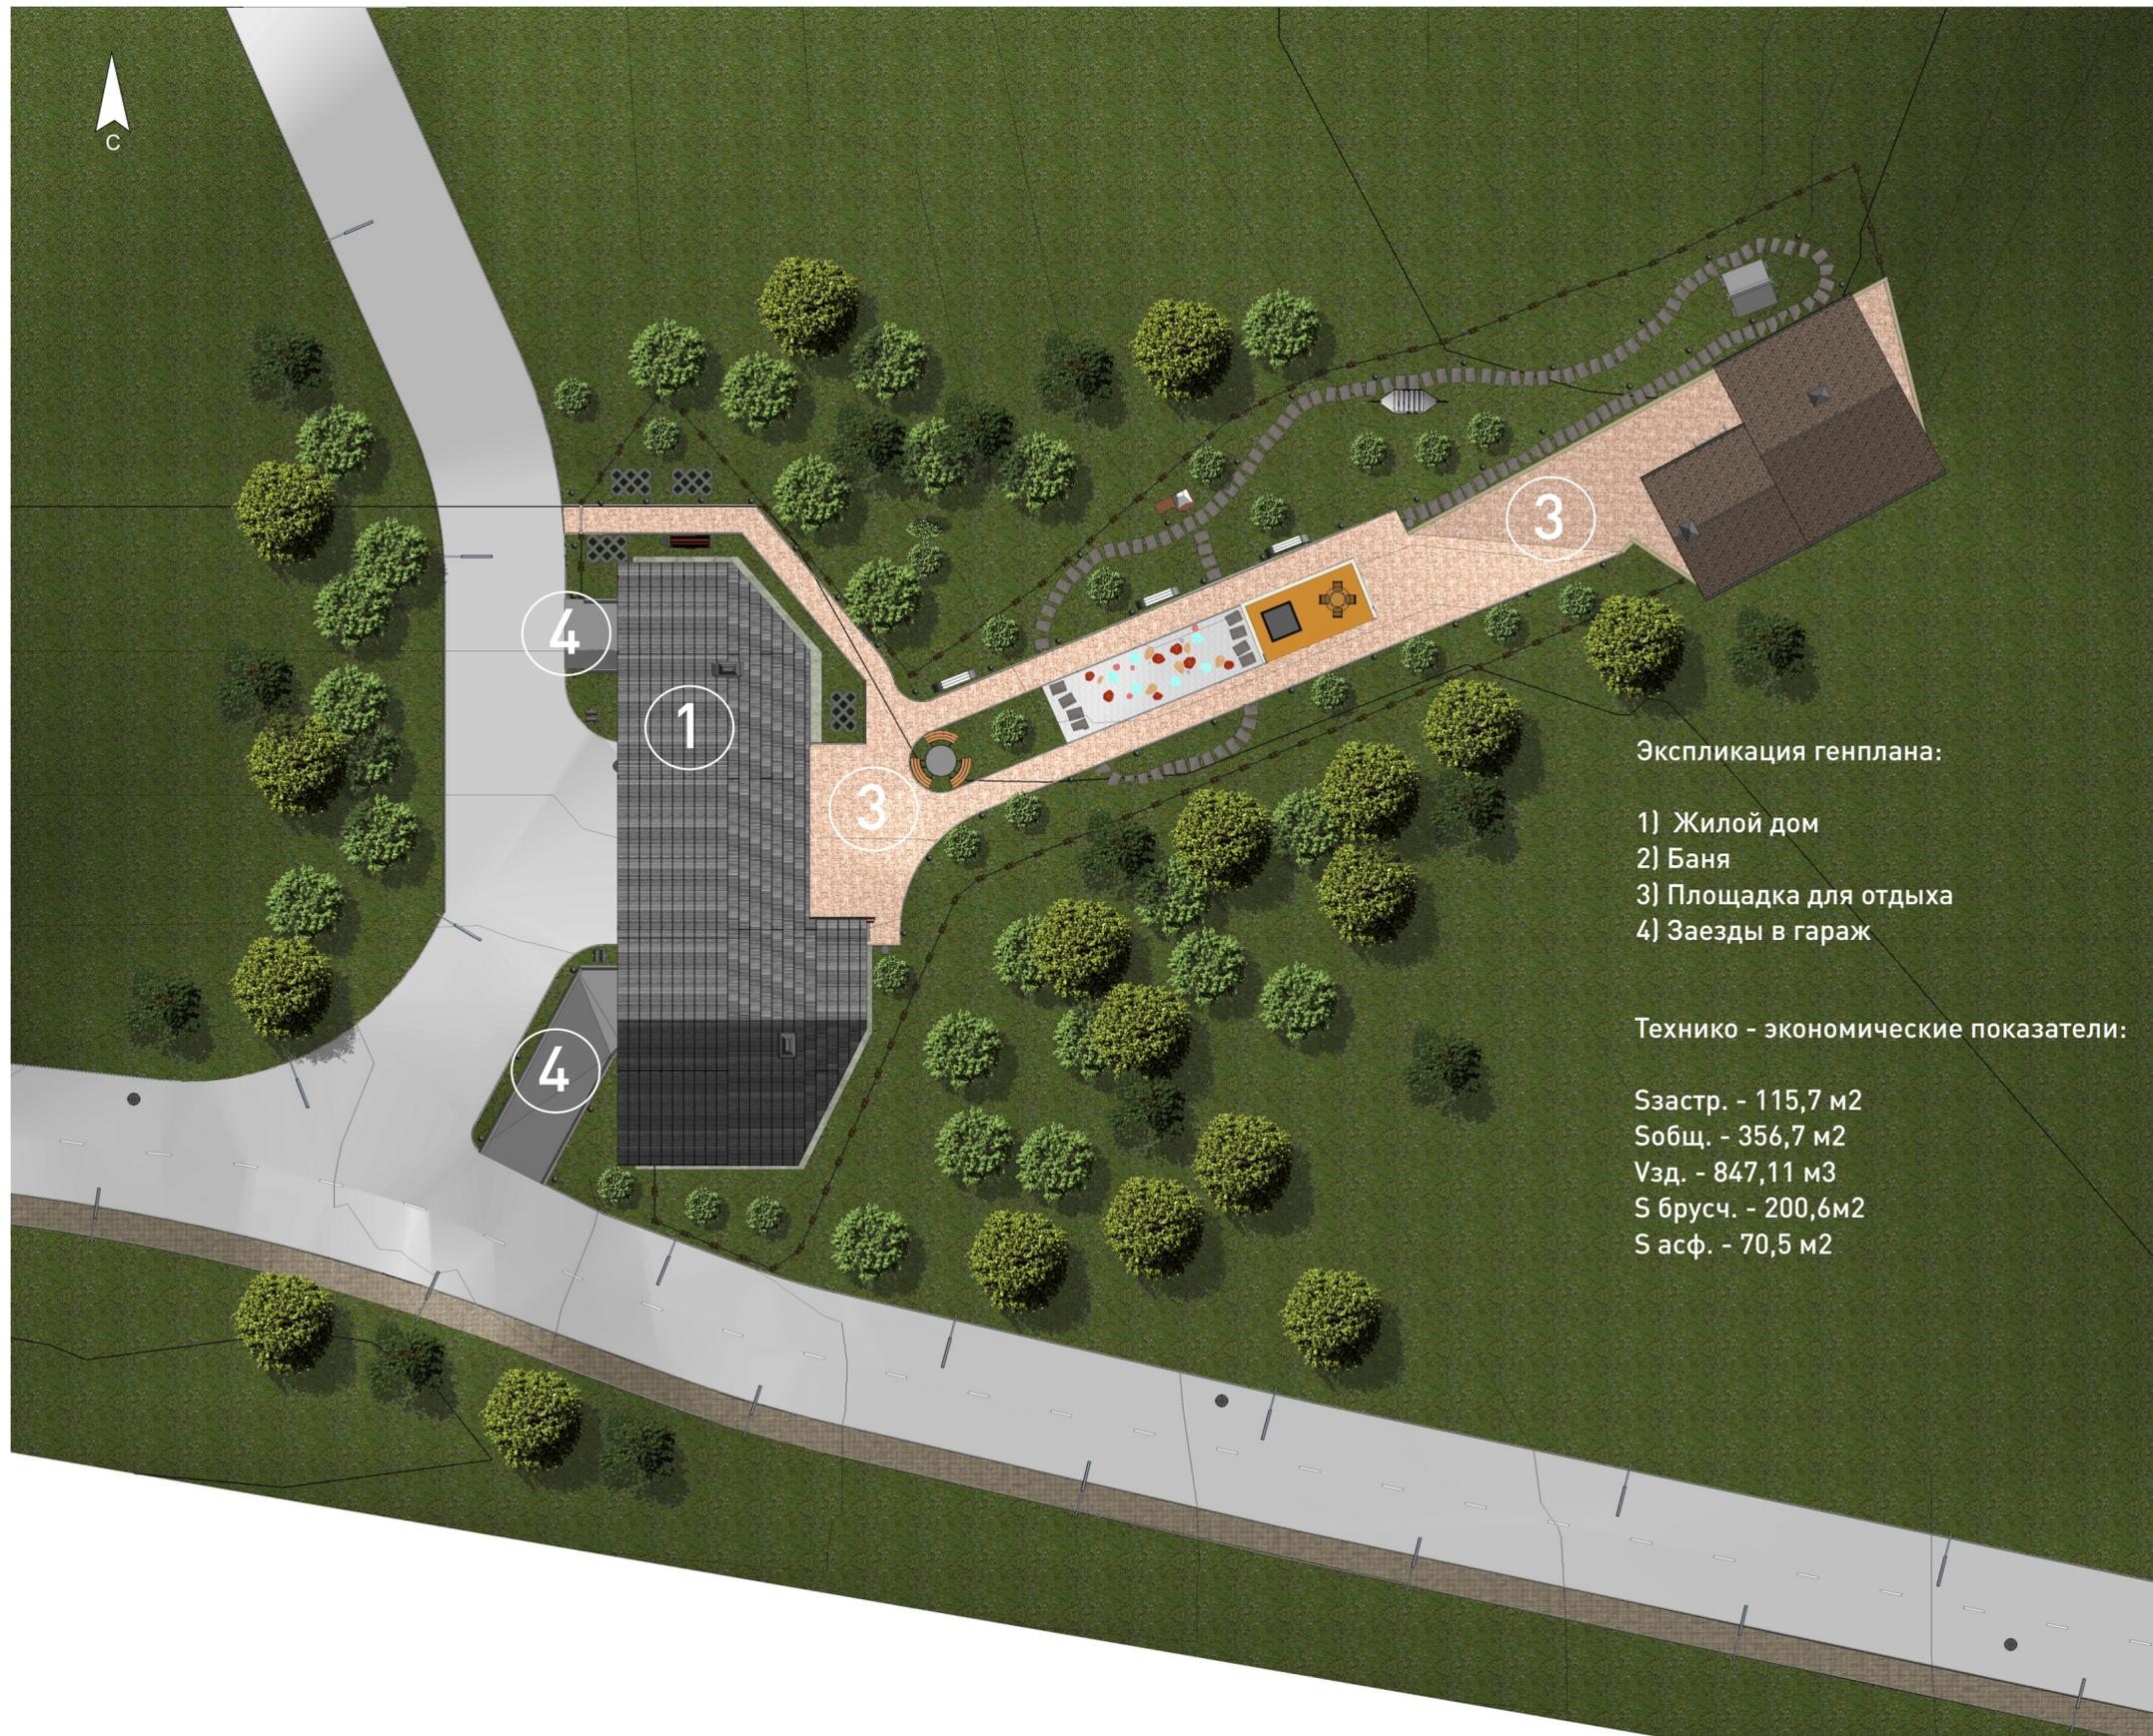

Экспликация генплана:

- 1) Жилой дом
- 2) Баня
- 3) Площадка для отдыха
- 4) Заезды в гараж


Технико - экономические показатели:

Сзастр. - 115,7 м2
 Собщ. - 356,7 м2
 Vзд. - 847,11 м3
 S брусч. - 200,6 м2
 S асф. - 70,5 м2

Изм.	Лист	№ док.	Подпись	Дата


Изм.	Лист	№ док.	Подпись	Дата	Жилой дом по ул. Находкинская, 10 в г. Владивосток	Лист А101

1 Цоколь
1 : 100

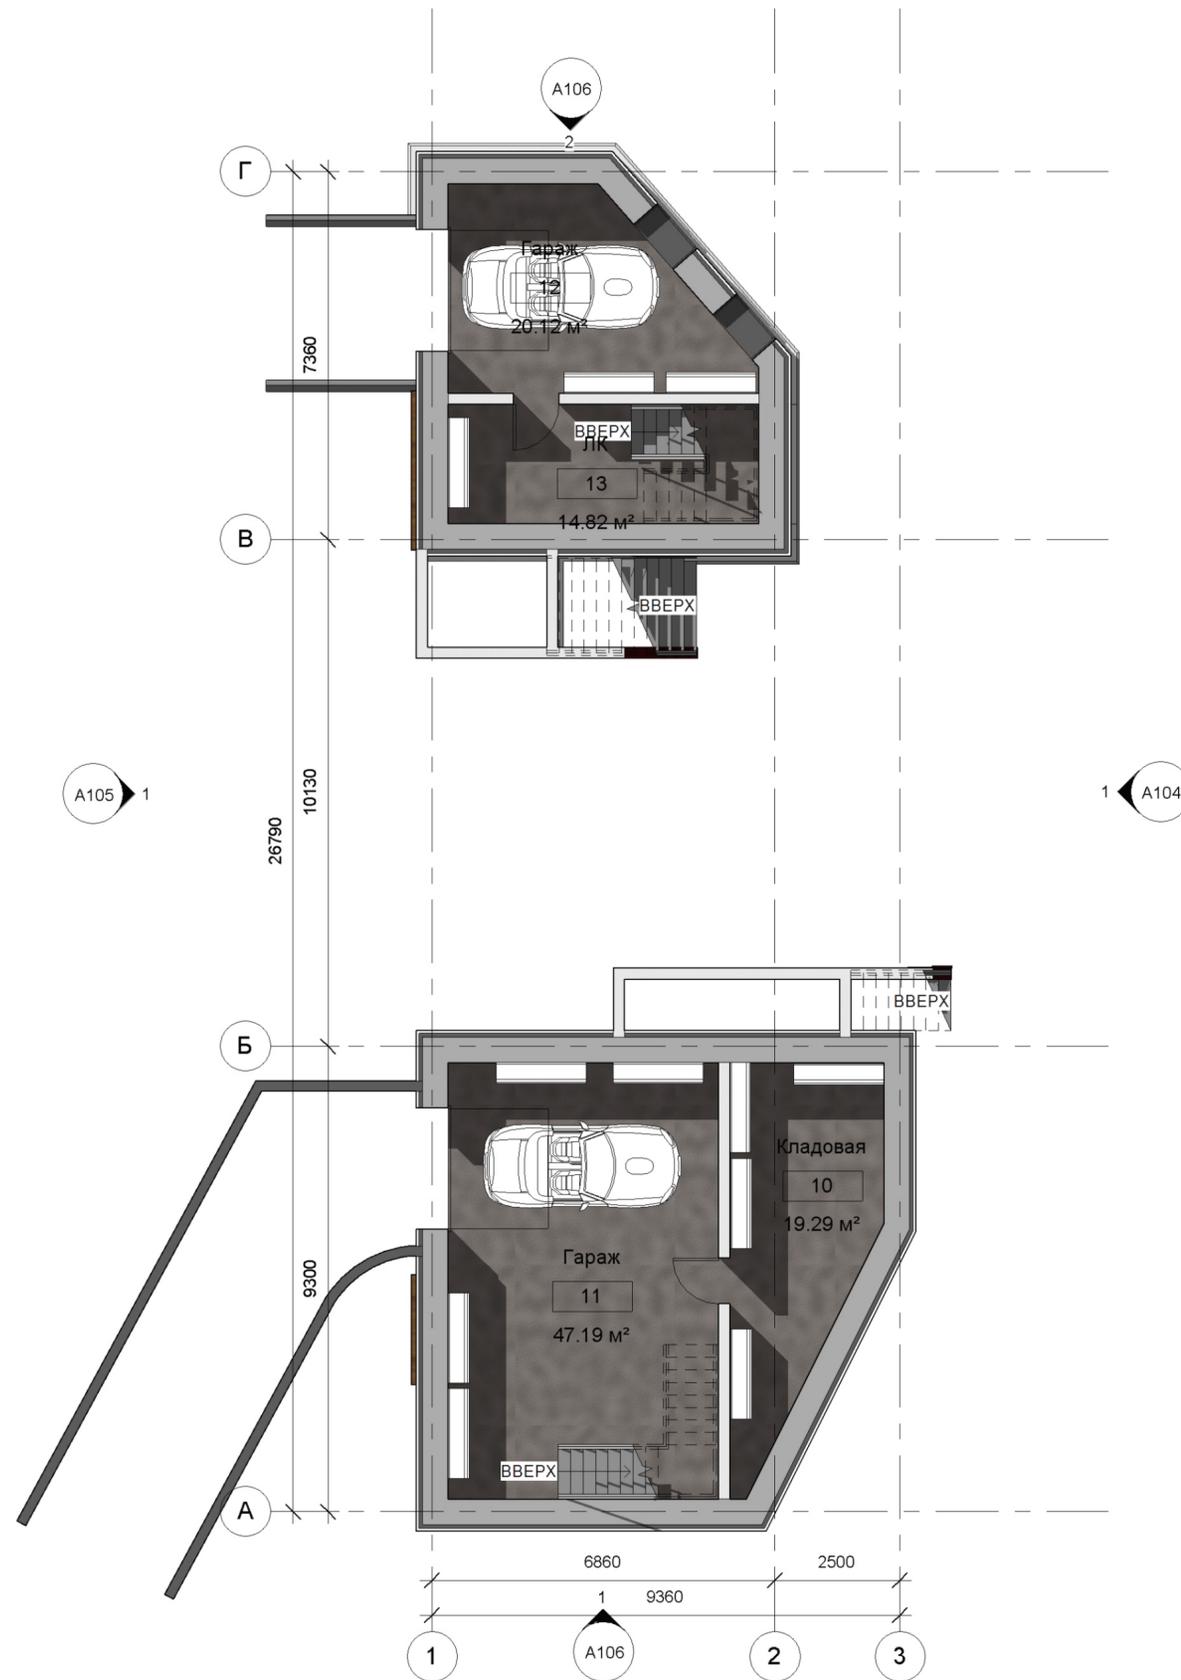

Изм.	Лист	№ док.	Подпись	Дата

1 Этаж 1
1 : 100

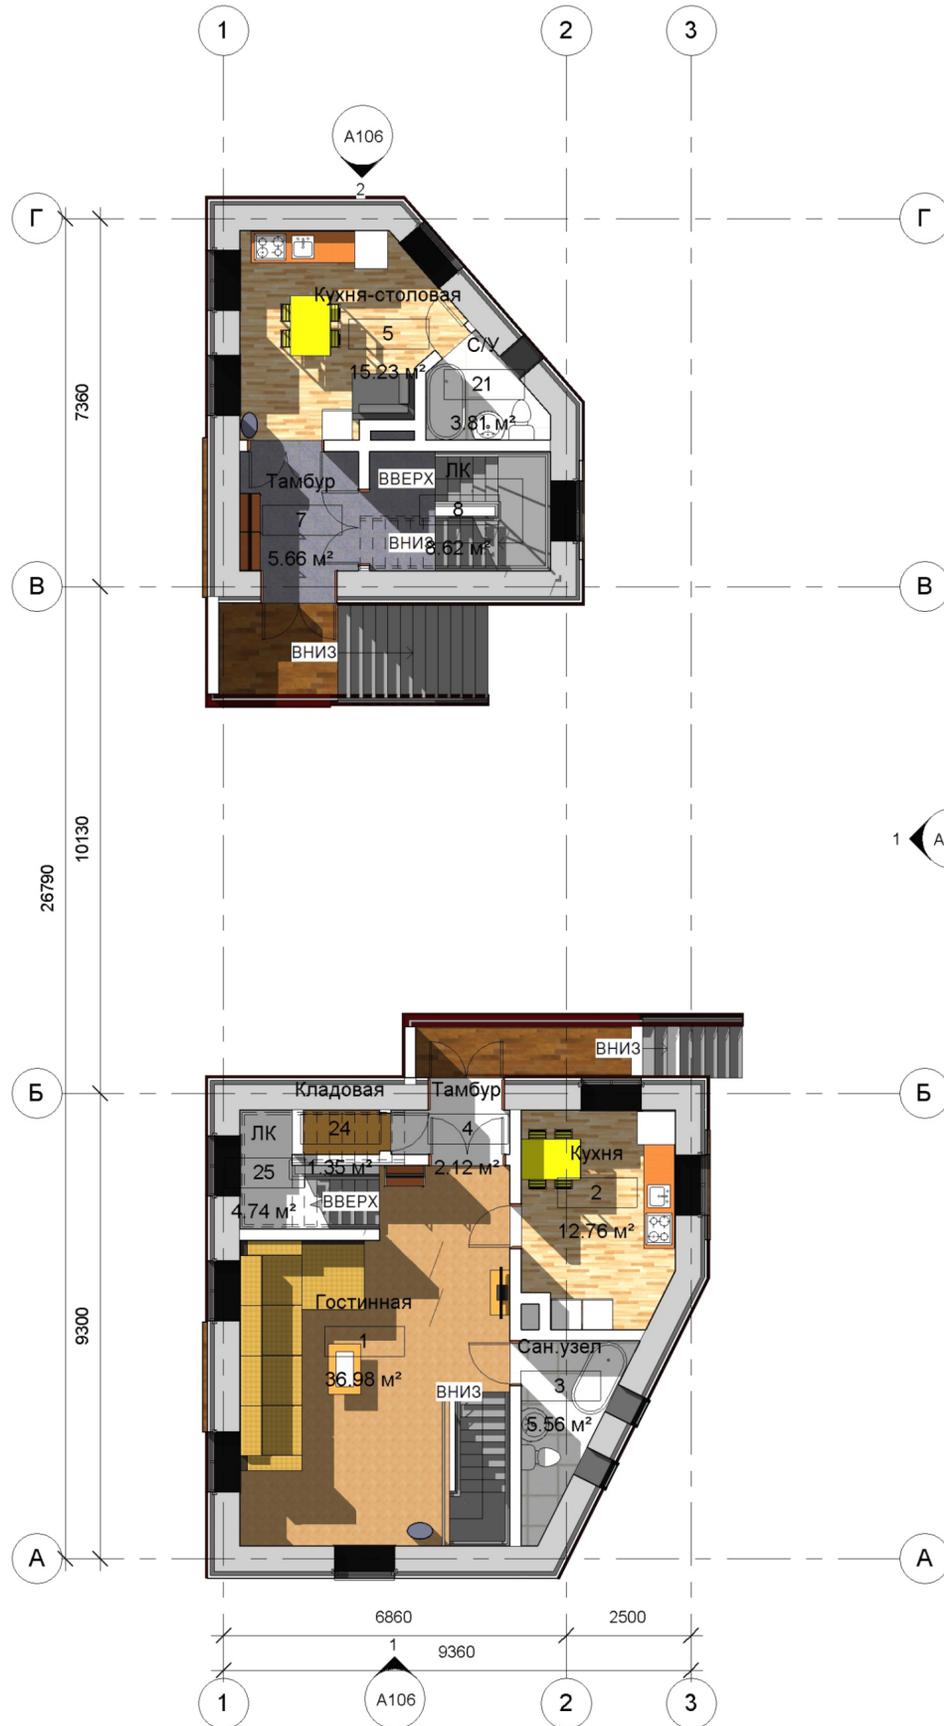

2 Этаж 2
1 : 100



Согласовано

Изм. № подл.	Подп. и дата	Взам. инв. №

© 2016 ООО "Владивостокский архитектурно-проектный институт"


1 Фасад в осях А-Г
1 : 50



Согласно
 Взам. инв. №
 Подп. и дата
 Инв. №подл.

Изм.	Лист	№ док.	Подпись	Дата	Жилой дом по ул. Находкинская, 10 в г. Владивосток	Лист
						A104


1 Фасад в осях Г-А
1 : 50

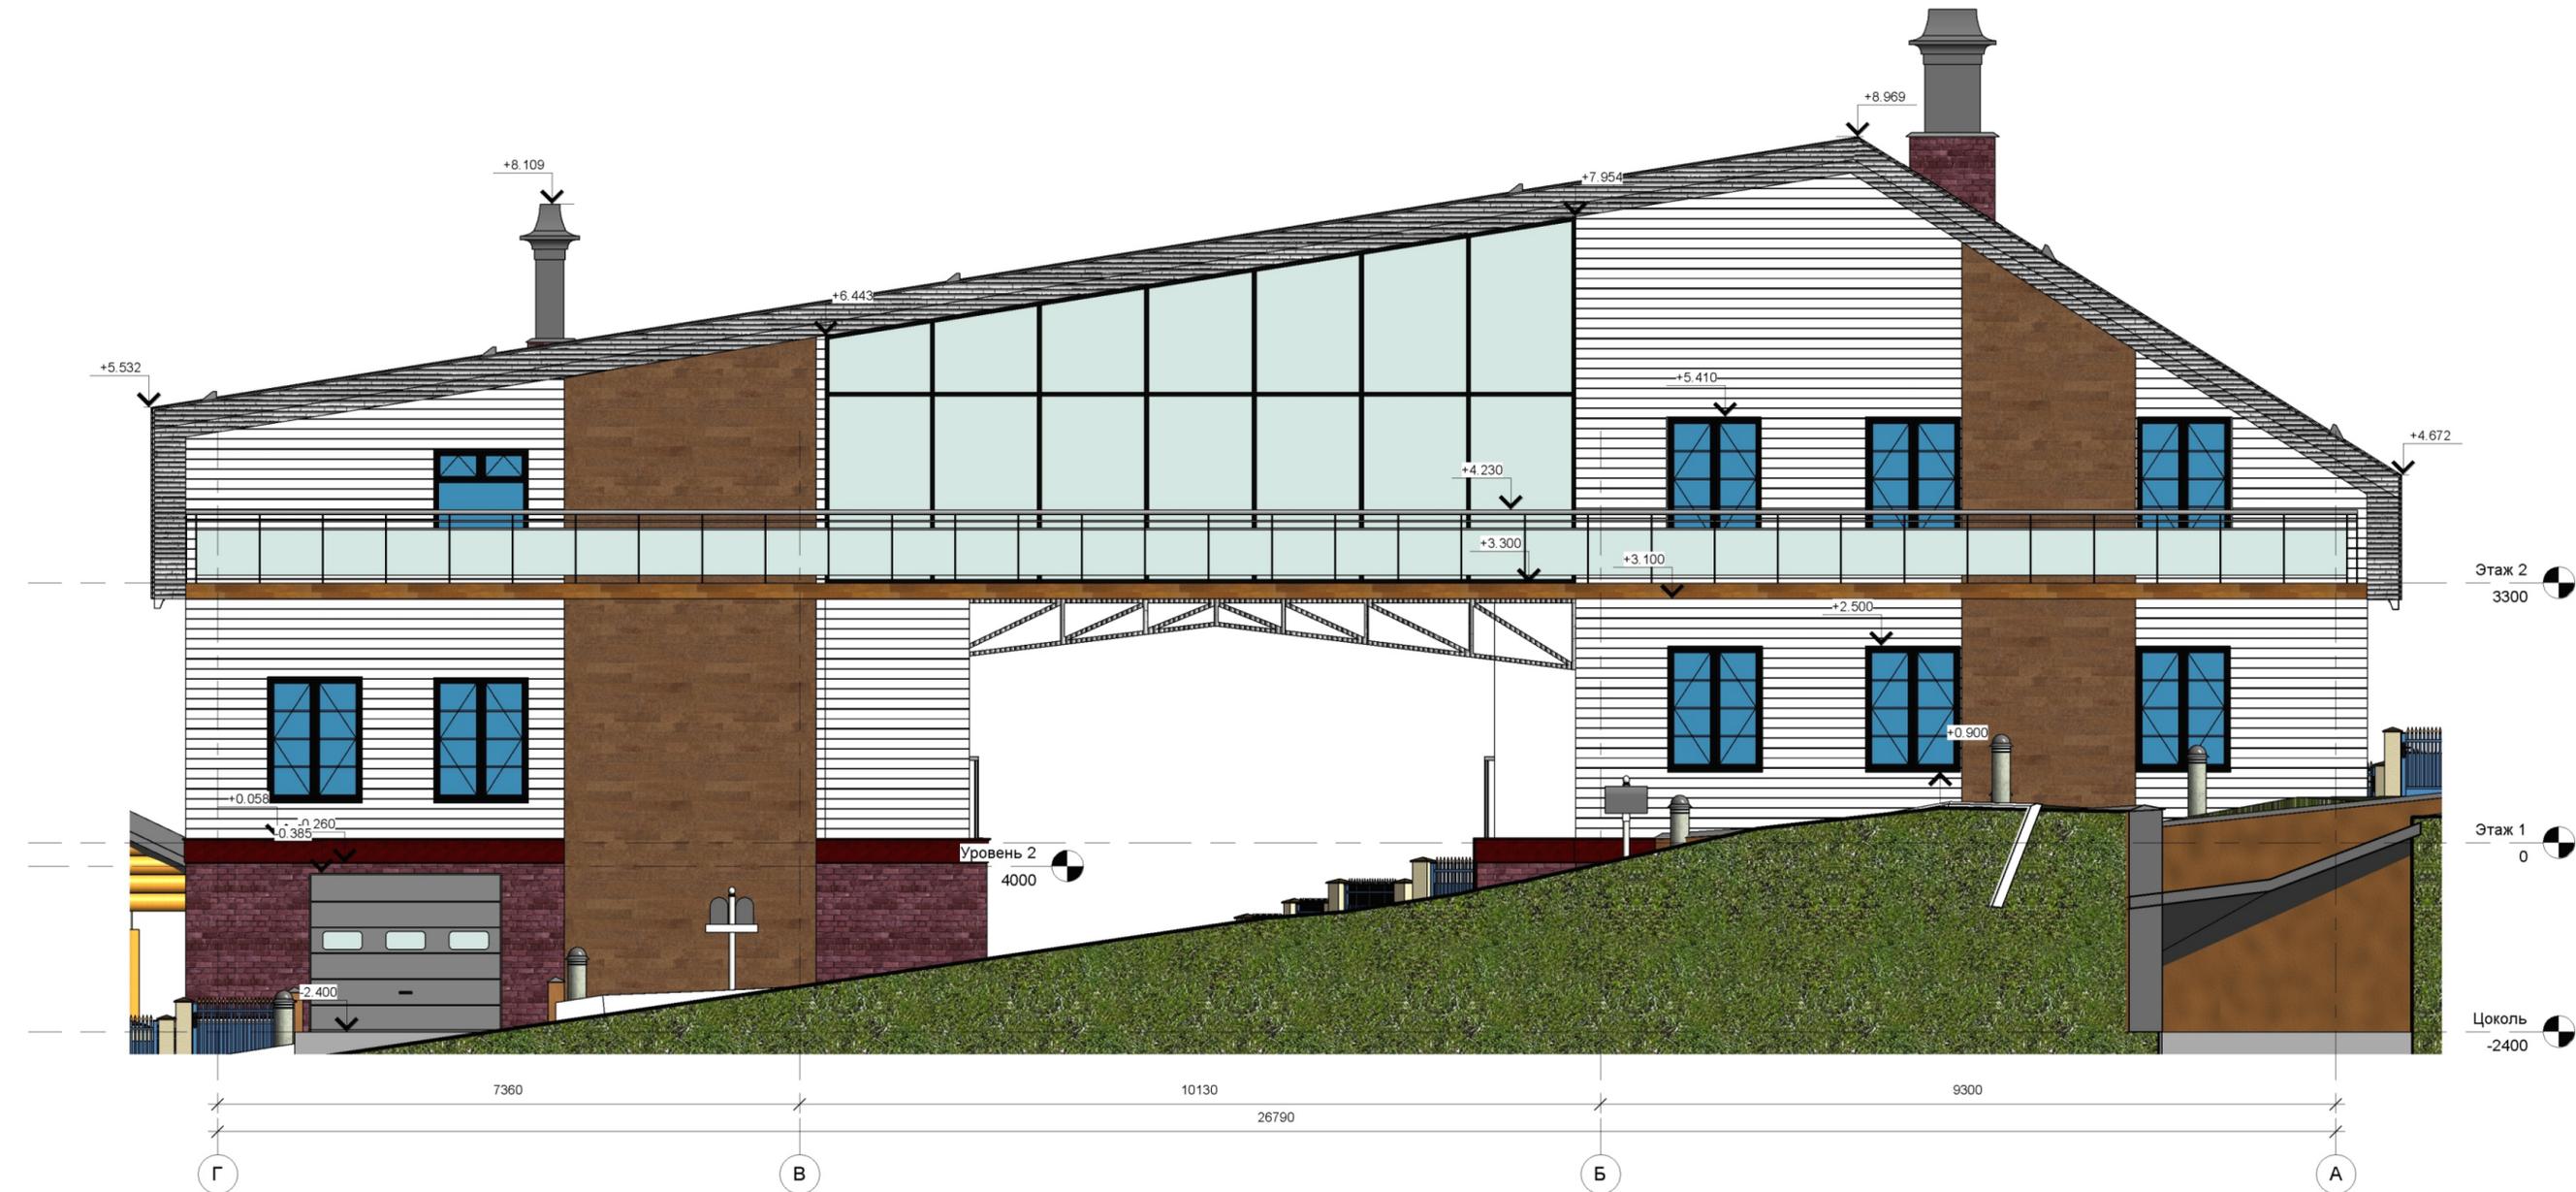


Имя, № подл. Подп. и дата. Взам. инв. №
 Согласно

Изм.	Лист	№ док.	Подпись	Дата	Жилой дом по ул. Находкинская, 10 в г. Владивосток	Лист
						А105

1 Фасад в осях 1-3
1 : 100

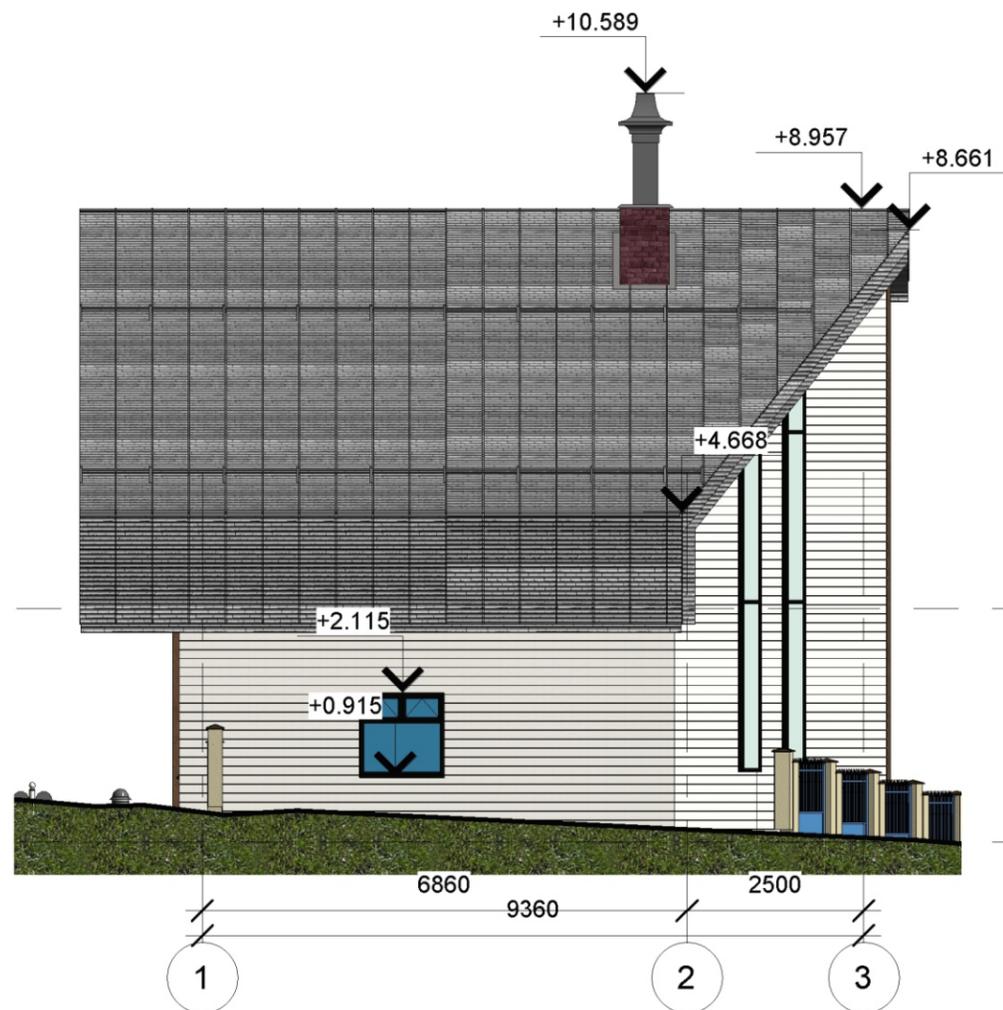

2 Фасад в осях 3-1
1 : 100

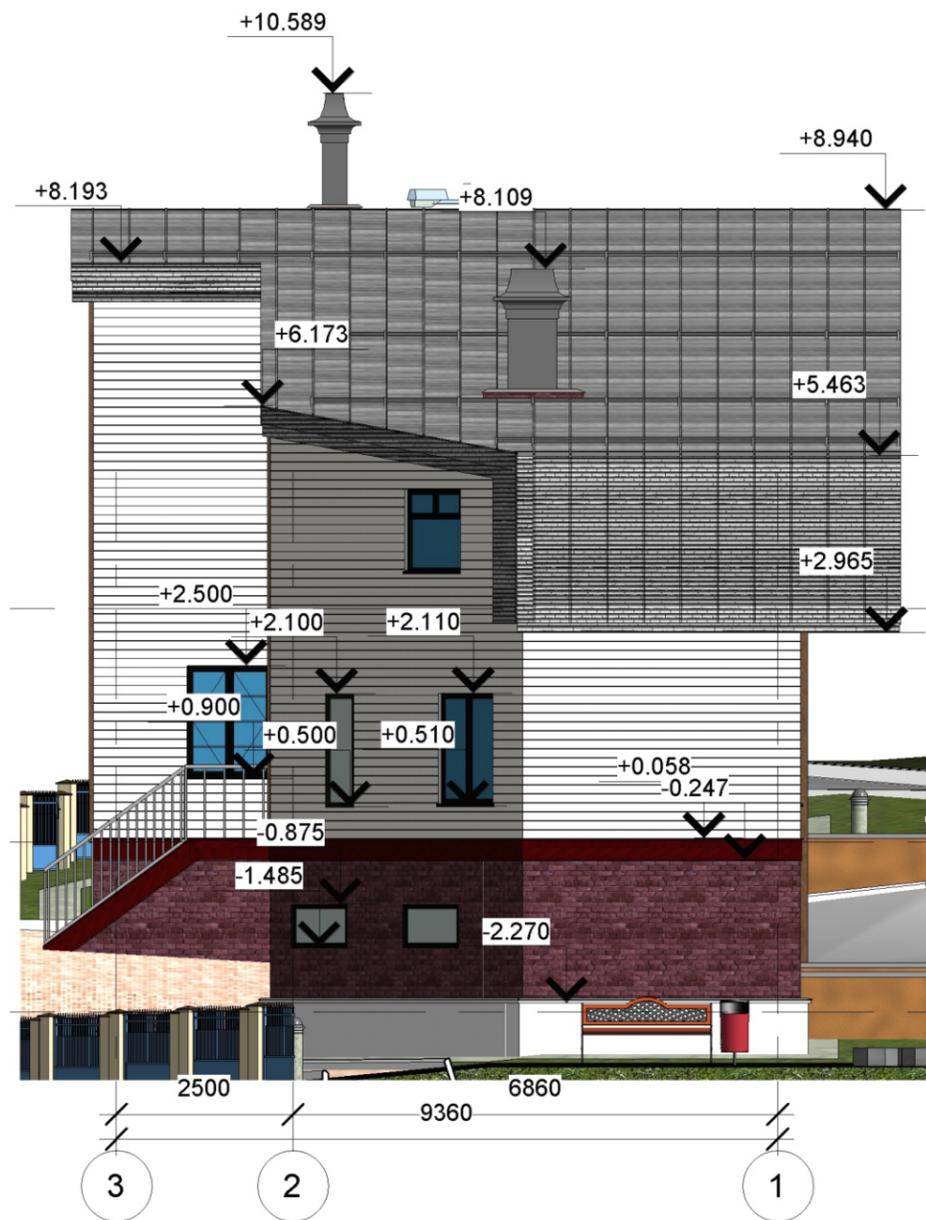

Этаж 2
3300

Этаж 1
0

Этаж 2
3300

Этаж 1
0

Цоколь
-2400

Согласовано


Взам. инв. №

Подп. и дата

Инв. № подл.

Жилой дом по ул. Находкинская, 10 в г. Владивосток					Лист
Изм.	Лист	№ док.	Подпись	Дата	A106

1
1 : 50

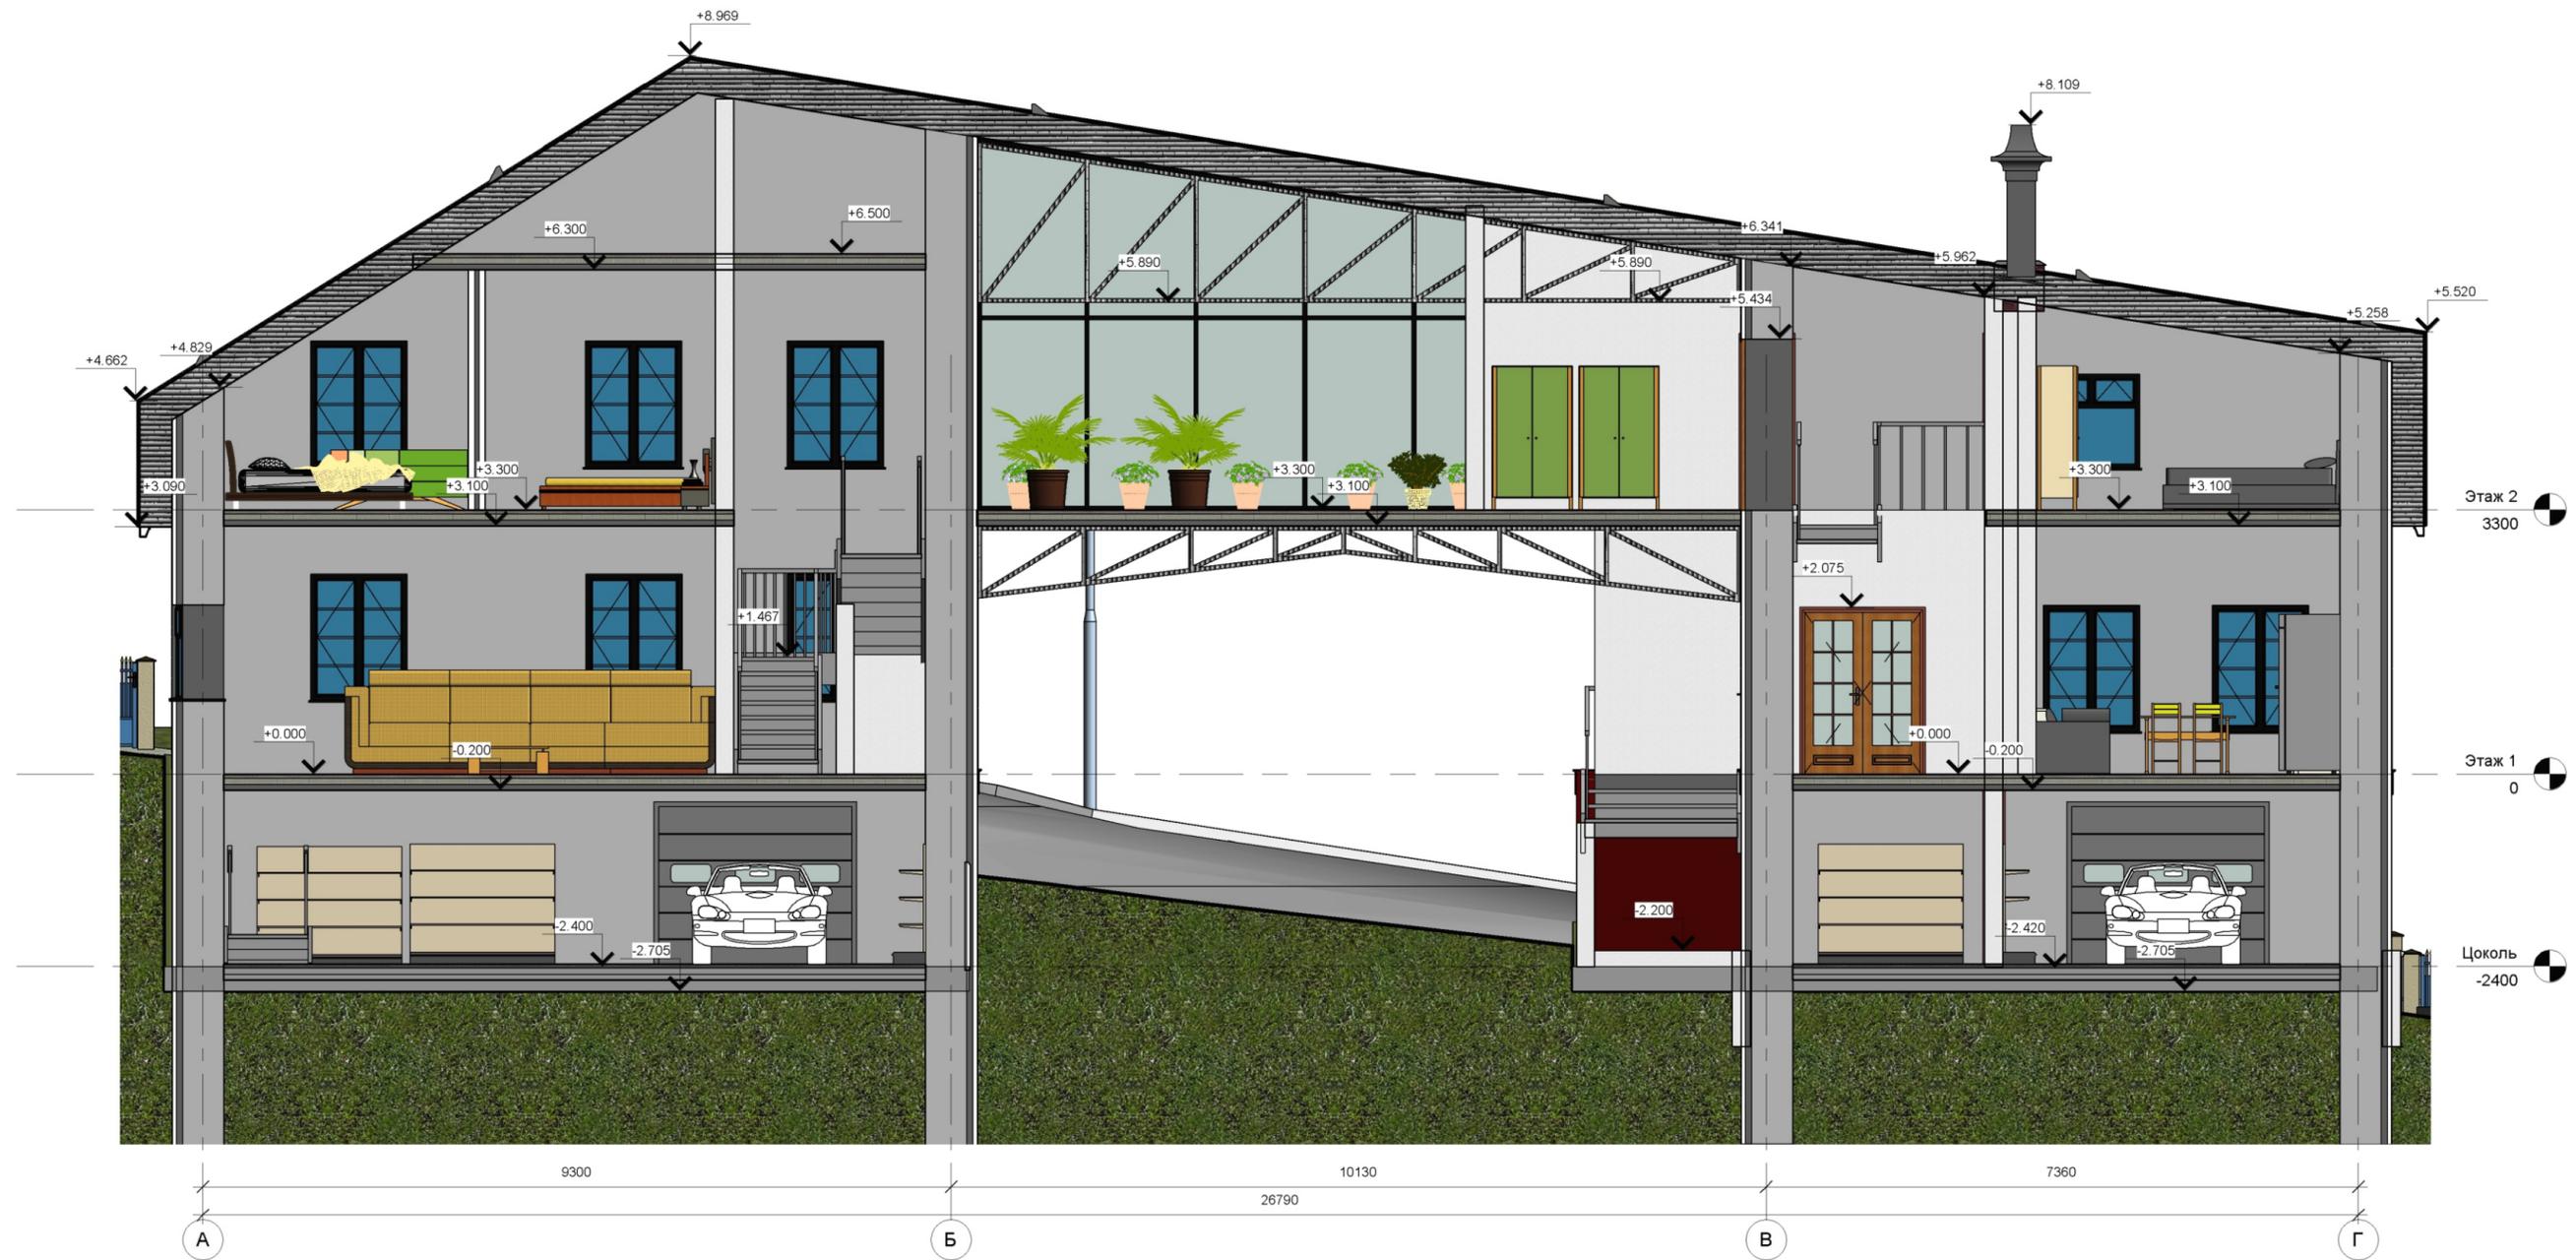

Согласовано

Имя, Подп. и Дата
Взам. инв. №

Изм.	Лист	№ док.	Подпись	Дата

Жилой дом по ул. Находкинская, 10 в г. Владивосток

Лист А108

Копировал Формат

Видовой кадр



Согласовано

Взам. инв. №

Подп. и дата

Инв. № подл.

Изм.	Лист	№ док.	Подпись	Дата	Жилой дом по ул. Находкинская, 10 в г. Владивосток	Лист
						A106

Видовой кадр



Согласовано

Взам. инв. №

Подп. и дата

Инв. № подл.

10.03.2016 20:37:20

Изм.	Лист	№ док.	Подпись	Дата	Жилой дом по ул. Находкинская, 10 в г. Владивосток	Лист
						A106

Копировал

Формат

© УланыСилигаПроектДетальной докиРБСочие файлДетальной доки.rvt

Видовой кадр



Согласовано

Взам. инв. №

Подп. и дата

Инв. № подл.

					Жилой дом по ул. Находкинская, 10 в г. Владивосток	Лист
Изм.	Лист	№ док.	Подпись	Дата		A106

Видовой кадр



Согласовано

Взам. инв. №

Подп. и дата

Инв. № подл.

Изм.	Лист	№ док.	Подпись	Дата	Жилой дом по ул. Находкинская, 10 в г. Владивосток	Лист
						A106

Видовой кадр



Согласовано

Взам. инв. №

Подп. и дата

Инв. № подл.

Изм.	Лист	№ док.	Подпись	Дата	Жилой дом по ул. Находкинская, 10 в г. Владивосток	Лист
						A106