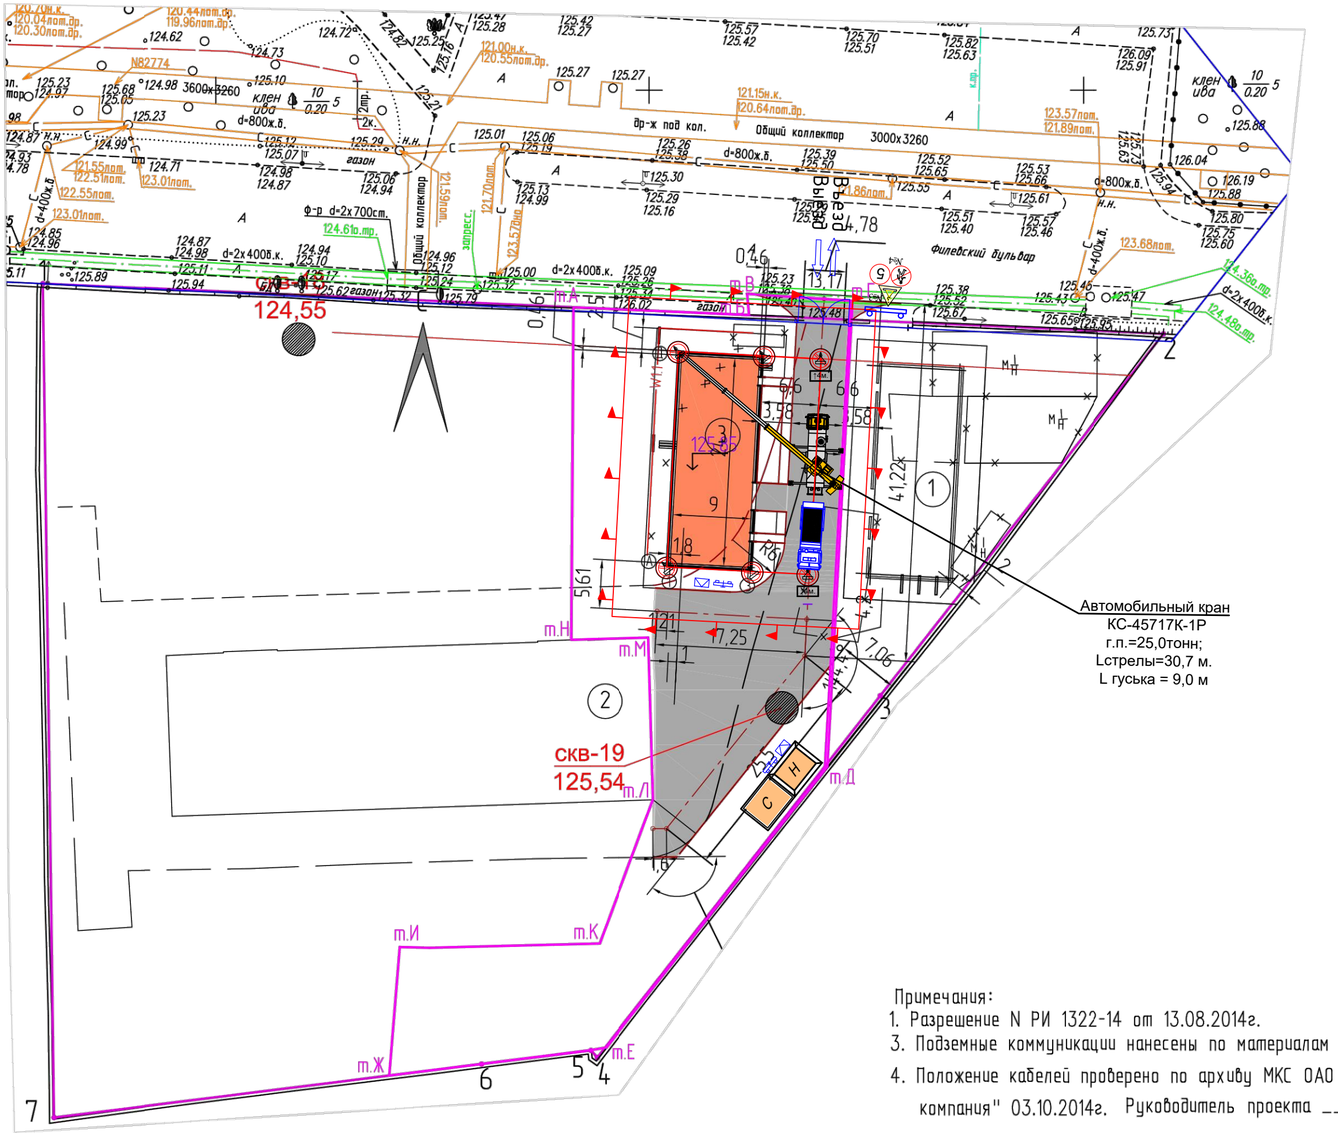

Экспликация зданий и сооружений

№ на плане	Наименование	Примечание
1	Закрытый переключательный пункт	Проектируемый по титулу "Очаково-Ходынка"
2	Подстанция "Шелепиха"	Существующая
3	Закрытый переключательный пункт	Проектируемый по титулу "Фили-Ходынка"

Условные обозначения

- Проектируемый переходной пункт
- Проектируемые автодороги
- Существующие автодороги

Условные обозначения

	Опасная зона работы крана
	Въезд/выезд на строительную площадку
	Стенд с противопожарным инвентарем Место для первичных средств пожаротушения
	Въездной стенд с транспортной схемой Информационный щит
	Ворота для въезда, выезда из строительной площадки
С	Временные закрытые склады (отапливаемые)
Н	Временные неотапливаемые склады (навесы)
	Знак "Осторожно! Работает кран"
	Знак "проход запрещен"
5	Знак ограничения скорости движения автотранспорта-5км/ч
7.4м 7.4м	Линия ограничения зоны действия крана с запретом подъема груза на высоту более 1м от уровня земли (знак Р 21 с поясняющей табличкой по ГОСТ Р 12.4.026-2001 ССБТ)
	Линия ограничения зоны действия крана (знак, запрещающий пронос груза Р 21 по ГОСТ Р 12.4.026-2001 ССБТ)

Примечания:

1. Разрешение N РИ 1322-14 от 13.08.2014г.
3. Подземные коммуникации нанесены по материалам Геофонда г. Москвы.
4. Положение кабелей проверено по архиву МКС ОАО "Московская электросетевая компания" 03.10.2014г. Руководитель проекта _____Талапа В. А.

Условные обозначения линий градостроительного регулирования:

- границы территории улично-дорожной сети
- границы озелененных территорий
- границы водных поверхностей
- границы линий регулирования застройки, технических зон и окончательно неутвержденные
- границы полосы отвода железных дорог
- границы территорий промышленных зон
- границы коммунальных зон
- границы территорий памятников истории и культуры
- границы охранных зон памятников истории и культуры
- границы историко-культурных заповедных территорий
- границы охранной зоны ансамбля Московского Кремля
- границы особо охраняемых зеленых территорий
- границы территорий природного комплекса
- границы памятников природы
- границы зон охраняемого ландшафта
- на территориях природного комплекса границы береговых полос
- границы прибрежных полос
- границы водоохранных зон
- границы зон санитарной охраны
- границы жестких зон санитарной охраны
- границы санитарно-защитных зон

Условные обозначения подземных коммуникаций

до 600 / 600 и выше

- водопровод (водовод)
- водосток
- дренаж
- канализация
- газопровод
- теплопровод
- кабель МОСЭНЕРГО
- телефон.канализация
- безбейств.прокладки
- блочная канализация МОСЭНЕРГО
- кабельный коллектор МОСЭНЕРГО
- кабель заземления
- общий коллектор
- кабель МОСГОРСВЕТ

Примечания:

1. Настоящий чертеж участка ЗПП, выполненный на материалах топографической съемки, выдается Заказчику дополнительно.

Согласовано

Взам. инв. N

Подпись и дата

Инв. N подл.

Без печати ООО "Геоника" недействителен		ИНЖЕНЕРНО-ТОПОГРАФИЧЕСКИЙ ПЛАН	ООО "Геоника"
Рук. проекта	Талапа В. А.	Заказ: ИИ-ГД-42/14-2	
Полевые работы	Сумчинский В.Б.	Заказчик: ООО "ЦентрИнжЭнергоПроект"	
Камерал. работы	Рубцова С.Ю.	Наименование объекта "Прокладка КЛ 110кВ Фили-Ходынка" на территориях ПС 110 кВ "Ходынка" по адресу: г. Москва, улица Мневники, 5к2; ПС 110кВ "Шелепиха" по адресу: г. Москва, Филевский бульвар; ПС 110 кВ "Фили" по адресу: г. Москва, улица 1812 Года, д.15	
Контроль	Кутков Д. В.		
		ПС 110кВ "Шелепиха"по адресу: г. Москва, Филевский бульвар. Номенклатура: D-X1-01-03; D-X1-01-04; A-X1-01-05; . D-X1-01-07; D-X1-01-08.	Лист: 3 / Листов: 3 / Масштаб: 1:500
Дата выпуска заказа: 03-10-14			

ЛИНИИ ГРАДОСТРОИТЕЛЬНОГО РЕГУЛИРОВАНИЯ НАНЕСЕНЫ ПО СОСТОЯНИЮ НА 27.08.2014 Г.

ДУБЛИКАТ КРАСНЫХ ЛИНИЙ		ГУП МОСГОРГЕОТРЕСТ, ОТДЕЛ N 10	
Красным нанесены проектные линии градостроительного регулирования		Нач. отдела	Жаров Ю.В.
		Рук. группы	Соловьева М.И.
		Исполнитель	Лактюнькин А.А.
ЗАКАЗ N 10о/141256-2014			
Количество частей - 3		" 27 " АВГУСТА 2014 г.	

Изм	Кол.уч	Лист	N док	Подпись	Дата
Разработал		Митяшенков			
Норм. контр.		Пикуцкий			

ГП-ВКС/08/2014/419-123-14-ПП-ППР

«Реконструкция КВЛ 110 кВ "Фили-Ходынка с отп." (переустройство воздушного участка в кабель, увеличением пропускной способности кабельного участка и организацией заходов на ПС "Шелепиха»

Проект производства работ монтаж металлоконструкций и сэндвич-панелей

Стадия	Лист	Листов
ППР	1	7

Стройгенплан М1:500

ООО "Констил24"

Формат А2