


Инв. № подл.	Подп. и дата	Взам. инв. №	Согласовано		
--------------	--------------	--------------	-------------	--	--

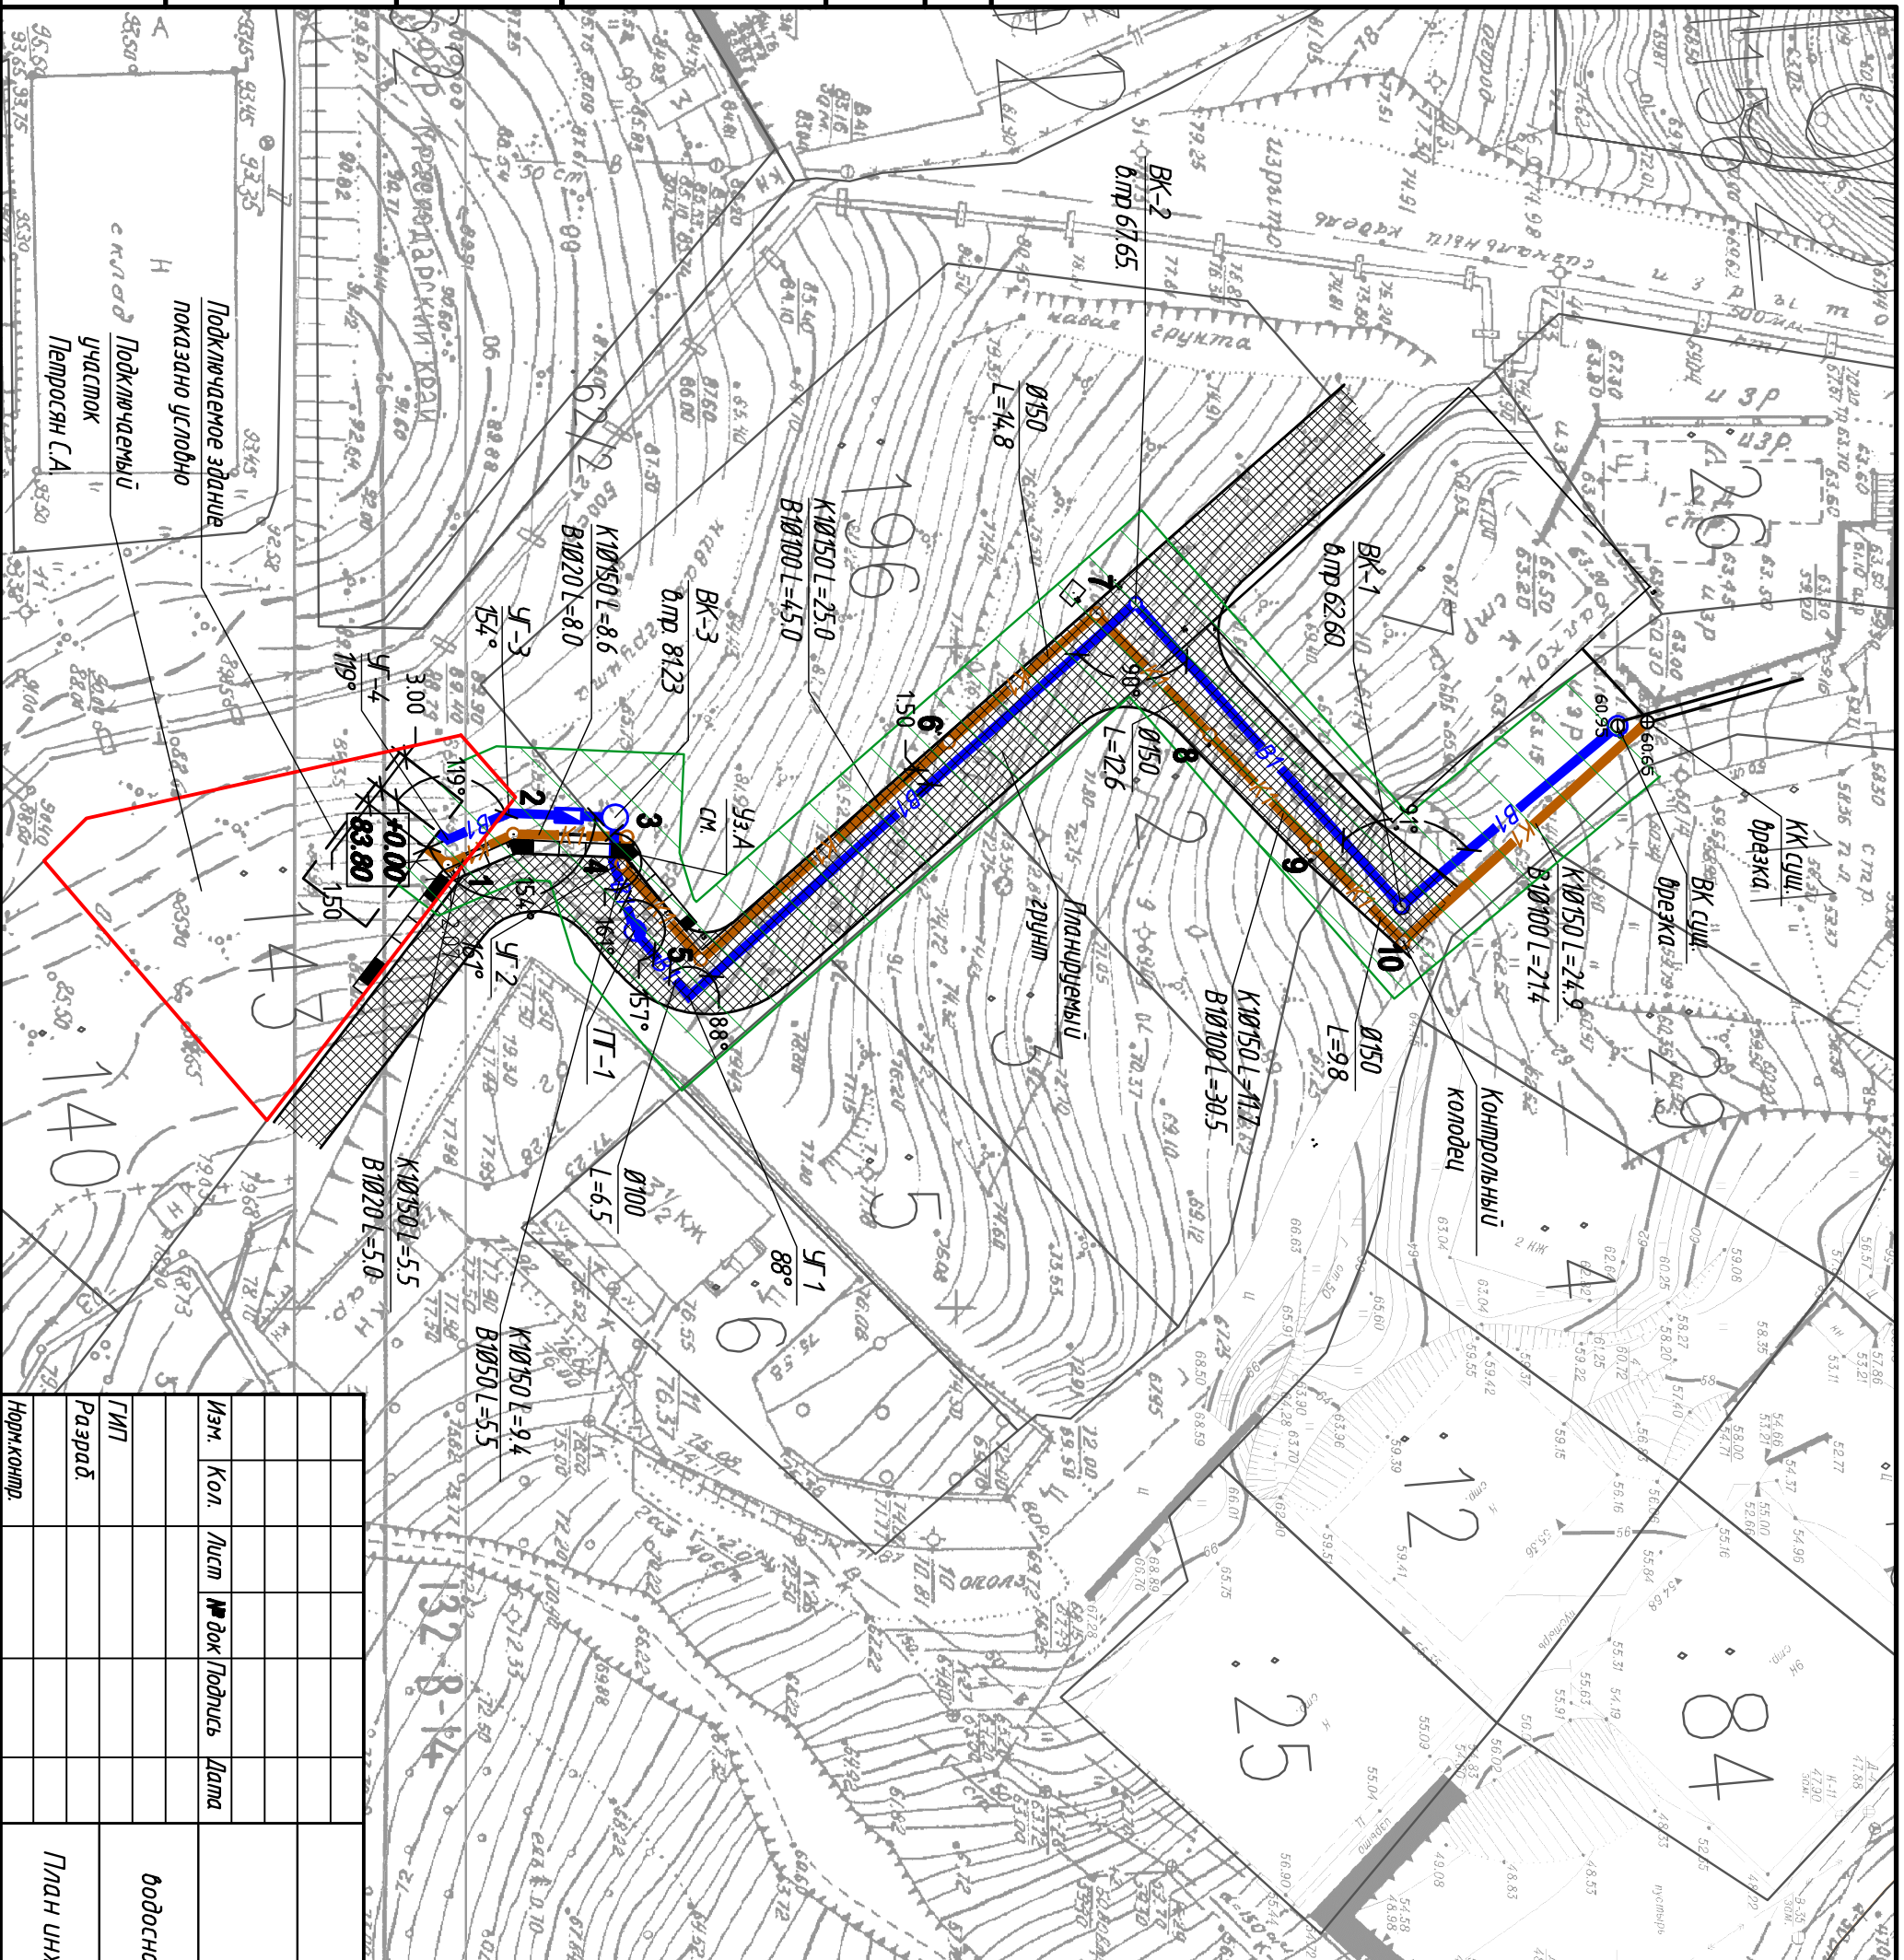

Изм.	Кол.	Лист	№ док	Подпись	Дата
Наружные сети водоснабжения и канализации					
План инженерных сетей В1 и К1.					
М1500					
23.19/05.11-114-НВК			Стдия	Лист	Листов
			РД	3	

- Условные обозначения:**
- В- - существующий водопровод
 - Х-В-Х- - демонтируемый водопровод
 - НК - существующая напорная канализация
 - Л- - существующая ливневая канализация
 - Т- - существующая теплоотдача
 - Др- - дренаж
 - ↔ - электрический кабель
 - - кабель связи
 - - граница зоны санитарной охраны проектируемых сетей
 - - граница участка
- Примечания.**
1. Общие данные см. лист НВК -1.2.
 2. Продольные профили сетей водопровода и канализации см. листы НВК -4,5.