




Сетевое оборудование СКУД установить в шкафу телекоммуникационном FDC3.1
Сетевое оборудование СКУД учтено в спецификации 2.8_00833 _СПС_СОТ.С

Типы кабелей для подключения

- UTP4x2x0,52 C5e
- КИП6ЭВ 2x2x0,78

Согласовано			
Инв. N подл.	Подп. и дата	Взам. инв. N	

REV.	NO.	DESCRIPTION	DATE	SIGN.	
 					
This drawing is the property of IKEA Shopping Centres Russia and may in no way other than for agreed purpose, be used, copied, reproduced, or in any other manner made know to a third party and shall after its intended use be returned to IKEA Shopping Centres © IKEA Shopping Centres Russia, 2015					
Изм.	Кол.уч	Лист	Негок	Погнись	Дата
ГИП					
Разработал					
Система охранно-тревожной сигнализации			Стадия	Лист	Листов
			Р	2.1	2
Схема структурная электрическая					
Н.контроль					

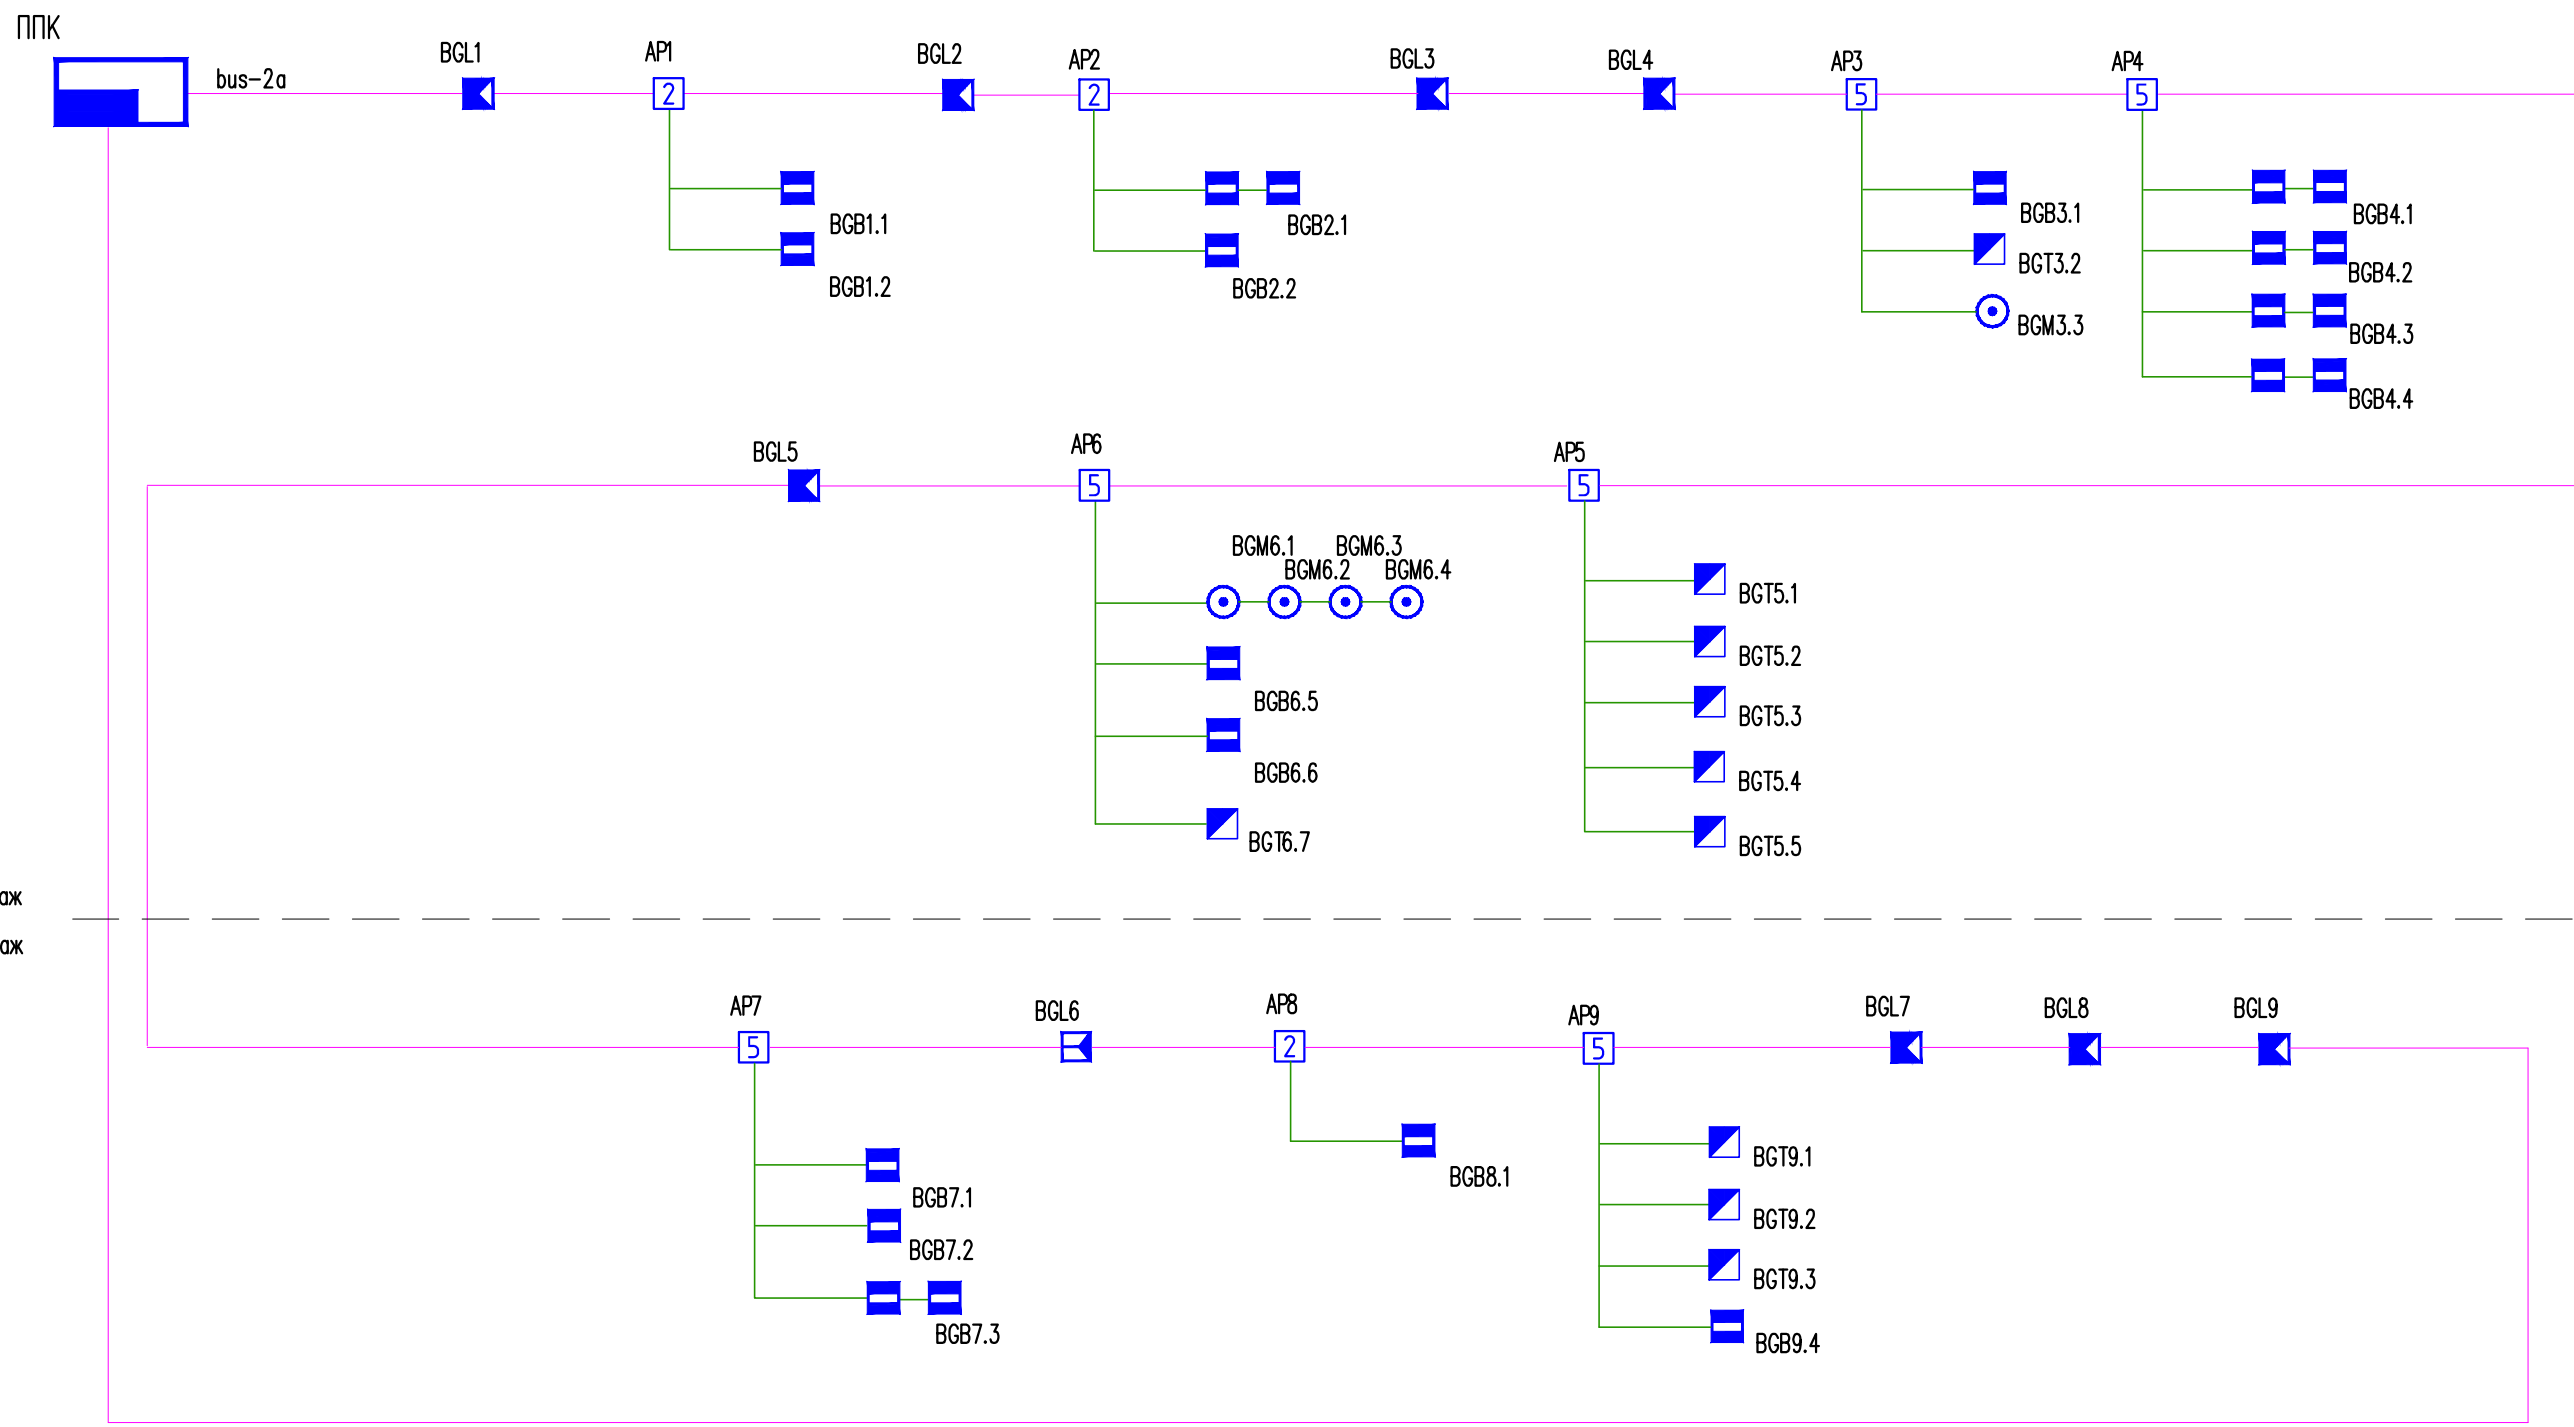

1 этаж
2 этаж


- AP2 Модуль на 2 входа BUS-2 (013130.17)
- AP7 Модуль на 5 входов BUS-2 (013130.17)
- BGL1 Датчик движения "объем" адресный "Viewguard PIR" (033332.21)
- BGL6 Датчик движения "штора" адресный "Viewguard PIR" (033332.21)

- BGB7.1 Магнитоконтактный извещ. неадресный, на мет. дверь (F01U275645)
- BGM3.3 Кнопка тревоги неадресная (ISC-PB1-100)
- BGT3.2 Акустический извещатель разбития стекла неадресный (DS1101i)

Инф. N подл. Подпись и дата. Взам. инф. N

Изм.	Кол. уч.	Лист	N док.	Подпись	Дата	Лист
						2.2

Согласовано			
Инв. N подл.	Подп. и дата	Взам. инв. N	

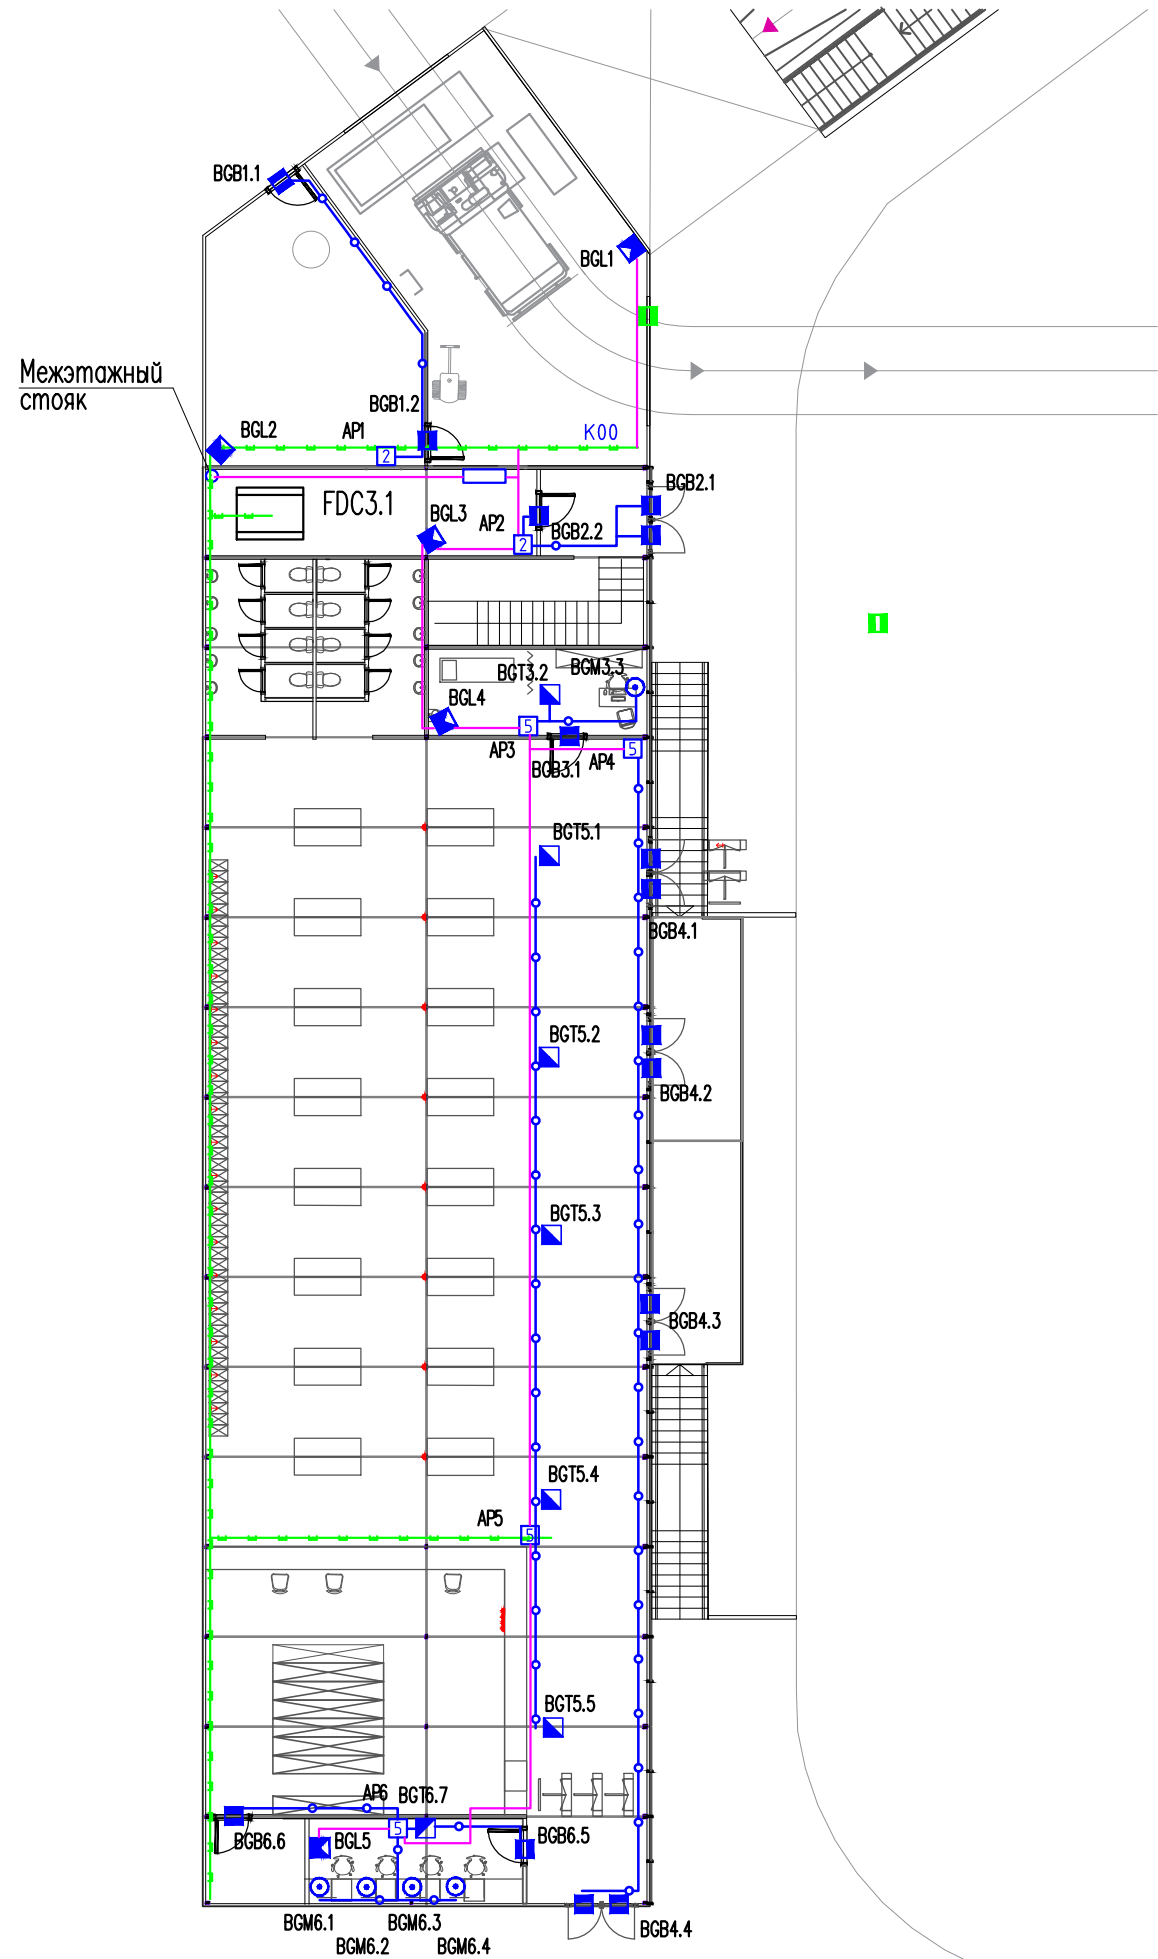


- Трасса прокладки кабелей в металлическом лотке
- Трасса прокладки кабелей в гофрированной ПВХ трубе гибкой

Спуски к кнопкам тревог выполнить в миникоробе.

План размещения оборудования
Павильон. 1 этаж

Инв. N подл. Погр. и дата. Взам. инв. N.
 Согласовано

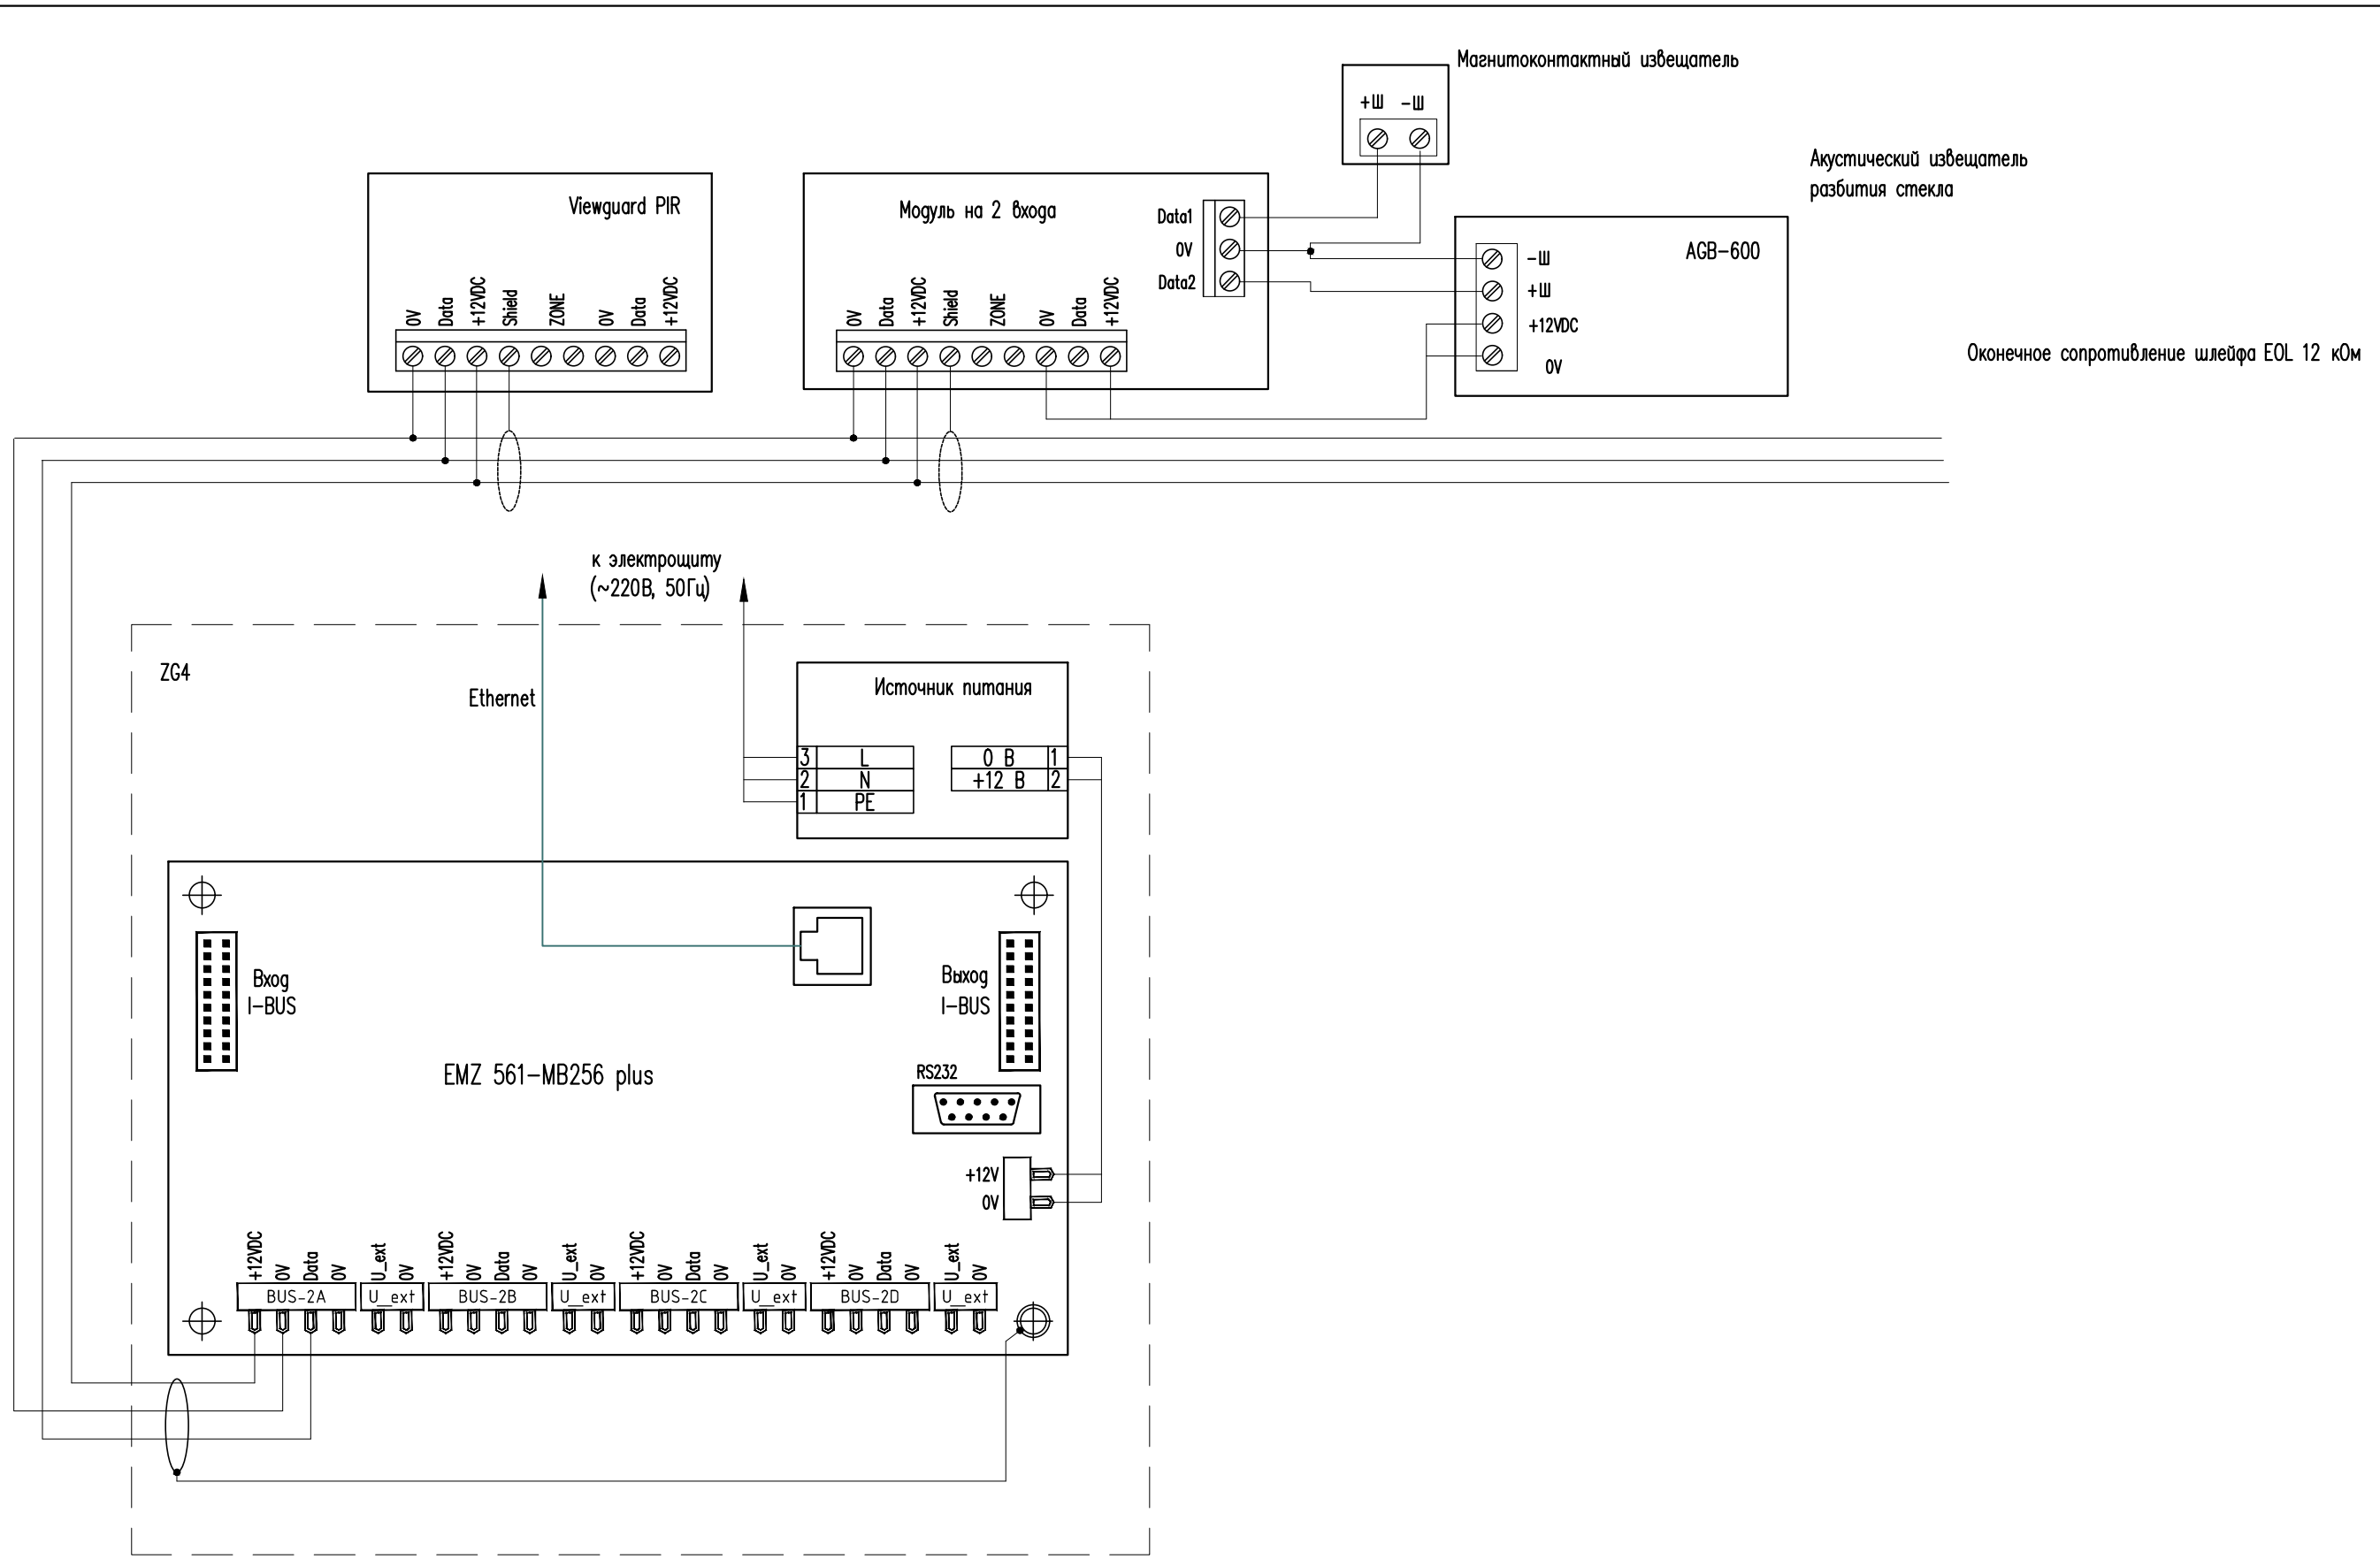

Все оборудование монтируется в соответствии с прилагаемыми инструкциями производителя и данной РД

Схема подключения оборудования электрическая

Согласовано

Инд. N подл. Погр. и дата Взам. инв. N

Обозначение кабеля, провода	Откуда идет	Куда поступает	Марка кабеля	Длина, м
bus-2а	ППК		КИПВЭВ 2х2х0,78	200 м
AP1.1	AP1	BGB1.1	КСПВ 4х0,5	15 м
AP1.2	AP1	BGB1.2	КСПВ 4х0,5	10 м
AP2.1	AP2	BGB2.1	КСПВ 4х0,5	10 м
AP2.2	AP2	BGB2.2	КСПВ 4х0,5	10 м
AP3.1	AP3	BGB3.1	КСПВ 4х0,5	10 м
AP3.2	AP3	BGT3.2	КСПВ 4х0,5	10 м
AP3.3	AP3	BGM3.3	КСПВ 4х0,5	10 м
AP4.1	AP4	BGB4.1	КСПВ 4х0,5	10 м
AP4.2	AP4	BGB4.2	КСПВ 4х0,5	20 м
AP4.3	AP4	BGB4.3	КСПВ 4х0,5	40 м
AP4.4	AP4	BGB4.4	КСПВ 4х0,5	60 м
AP5.1	AP5	BGT5.1	КСПВ 4х0,5	25
AP5.2	AP5	BGT5.2	КСПВ 4х0,5	20 м
AP5.3	AP5	BGT5.3	КСПВ 4х0,5	15 м
AP5.4	AP5	BGT5.4	КСПВ 4х0,5	10 м
AP5.5	AP5	BGT5.5	КСПВ 4х0,5	15 м
AP6.1	AP6	BGM6.1...4	КСПВ 4х0,5	25 м
AP6.2	AP6	BGB6.5	КСПВ 4х0,5	10 м
AP6.3	AP6	BGB6.6	КСПВ 4х0,5	10 м
AP6.4	AP6	BGT6.7	КСПВ 4х0,5	5 м
AP7.1	AP7	BGB7.1	КСПВ 4х0,5	5 м
AP7.2	AP7	BGB7.2	КСПВ 4х0,5	5 м
AP7.3	AP7	BGB7.3	КСПВ 4х0,5	10 м
AP8.1	AP8	BGB8.1	КСПВ 4х0,5	5 м
AP9.1	AP9	BGT9.1	КСПВ 4х0,5	15 м
AP9.2	AP9	BGT9.2	КСПВ 4х0,5	20 м
AP9.3	AP9	BGT9.3	КСПВ 4х0,5	25 м
AP9.4	AP9	BGB9.4	КСПВ 4х0,5	25 м

Кабельный журнал

Согласовано

Инв. N подл. Подп. и дата Взам. инв. N

Позиция	Наименование и техническая характеристика	Тип, марка обозначение документа, опросного листа	Код оборудования, изделия, материала.	Завод изготовитель	Единица измерения	Количество	Масса единицы, кг	Примечание
I. Оборудование								
1	Охранная панель EMZ 561-MB256 plus в металлическом корпусе ZG4		013222.10	Honeywell	шт	1		
2	Сетевой блок питания 12 В пост. тока /17 А-ч		010686.01	Honeywell	шт	1		
3	Аккумуляторная батарея 17 а/час				шт	1		
4	Модуль расширения на 2 входа		010135	Honeywell	шт	2		
5	Модуль расширения на 5 входов		013130.17	Honeywell	шт	6		
6	Детектор движения Viewguard PIR BUS-2		033332.21	Honeywell	шт	9		
7	Линза «штора» для Viewguard PIR, до 30м		33434	Honeywell	шт	1		
8	Кронштейн универсальный на стену/угол		033588.17	Honeywell	шт	9		
9	Акустический извещатель разбивания стекла, микропроцессорный, безадресный	DS1101i		Bosch	шт	10		
10	алюминиевых дверей/ окон, 2-х проводный, белый.	F01U275645		Bosch	шт	20		
10	Магнитоконтактный извещатель для ворот, макс. зазор 45 мм	F01U275647		Bosch	шт	1		
11	Тревожная кнопка, безадресная, поверхностный монтаж	ISC-PB1-100		Bosch	шт	5		
12								
13								
II. Кабельная продукция								
	Кабель витая пара категории 6 UTP 4 пары, для внутренней прокладки	КИП6ЭВ 2x2x0,78		Спецкабель	м	200		
	Кабель для монтажа систем сигнализации	КСПВ 4x0,5		Паритет	м	400		
15								
III. Кабеленесущие конструкции и материалы								
16	Гофрированная труба ПВХ, d=20 mm		91920	DKC	м	60		
17	Клипса с защелкой для крепления трубы гофрированной			DKC	шт	120		
18	Миниканал 22x10 ТМС		00317	DKC	м	45		