
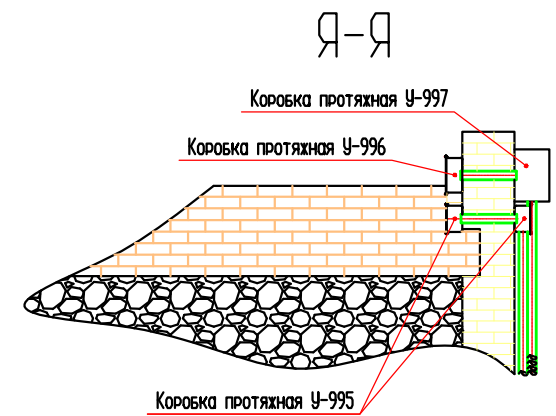


Вид А

Монтаж трзбной проводки по боковой стене здания 113

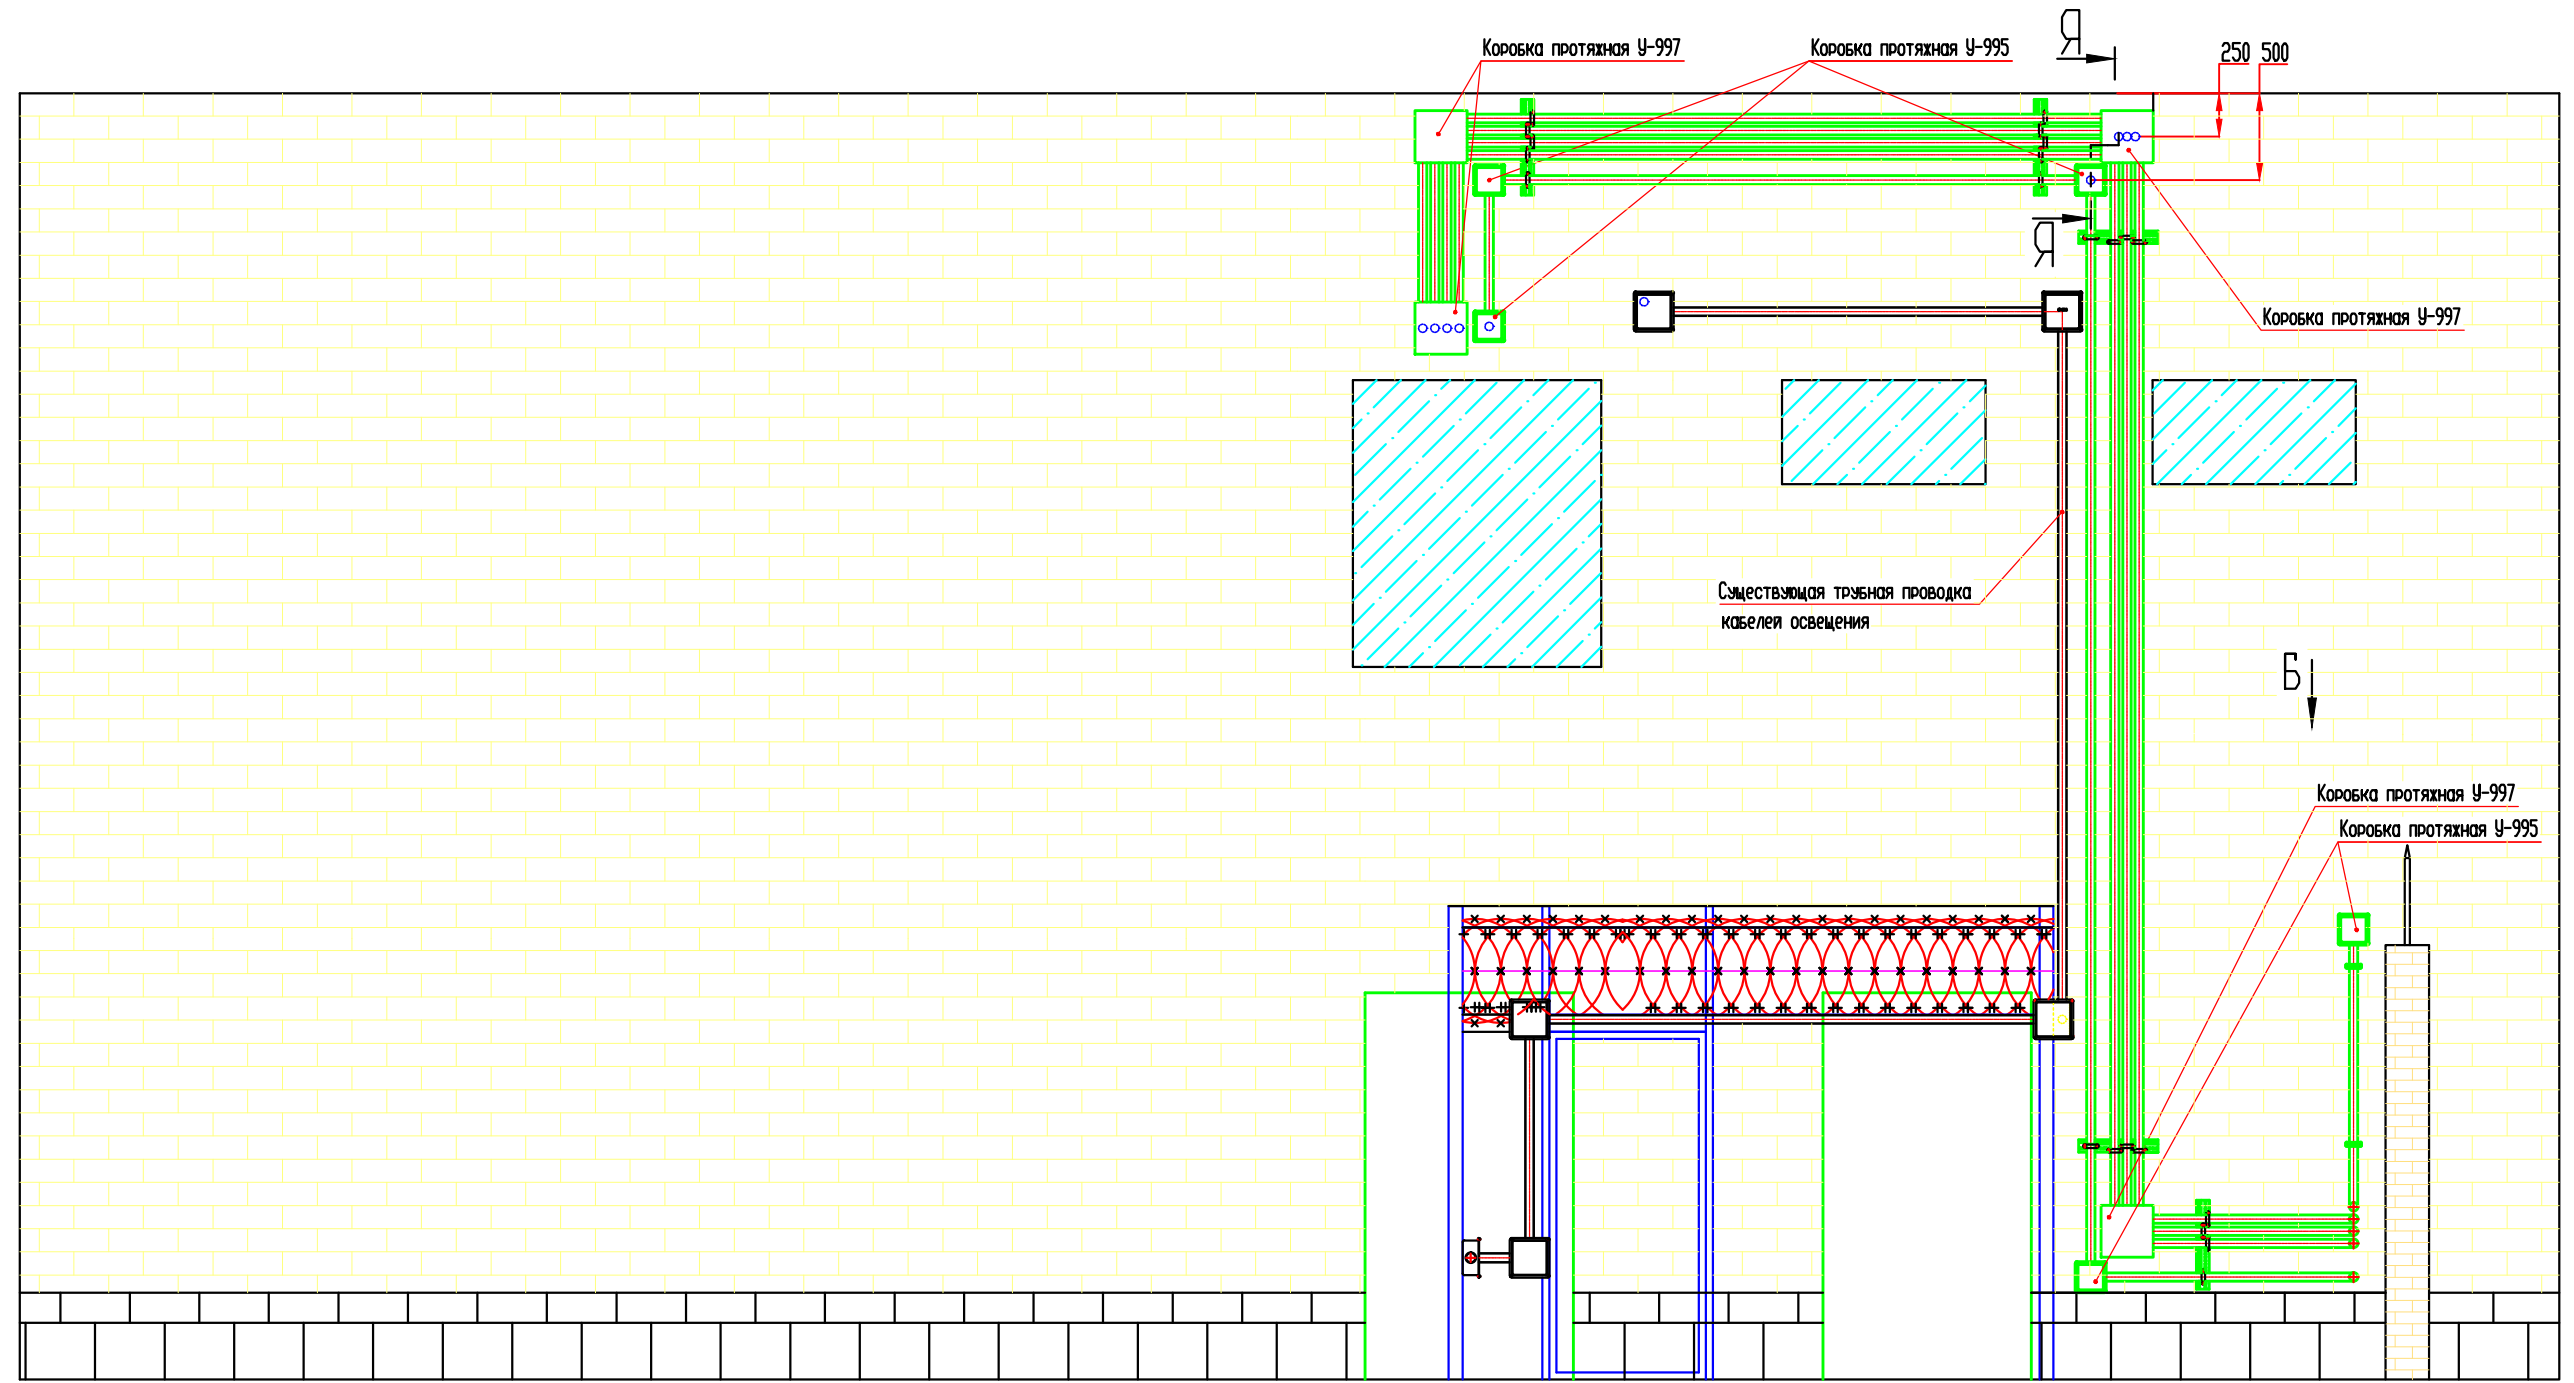



Имя_фамила_полн.имя_инициалы_ссылка_полн.имя_ссылка_полн.имя_ссылка

Вид Б


Монтаж трубной проводки по кирпичному и предупредительному ограждению
в районе здания 113
Вид в плане

Вид В

Монтаж трубной проводки по кирпичному ограждению
в районе здания 113

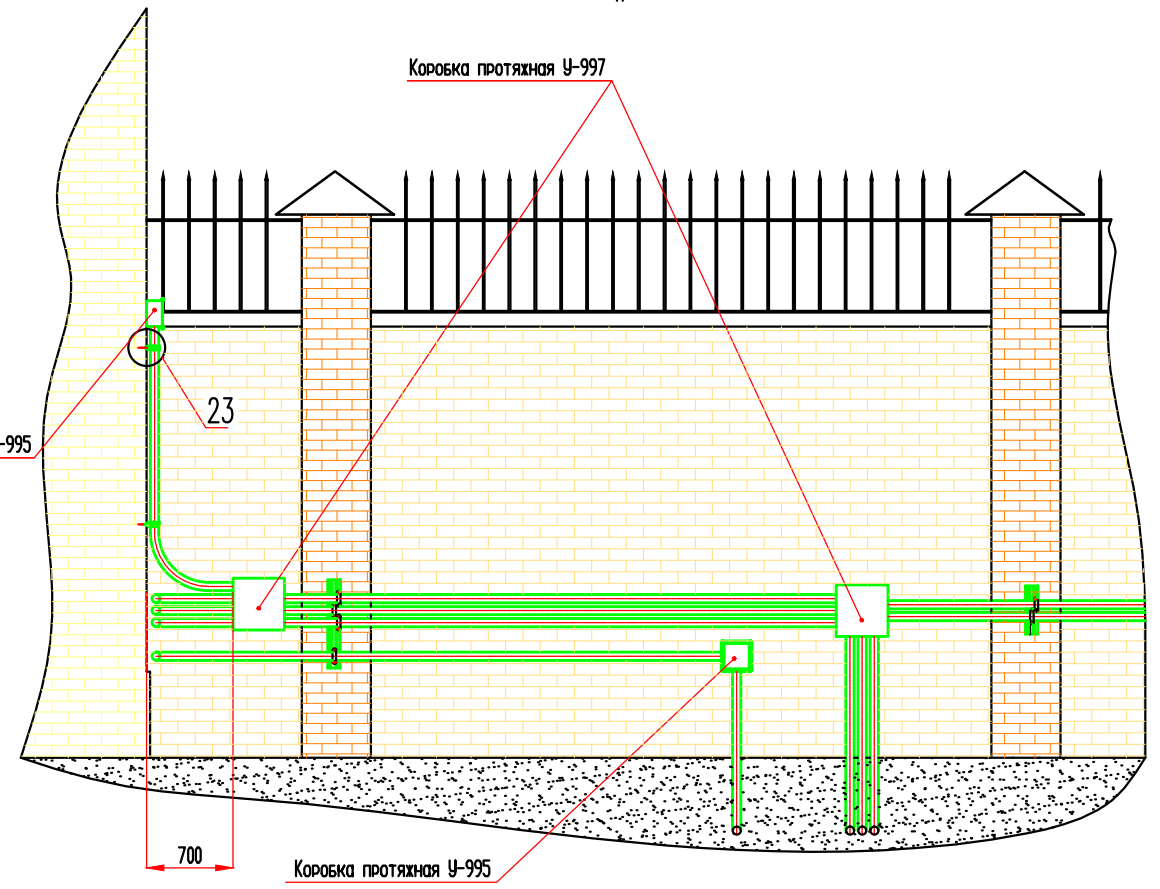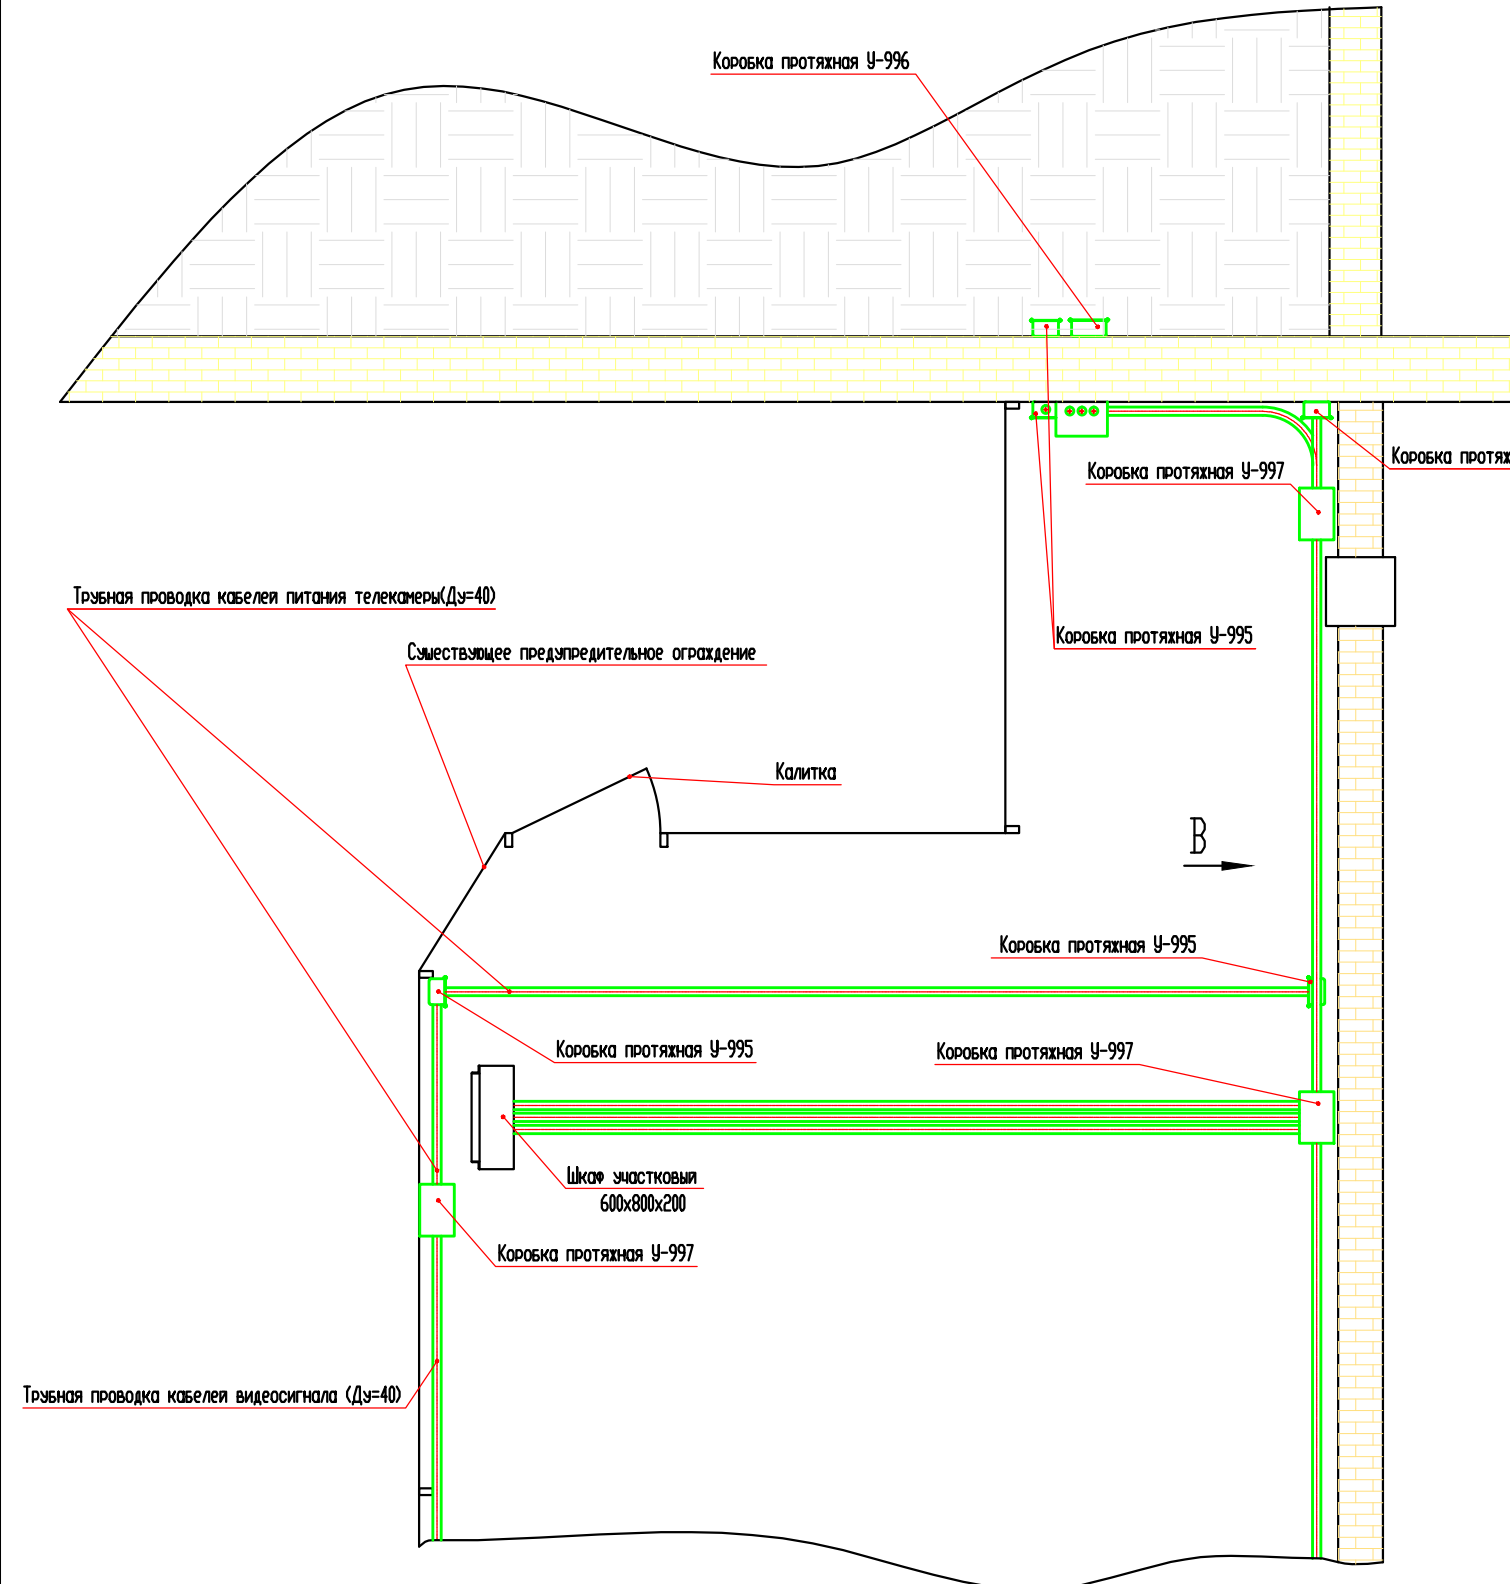


23(увеличено)

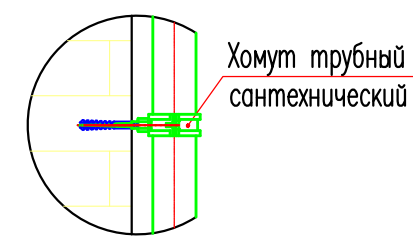

Имя файла Пол и дата Взам. инв. № Инв. № Лист и дата


Вид Г

Монтаж трубной проводки по предупредительному ограждению
в местах монтажа телекамер,
Сетка ССЦП условно не показана

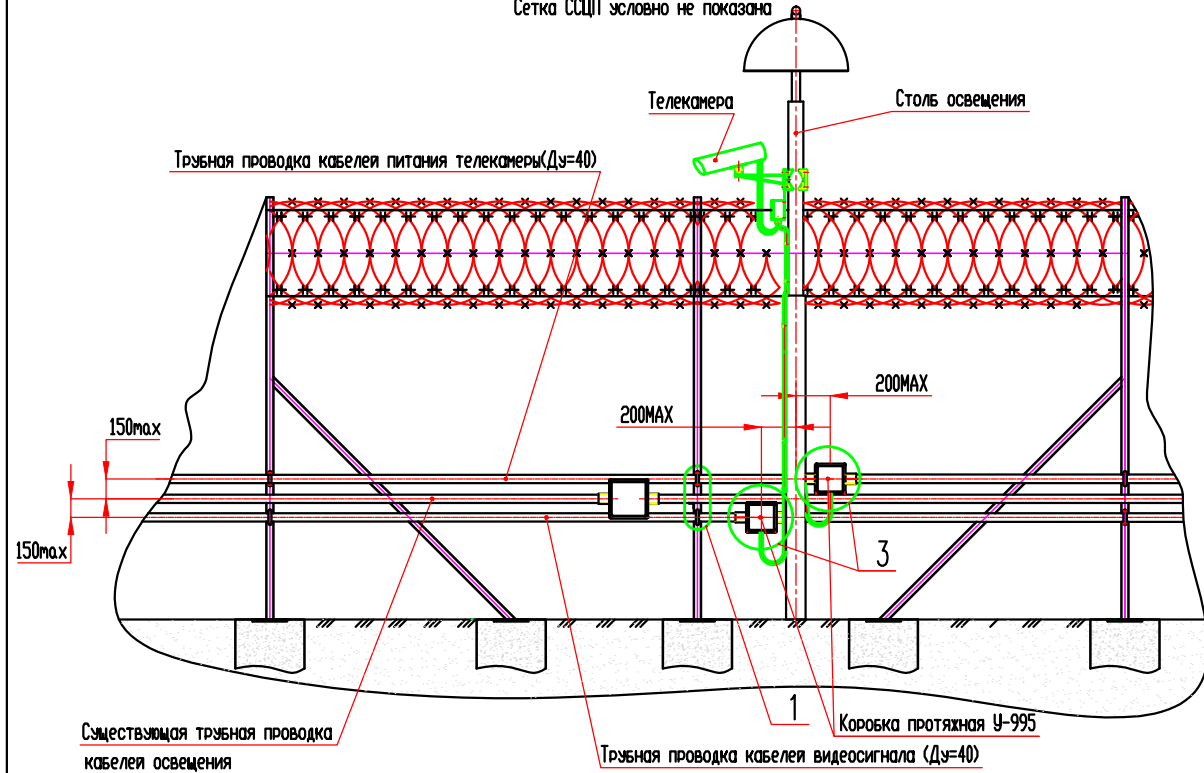

Вид Д


Монтаж трубной проводки и шкафа участкового
Сетка ССЦП условно не показана

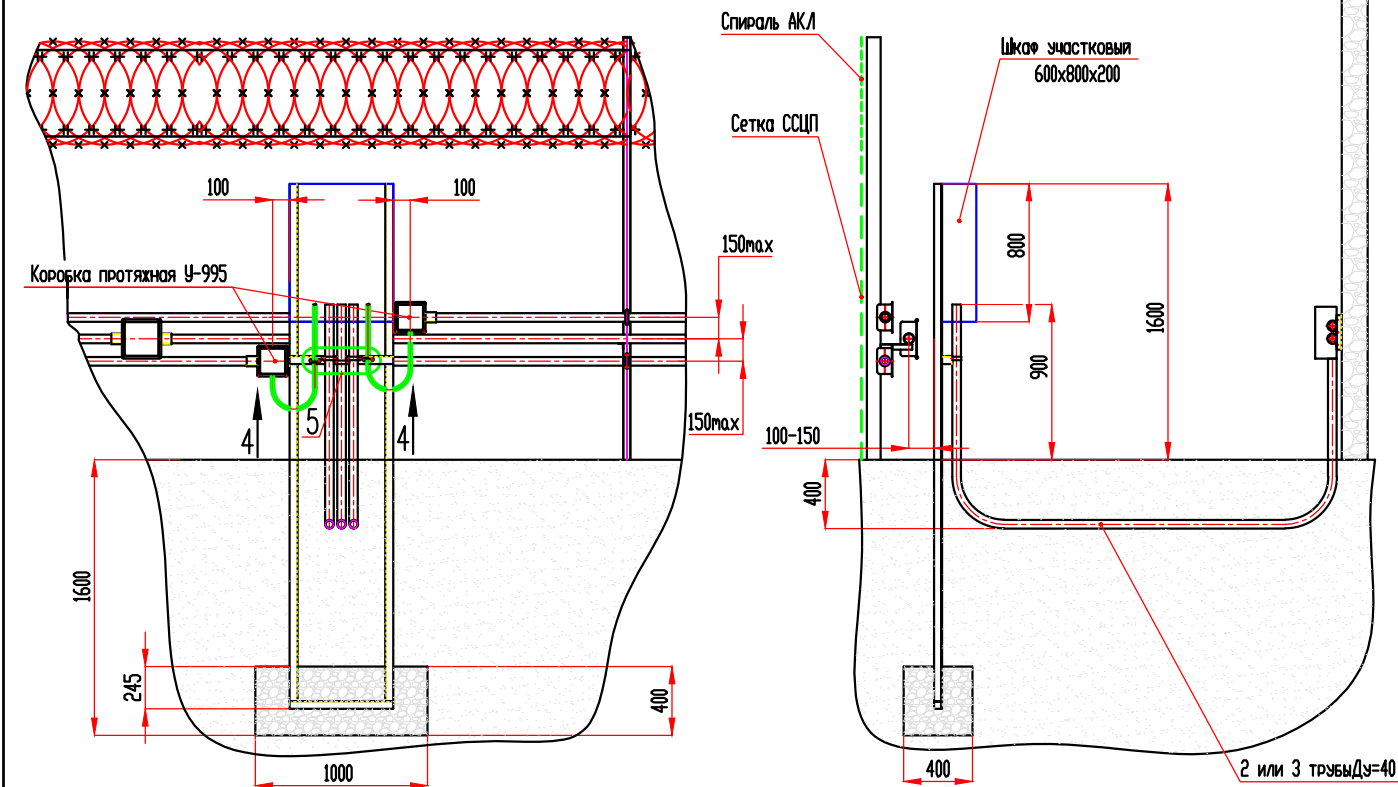

1(увеличено)


2-2

3(увеличено)

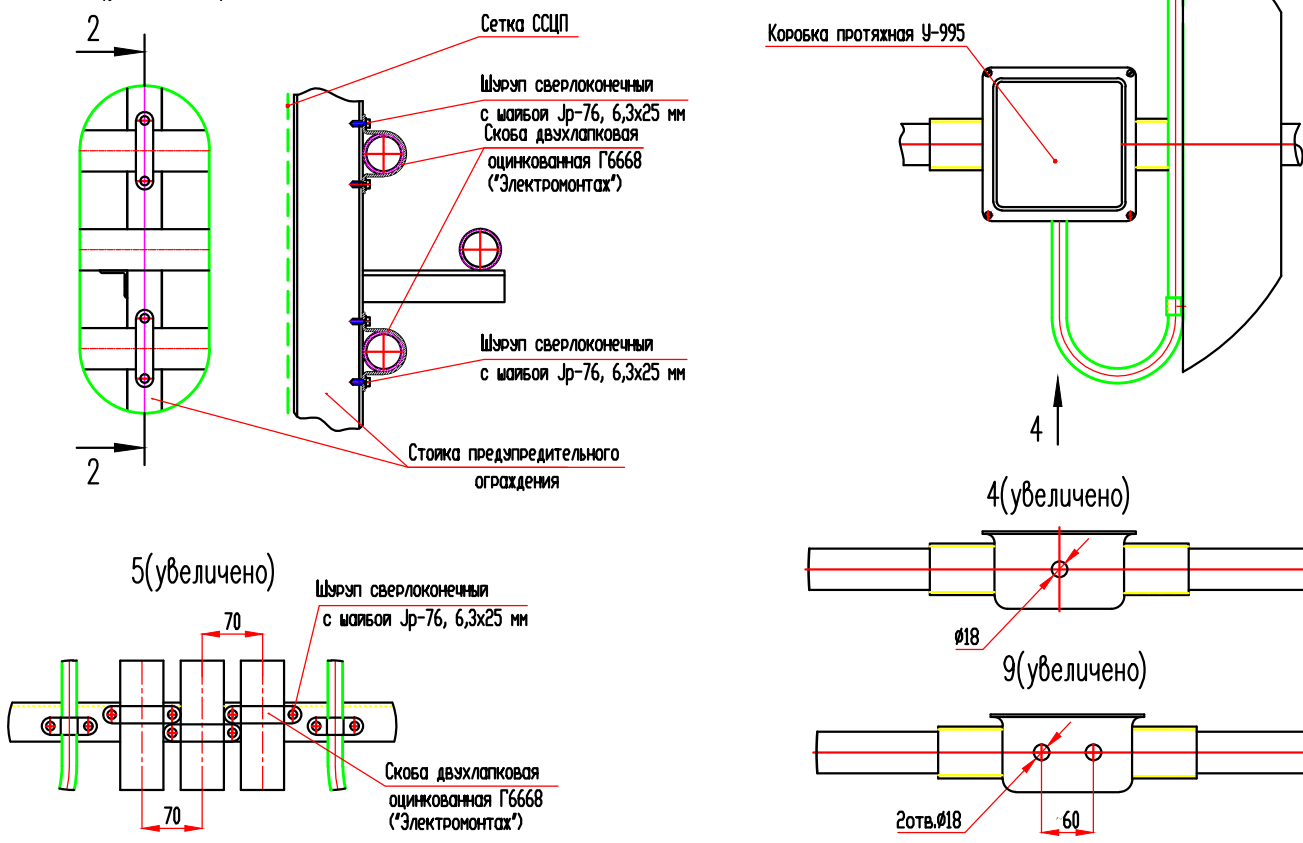

Эскиз опоры под шкаф



6(увеличено)

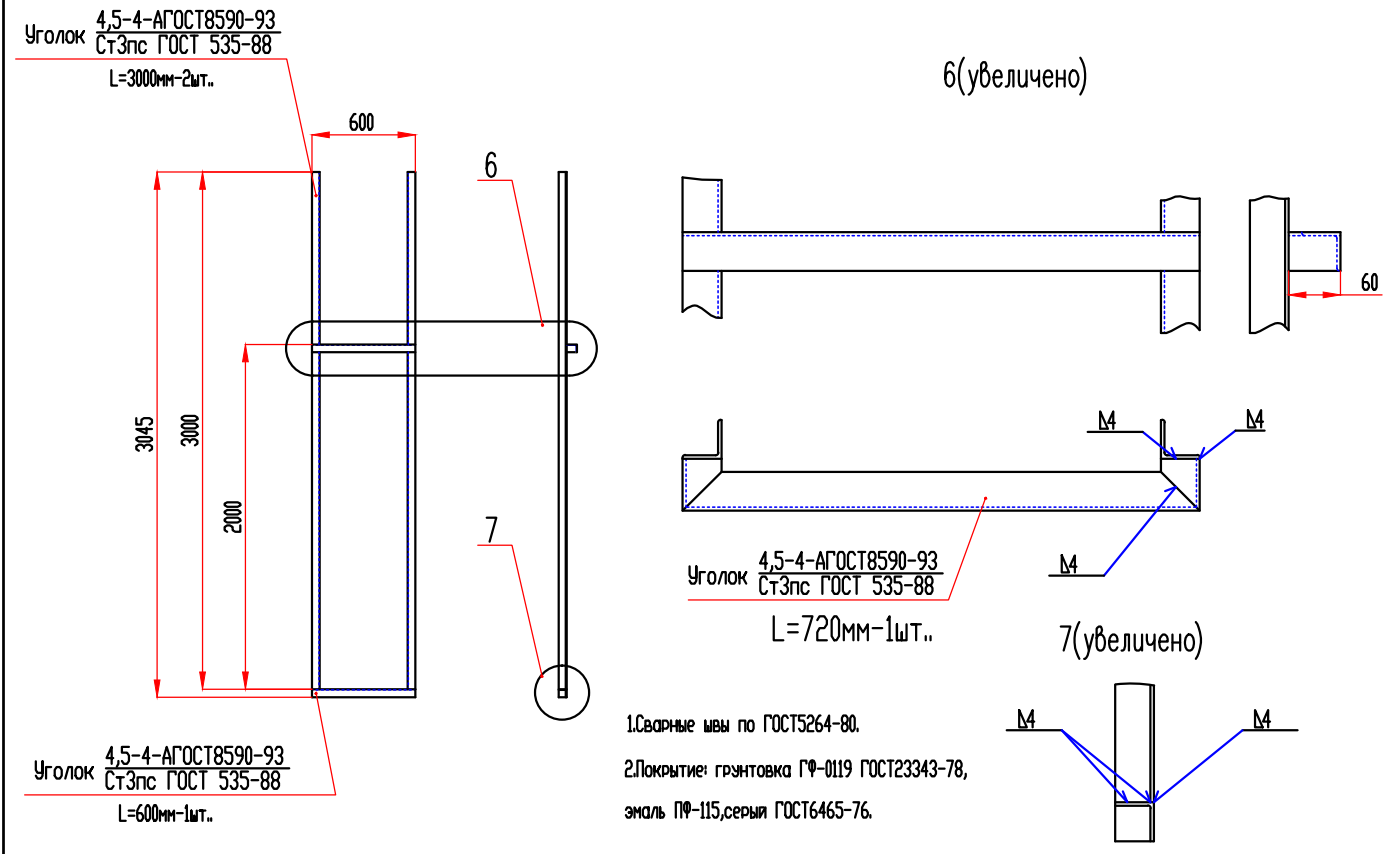

ИЗМ. ПОЛ. ПОСЛ. И ДАТА ВЗНОС. ИМЕНИ. ЛИСА. ПОЛ. И ДАТА


Вид И

Монтаж трубной проводки по предупредительному ограждению и шкафа участкового в местах монтажа телекамер.
Сетка ССЦП условно не показана

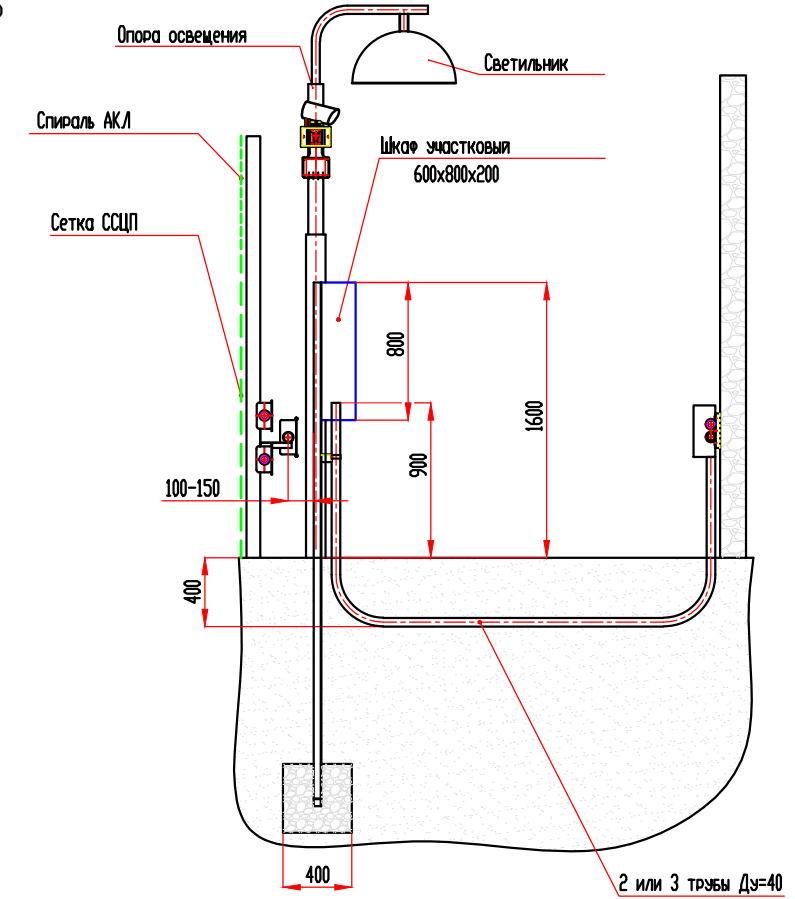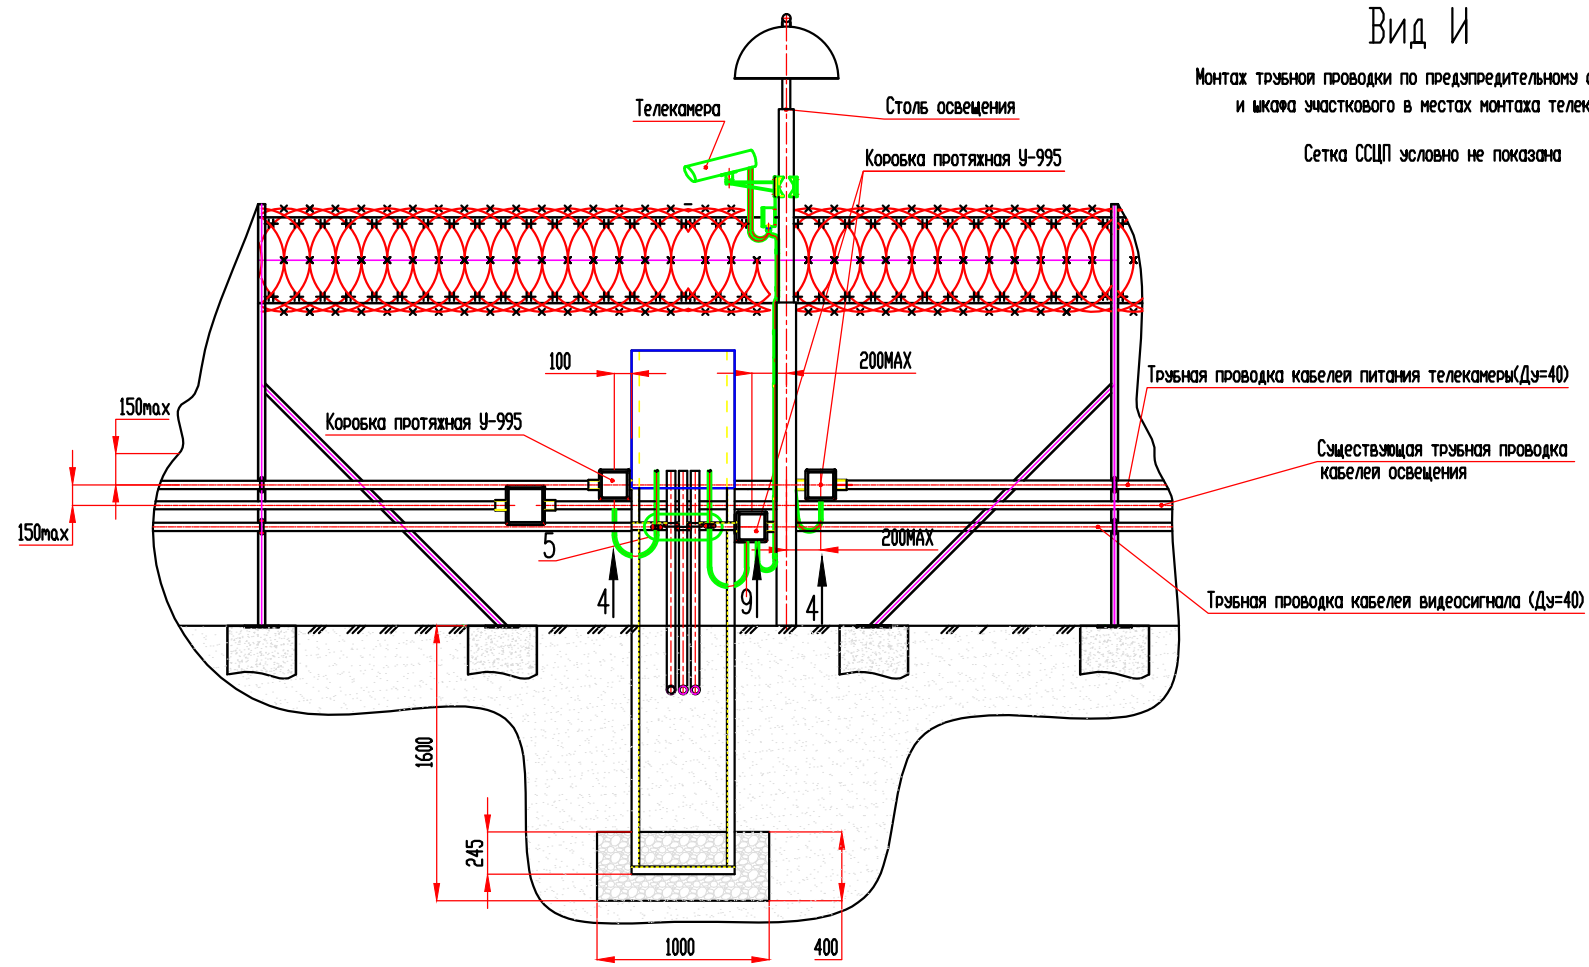


Вид Ж

Монтаж трубной проводки по предупредительному ограждению в местах расположения калиток.
Сетка ССЦП условно не показана

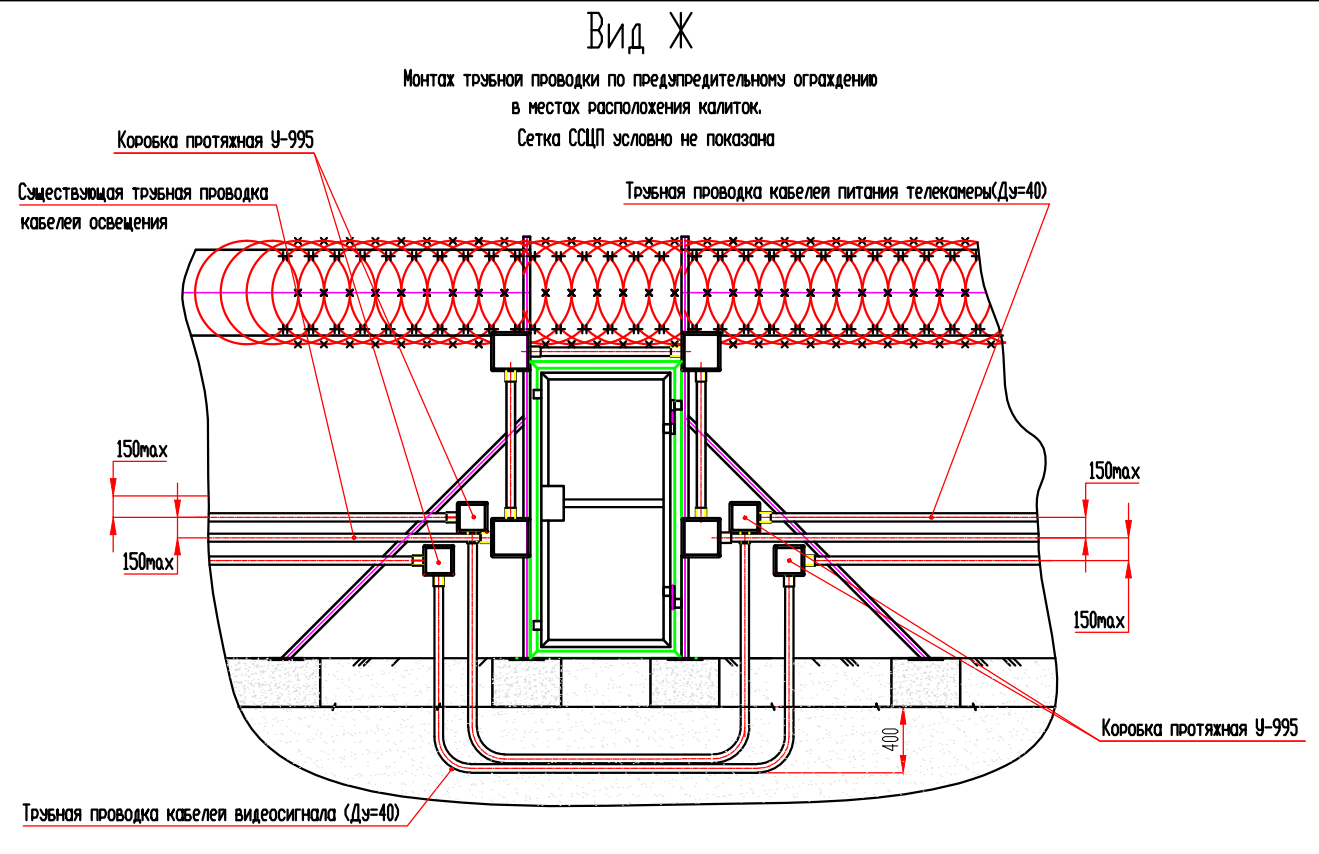

Вид Е


Монтаж стойки радиолучевого датчика

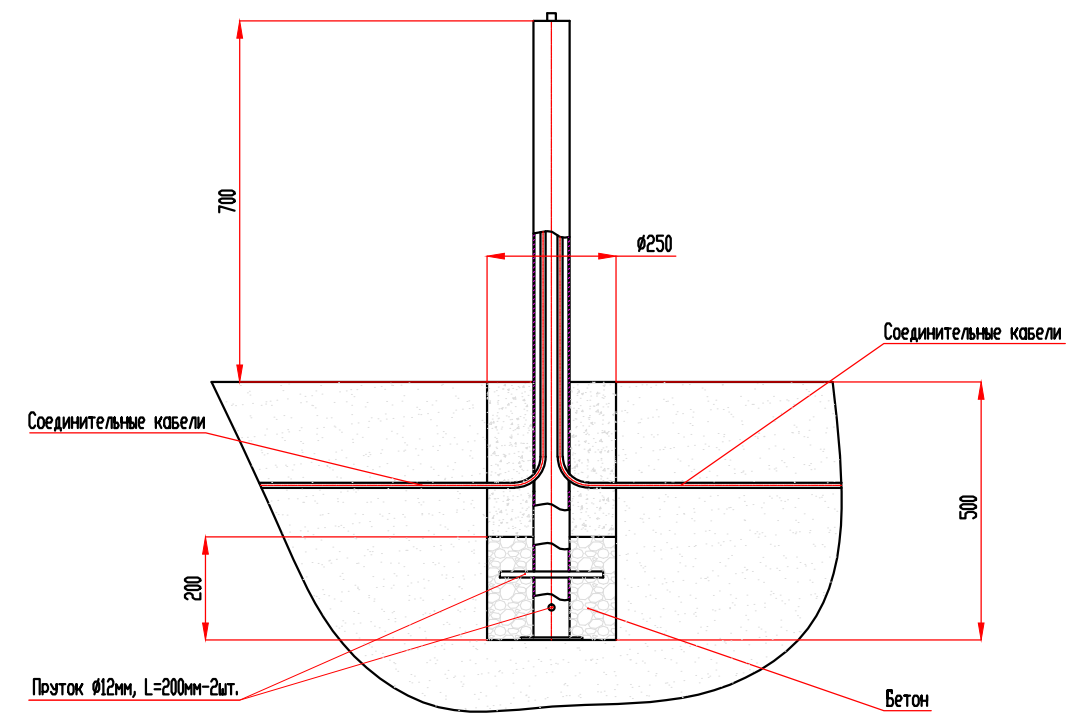


Имя, год, Пол, и дата Ввод, инвентаризация, Подп. и дата

Вид К

Монтаж трюбной проводки по железобетонному ограждению в местах расположения ИК-датчиков.

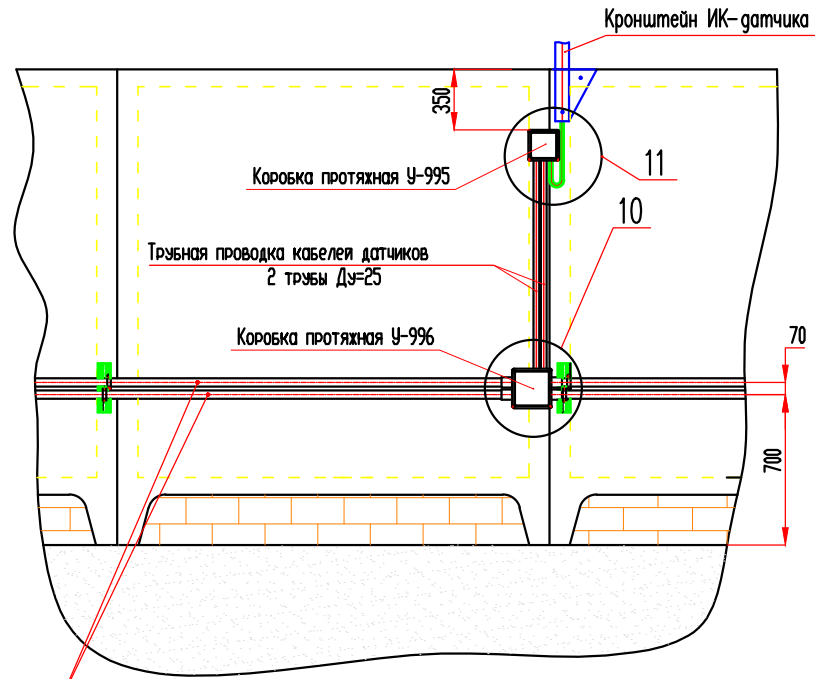


Трюбная проводка кабелей питания, обогрева и сигнала ИК-датчиков (2 трюбы Ду40)

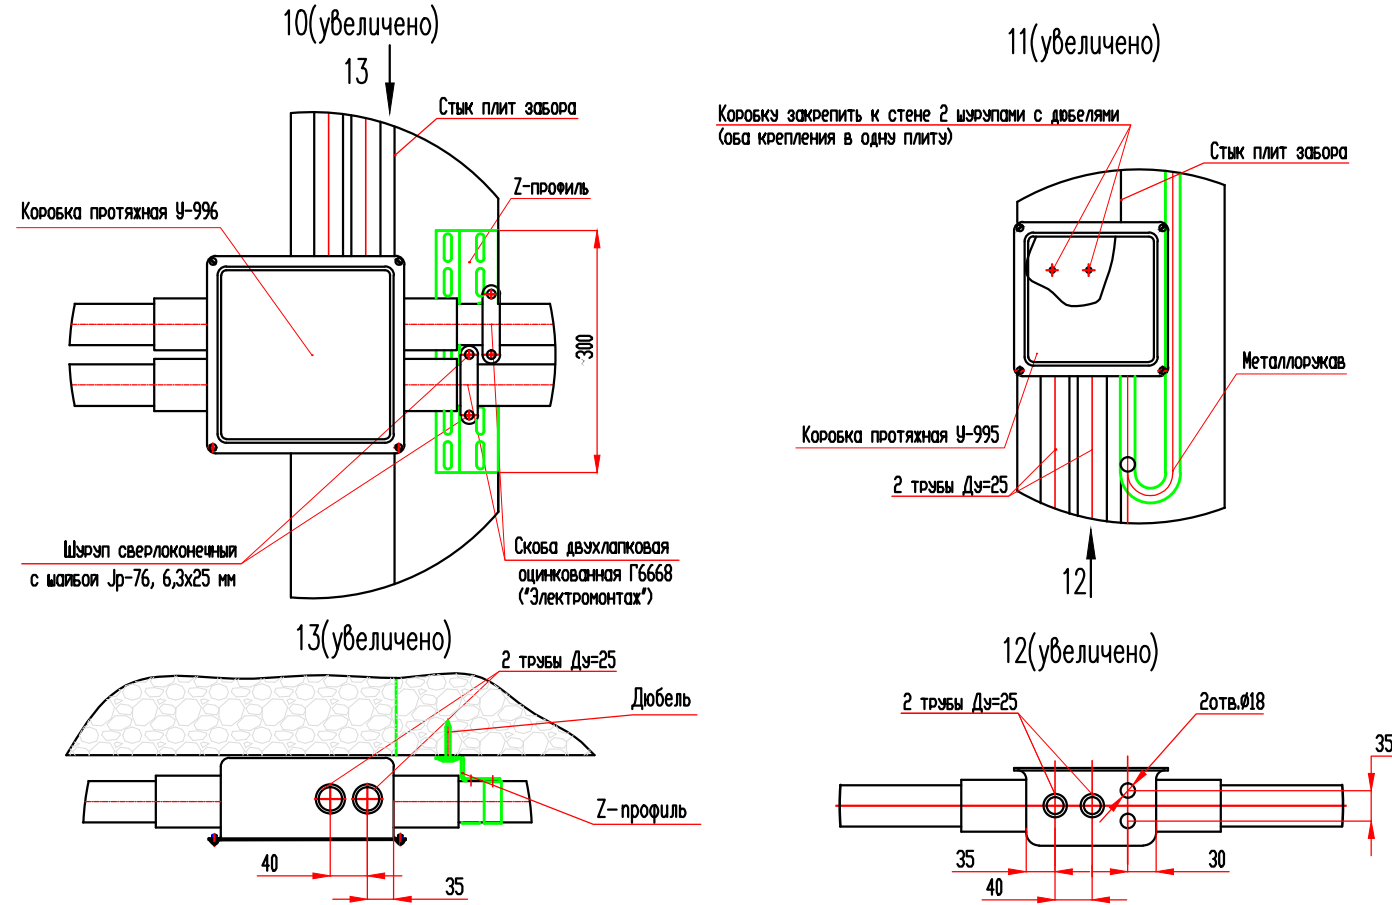


Вид М

Монтаж трюбной проводки по кирпичному ограждению

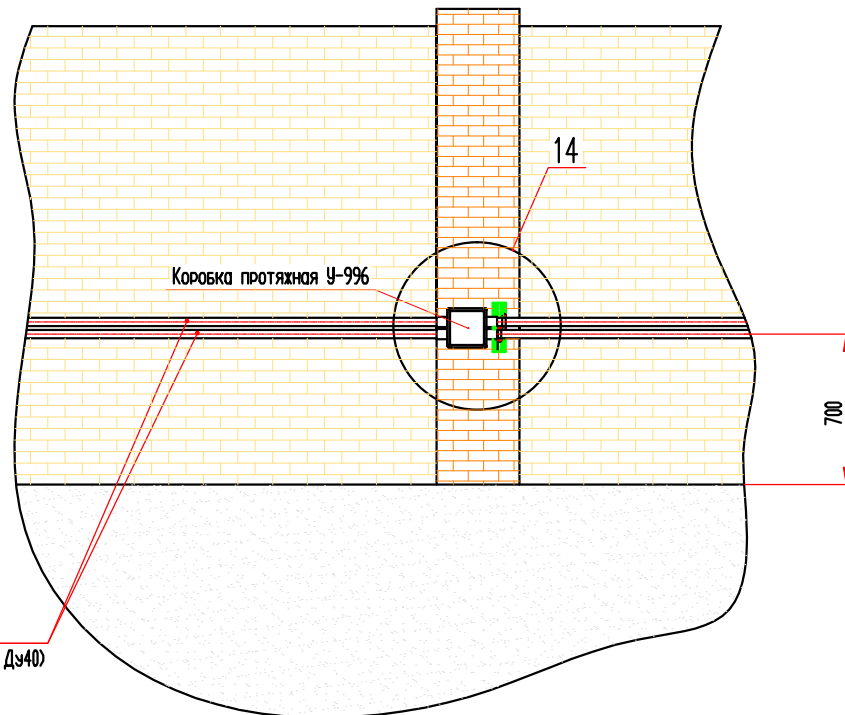


Трюбная проводка кабелей питания, обогрева и сигнала ИК-датчиков (2 трюбы Ду40)

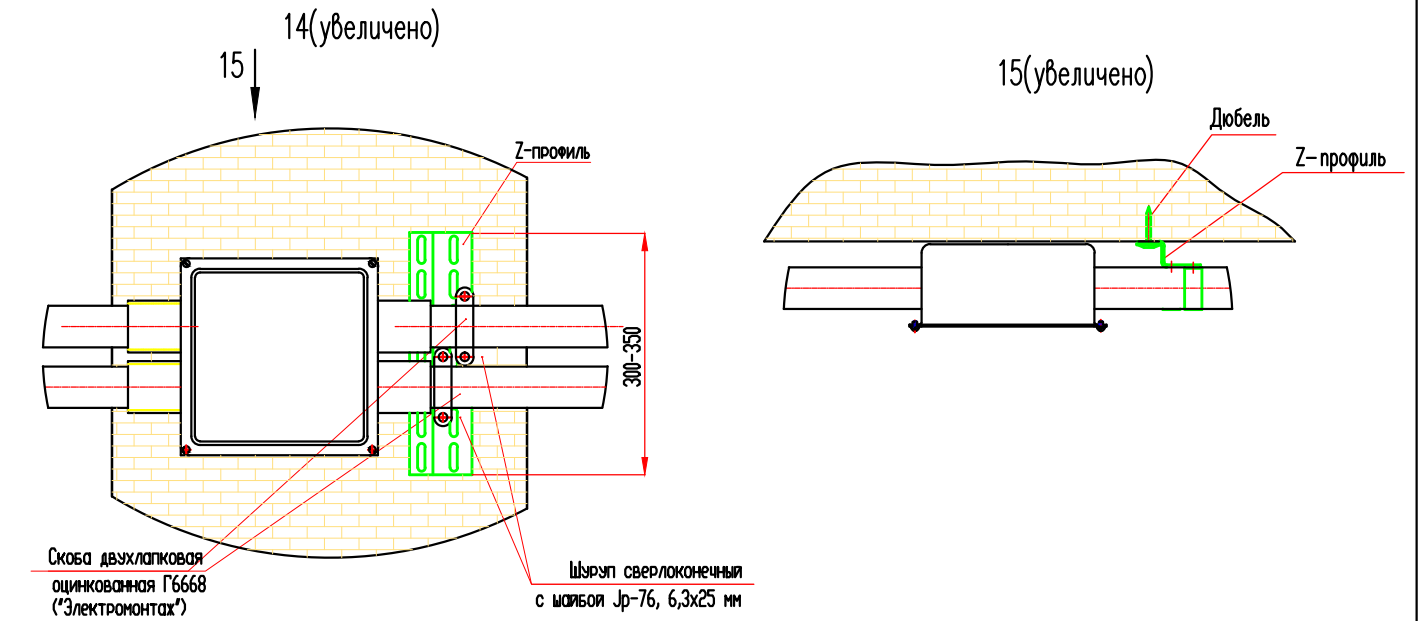


Имя, год, Пол, и дата Изменения

Вид Л


Монтаж трзбной проводки по кирпичному ограждению
в месте расположения ИЖ-датчиков.
Вид в плане

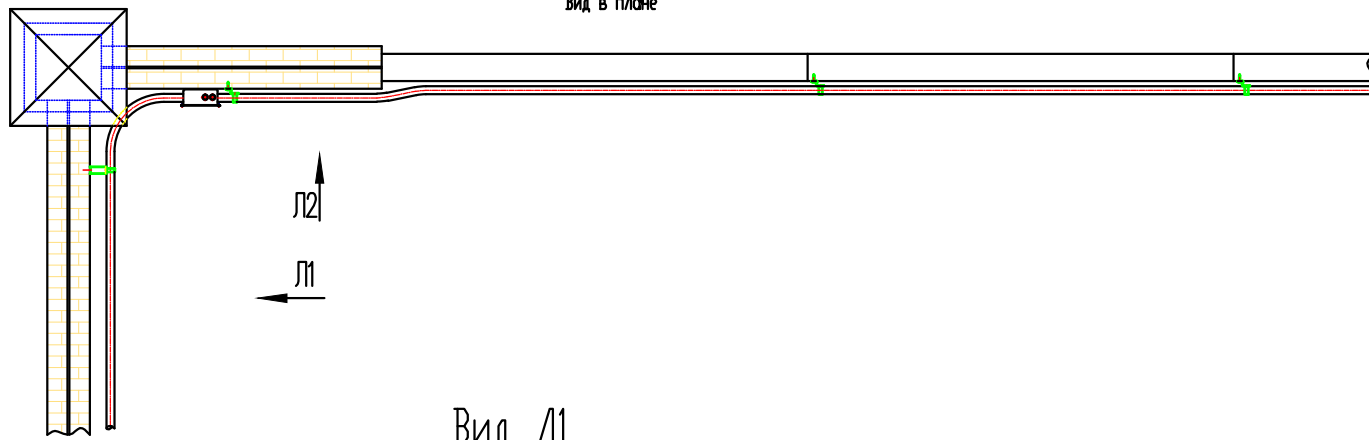


Вид Л1

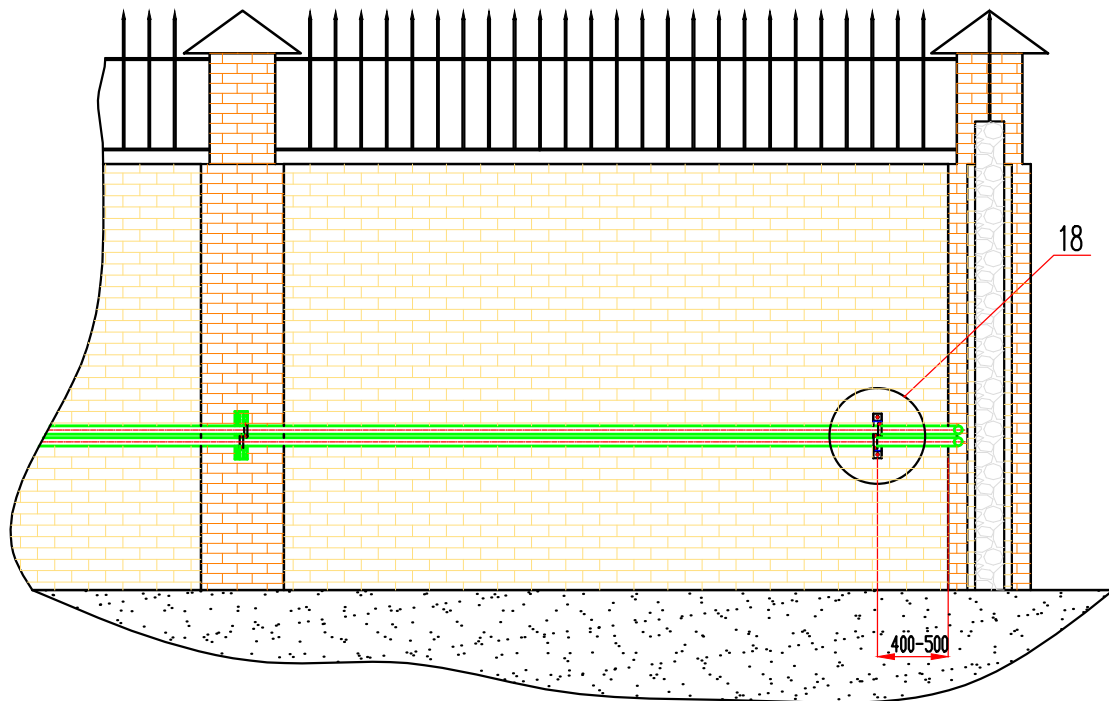


18(увеличено)

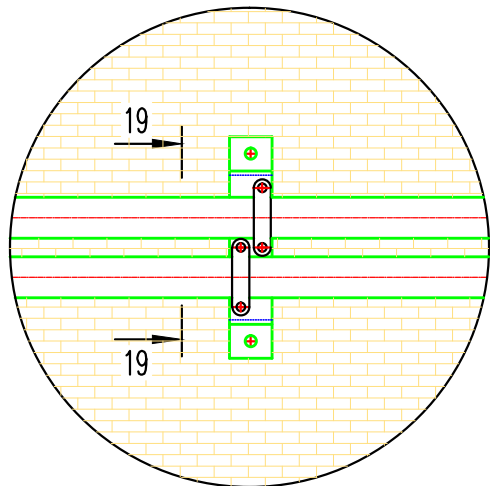


19-19(увеличено)

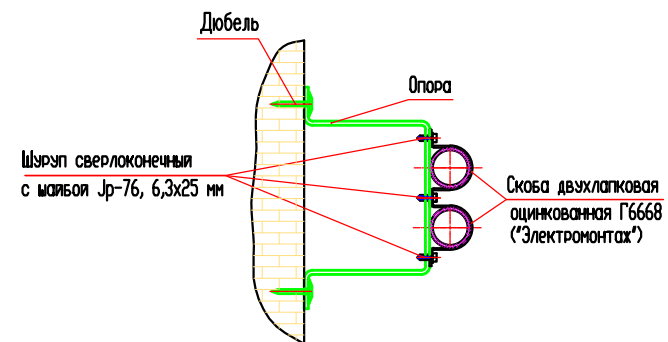


Вид Л2

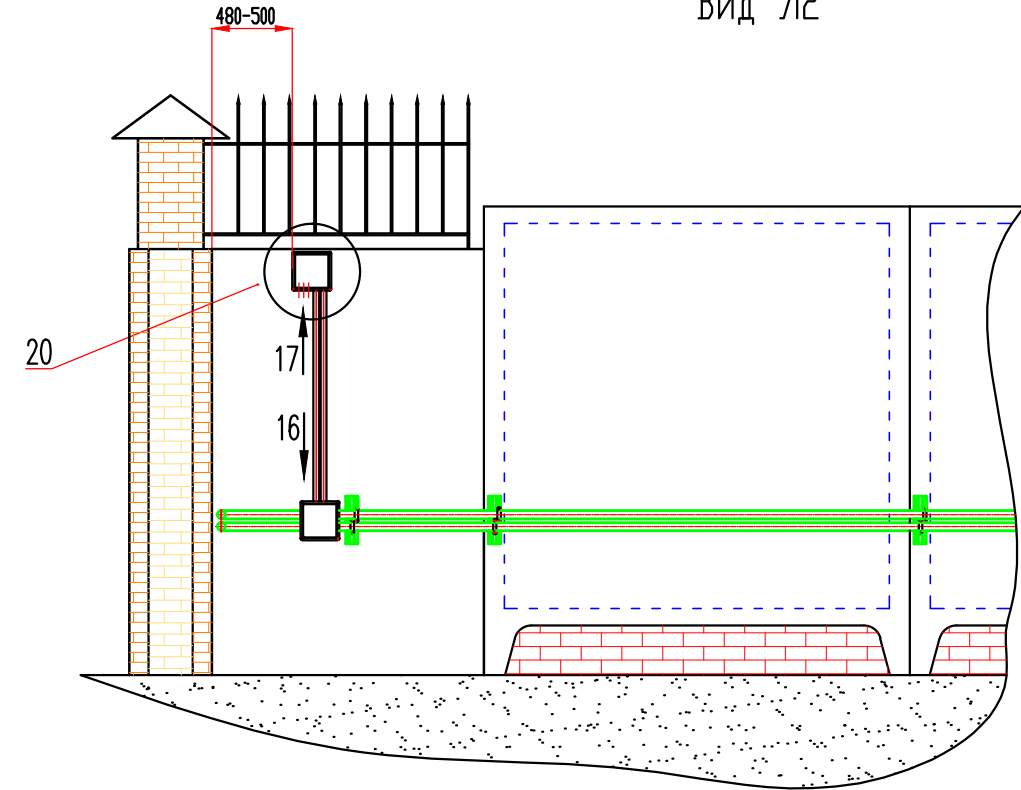

16(увеличено)

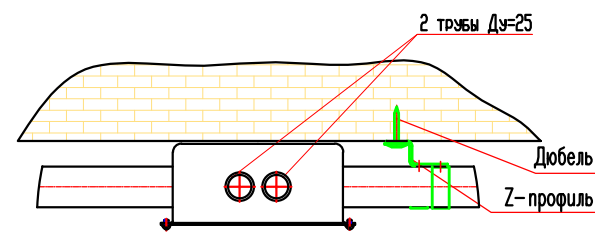


17(увеличено)

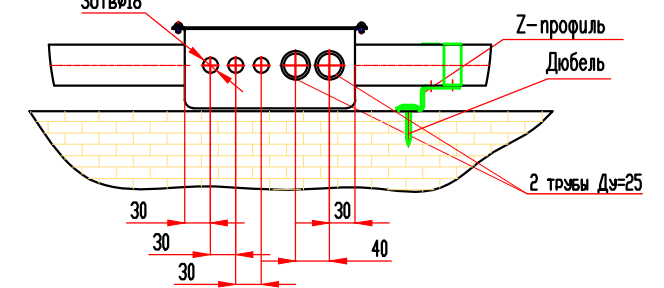


20(увеличено)


Коробку закрепить к стене 2 шурупами с дюбелями

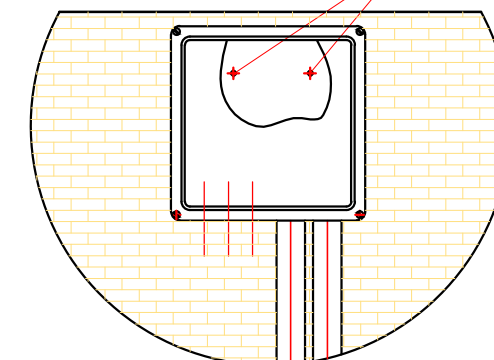


Эскиз опоры

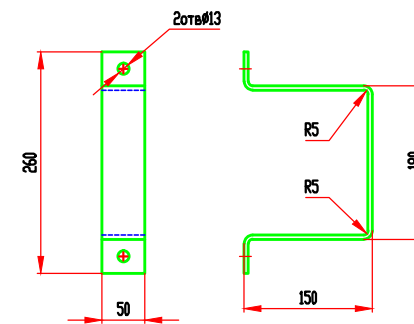


Имя файла: 043813-П-СФ31_Пол. и дата: 2023.12.27

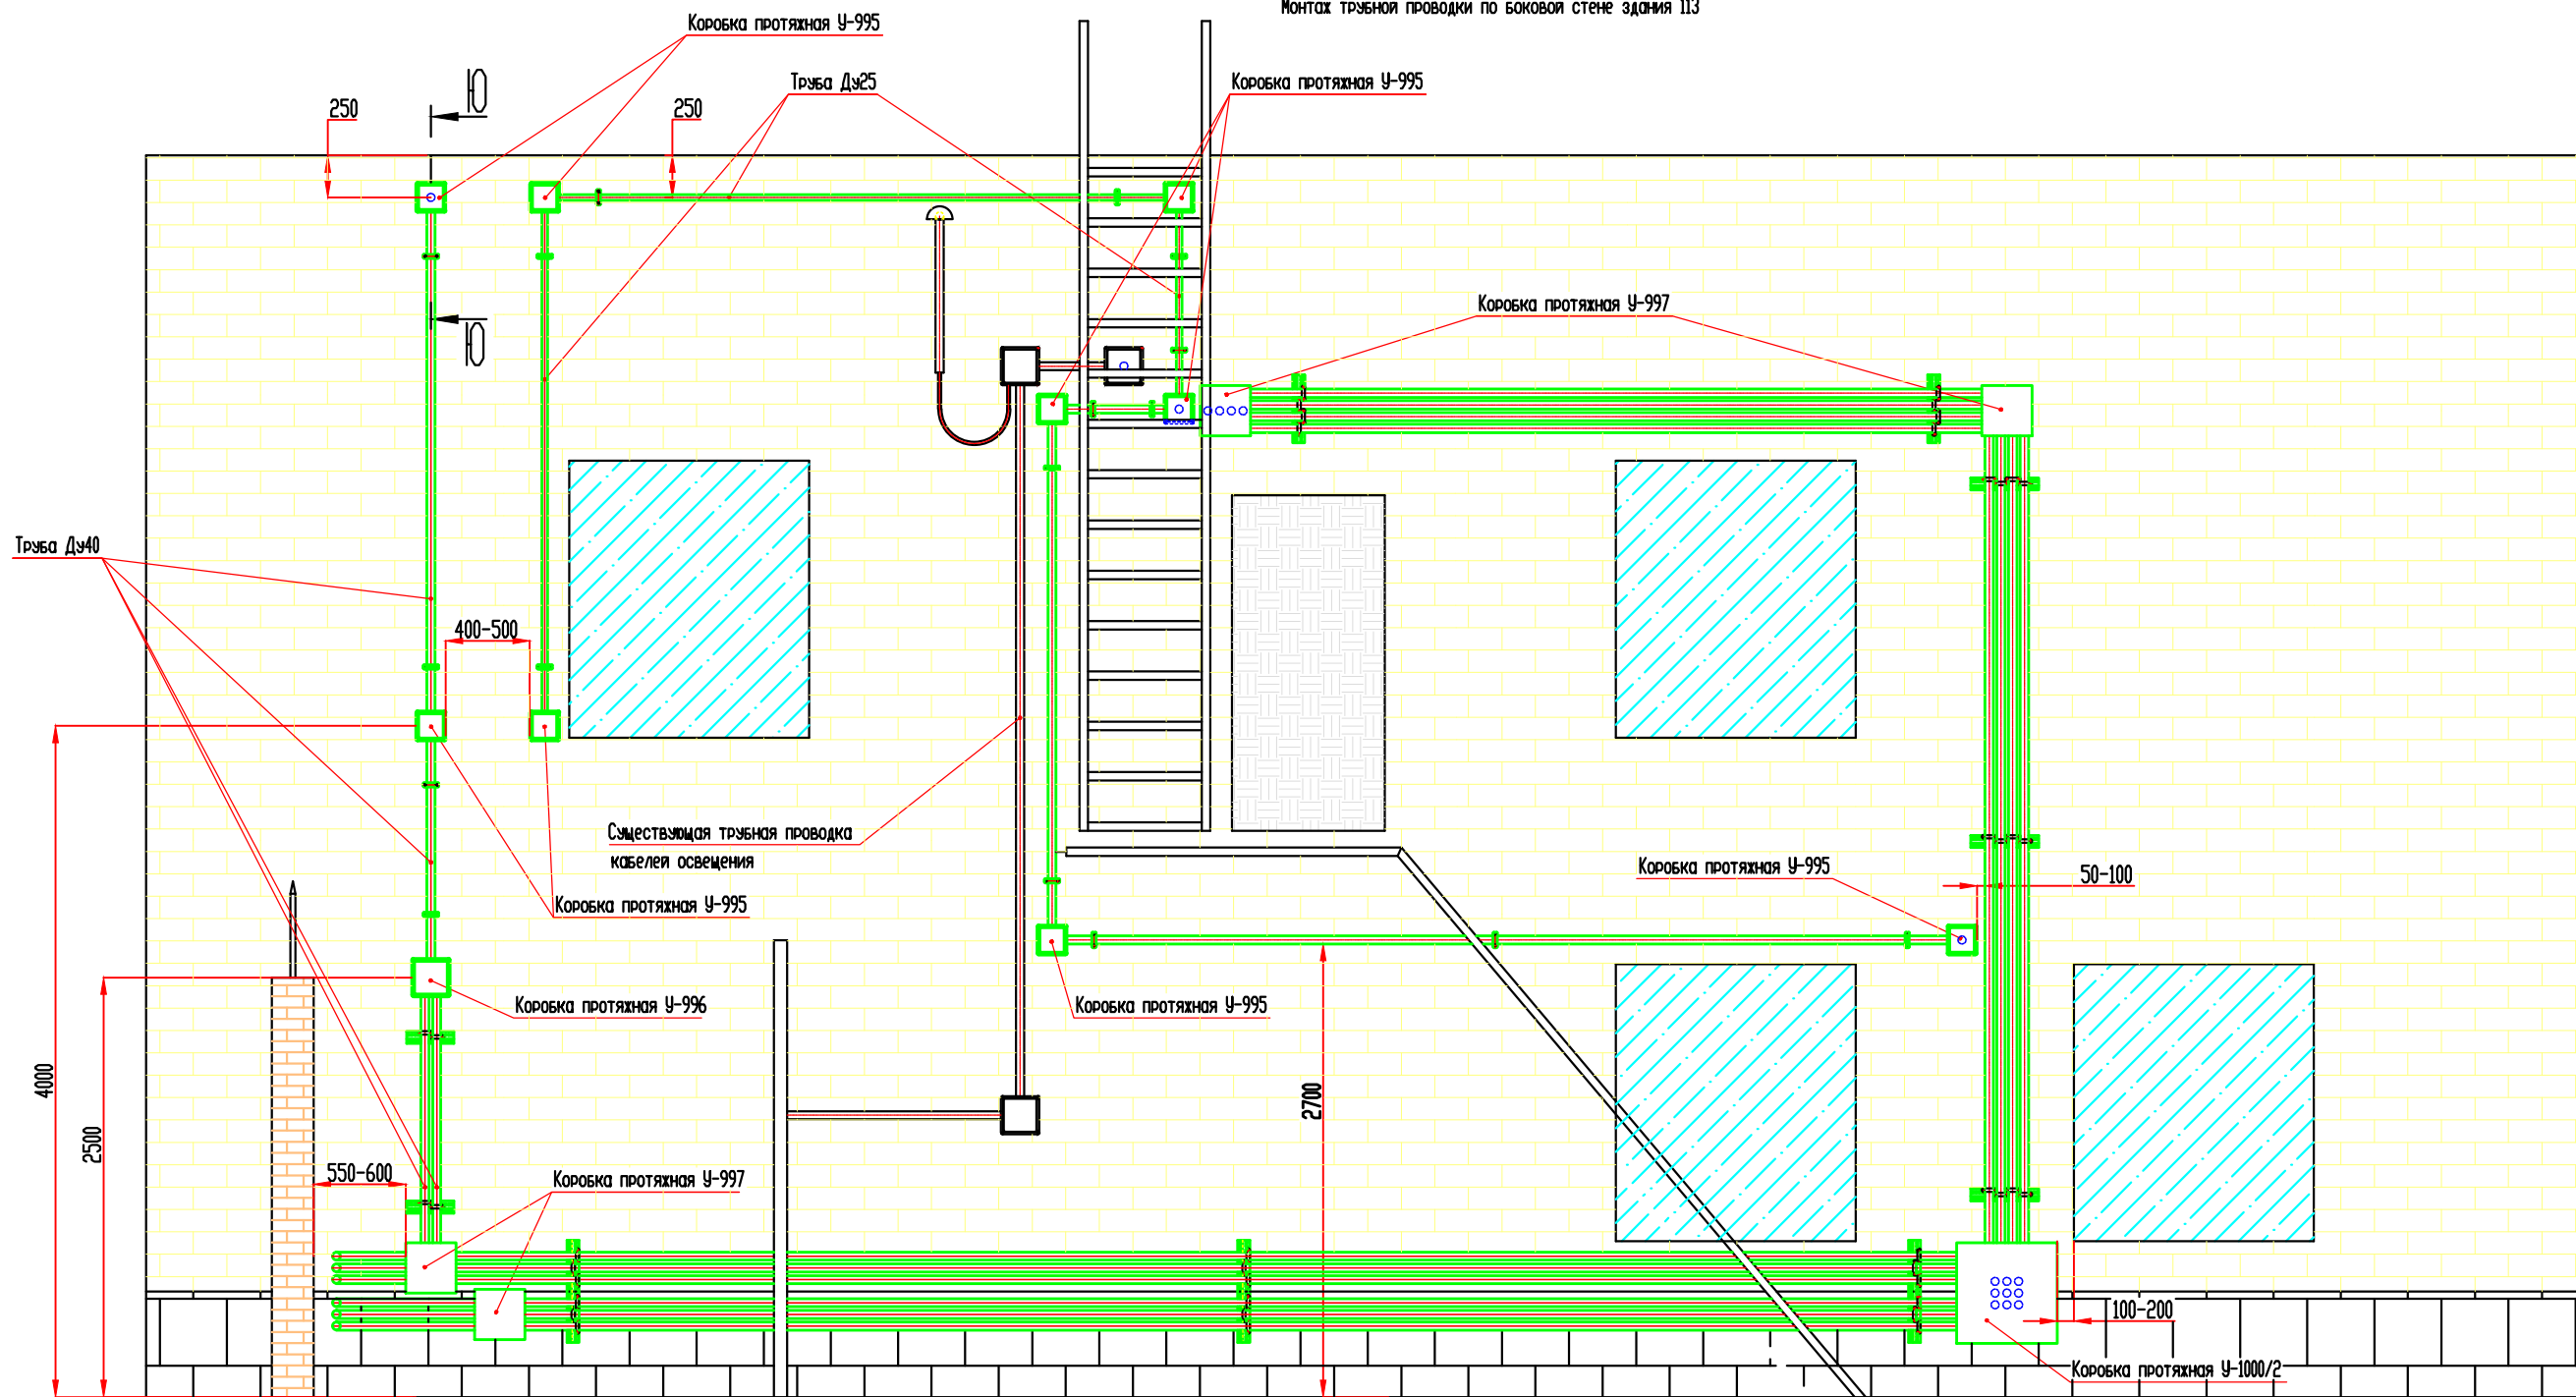

Ю-Ю

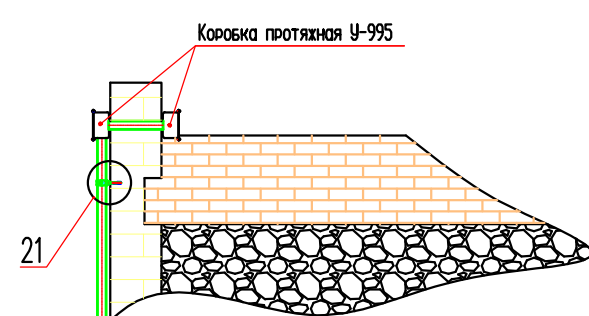

21(увеличено)

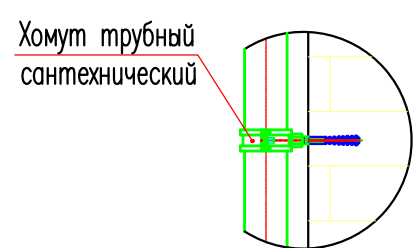

Имя_файла_пол_и_дата | Вес_файла_кб | Имя_файла_кб | Пол_и_дата


Вид У

Монтаж трезубной проводки по кирпичному ограждению
в районе здания 113
Вид в плане


Смещающее кирпичное ограждение

Коробка протяжная У-997


Смещающее предупредительное ограждение

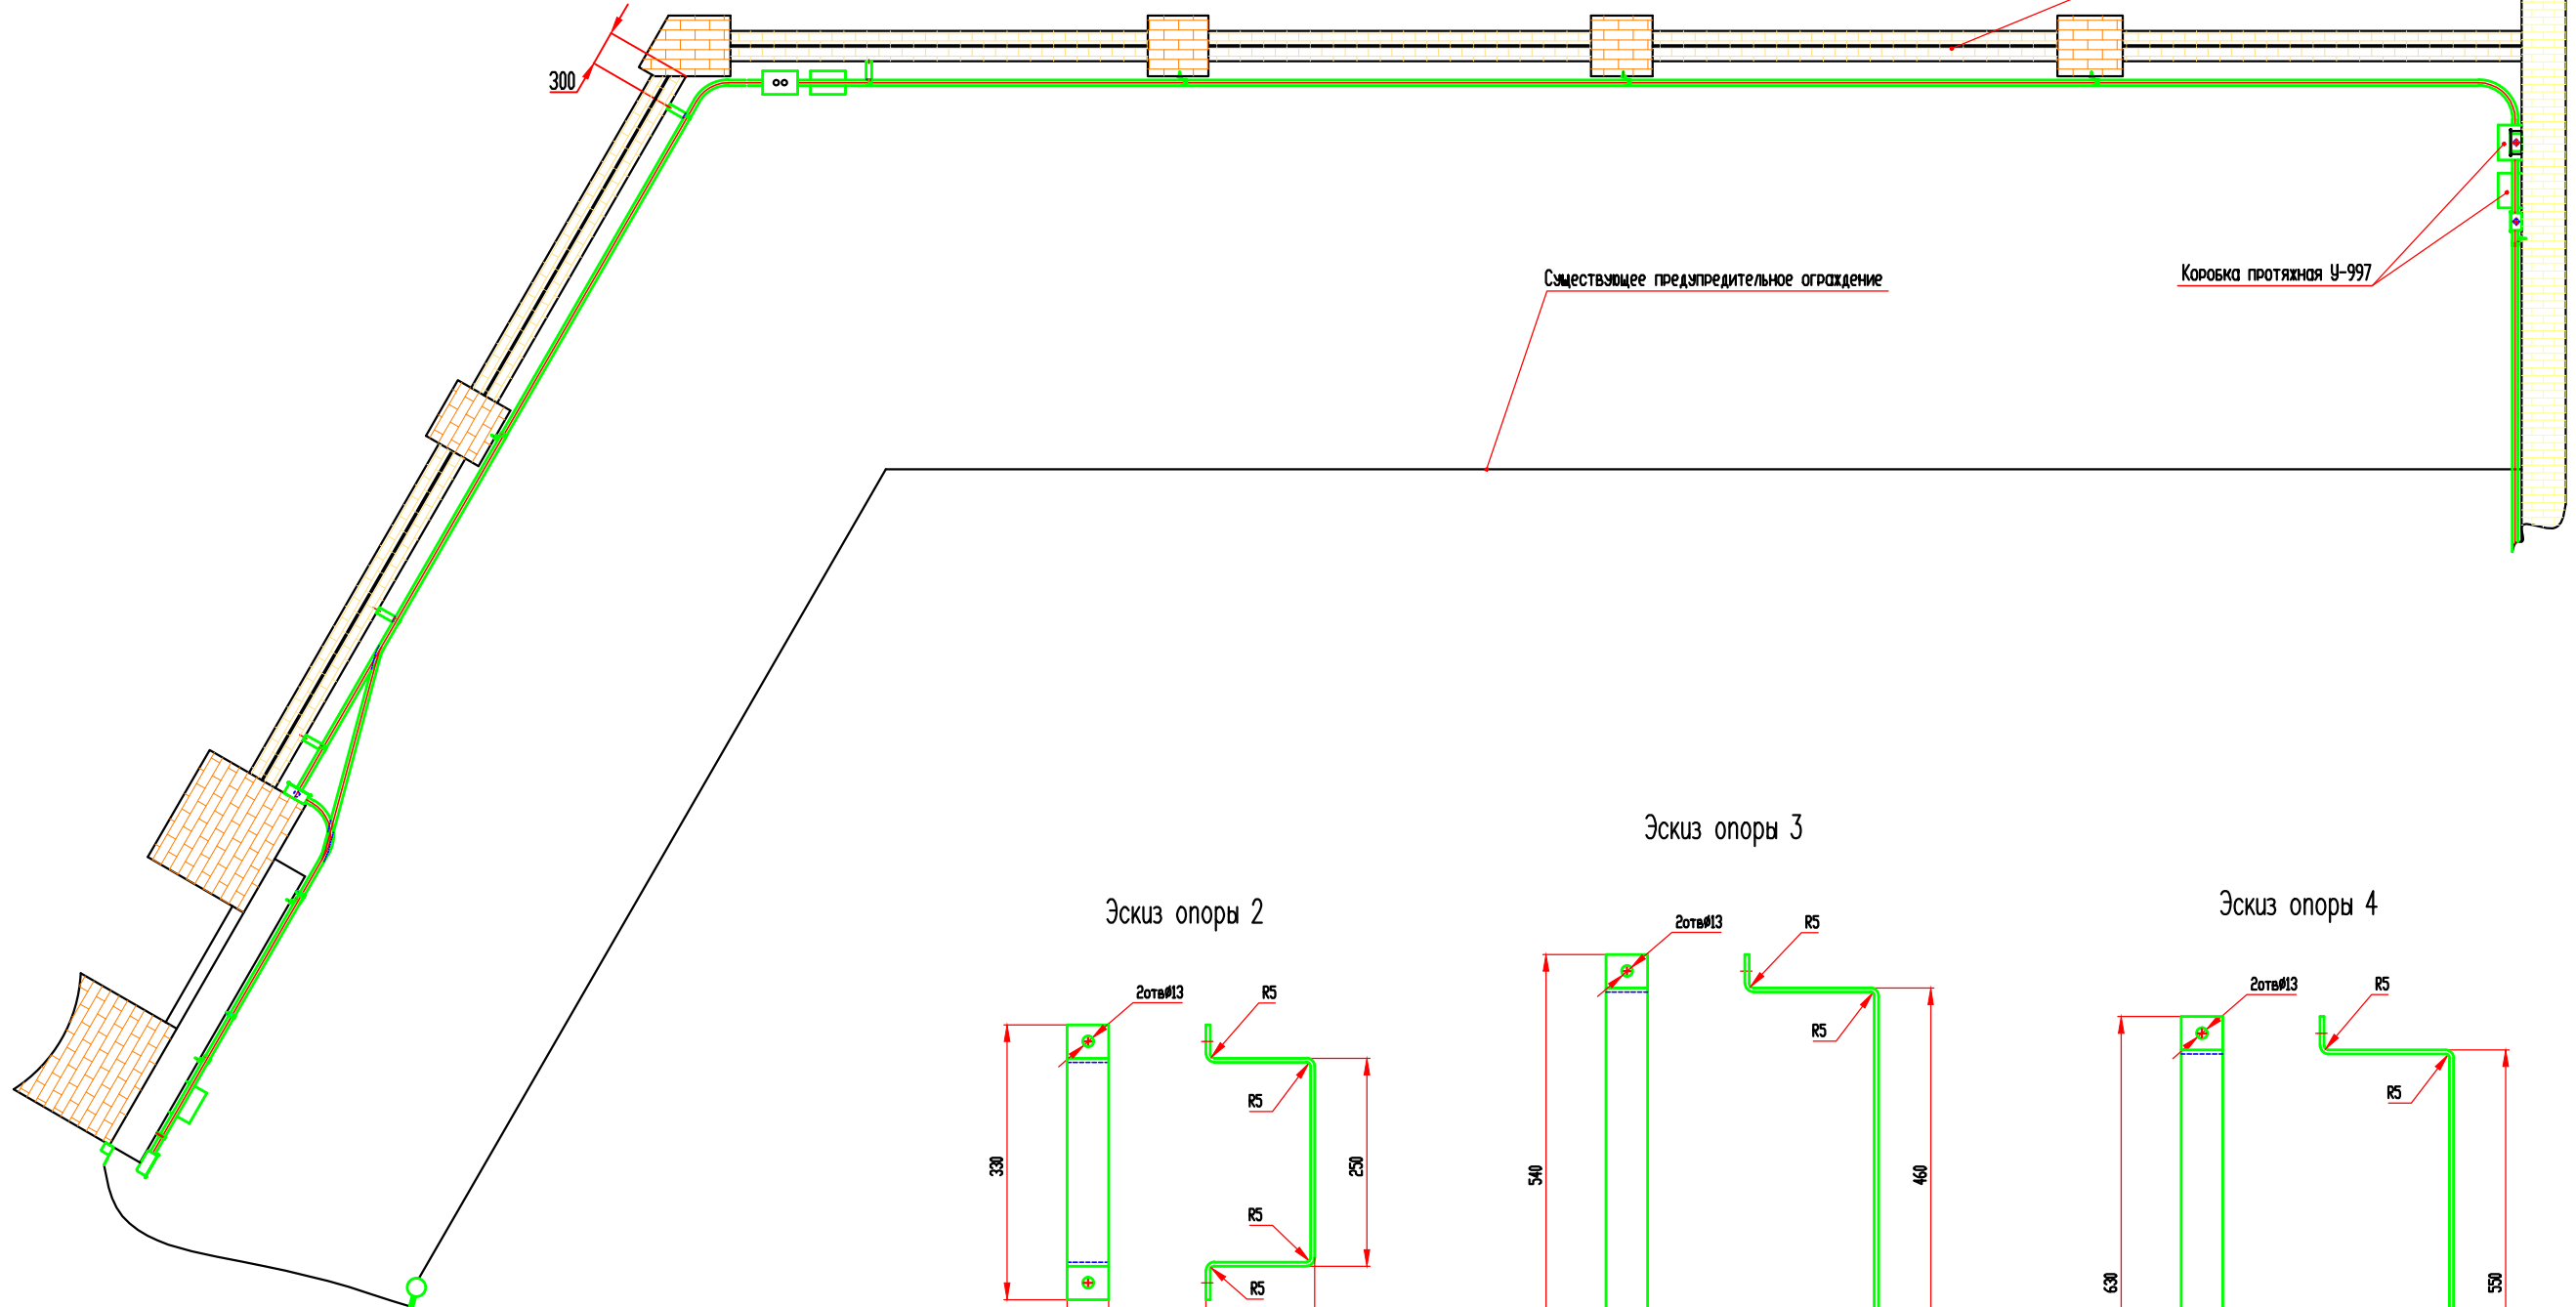


Эскиз опоры 2

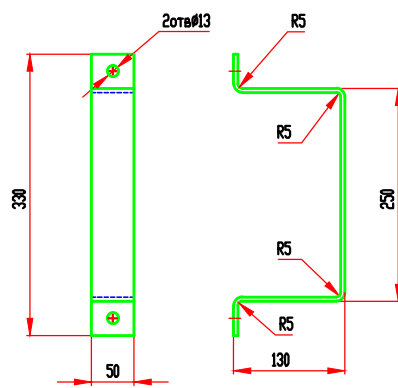


Эскиз опоры 3

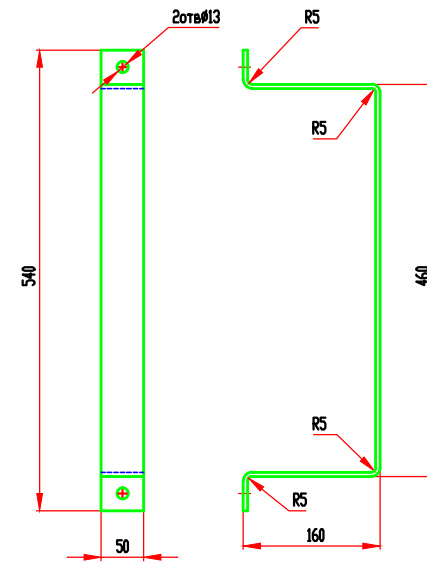

Эскиз опоры 4

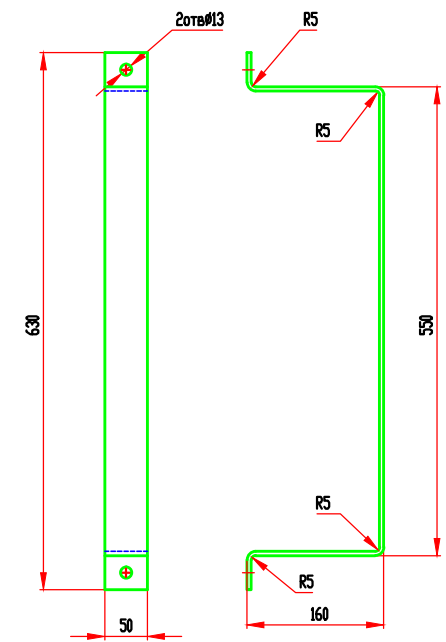

Эскиз опоры 1

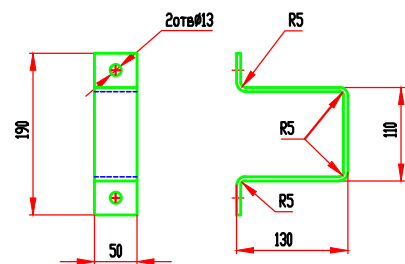


ИЗМ. ПОСЛ. ПОСЛ. И АСТЫ
ИЗМ. ИЛИ АСТЫ
ИЗМ. ИЛИ АСТЫ
ПОСЛ. И АСТЫ

Вид Р

Монтаж трельной проводки по кирпичному ограждению
в районе здания 113

Коробку закрепить к стене 2 шурупами с дюбелями

Коробка протяжная У-995

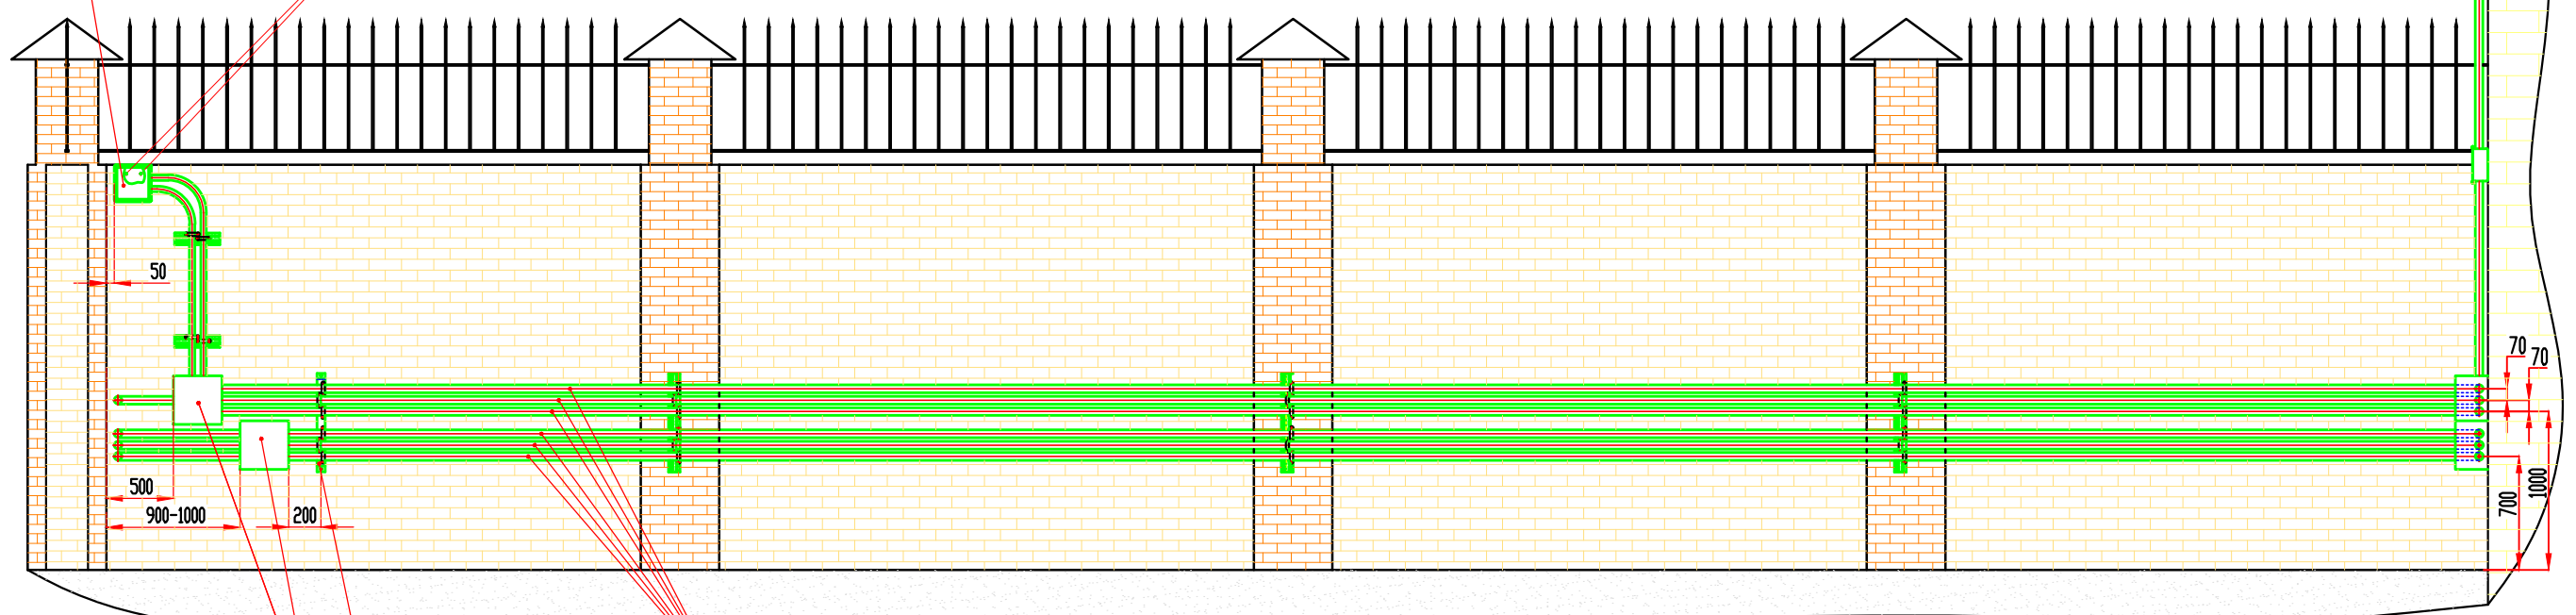


Опора 4

Третья Ду40

Коробка протяжная У-997

Вид С

Монтаж трельной проводки по кирпичному ограждению
в районе здания 113

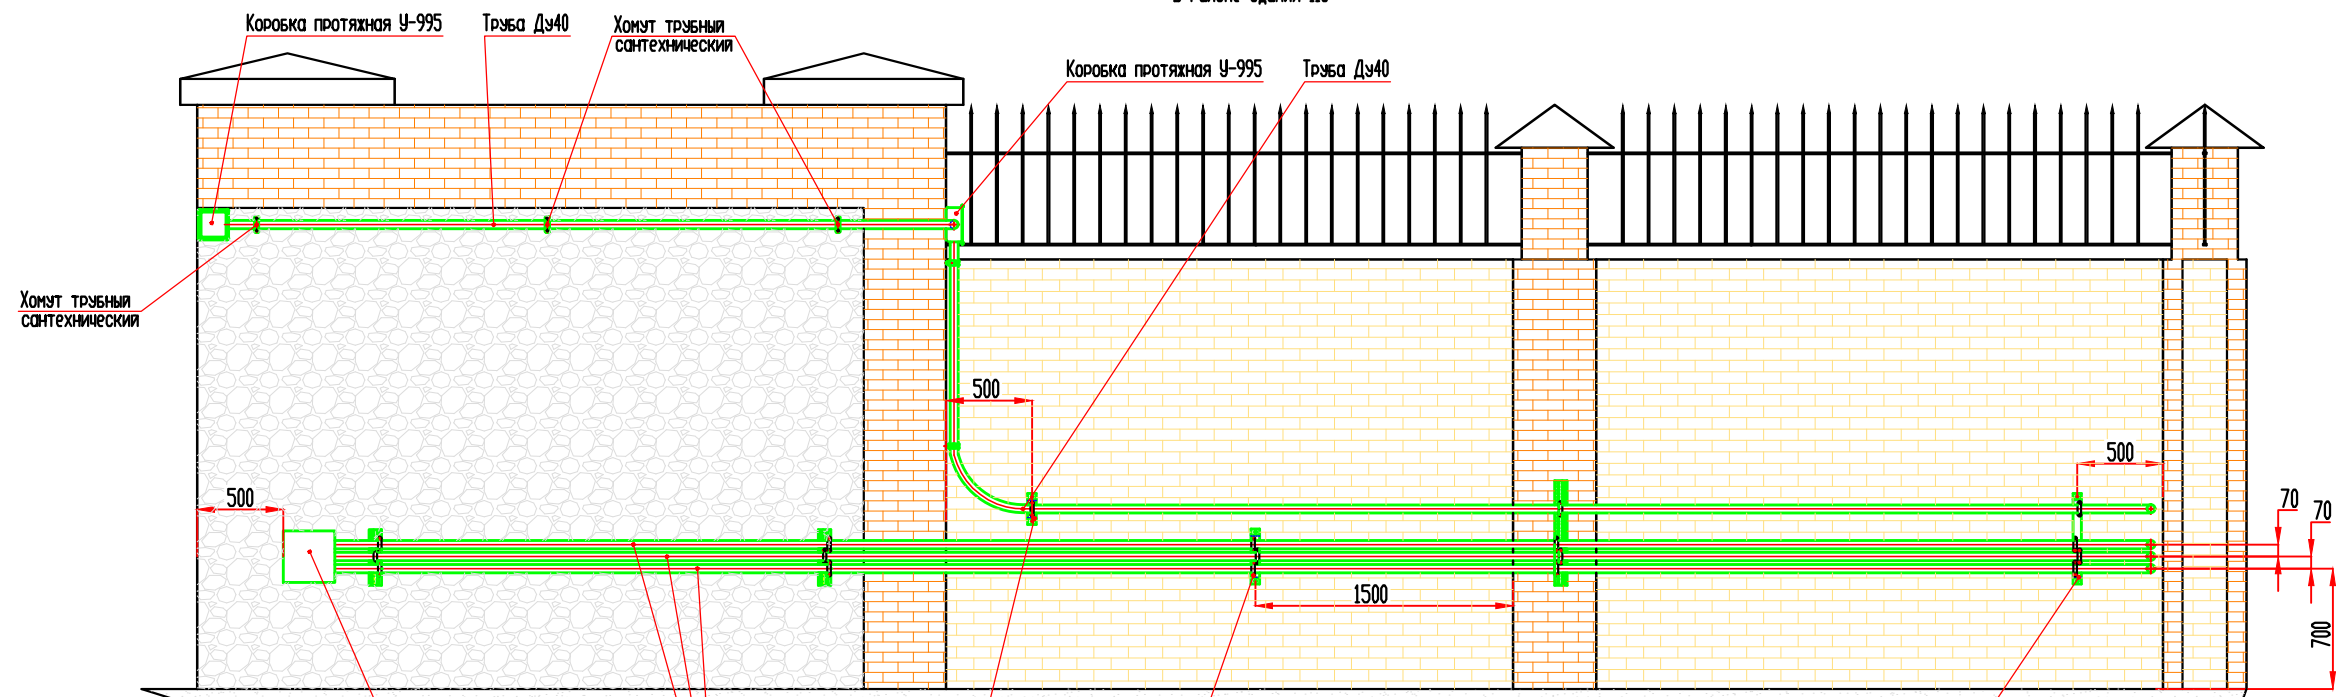

Хомут трельный сантехнический

Коробка протяжная У-995

Третья Ду40

Хомут трельный сантехнический

Коробка протяжная У-995

Третья Ду40

Коробка протяжная У-997

Третья Ду40

Опора 1

Опора 2


Опора 3

Исполн. Подп. и дата. Провер. Исполн. Подп. и дата.

Исполн.	Подп.	Исполн.	Подп.

Вид П


Монтаж трзёной проводки по боковой стене здания 366

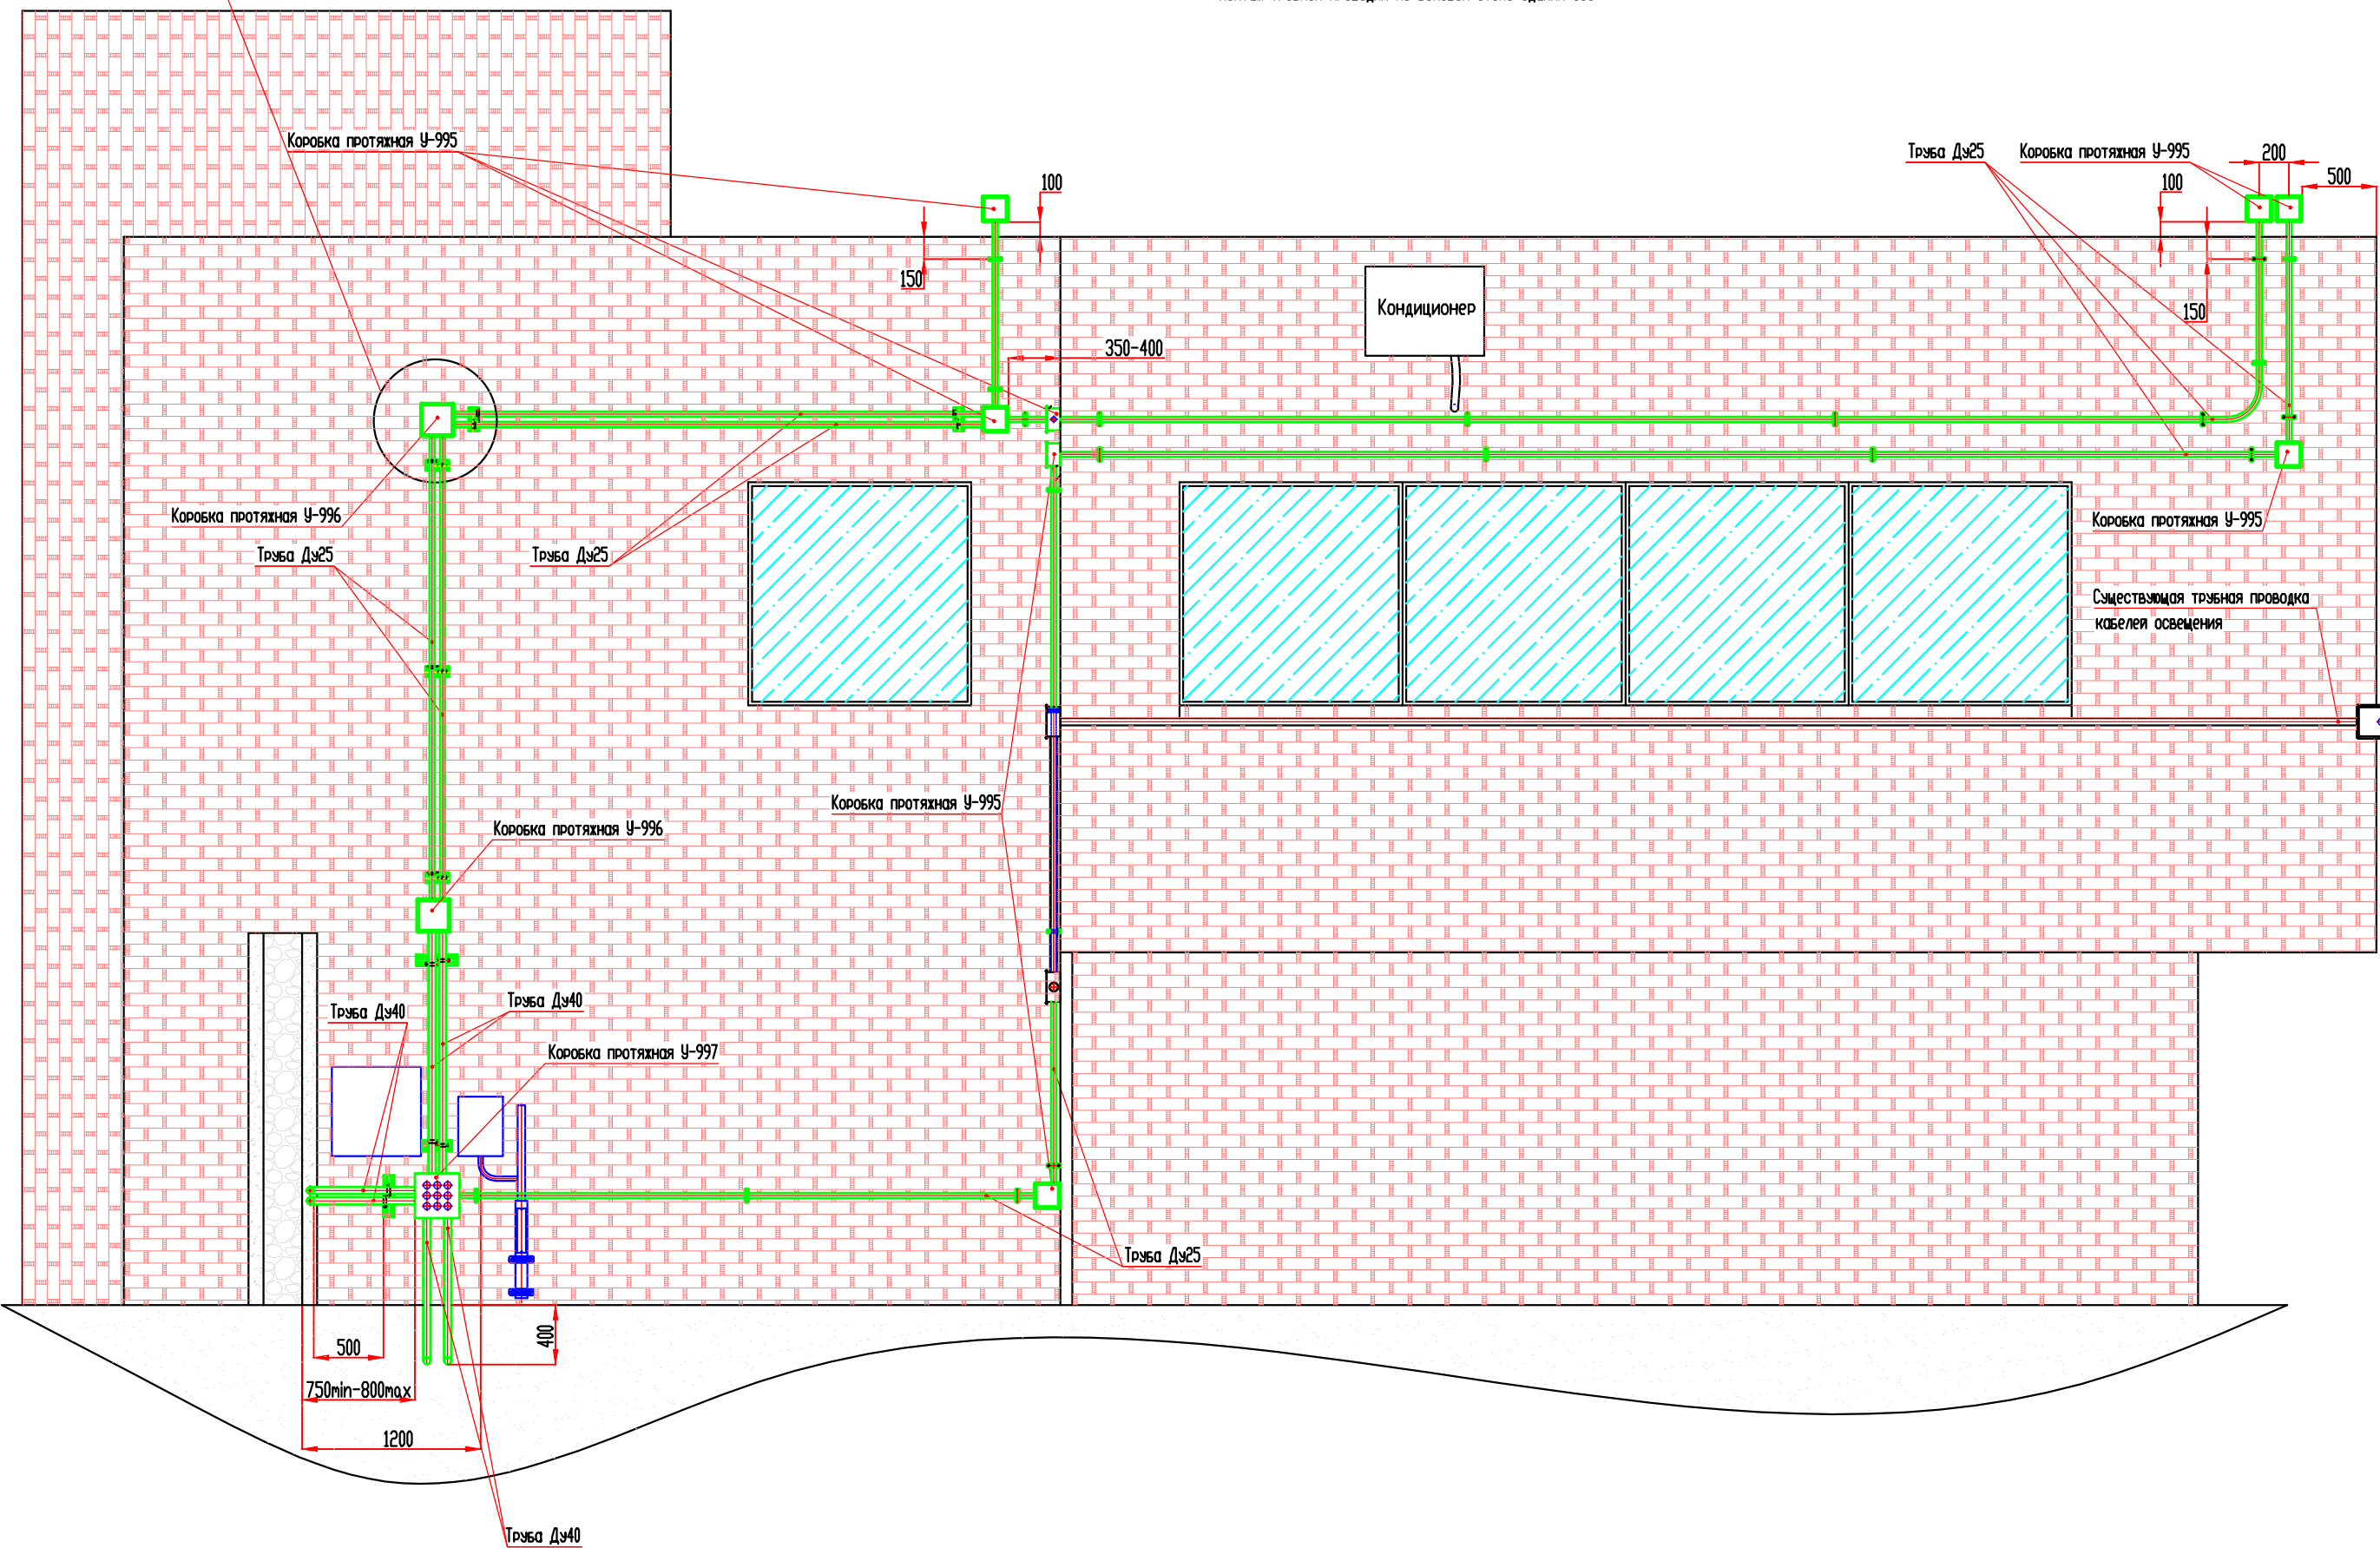


Имя файла: Полн. и дата: Взам. инв. №: Инв. №: Полн. и дата:

Вид Н

Монтаж трубной проводки по предупредительному ограждению
в месте расположения калитки.
Сетка ССЦП условно не показана

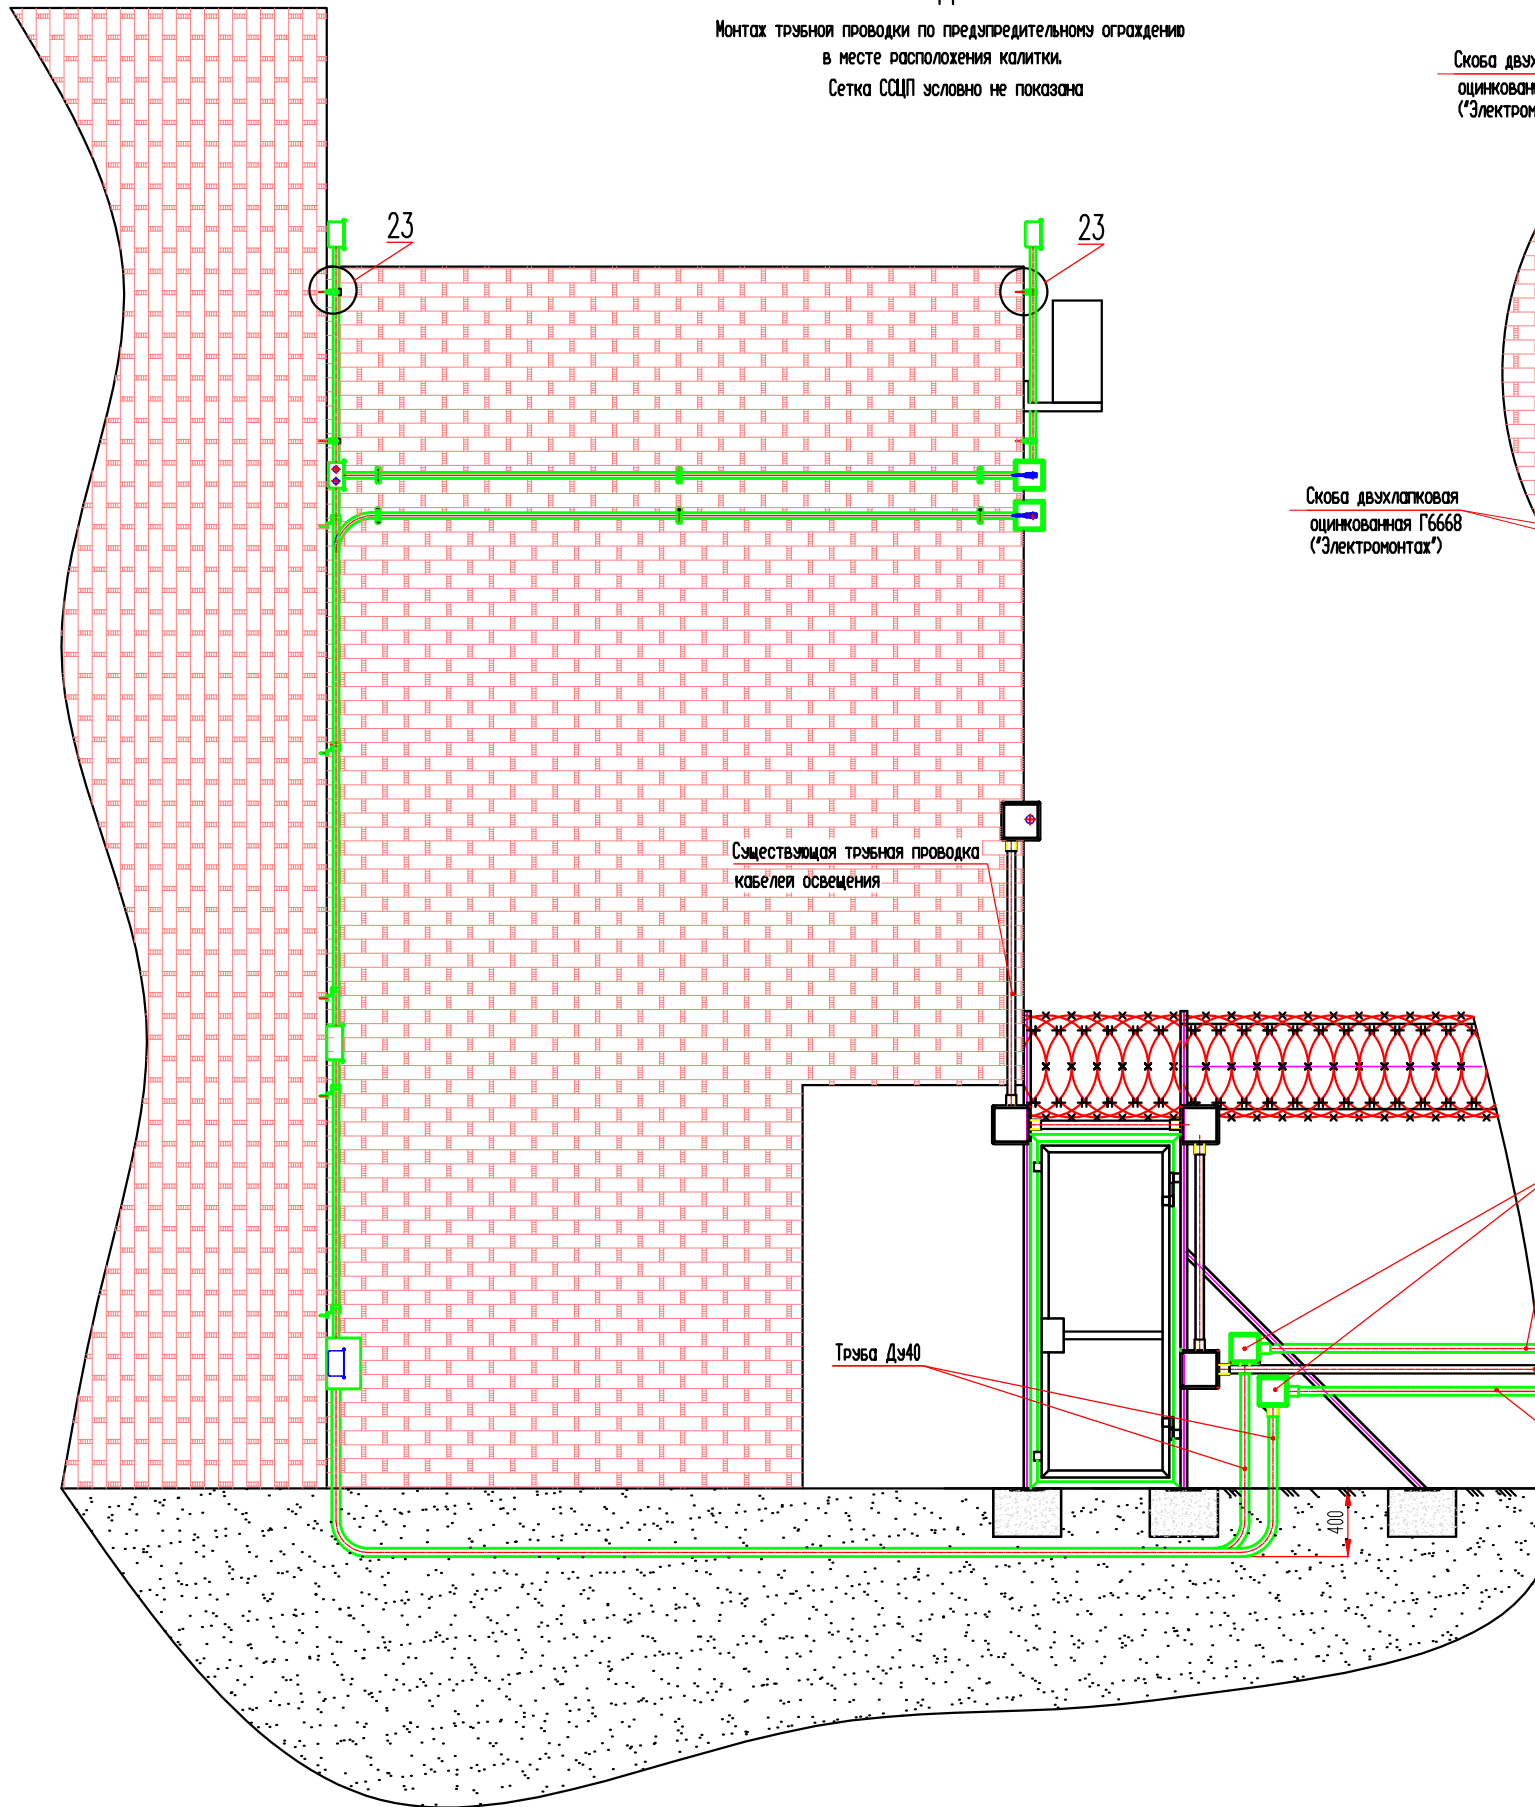


24(увеличено)

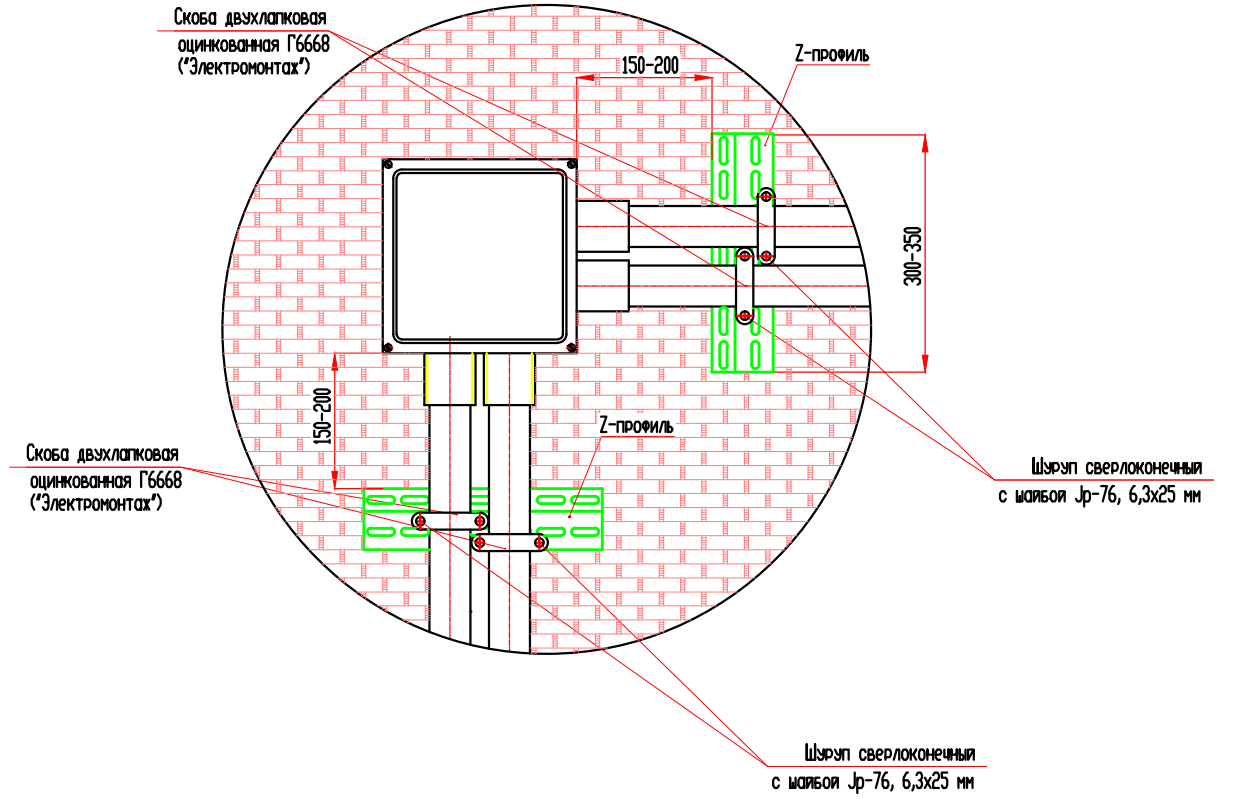

- Коробка протяжная У-995
- Трубная проводка кабелей питания телекамеры (Ду=40)
- Смещающаяся трубная проводка кабелей освещения
- Труба Ду40
- Трубная проводка кабелей видеосигнала (Ду=40)

23(увеличено)

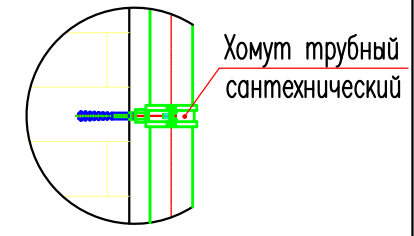

Лист 2 из 2. Полп. и дата. 043813-П-СФ31