Схема системы П6

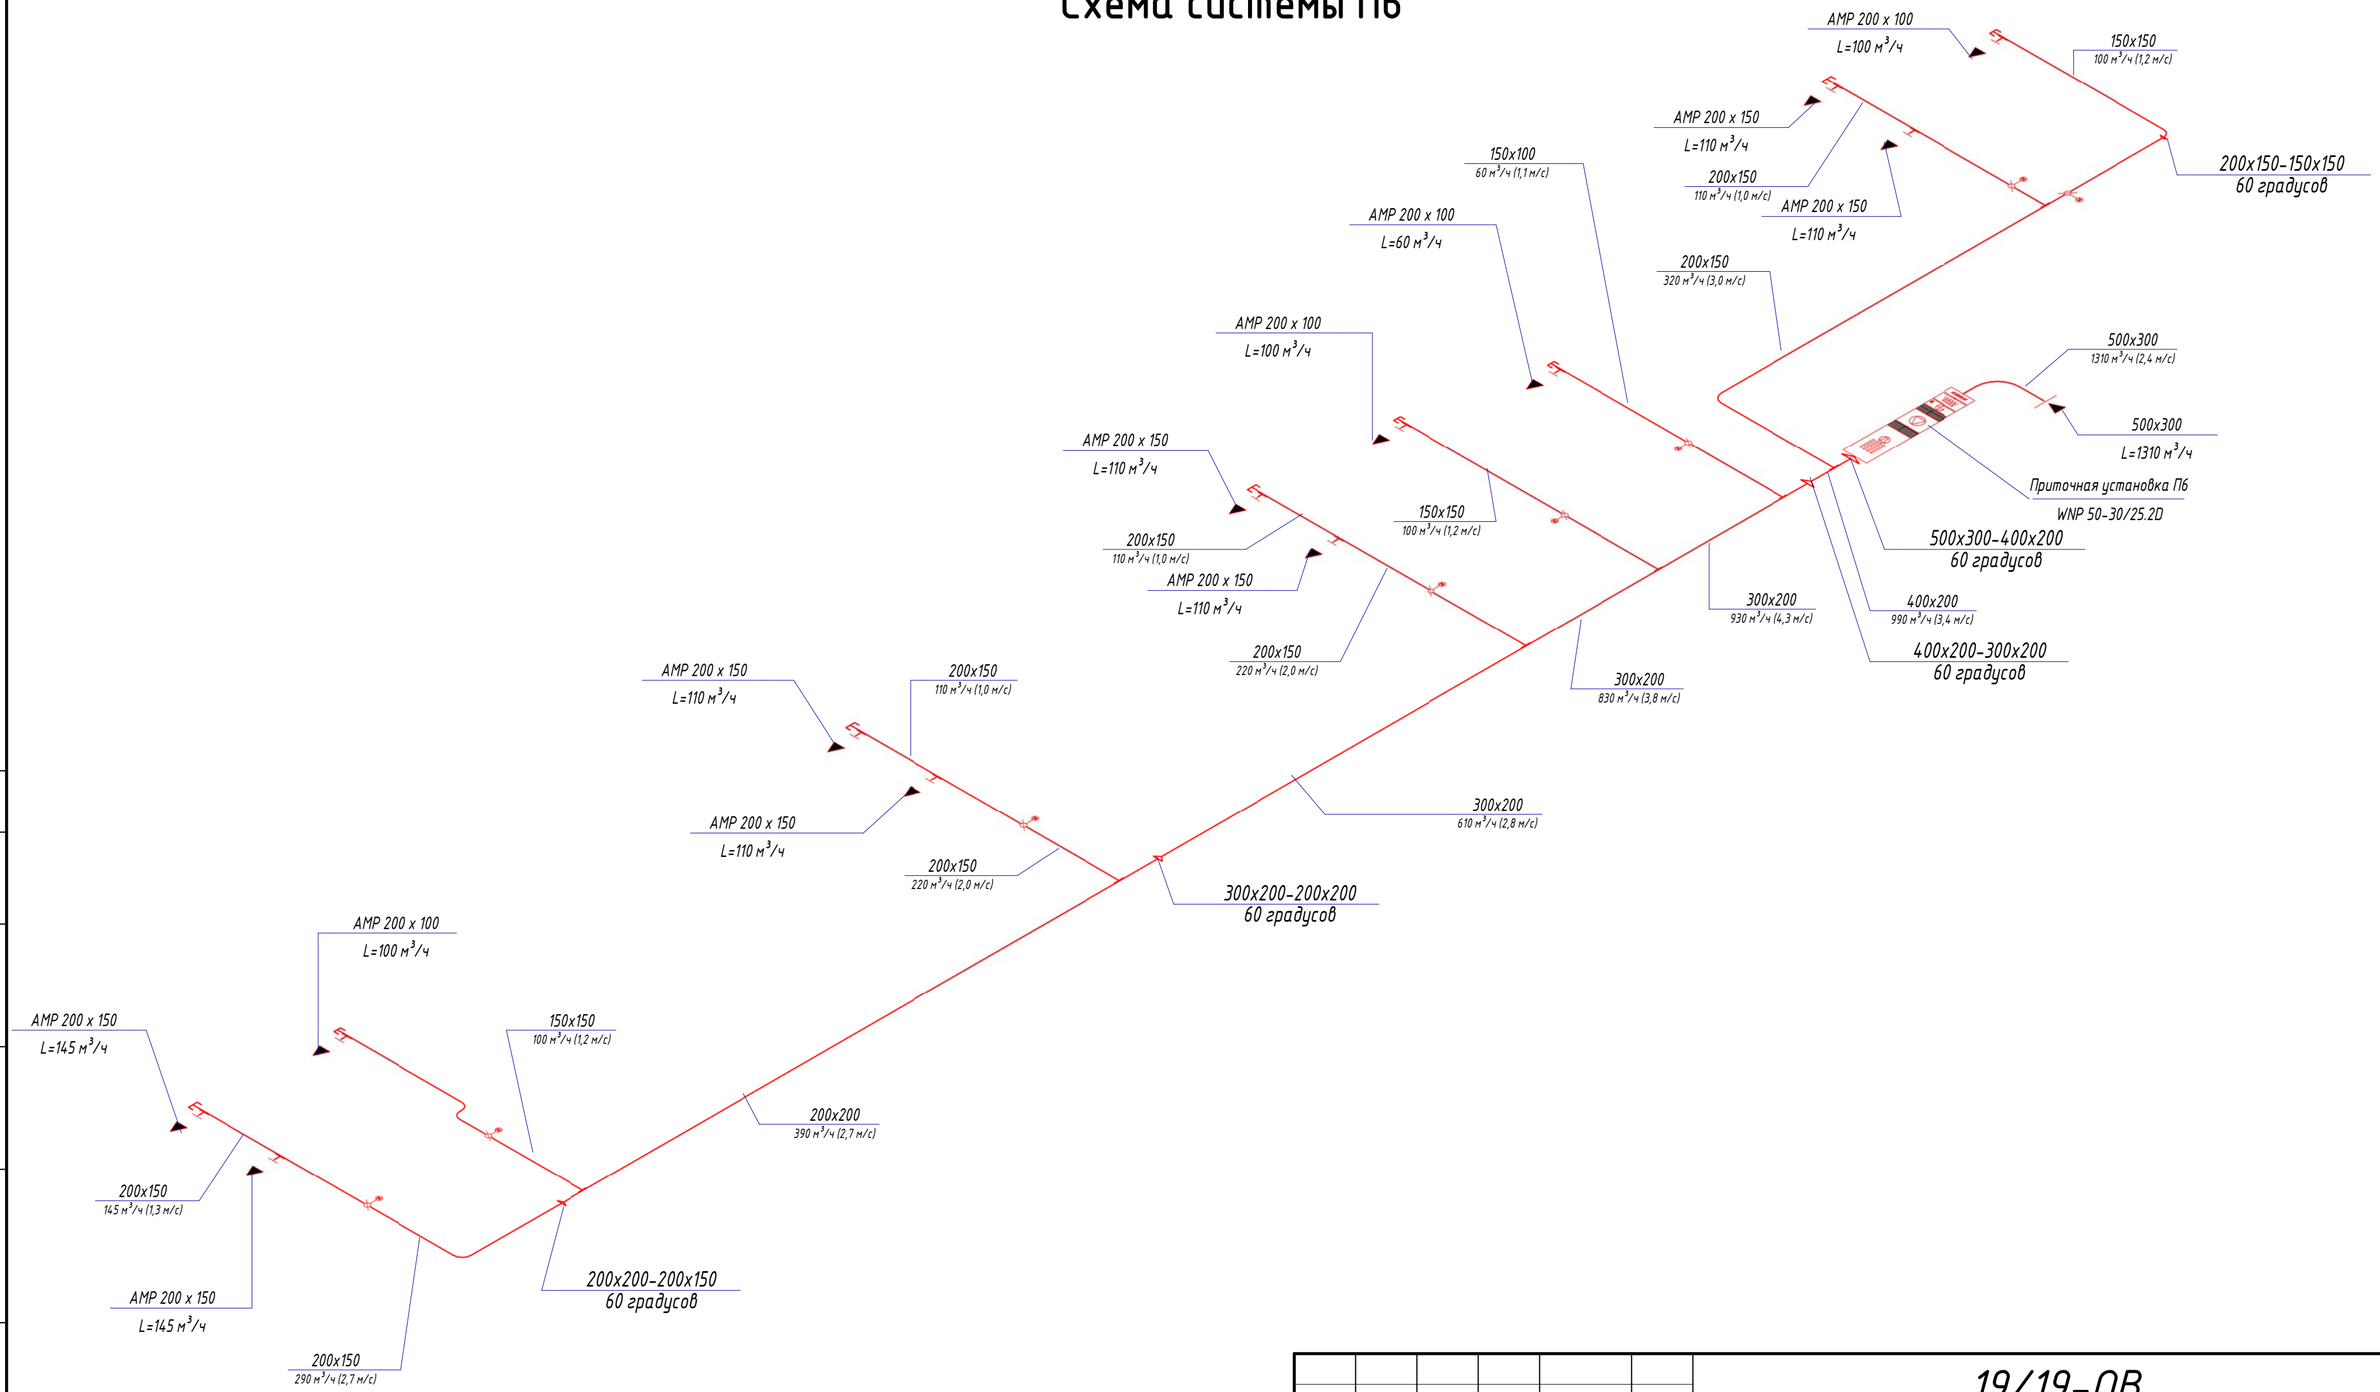

						19/19-ОВ		
						Капитальный ремонт инженерных систем здания "МБОУ-Боровская СШ №1"		
Изм.	Кол.уч.	Лист	№ док.	Подпись	Дата			
Разработал		Субботин				Отопление и вентиляция.	Стадия	Лист	Листов
Проверил		Мостепан					Р	18	39
Н. Контр.		Мостепан				Схема системы П6	ООО "Элфорс"		

Согласовано

Взам. инв. №

Подп. и дата

Инв. № подл.

29.09.2019 21:46:48

Копировал

Формат