Схема системы В4

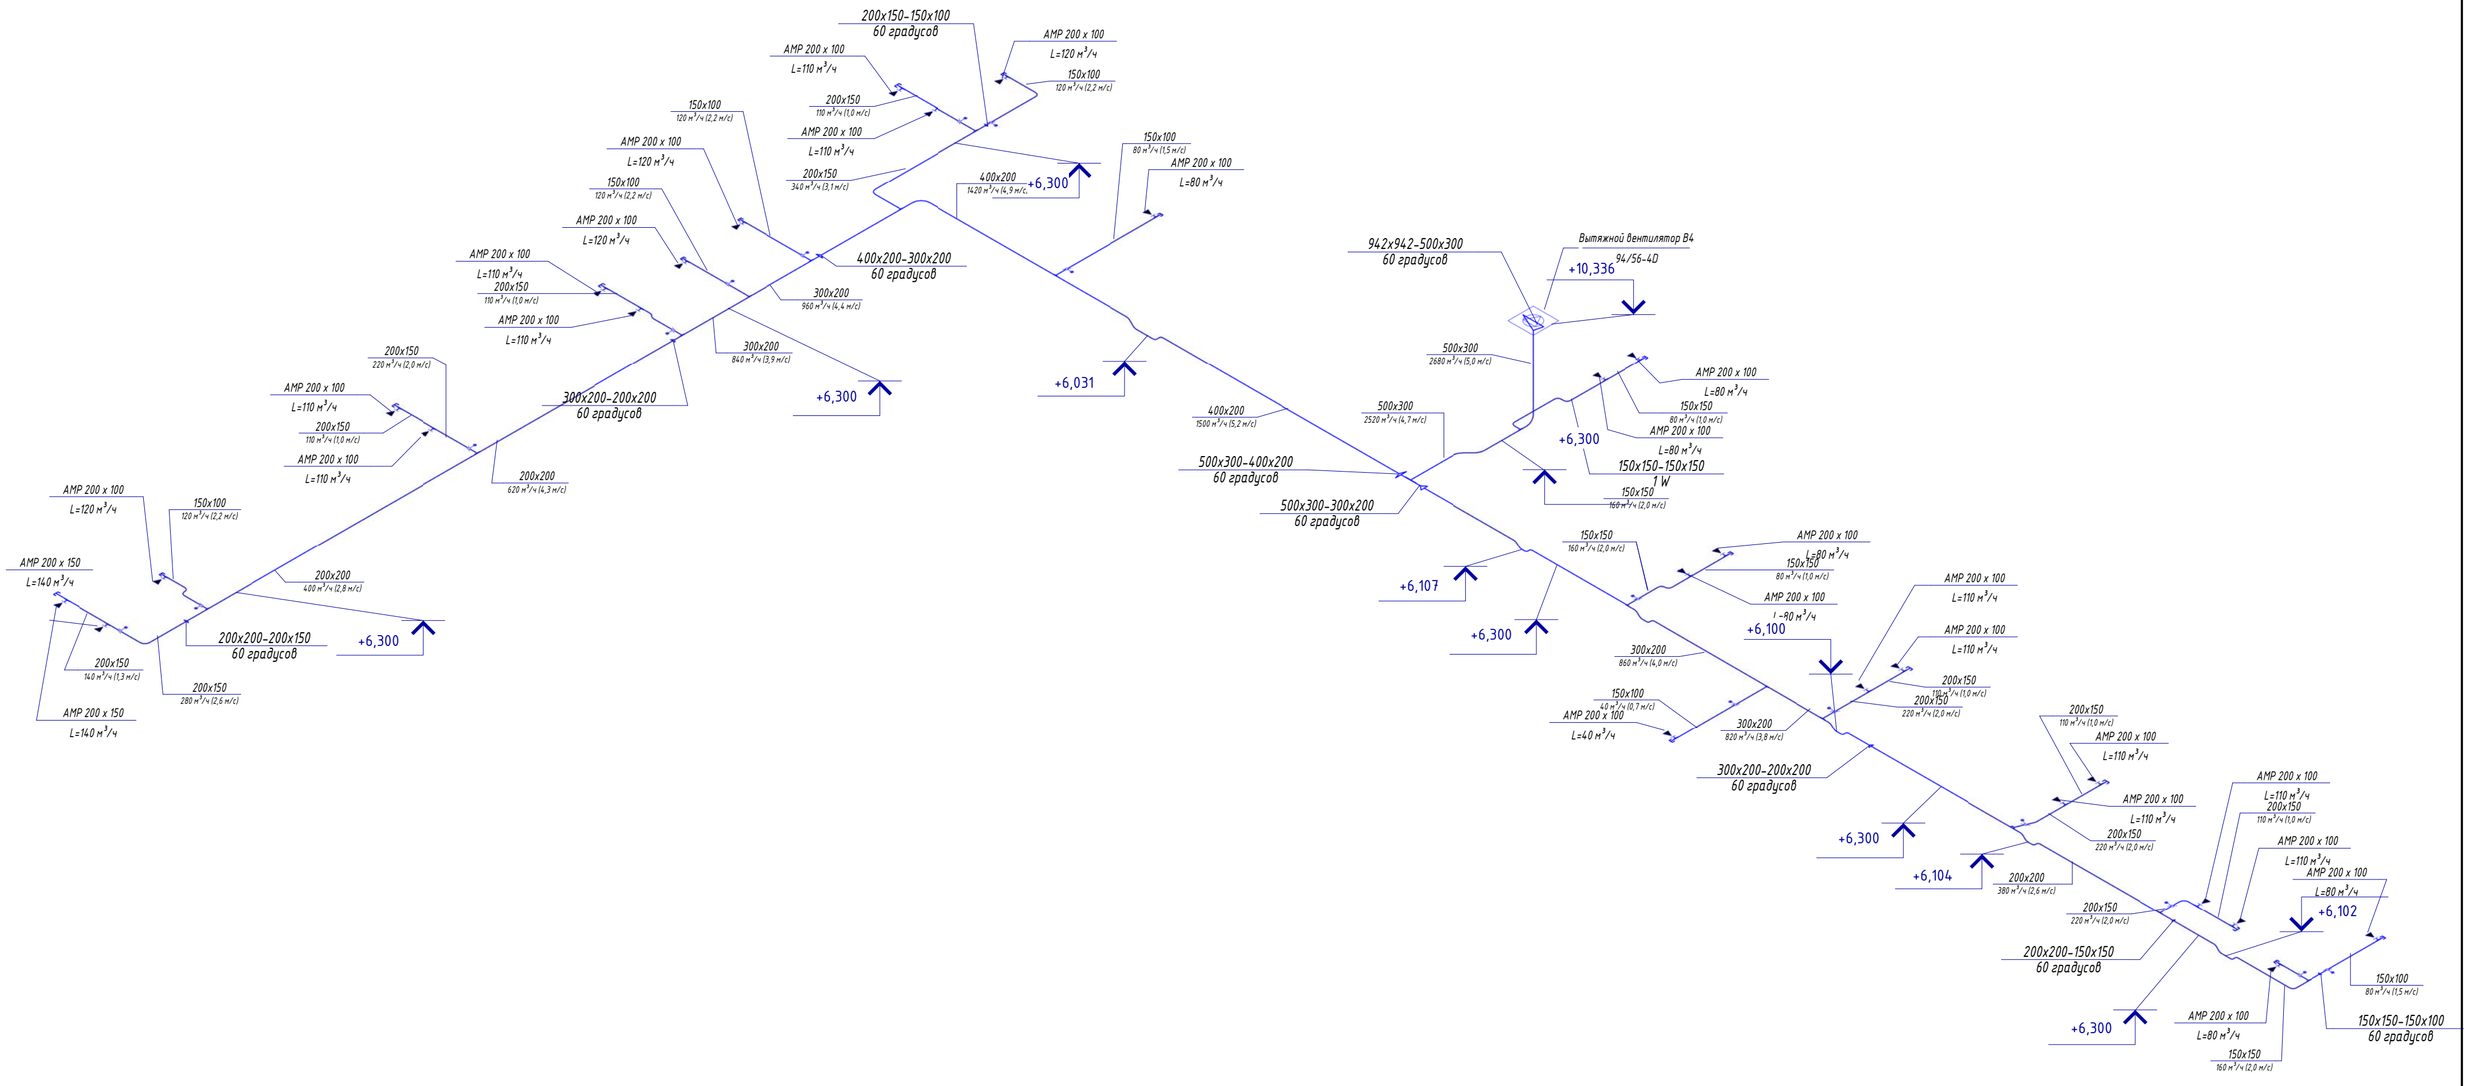

						19/19-ОВ	
						Капитальный ремонт инженерных систем здания "МБОУ-Боровская СШ №1"	
Изм.	Кол.уч.	Лист	№ док.	Подпись	Дата		
Разработал		Субботин				Отопление и вентиляция.	Стадия: Р; Лист: 21; Листов: 38
Проверил		Мостепан					
Н. Контр.		Мостепан				Схема системы В4	ООО "Элфорс"

Согласовано

Взам. инв. №

Подп. и дата

Инв. № подл.

29.09.2019 21:58:22

Копировал

Формат