


План подвала

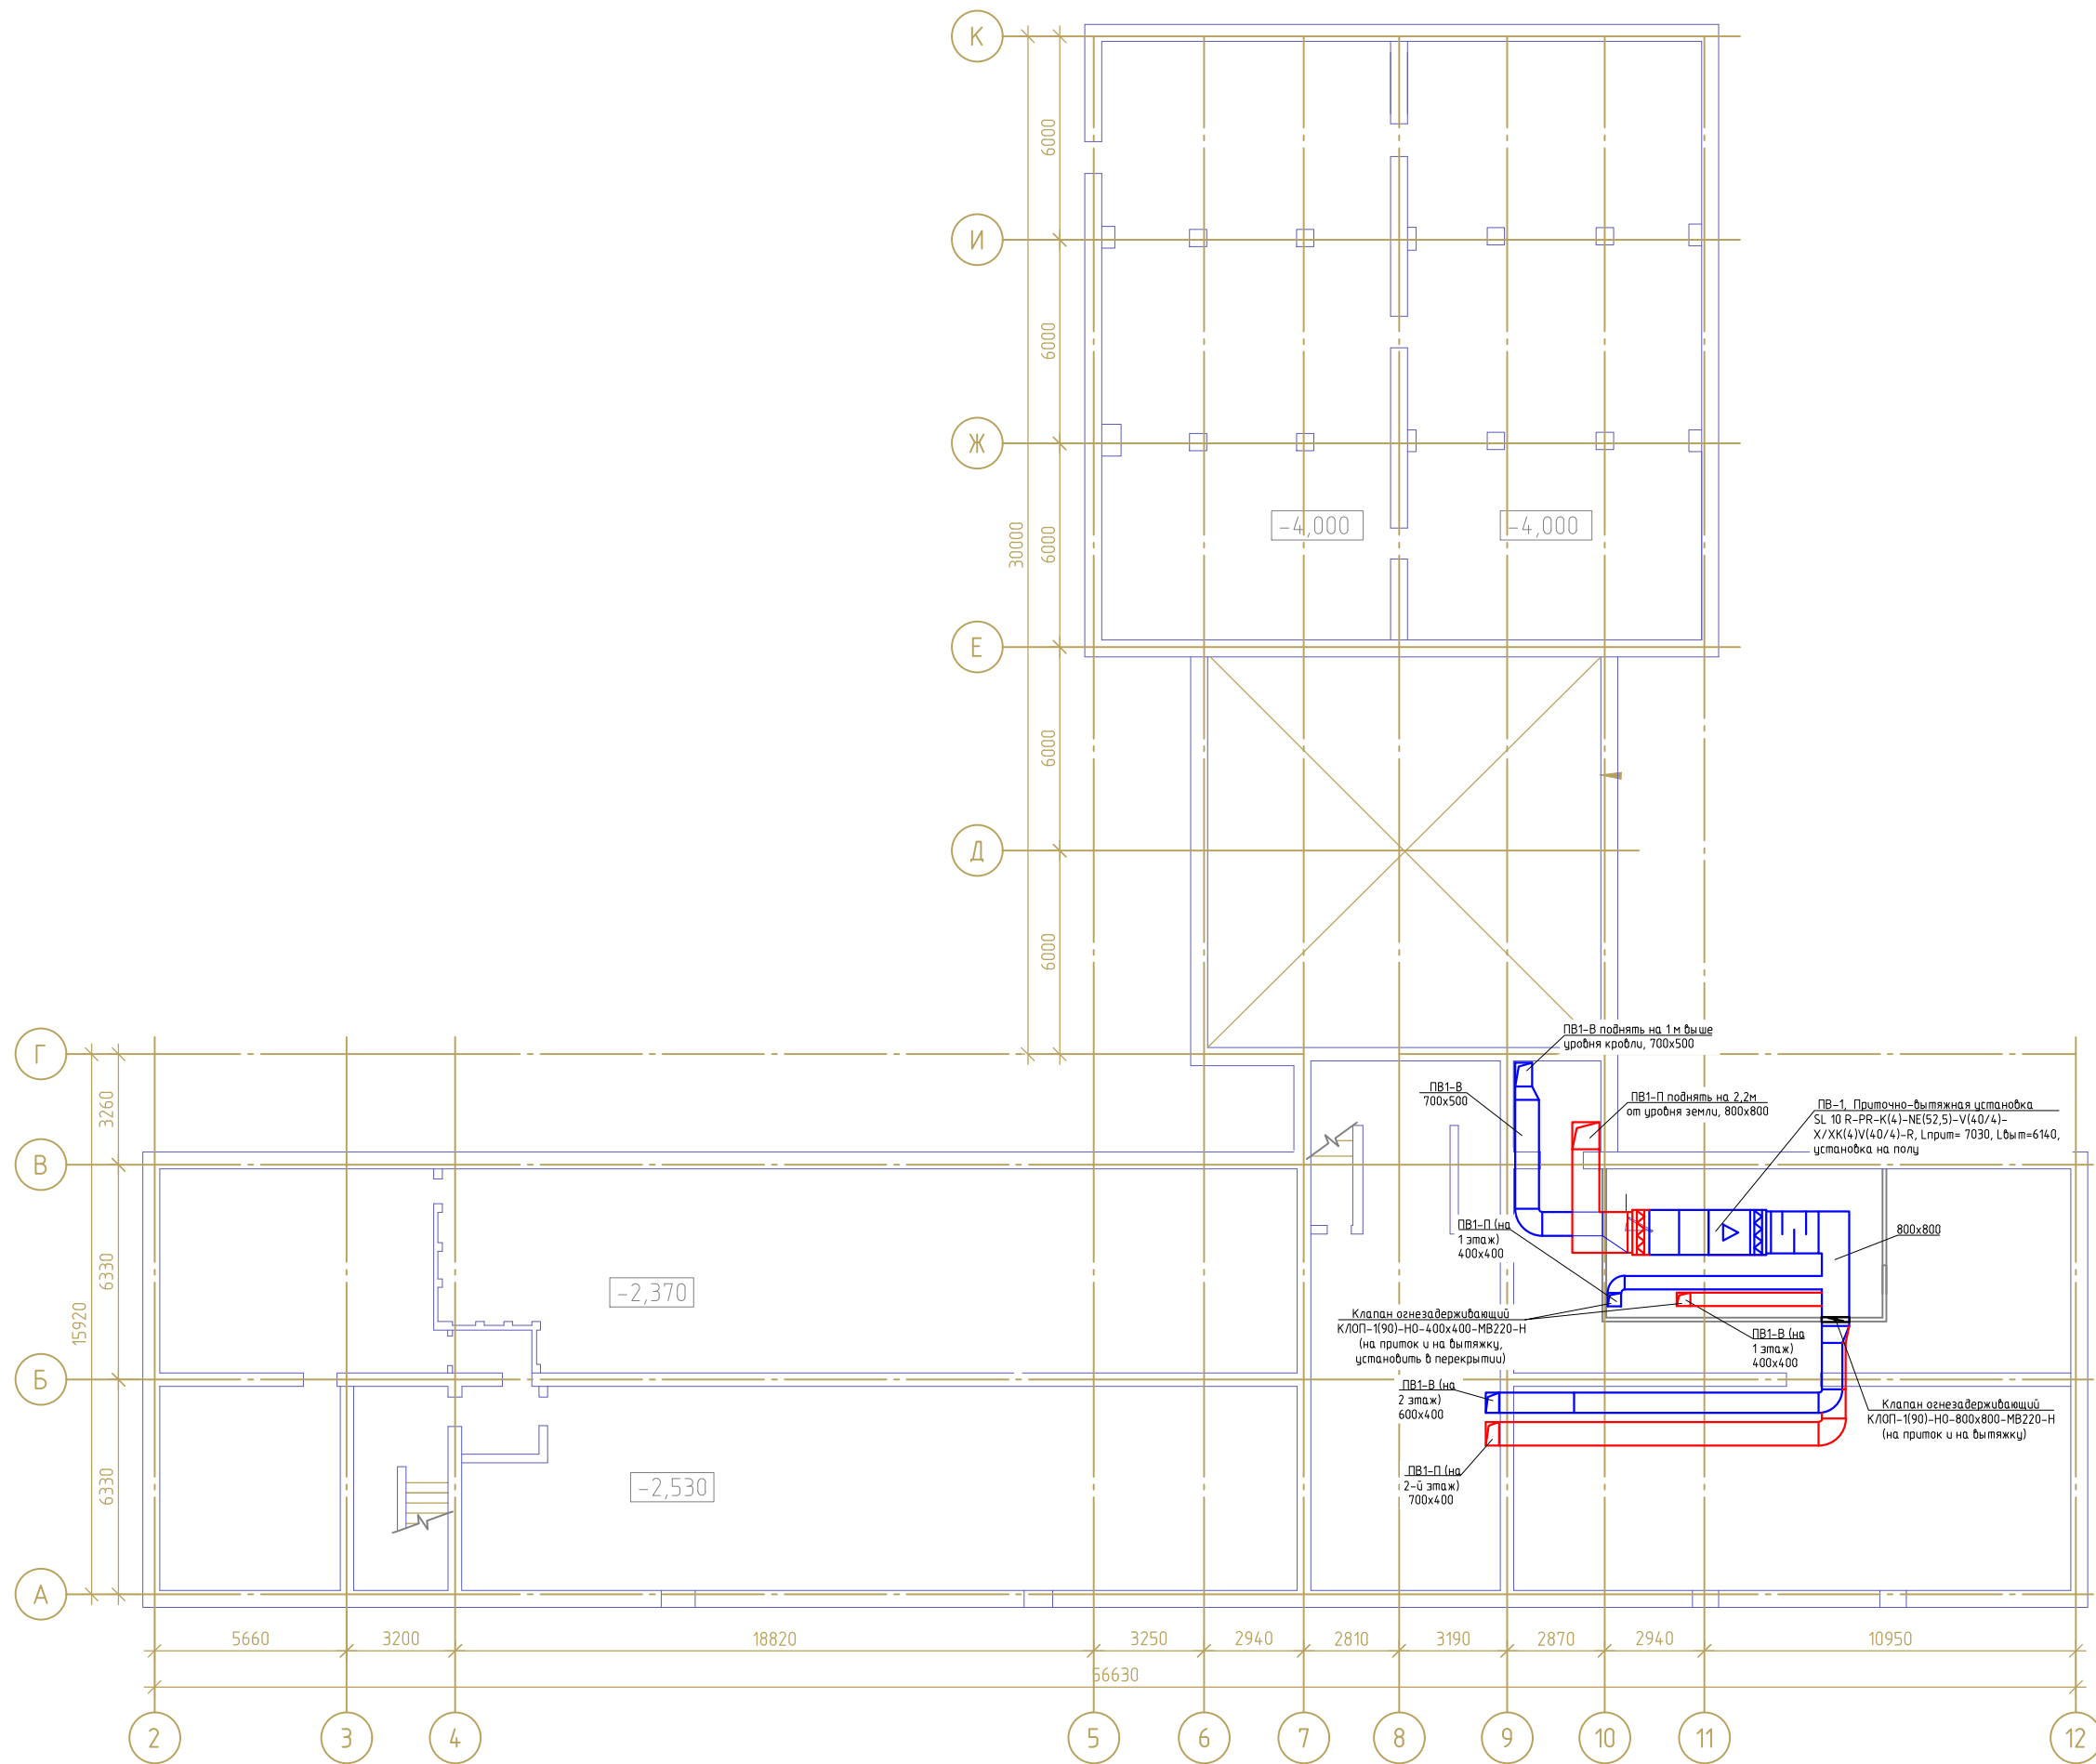

Изм.	Кол.уч.	Лист	№ док.	Подп.	Дата

88/19-ОВ

Капитальный ремонт здания МБОУ "Куйбышевская ООШ"

Кемеровская обл., Новокузнецкий район, поселок
Рассвет ул. Центральная, 20а

Вентиляция. План подвала.

ГИП
Н. контроль
Проверил
Разработал

Шафиков
Широких
Недогода
Архипенко

2019

Стадия
Р

Лист
4

