


План 2-го этажа

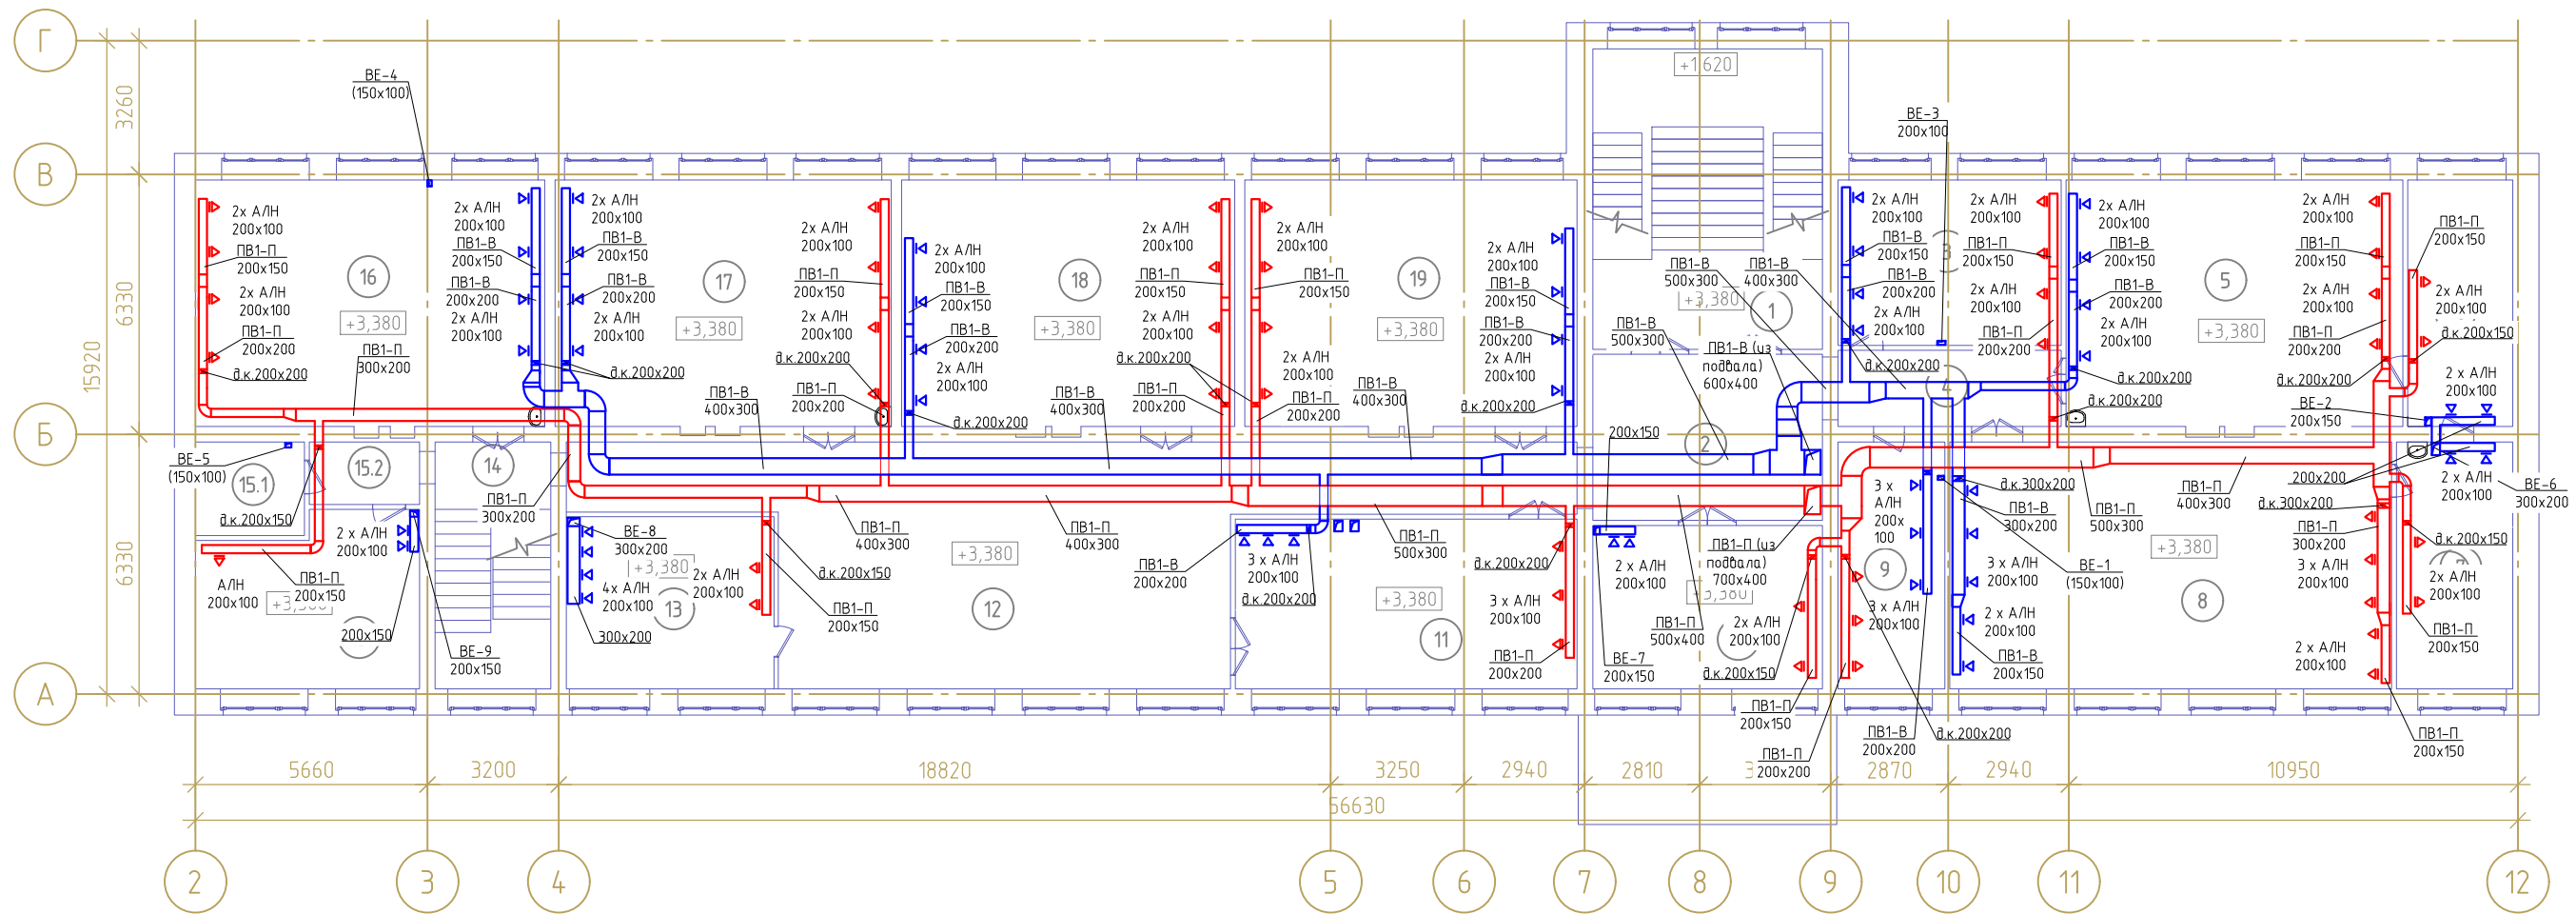

Экспликация помещений

Номер помещения	Наименование	Площадь, м²	Кат. помещения
1	Лестница	40.99	
2	Коридор	22.64	
3	Кабинет истории	21.95	
4	Коридор	10.09	
5	Кабинет химии, биологии, географии	49.34	
6	Лаборантская	15.39	
7	Лаборантская	17.01	
8	Кабинет информатики	64.76	
9	Учительская	15.66	
10	Библиотека	22.29	
11	Кабинет иностранных языков	34.42	
12	Холл	89.95	
13	Помещение клуба "Ирбис"	21.2	
14	Лестница	16.95	
15	Кабинет завуча	21.76	
15.1	Подсобное помещение	6.06	
15.2	Коридор	4.08	
16	Кабинет начальных классов	51.21	
17	Кабинет начальных классов	49.28	
18	Кабинет русского языка и литературы	48.8	
19	Кабинет математики	48.68	

Изм.	Кол.уч.	Лист	№ док.	Подп.	Дата

88/19-ОВ

Капитальный ремонт здания МБОУ "Куйбышевская ООШ"

ГИП
Н. контроль
Проверил
Разработал

Шафиков
Широких
Недогода
Архипенко

2019

Стадия
Р

Лист
6



Кемеровская обл., Новокузнецкий район, поселок
Рассвет ул. Центральная, 20а

План 2-го этажа