


Схема системы отопления СО4

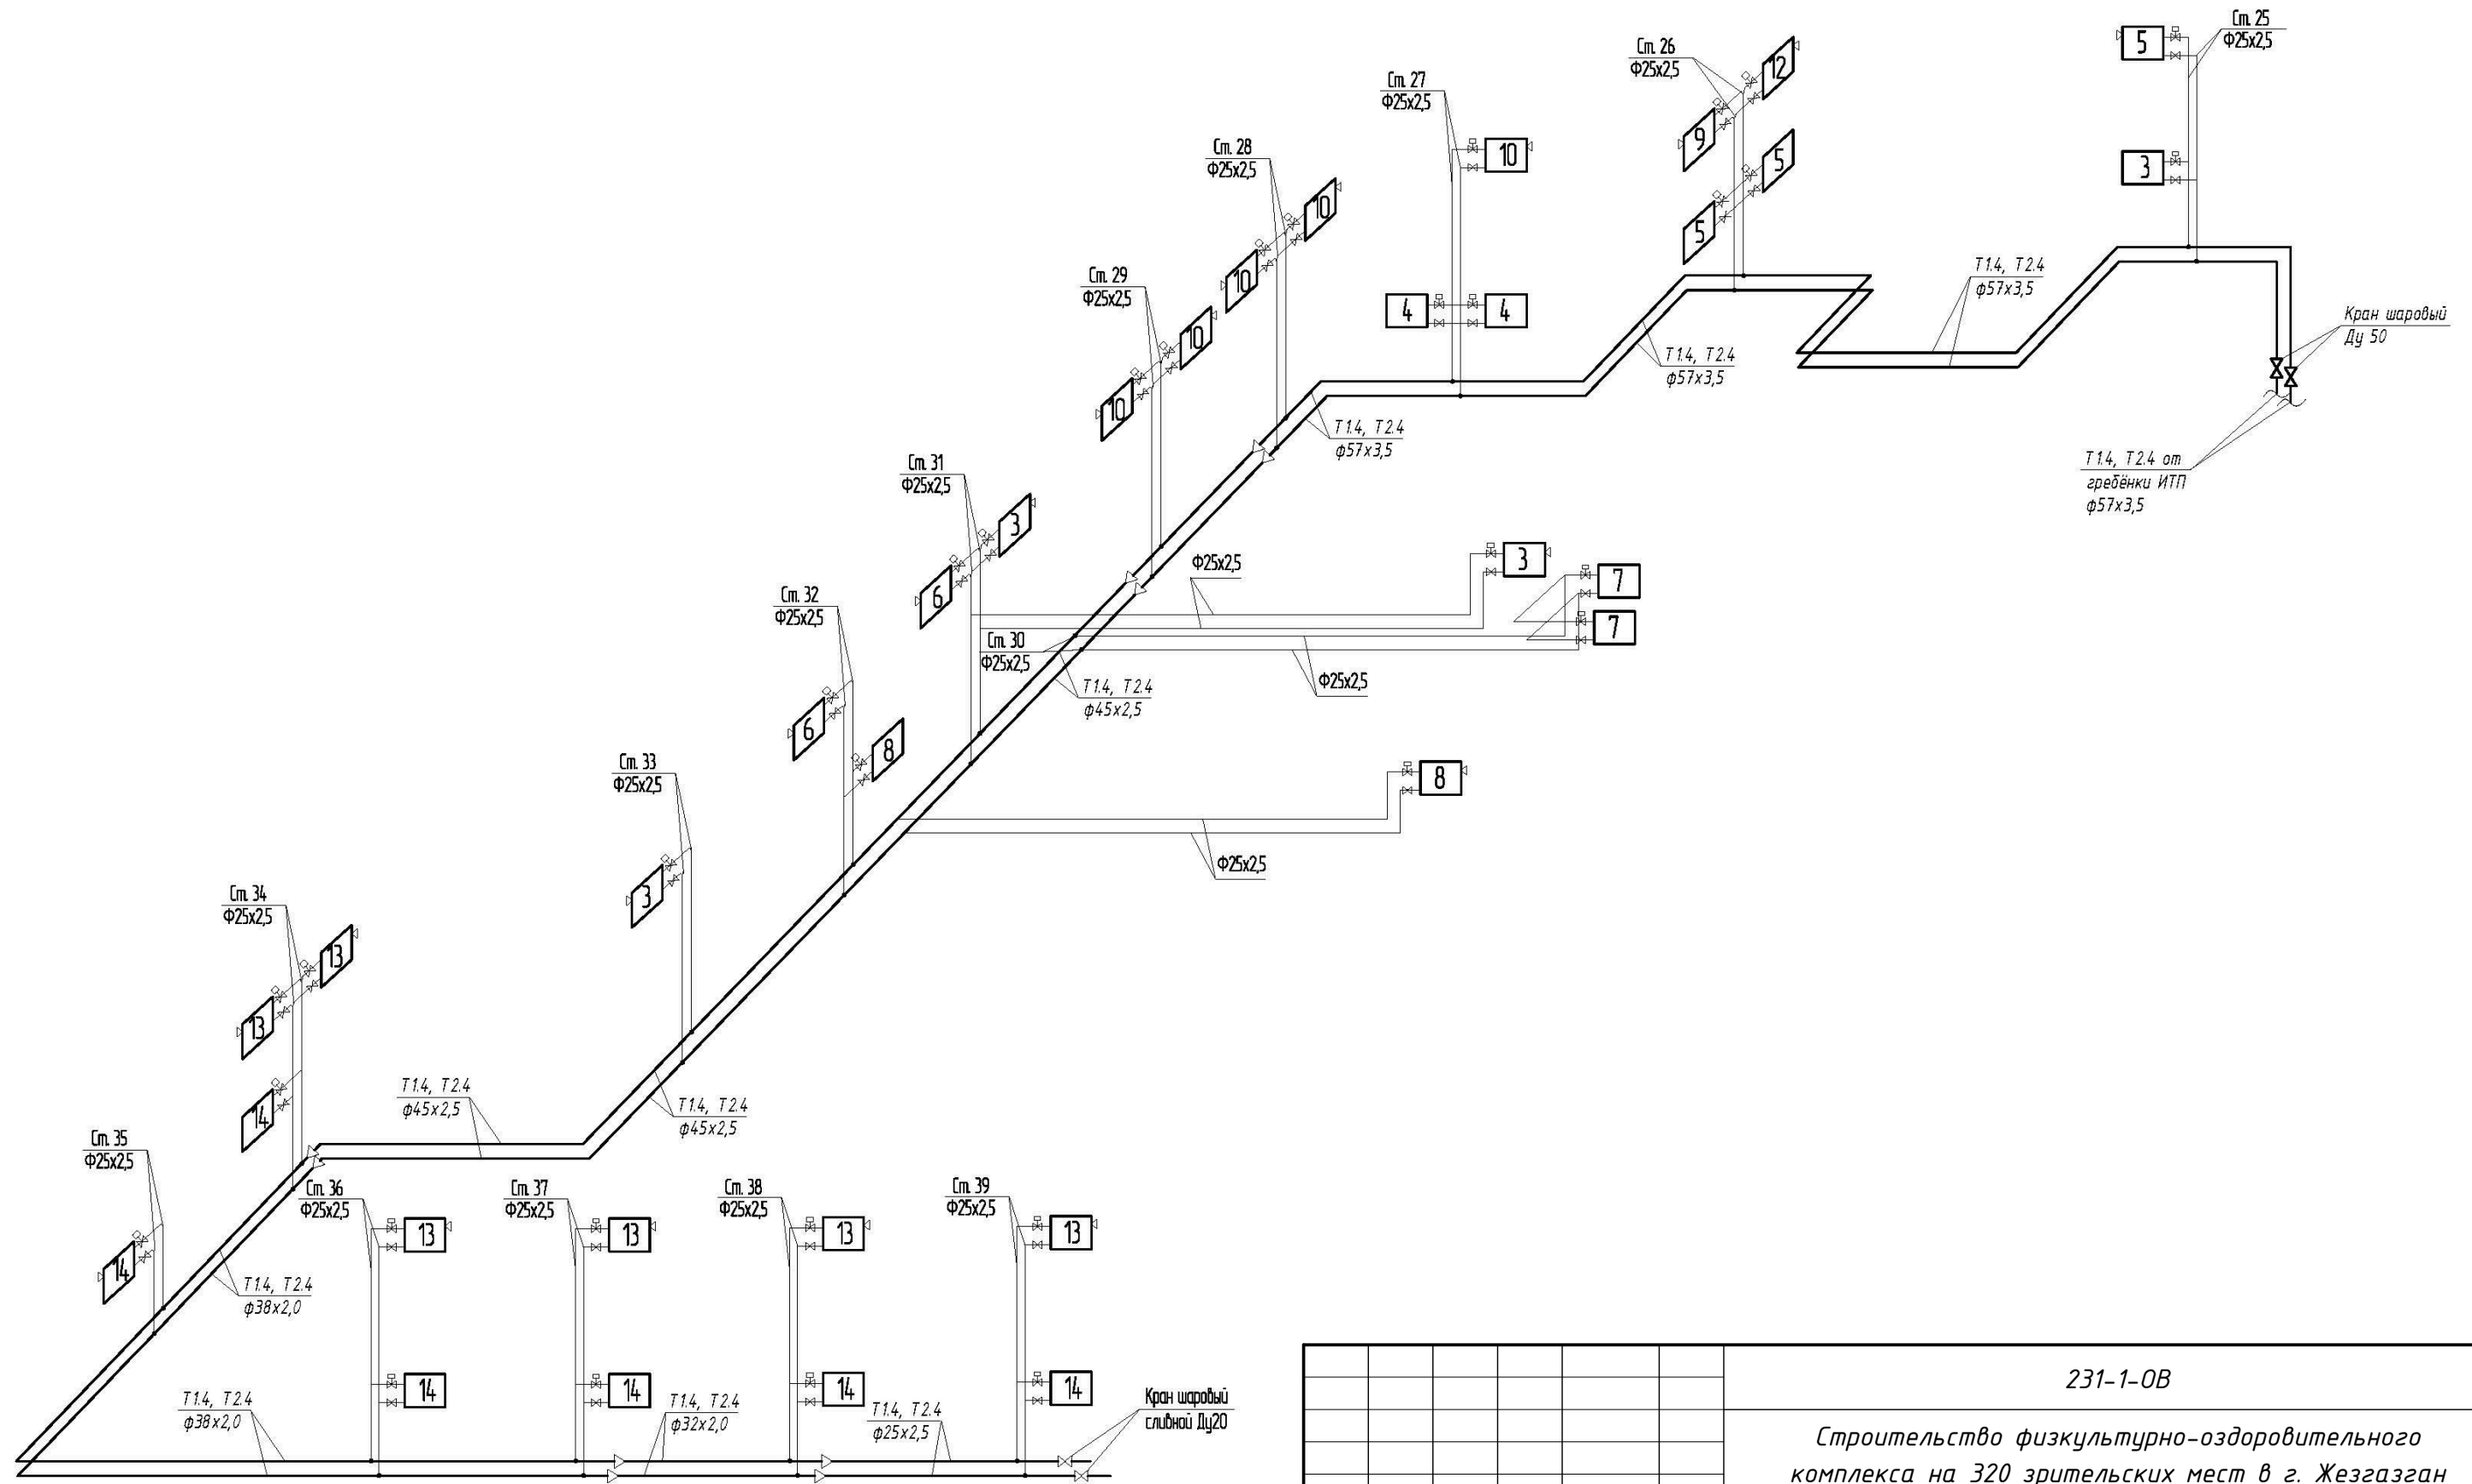

						231-1-0В		
						Строительство физкультурно-оздоровительного комплекса на 320 зрительских мест в г. Жезгазган		
Изм.	Кол.уч.	Лист	№ док.	Подпись	Дата	Стадия	Лист	Листов
Разработал	Судботин Б. Б.					Р	15	59
Проверил	Дудин					ТОО "Строй Бизнес Консалтинг"		
Н. контроль	Бестембеков							

Согласовано

--	--	--	--

Взам. инв. №

Подп. и дата

Инв. № подл.