Схема системы отопления С05

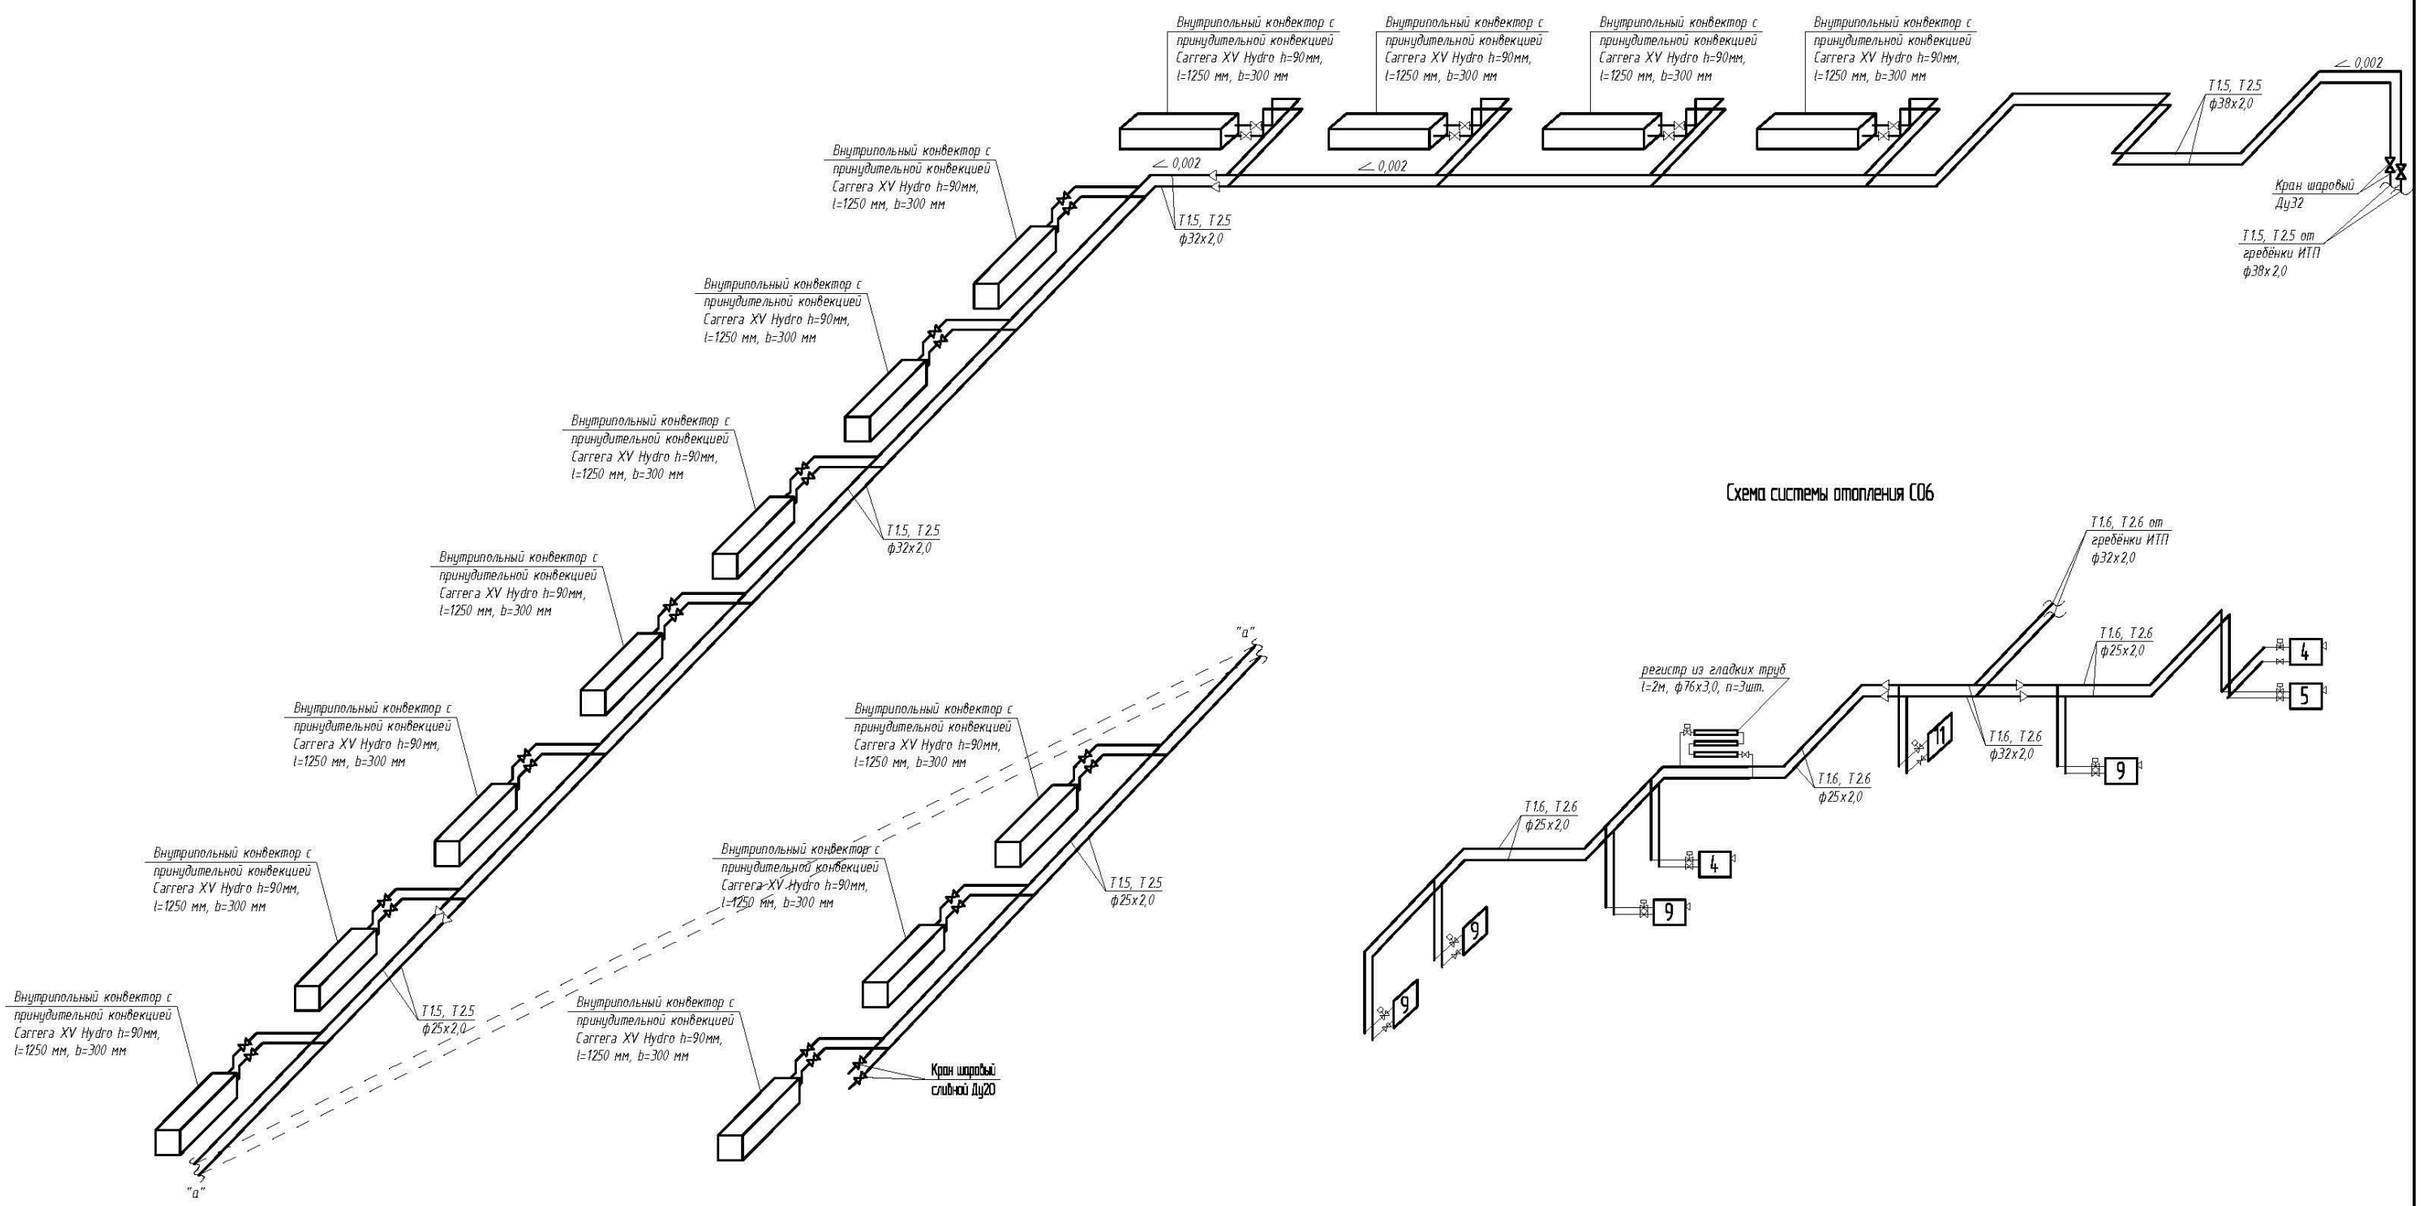

Схема системы отопления С06

						231-1-ОВ		
						Строительство физкультурно-оздоровительного комплекса на 320 зрительских мест в г. Жезказган		
Изм.	Кол.уч.	Лист	№ док.	Подпись	Дата			
Разработал		Субботин Б. Б.				Физкультурно-оздоровительный комплекс	Стадия	Лист	Листов
Проверил		Дудин					Р	16	59
Н. контроль		Бестембеков				Схемы систем отопления (окончание)	ТОО "Строй Бизнес Консалтинг"		

Согласовано

Взам. инв. №

Подп. и дата

Инв. № подл.

12.07.2018 16:02:20

Копировал

Формат

C:\Users\Subbotin\YandexDisk-Revenant72@yandex.ru\АОК, г. Караганда\АОК Вариант 2\АОК ОВ Вар.2.121.r-t