

Схема системы ПД1


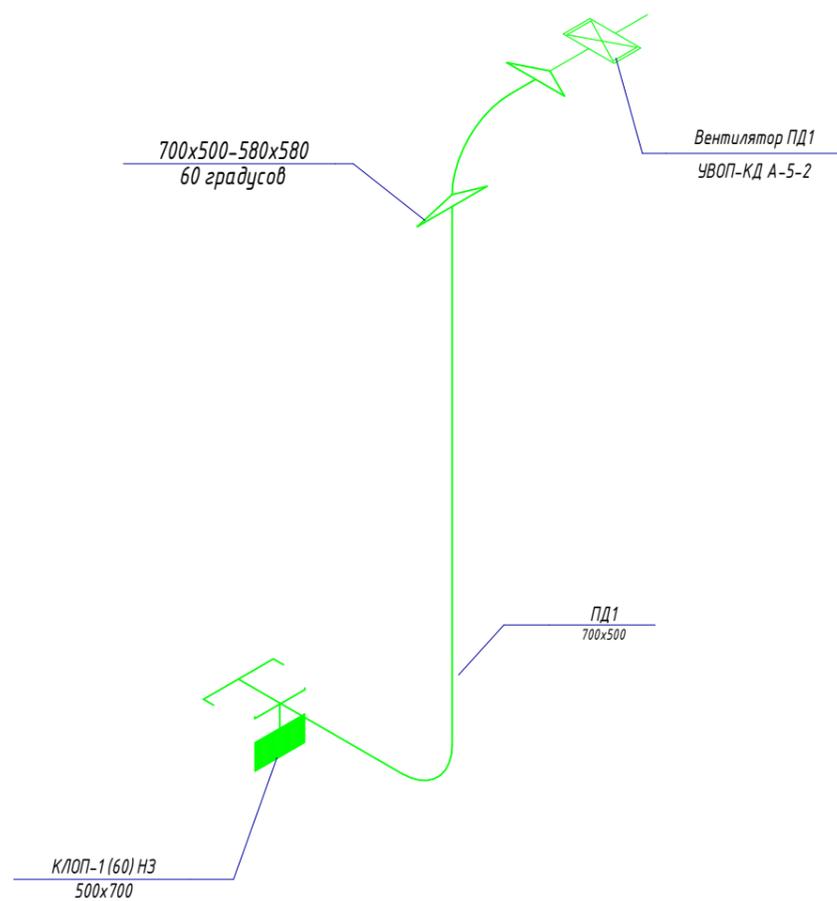


Схема системы ПД2

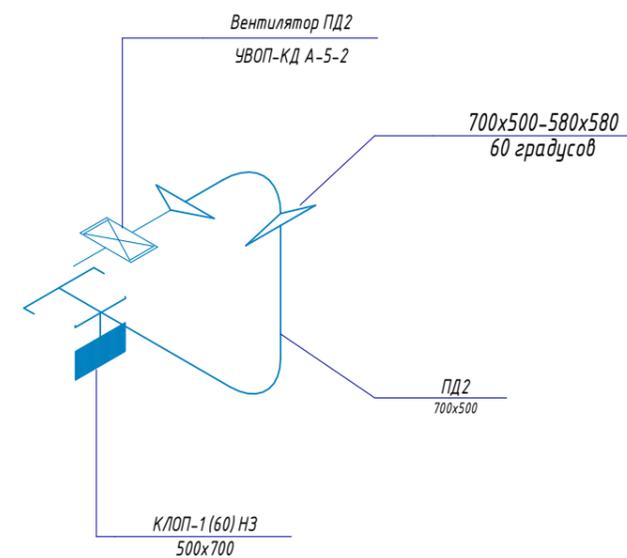

Согласовано		Взам. инв. №	Подп. и дата	Инв. № подл.

						231-1-0В			
						Строительство физкультурно-оздоровительного комплекса на 320 зрительских мест в г. Жезгазган			
Изм.	Кол.уч.	Лист	№ док.	Подпись	Дата	Физкультурно-оздоровительный комплекс	Стадия	Лист	Листов
Разработал	Судботин Б. Б.						Р	17	59
Проверил	Дудин								
Н. контроль	Бестембеков					Схема систем ПД1, ПД2.	ТОО "Строй Бизнес Консалтинг"		