

Схема системы П1


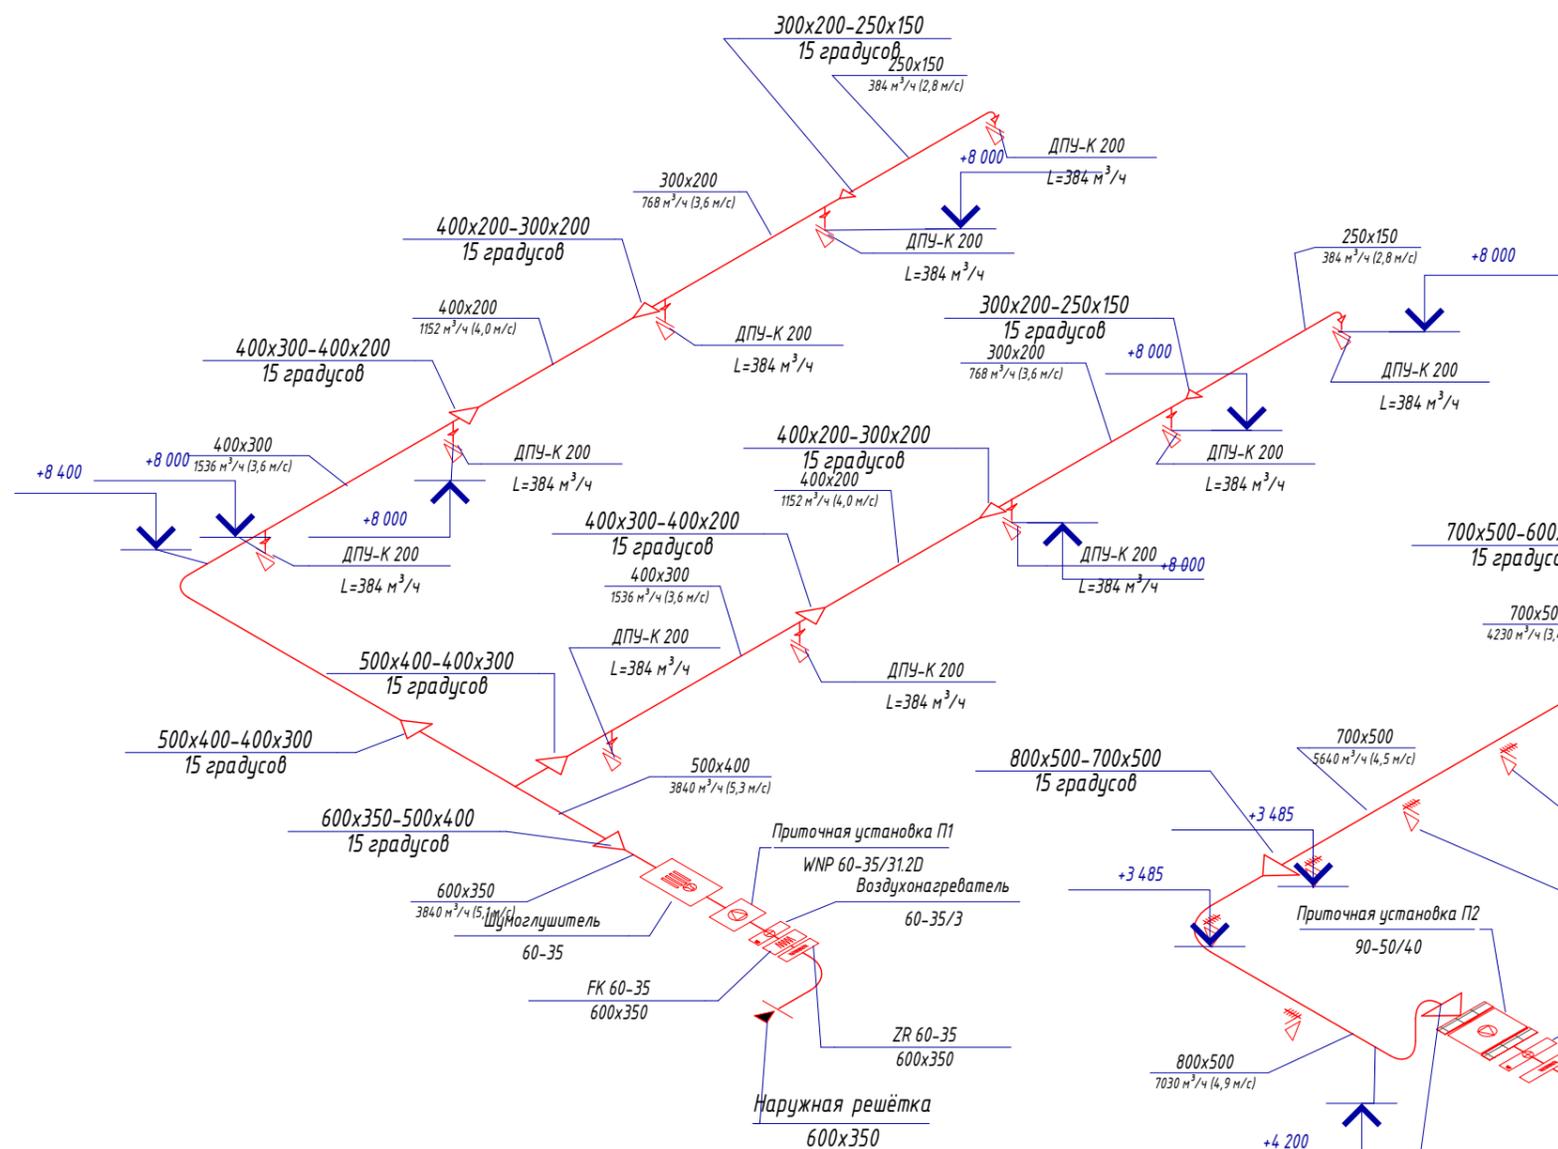


Схема системы П2

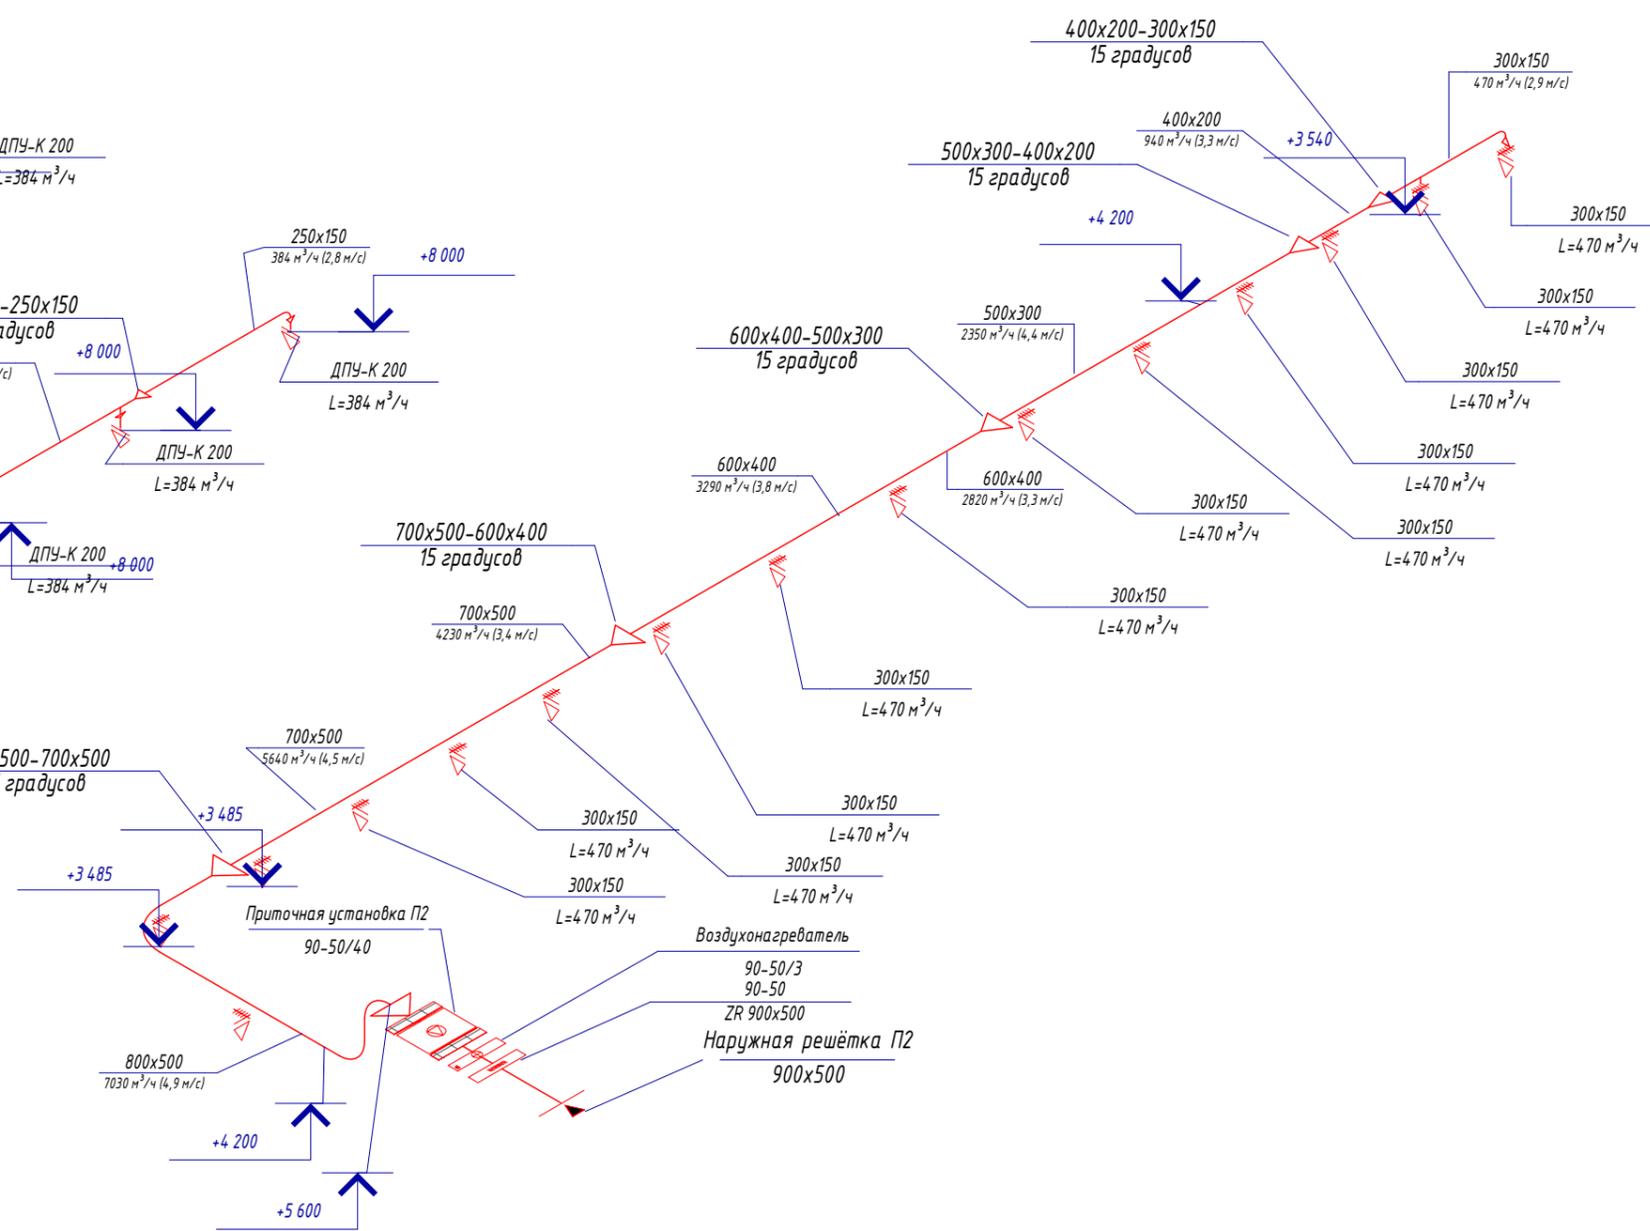

Согласовано

Взам. инв. №

Подп. и дата

Инв. № подл.

231-1-0B											
Строительство физкультурно-оздоровительного комплекса на 320 зрительских мест в г. Жезгазган											
Изм.	Кол.уч.	Лист	№ док.	Подпись	Дата						
Разработал	Судьботин Б. Б.										
Проверил	Дудин										
Н. контроль	Бестембеков										
Физкультурно-оздоровительный комплекс					<table border="1"> <tr> <td>Стадия</td> <td>Лист</td> <td>Листов</td> </tr> <tr> <td>P</td> <td>18</td> <td>59</td> </tr> </table>	Стадия	Лист	Листов	P	18	59
Стадия	Лист	Листов									
P	18	59									
Схема системы П1, П2					ООО "Строй Бизнес Консалтинг"						