Схема системы П3

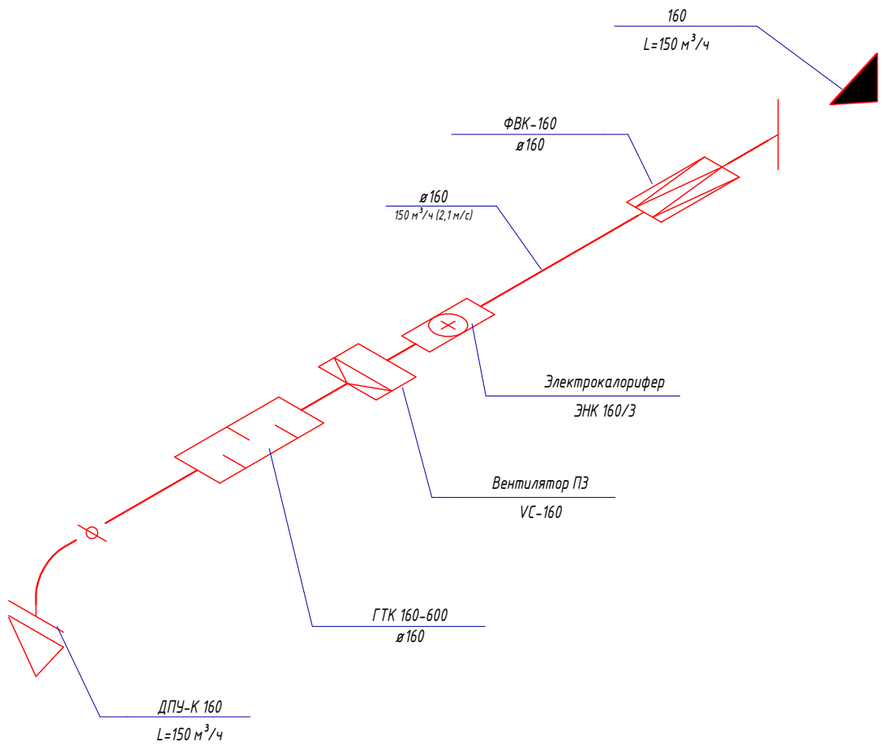

Схема системы П4

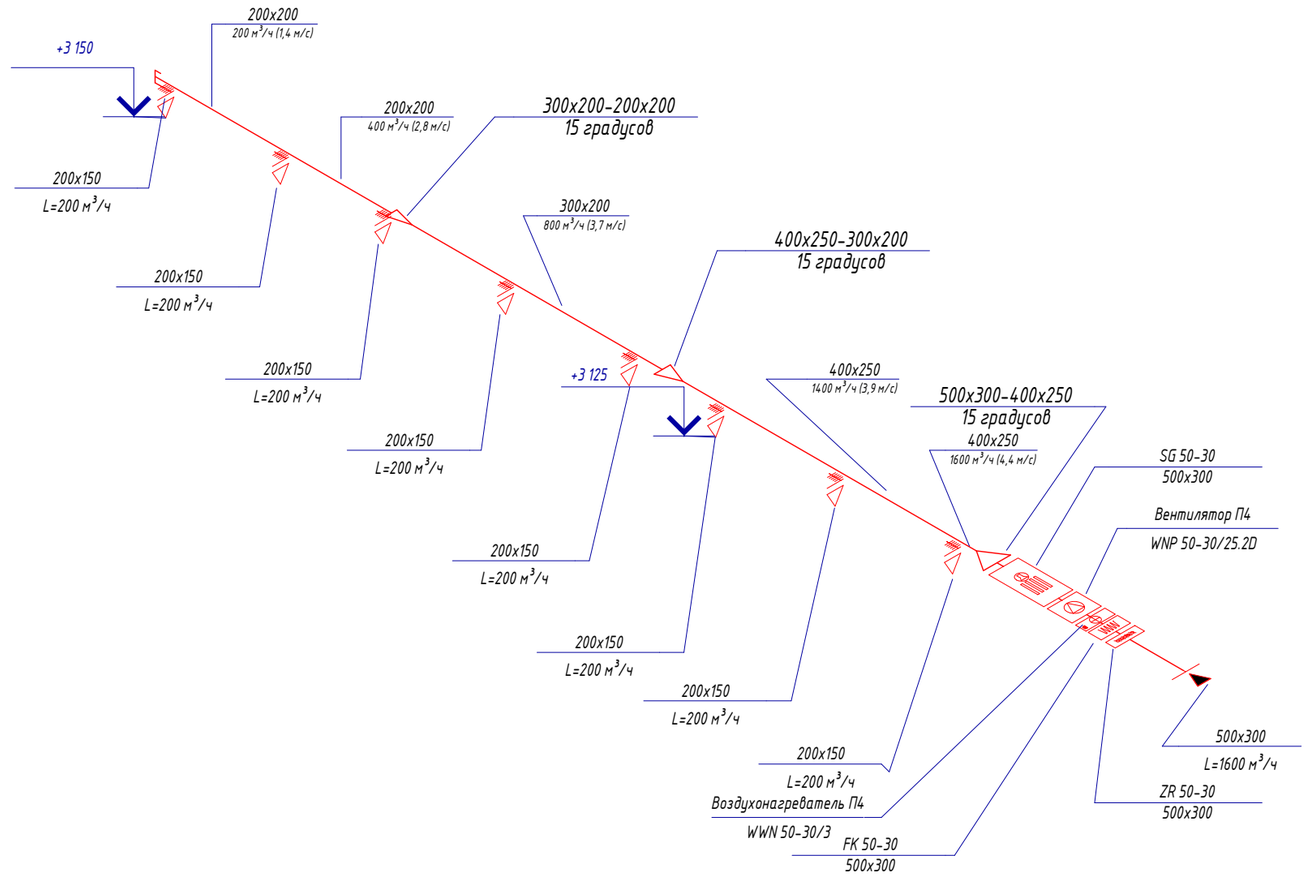

						231-1-ОВ
						Строительство физкультурно-оздоровительного комплекса на 320 зрительских мест в г. Жезгазган
Изм.	Кол.уч.	Лист	№ док.	Подпись	Дата	
Разработал		Субботин Б. Б.				Физкультурно-оздоровительный комплекс — Стадия: Р; Лист: 19; Листов: 59
Проверил		Дудин				
Н. контроль		Бестембеков				Схема системы П3, П4 — ТОО "Строй Бизнес Консалтинг"

Согласовано

Взам. инв. №

Подп. и дата

Инв. № подл.

12.07.2018 16:02:41

Копировал

Формат

C:\Users\Subbotin\Yandex\Disk-Reviewer12@yandex.ru\ФОК, г. Жезказган\ФОК Жезказган 2\ФОК ОВ Жез 2 231.rvt