


Схема системы П5

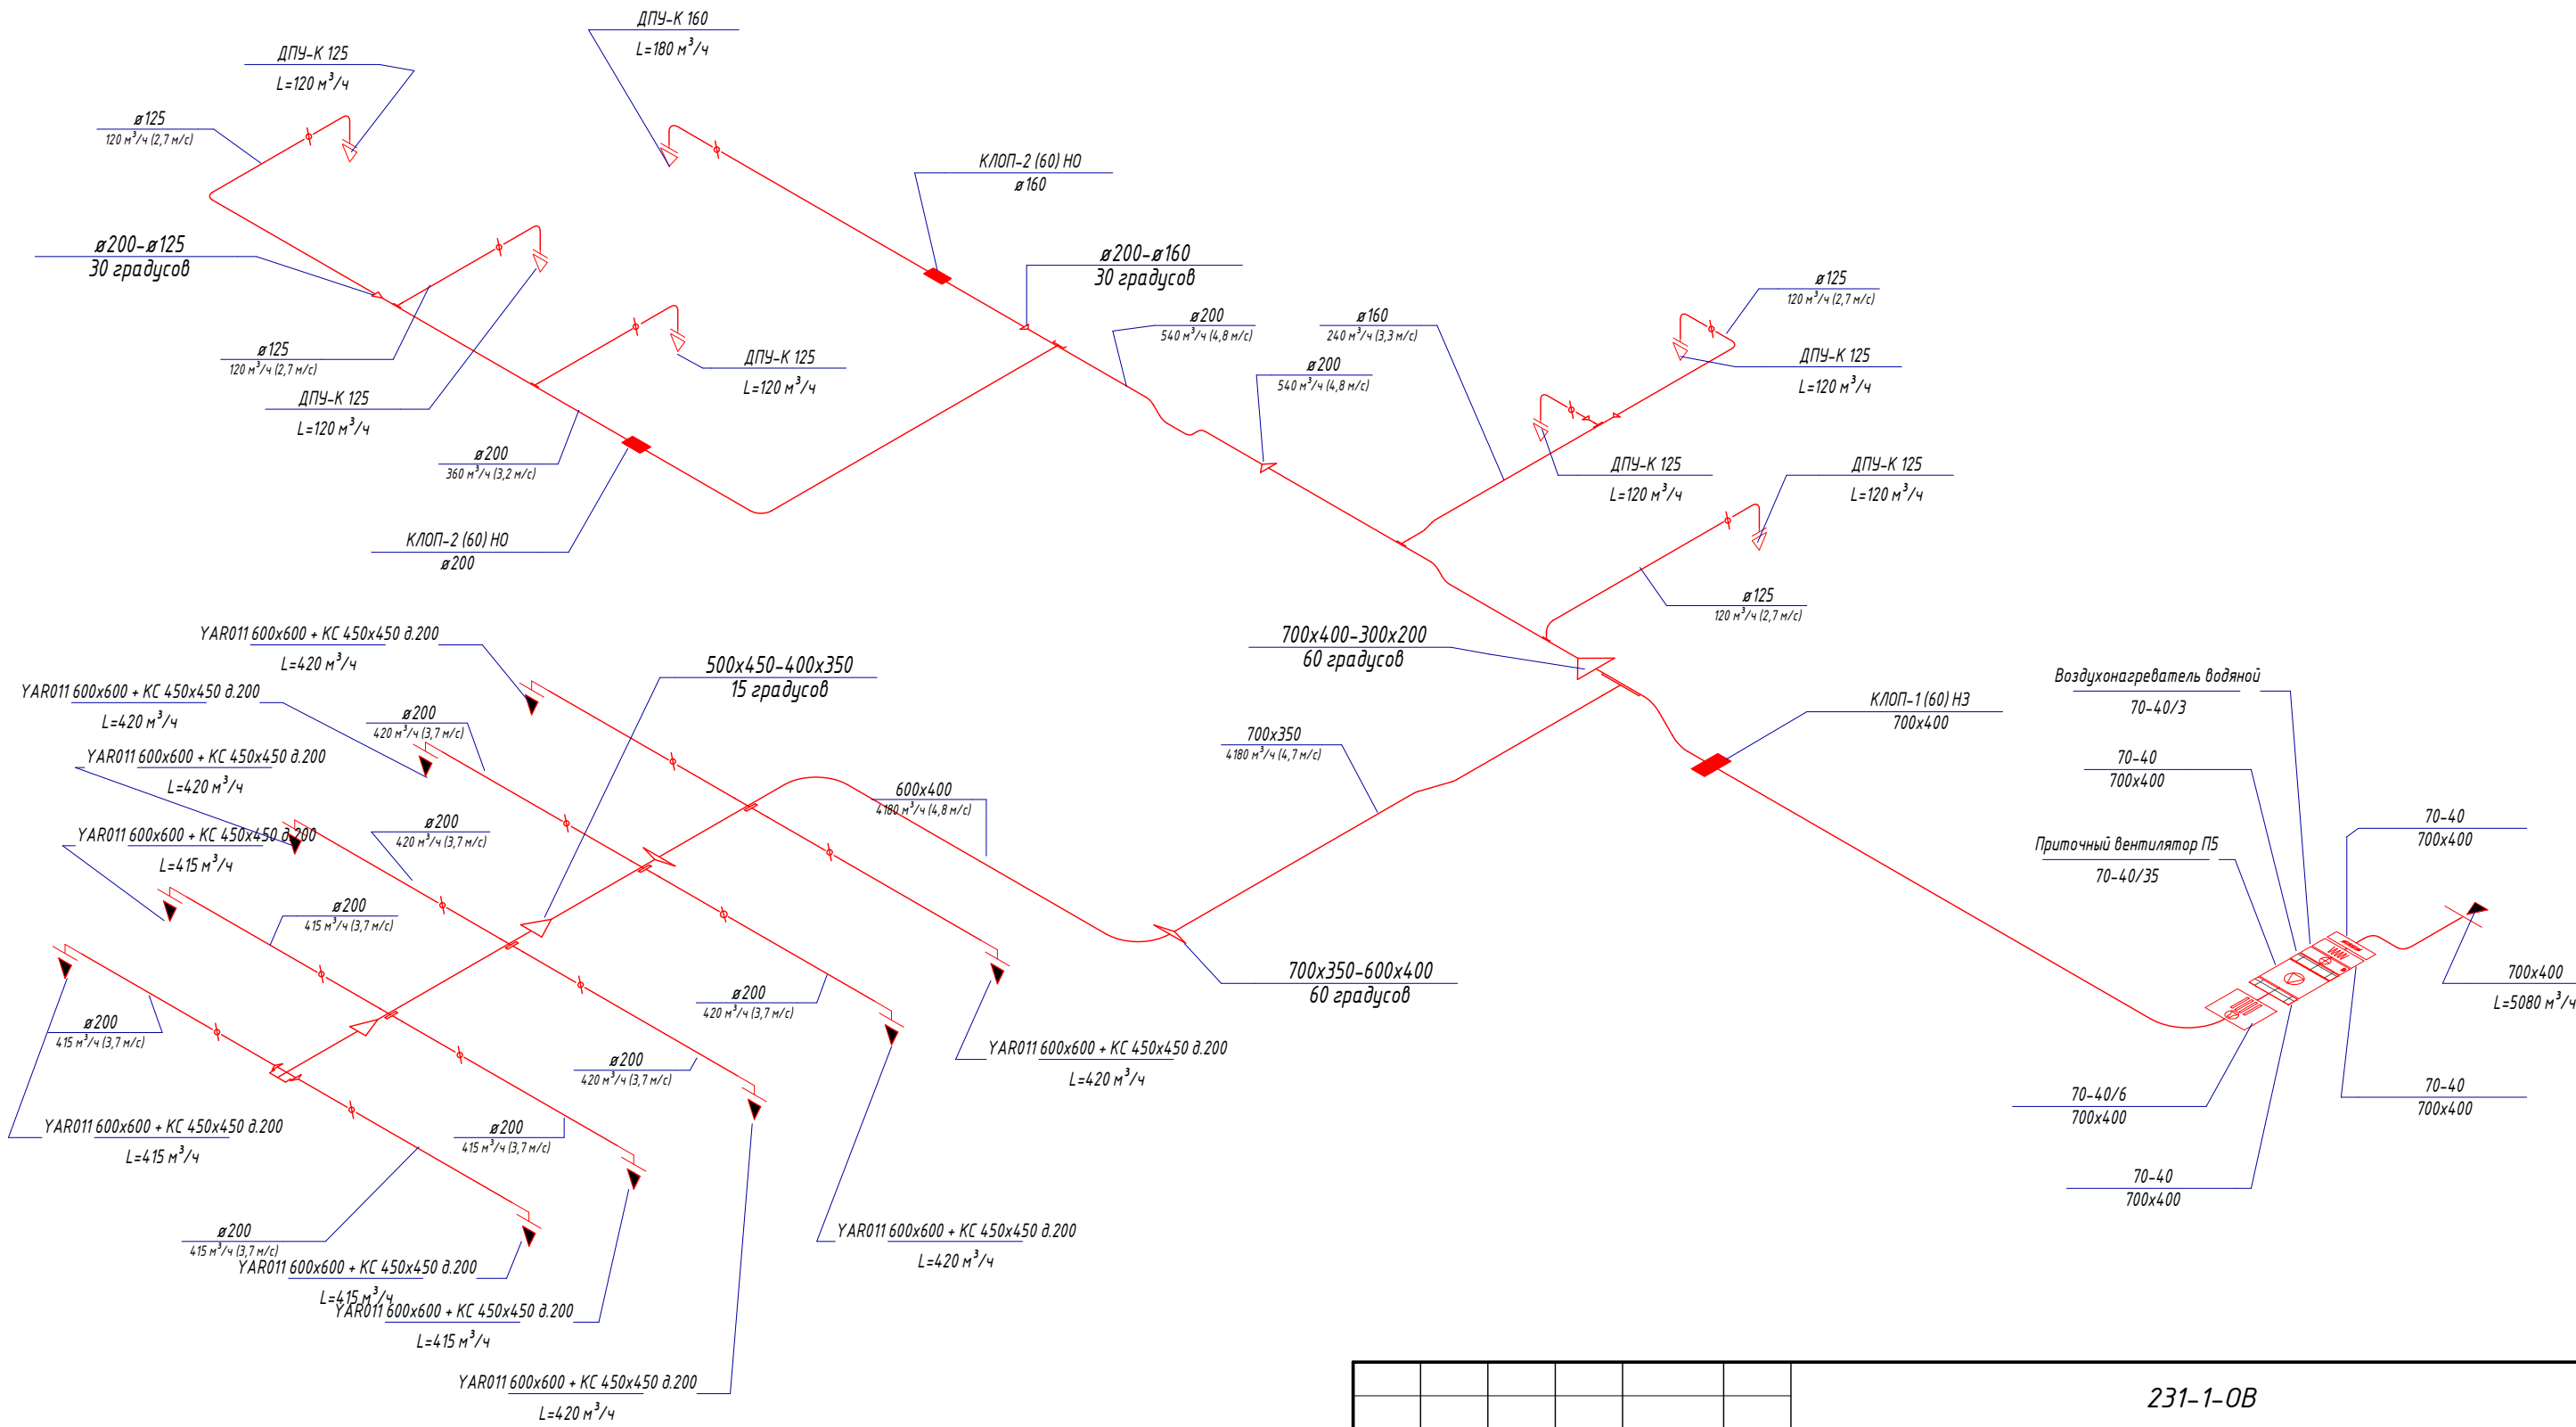

231-1-0В					
Строительство физкультурно-оздоровительного комплекса на 320 зрительских мест в г. Жезгазган					
Изм.	Кол.уч.	Лист	№ док.	Подпись	Дата
Разработал	Судботин Б. Б.				
Проверил	Дудин				
Н. контроль	Бестембеков				
Физкультурно-оздоровительный комплекс					Стадия
Схема системы П5.					Лист
ТОО "Строй Бизнес Консалтинг"					Листов
					Р 20 59

Согласовано					
Взам. инв. №					
Подп. и дата					
Инв. № подл.					