


Схема системы П6

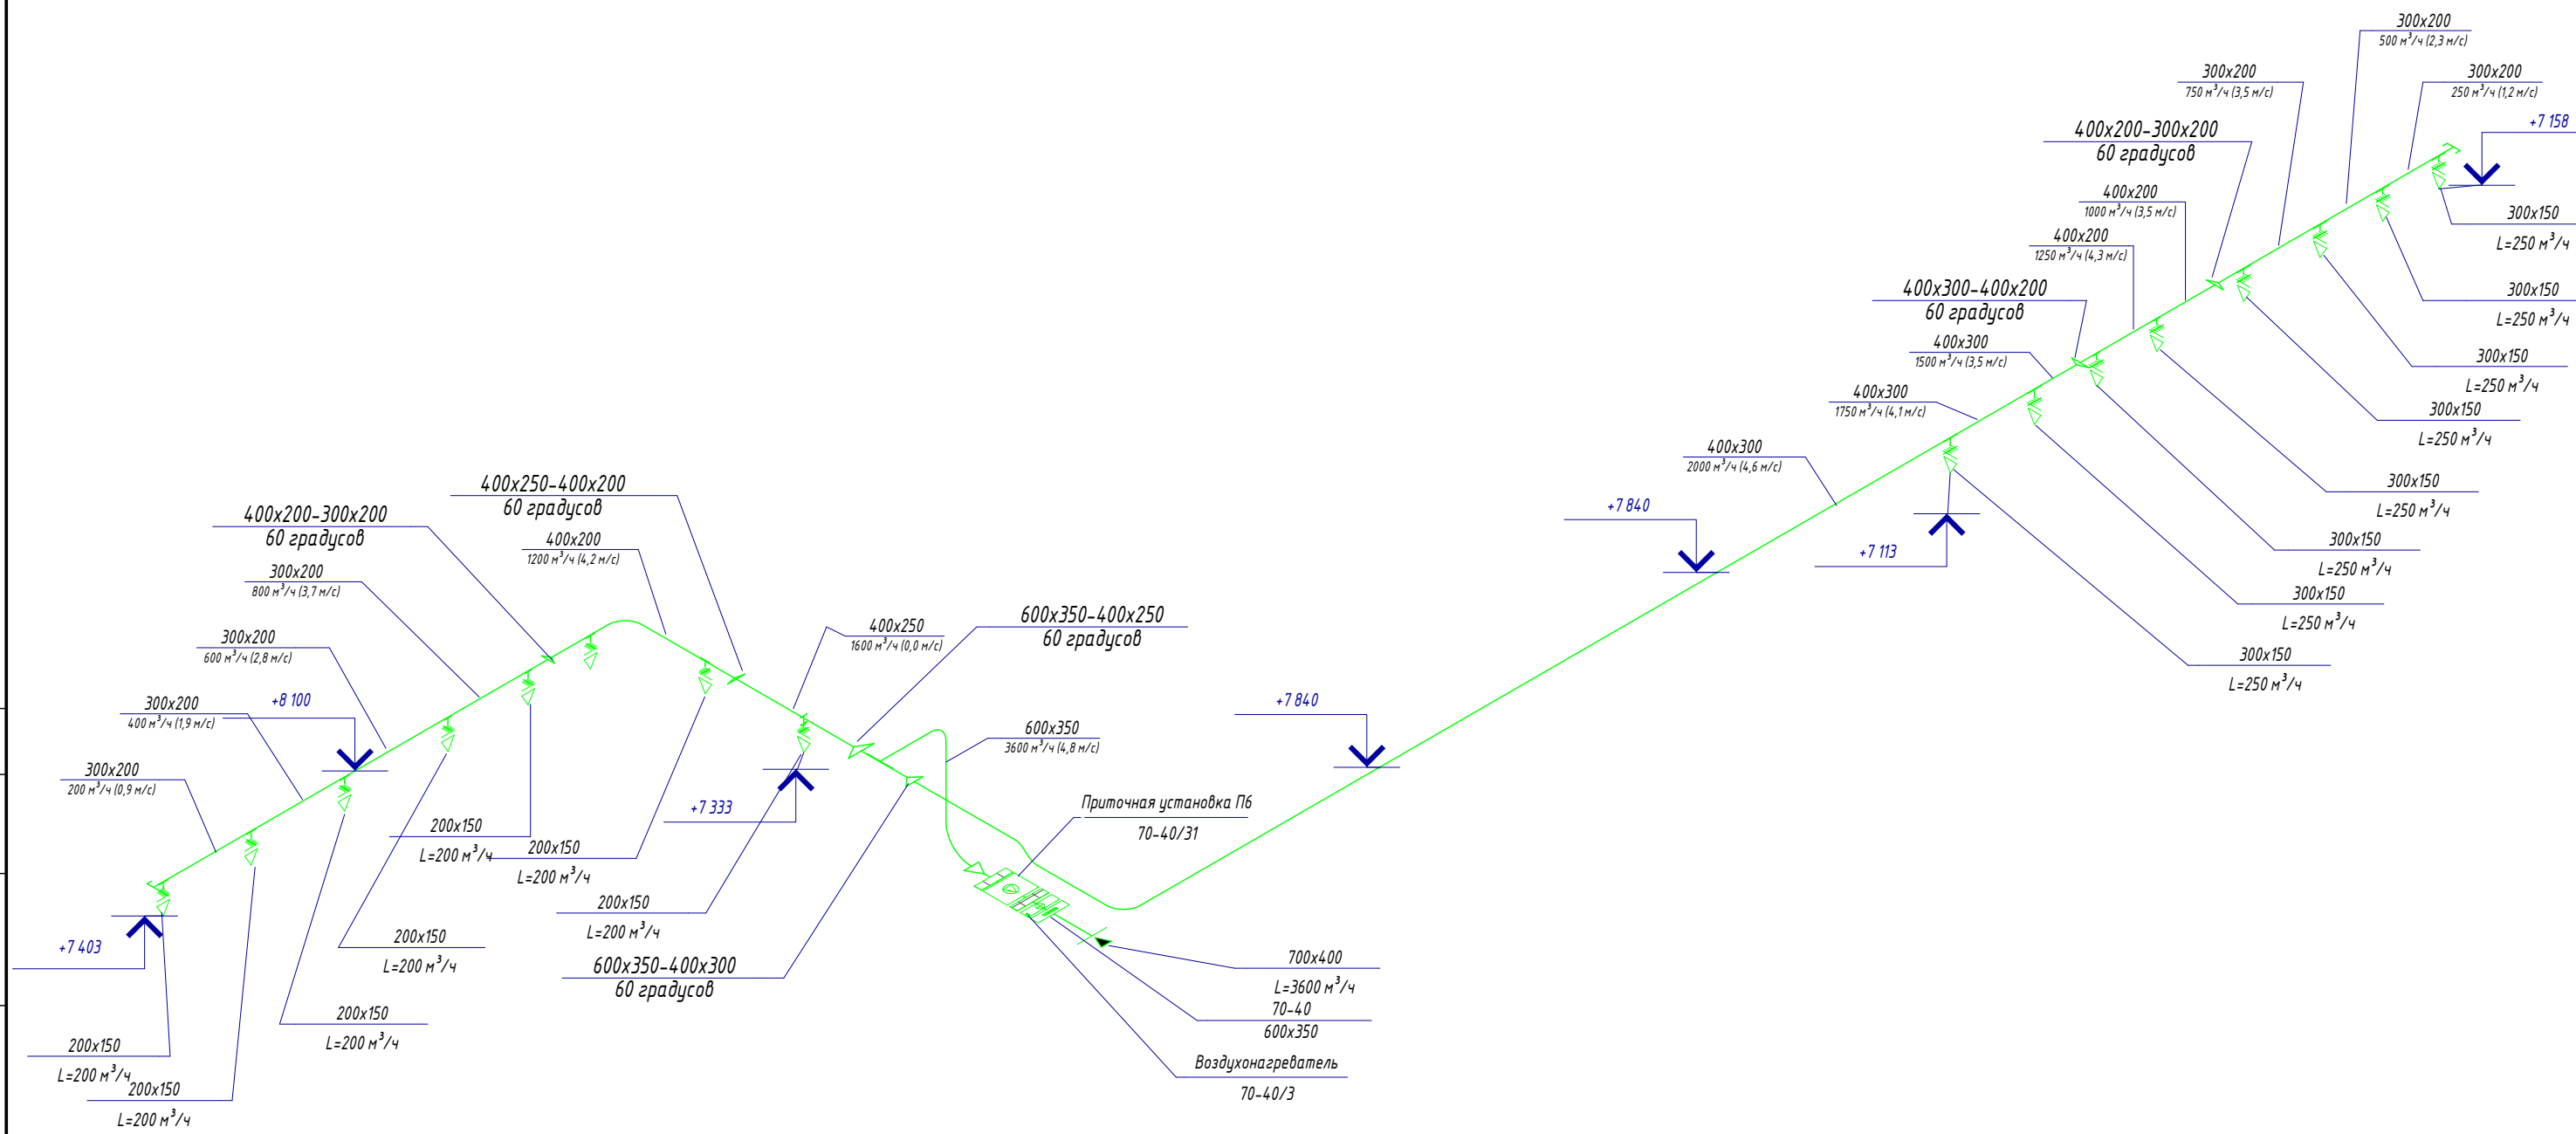

Согласовано			
Взам. инв. №			
Подп. и дата			
Инв. № подл.			

231-1-0B					
Строительство физкультурно-оздоровительного комплекса на 320 зрительских мест в г. Жезгазган					
Изм.	Кол.уч.	Лист	№ док.	Подпись	Дата
Разработал	Субботин Б. Б.				
Проверил	Дудин				
Н. контроль	Бестембеков				
Физкультурно-оздоровительный комплекс				Стадия	Лист
Р				21	Листов
59				ТОО "Строй Бизнес Консалтинг"	
Схема системы П6					