


Схема системы П7

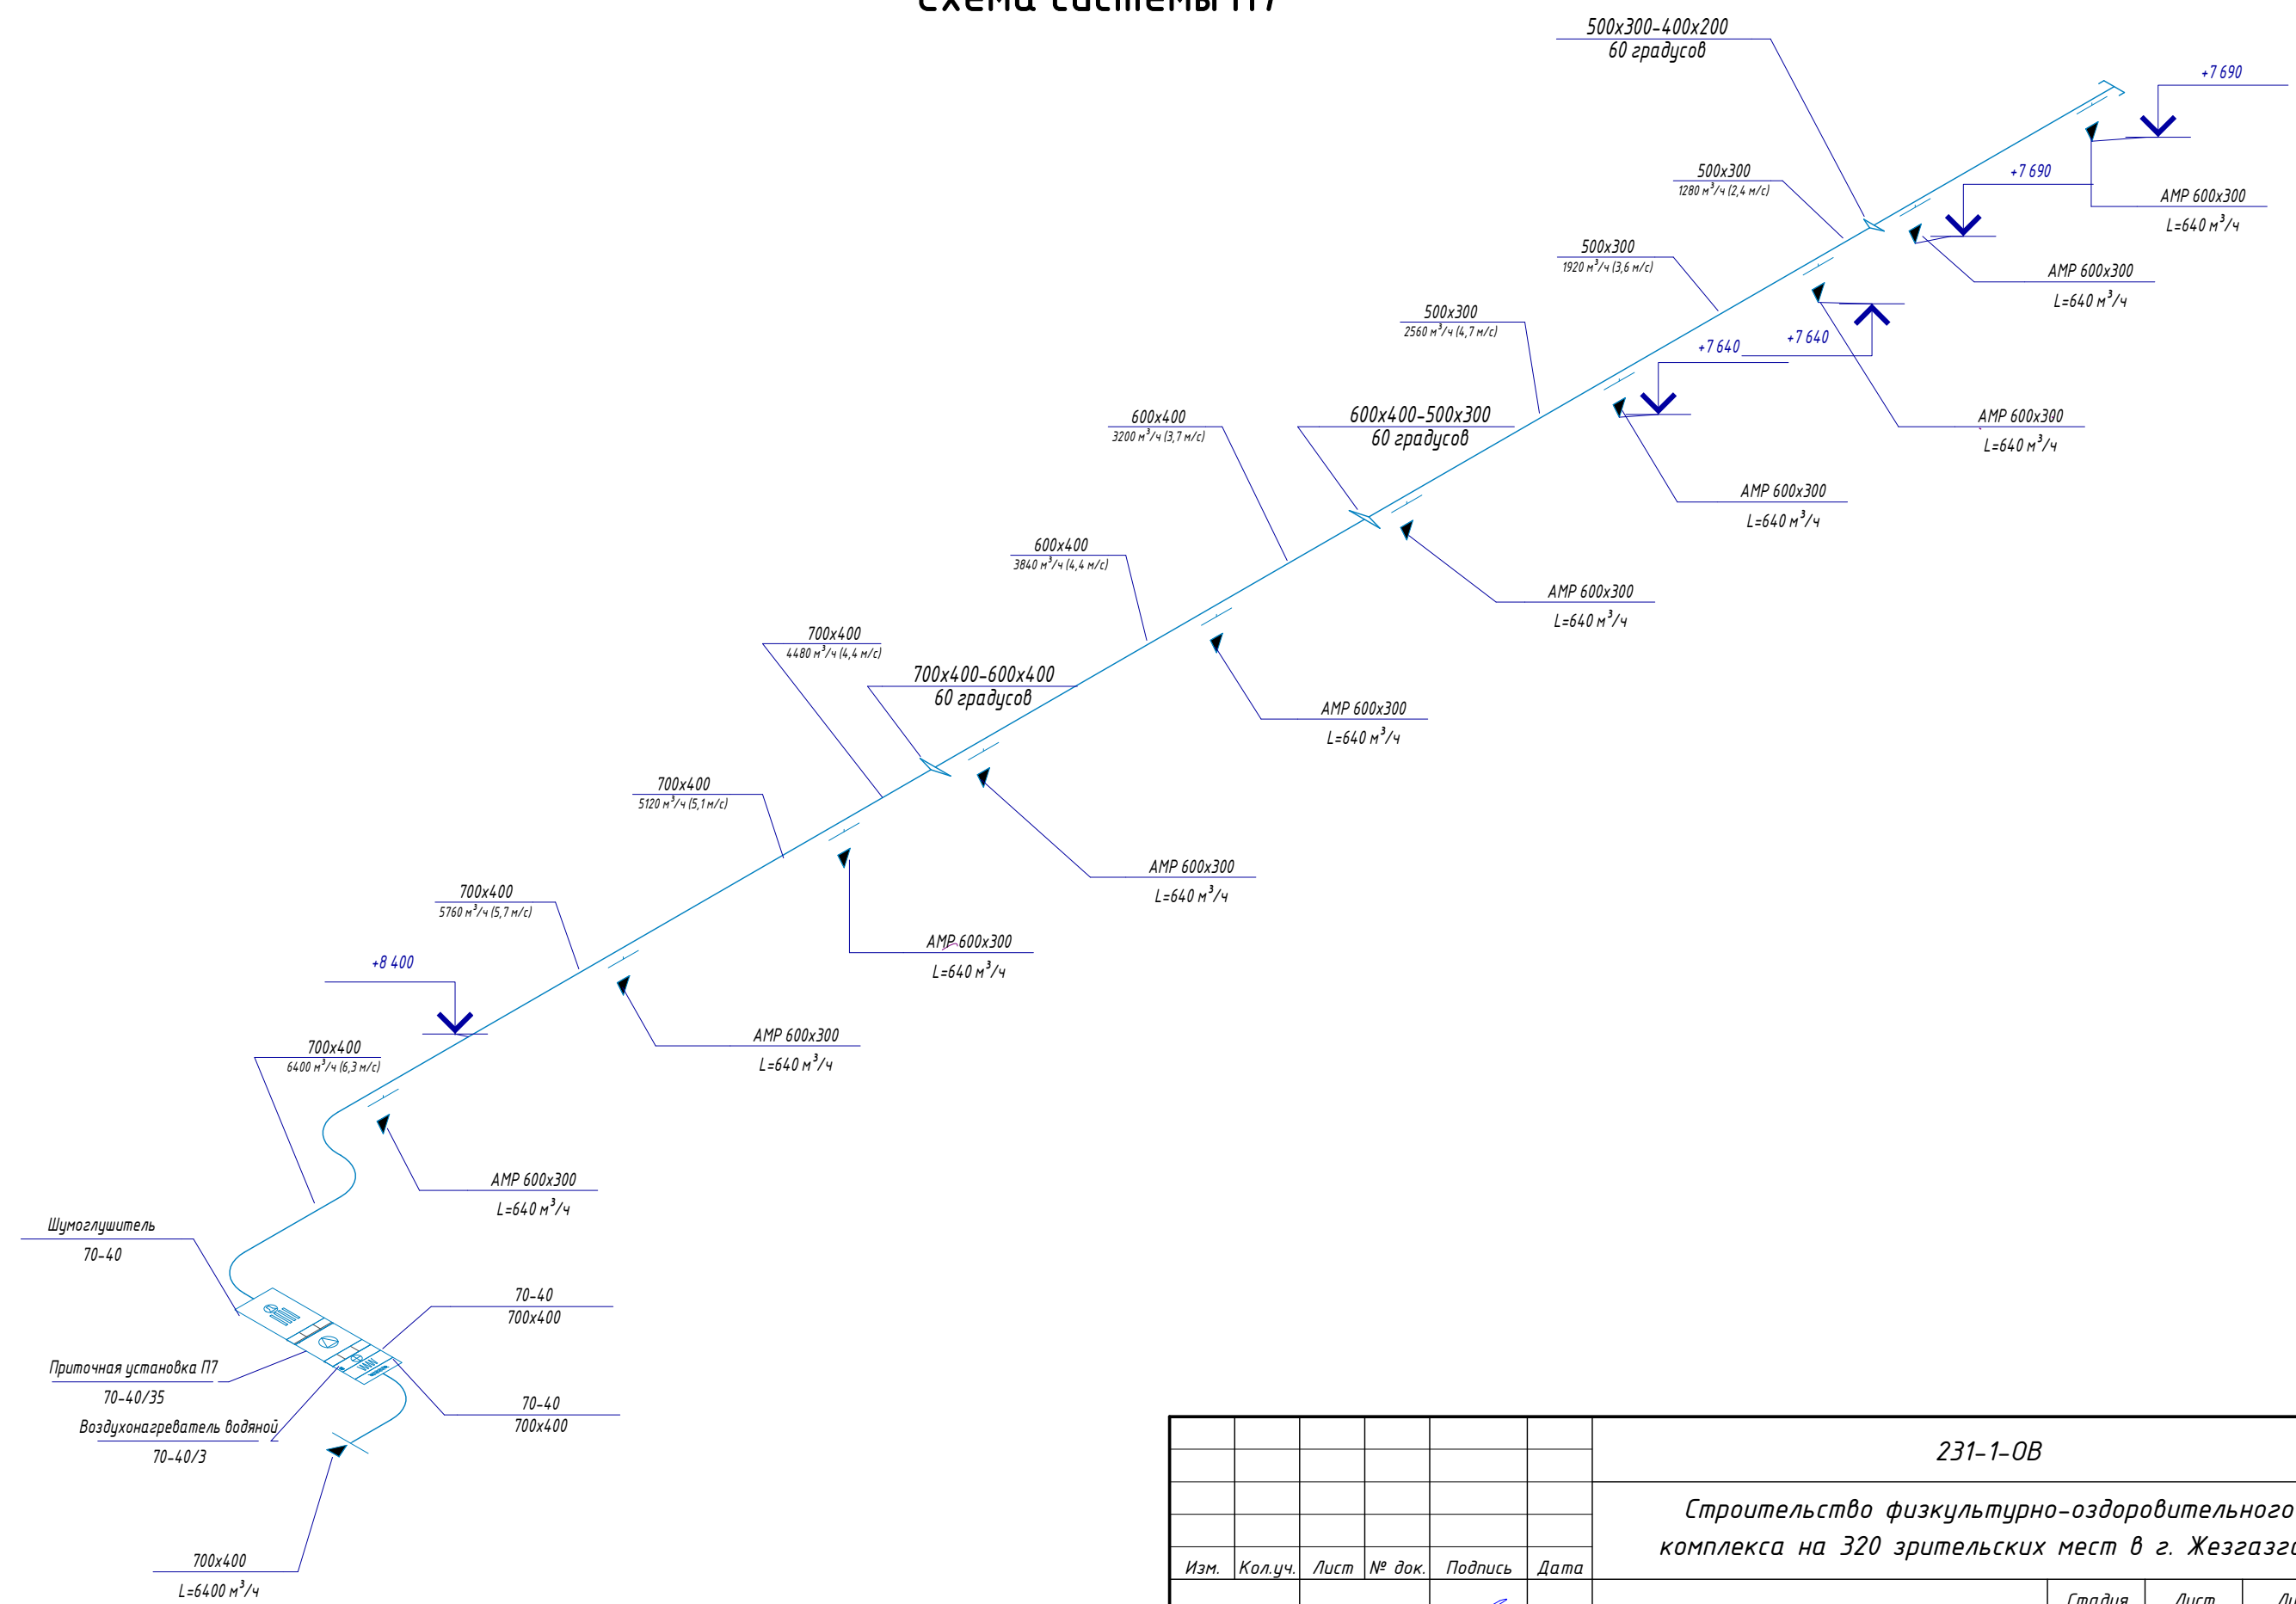

Согласовано	
Взам. инв. №	
Подп. и дата	
Инв. № подл.	

						231-1-0B		
						Строительство физкультурно-оздоровительного комплекса на 320 зрительских мест в г. Жезгазган		
Изм.	Кол.уч.	Лист	№ док.	Подпись	Дата	Стадия	Лист	Листов
Разработал	Судботин Б. Б.					Р	22	59
Проверил	Дудин							
Н. контроль	Бестембеков							
Схема системы П7						ТОО "Строй Бизнес Консалтинг"		