


# Схема системы П8

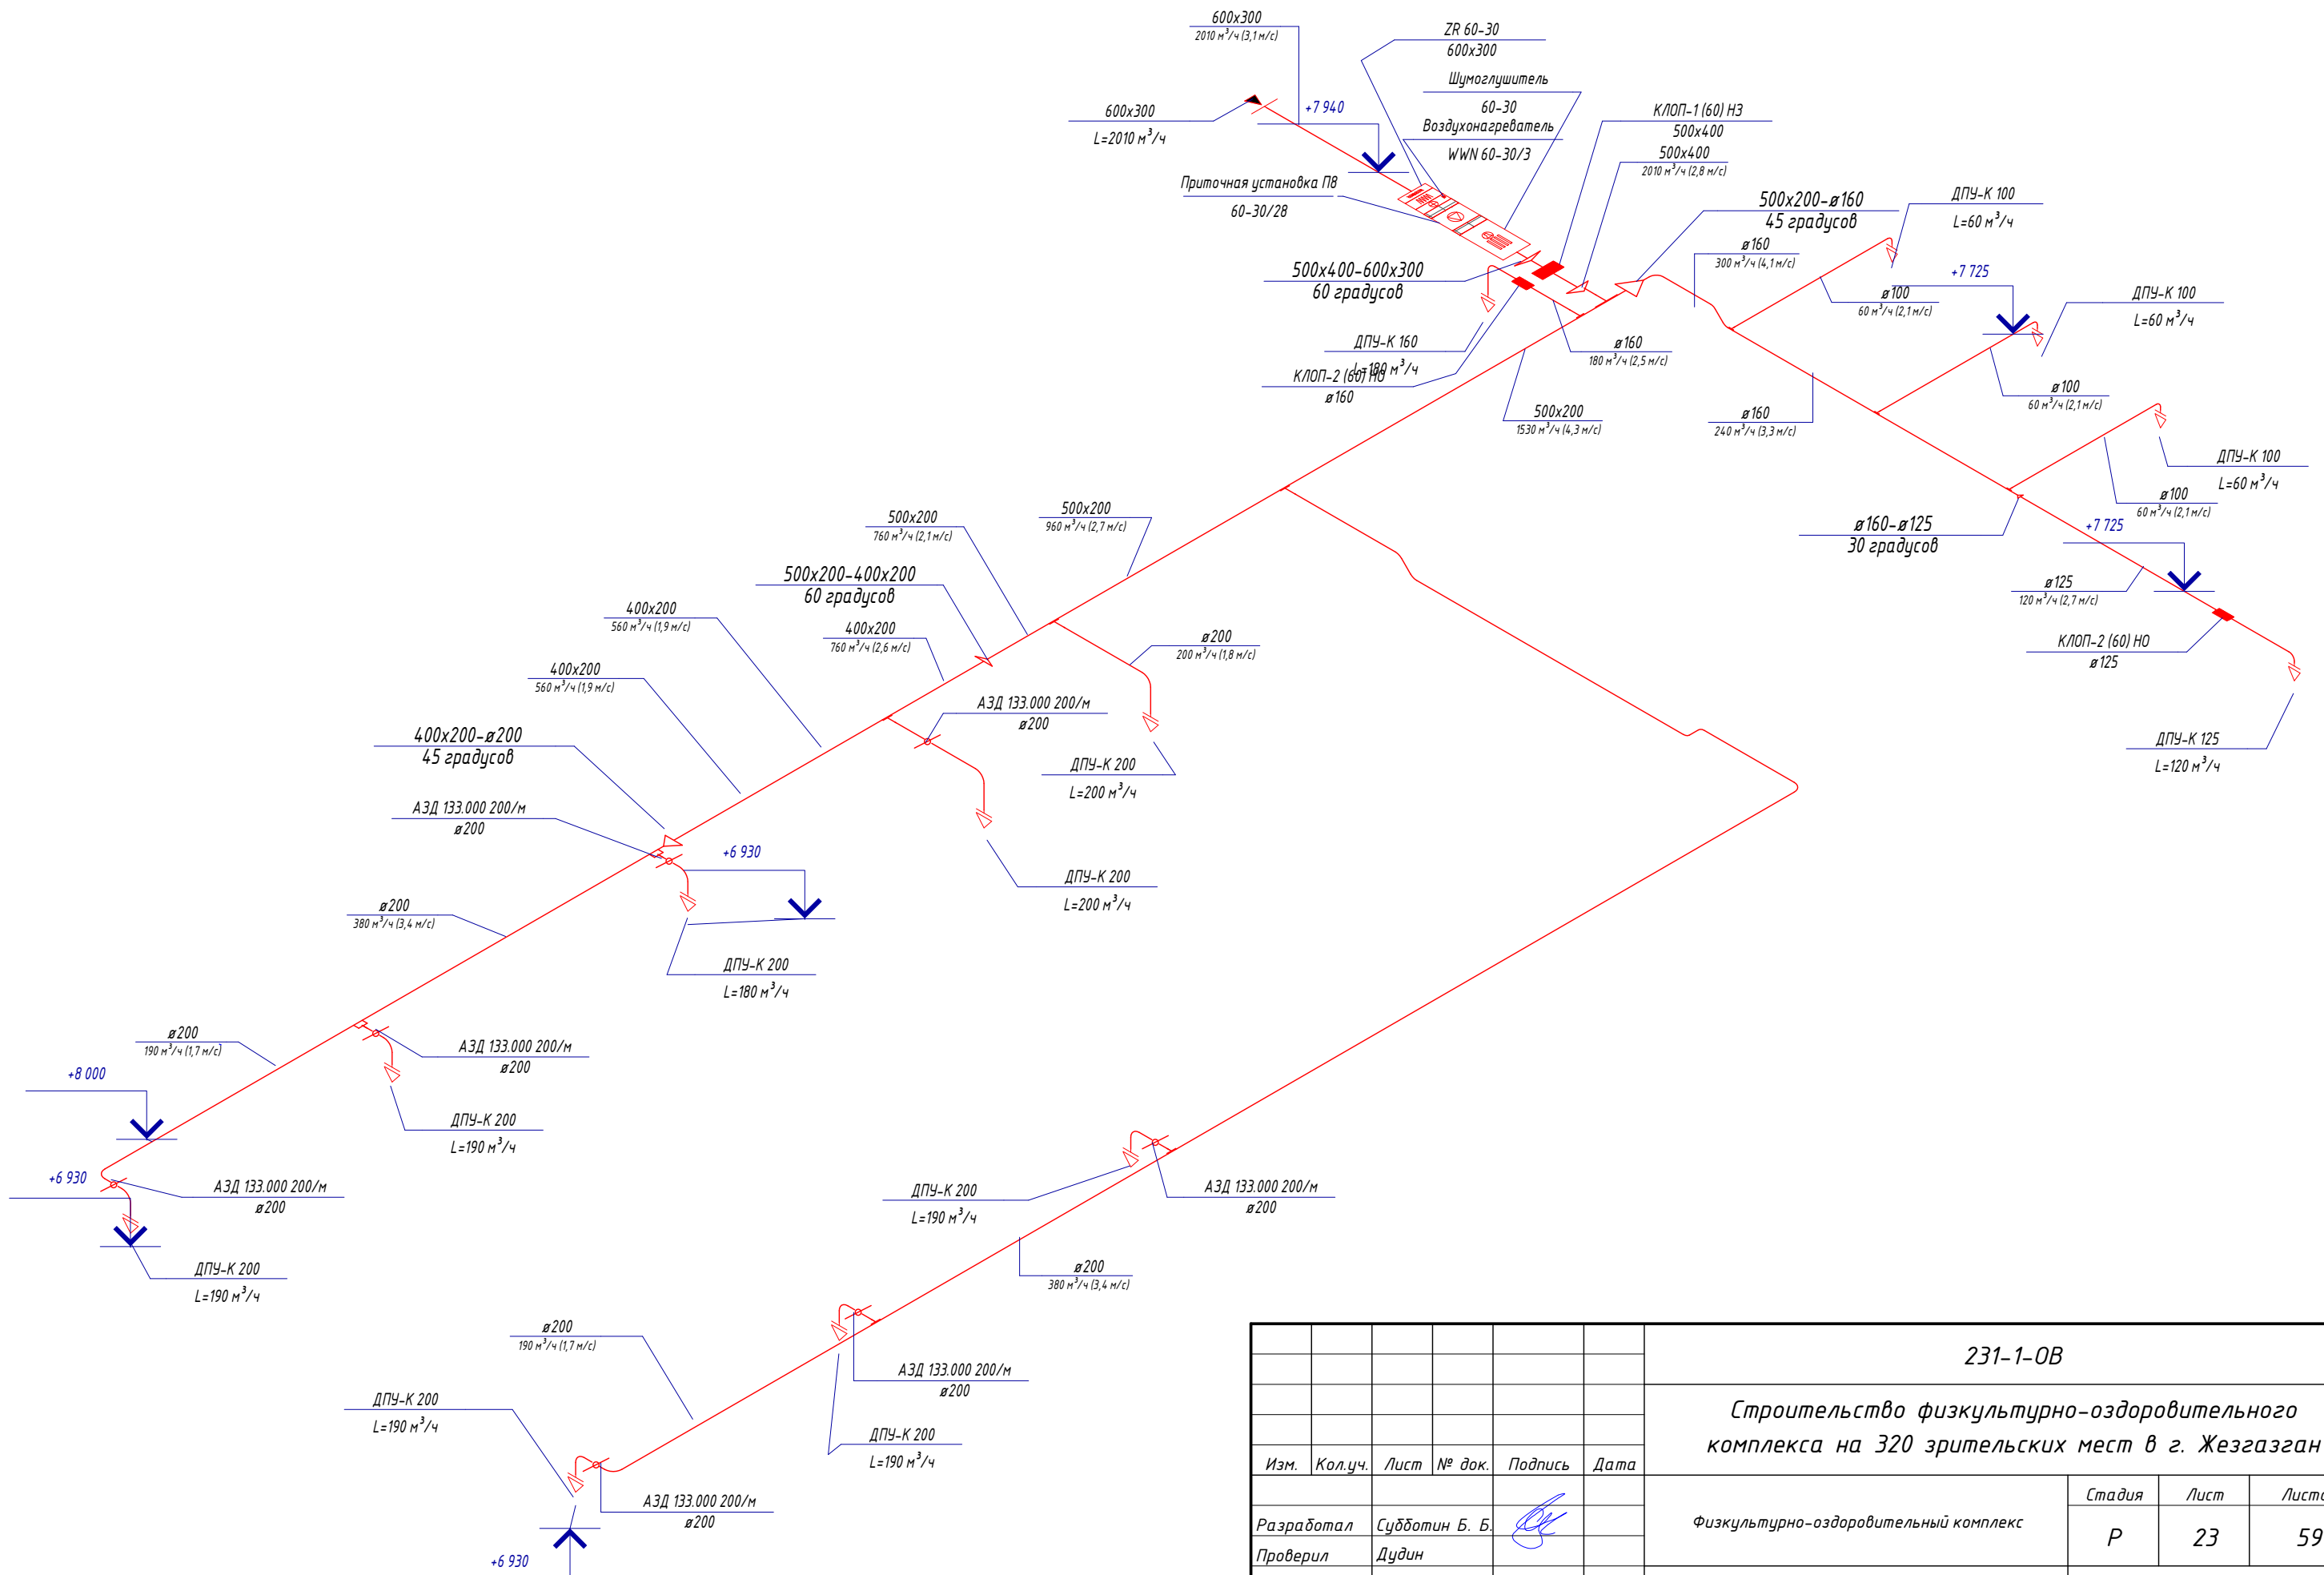

						231-1-0B			
						Строительство физкультурно-оздоровительного комплекса на 320 зрительских мест в г. Жезгазган			
Изм.	Кол.уч.	Лист	№ док.	Подпись	Дата	Физкультурно-оздоровительный комплекс	Стадия	Лист	Листов
Разработал	Судботин Б. Б.						P	23	59
Проверил	Дудин								
Н. контроль	Бестембеков					Схема системы П8			ТОО "Строй Бизнес Консалтинг"

Согласовано			
Взам. инв. №			
Подп. и дата			
Инв. № подл.			