


Схема системы В1

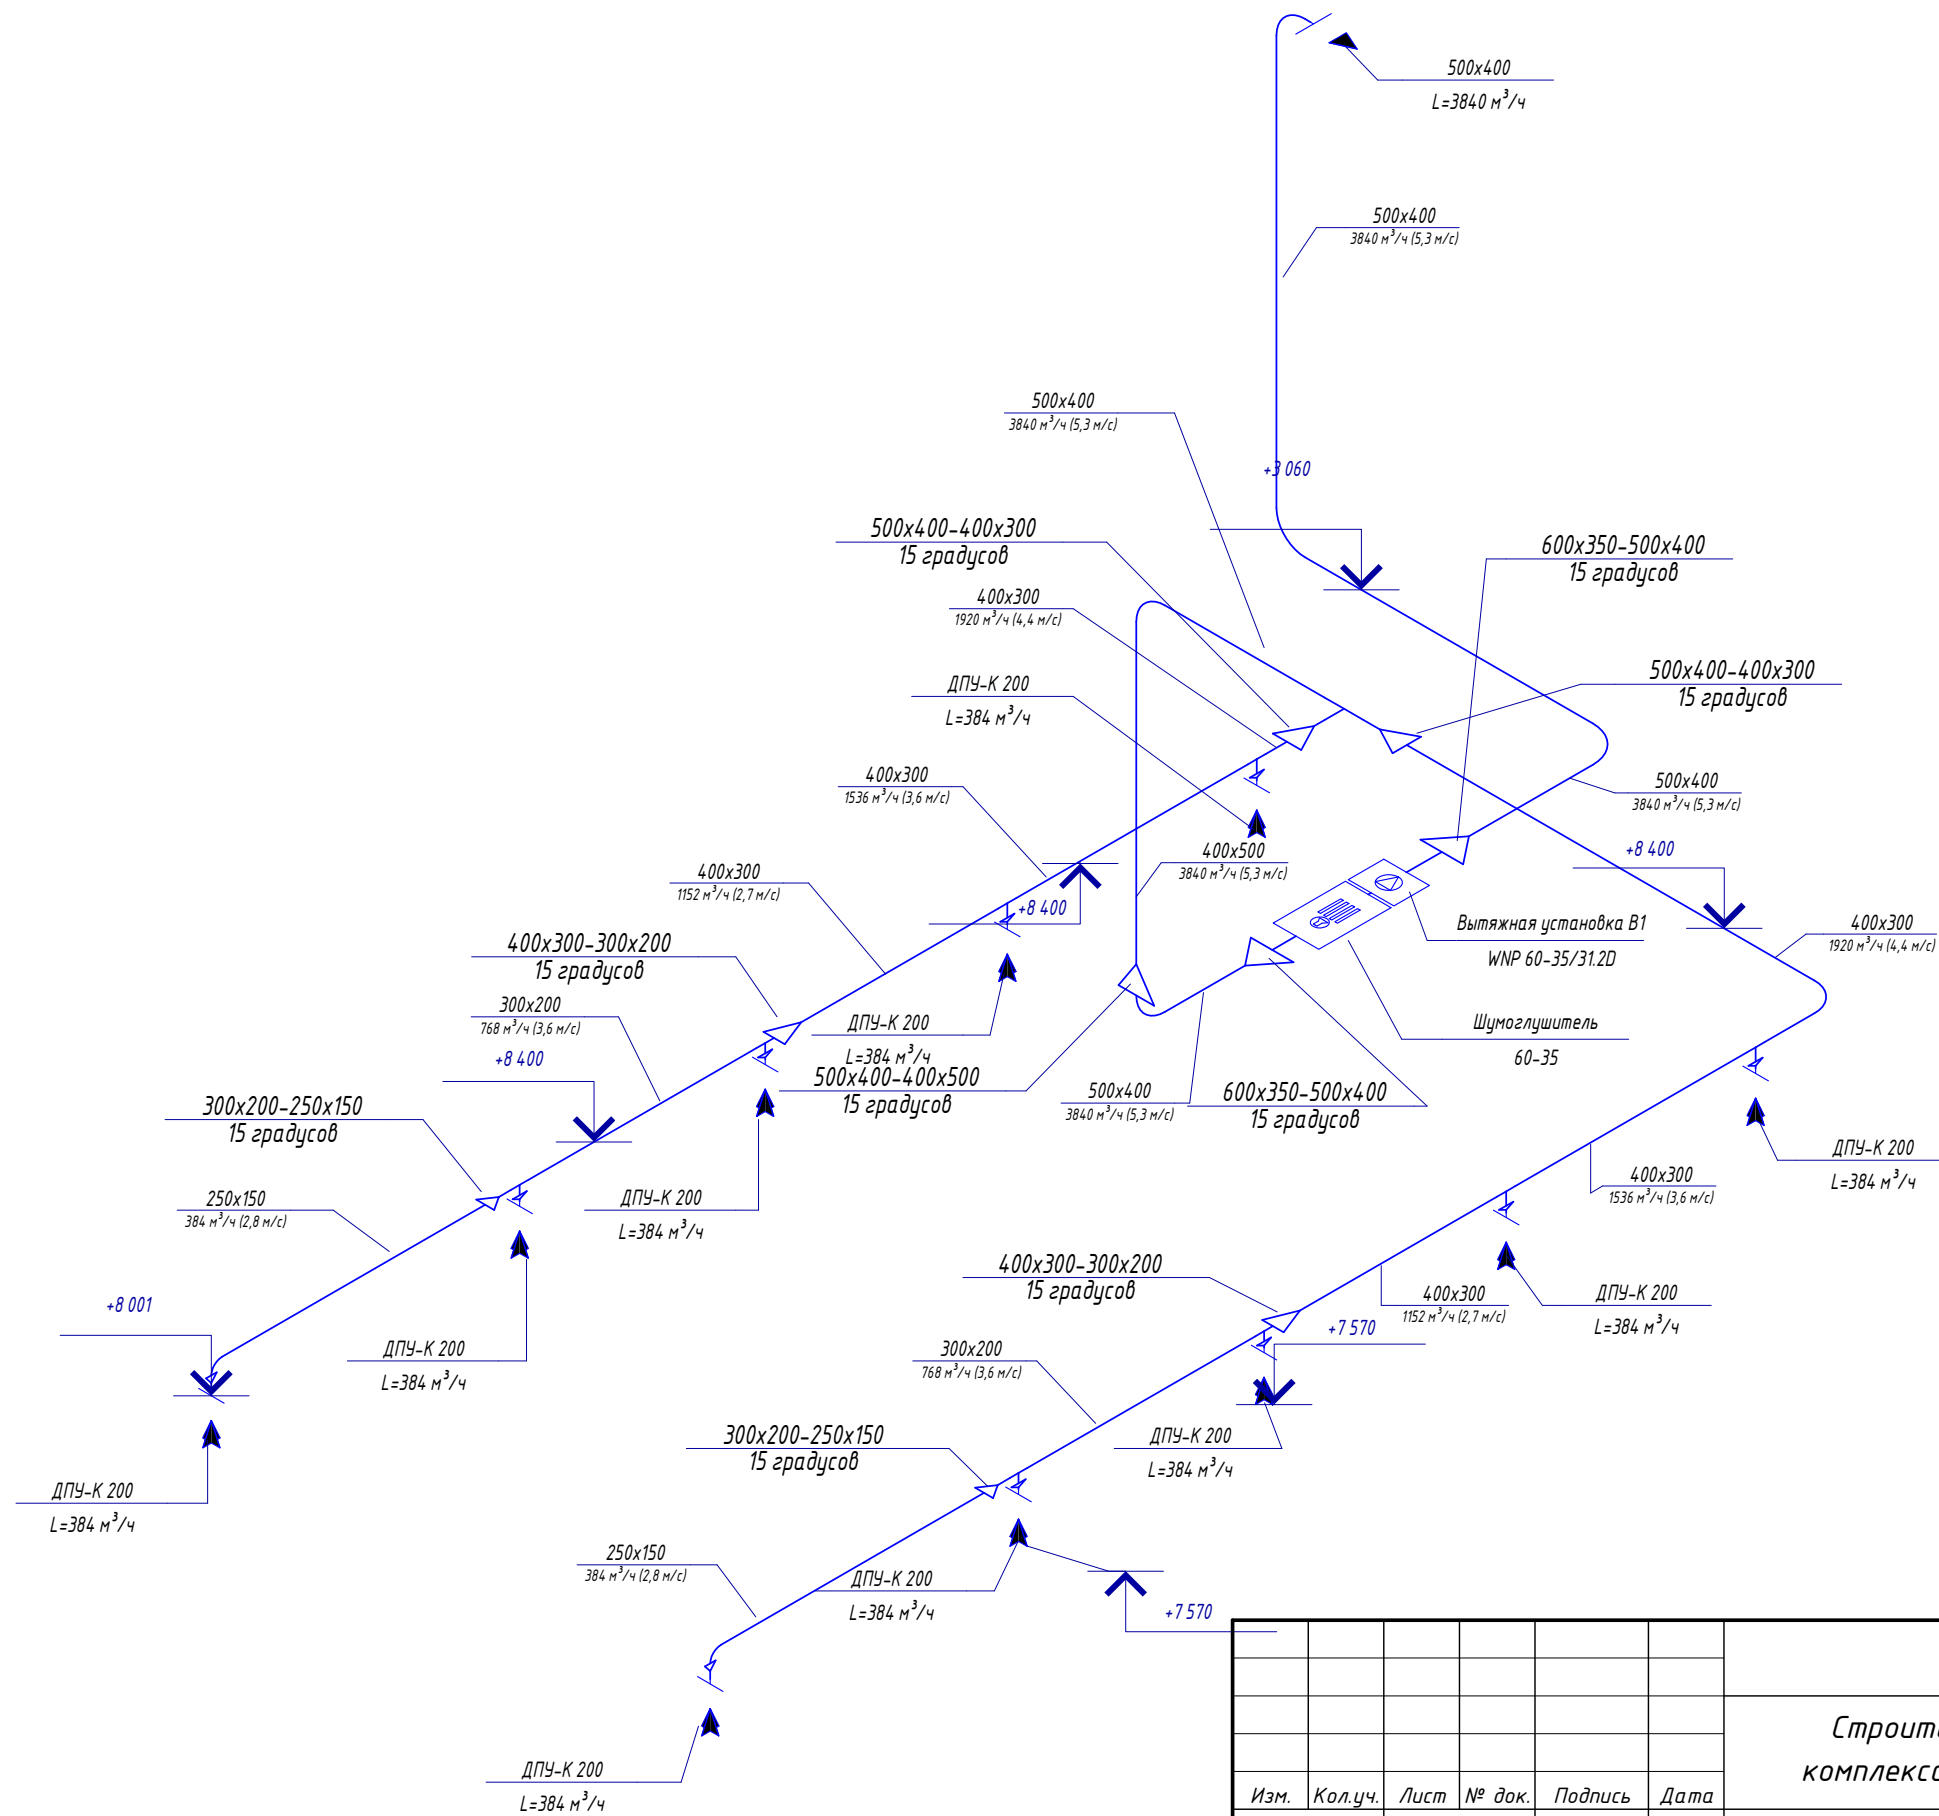

Согласовано

Взам. инв. №	
Подп. и дата	
Инв. № подл.	