Схема системы В2

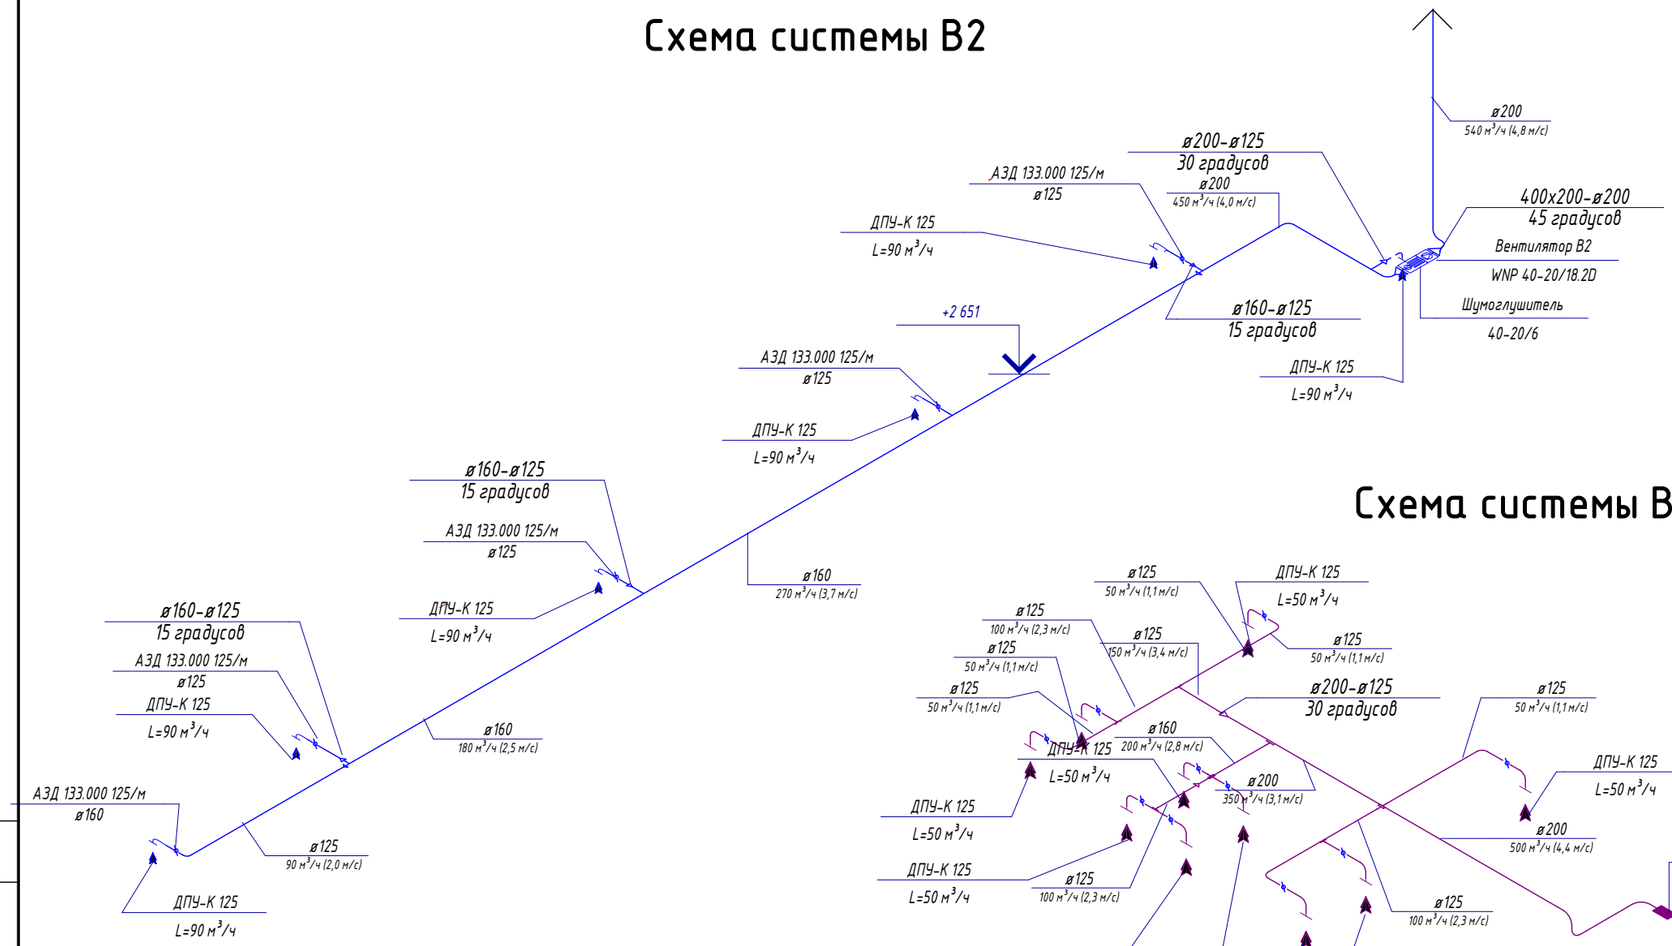

Схема системы В3

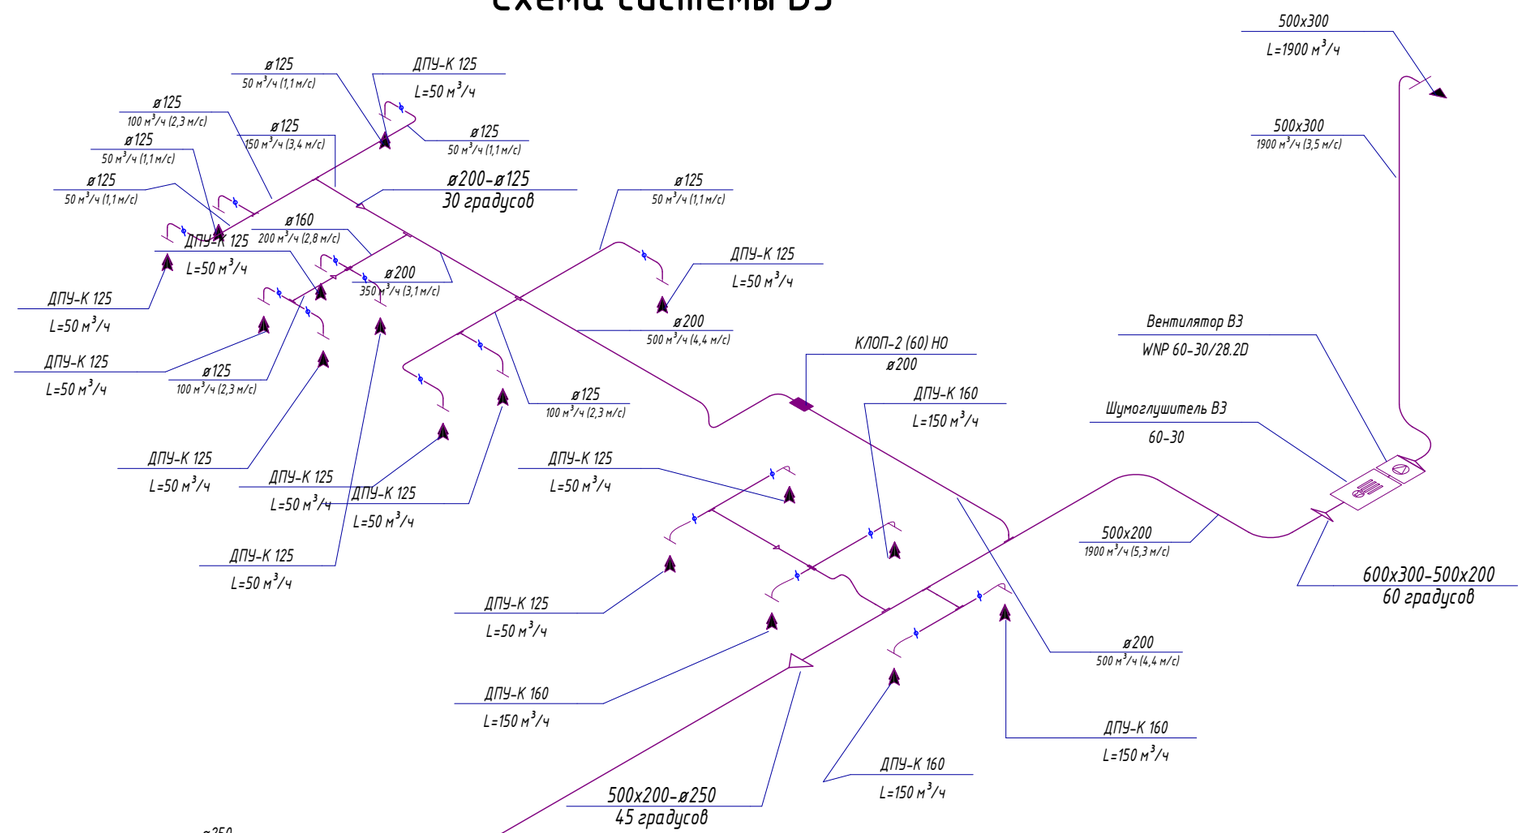

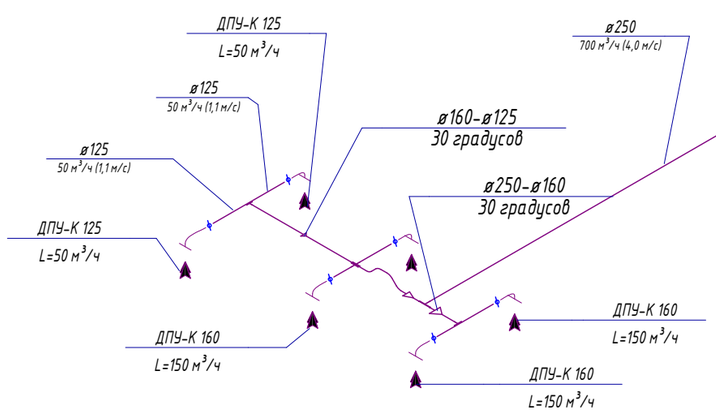

Изм.	Кол.уч.	Лист	№ док.	Подпись	Дата	231-1-ОВ		
						Строительство физкультурно-оздоровительного комплекса на 320 зрительских мест в г. Жезказган		
Разработал		Субботин Б. Б.				Физкультурно-оздоровительный комплекс	Стадия	Лист	Листов
Проверил		Дудин					Р	25	59
Н. контроль		Бестембеков				Схема системы В2, В3	ТОО "Строй Бизнес Консалтинг"		

Согласовано

Взам. инв. №

Подп. и дата

Инв. № подл.

12.07.2018 16:03:13

Копировал

Формат

C:\Users\Subbot\Yandex.Disk-Reneno128@yandex.ru\ФОК. г. Каркаралы\ФОК Авриным 2\ФОК ОВ. Вар.2 (2).rvt