



# Схема системы В4

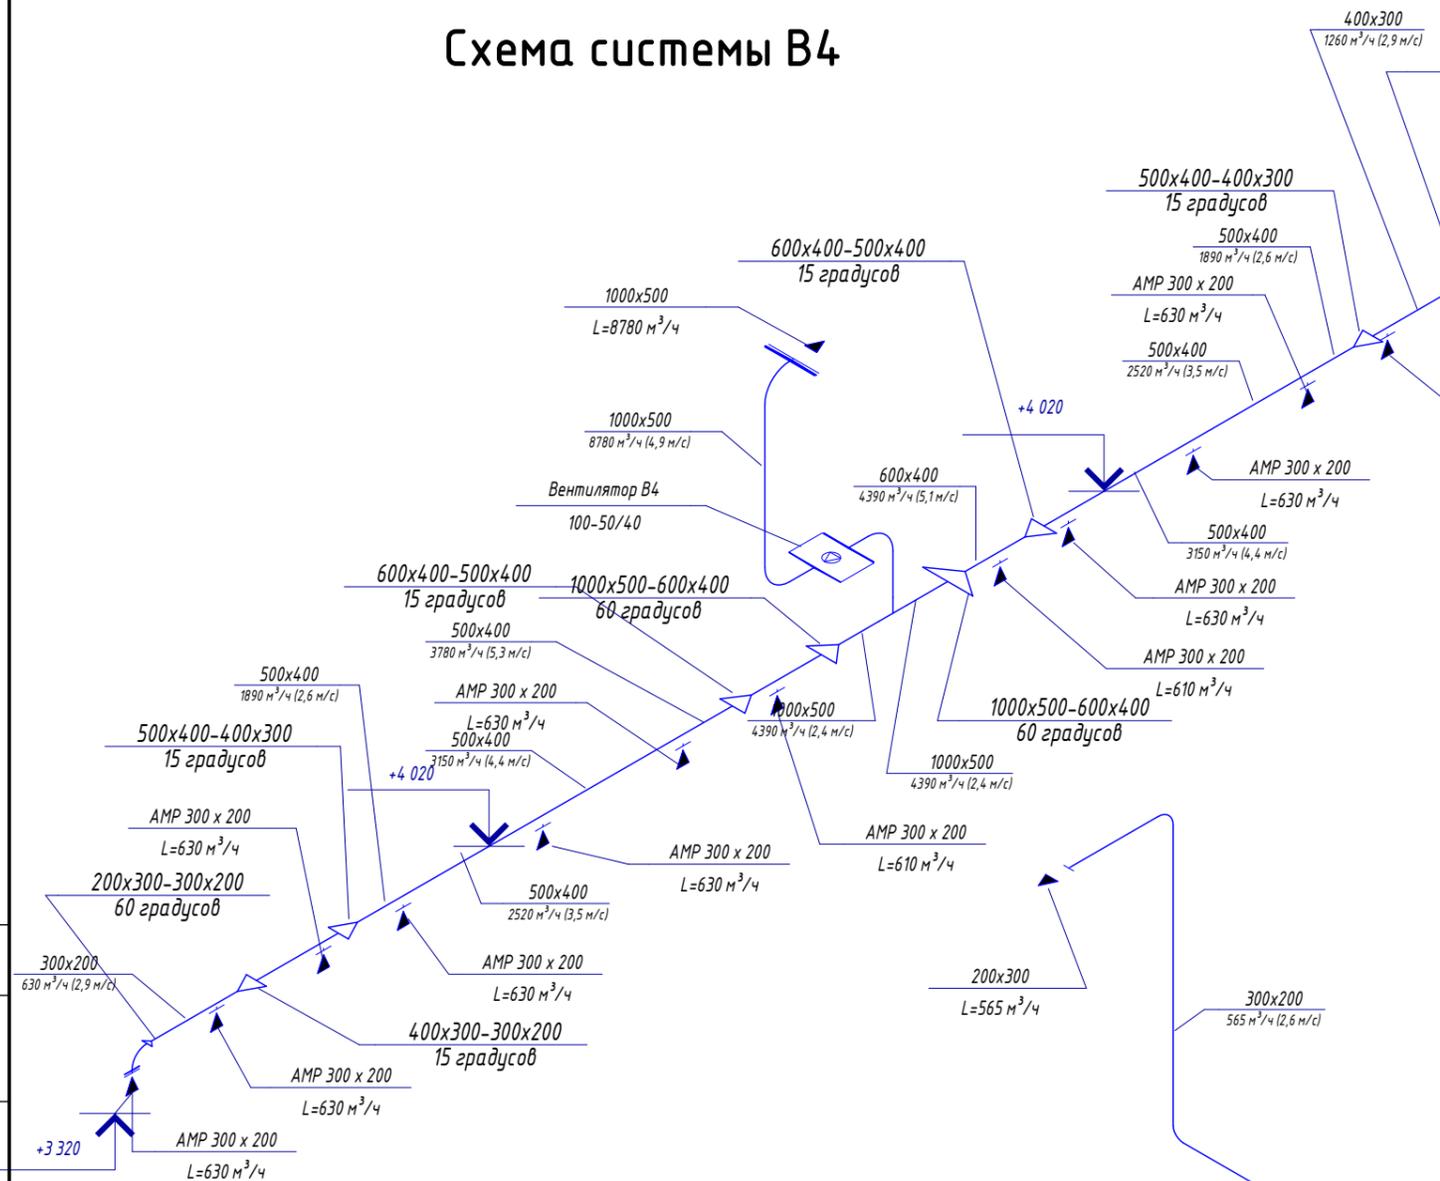

# Схема системы В5

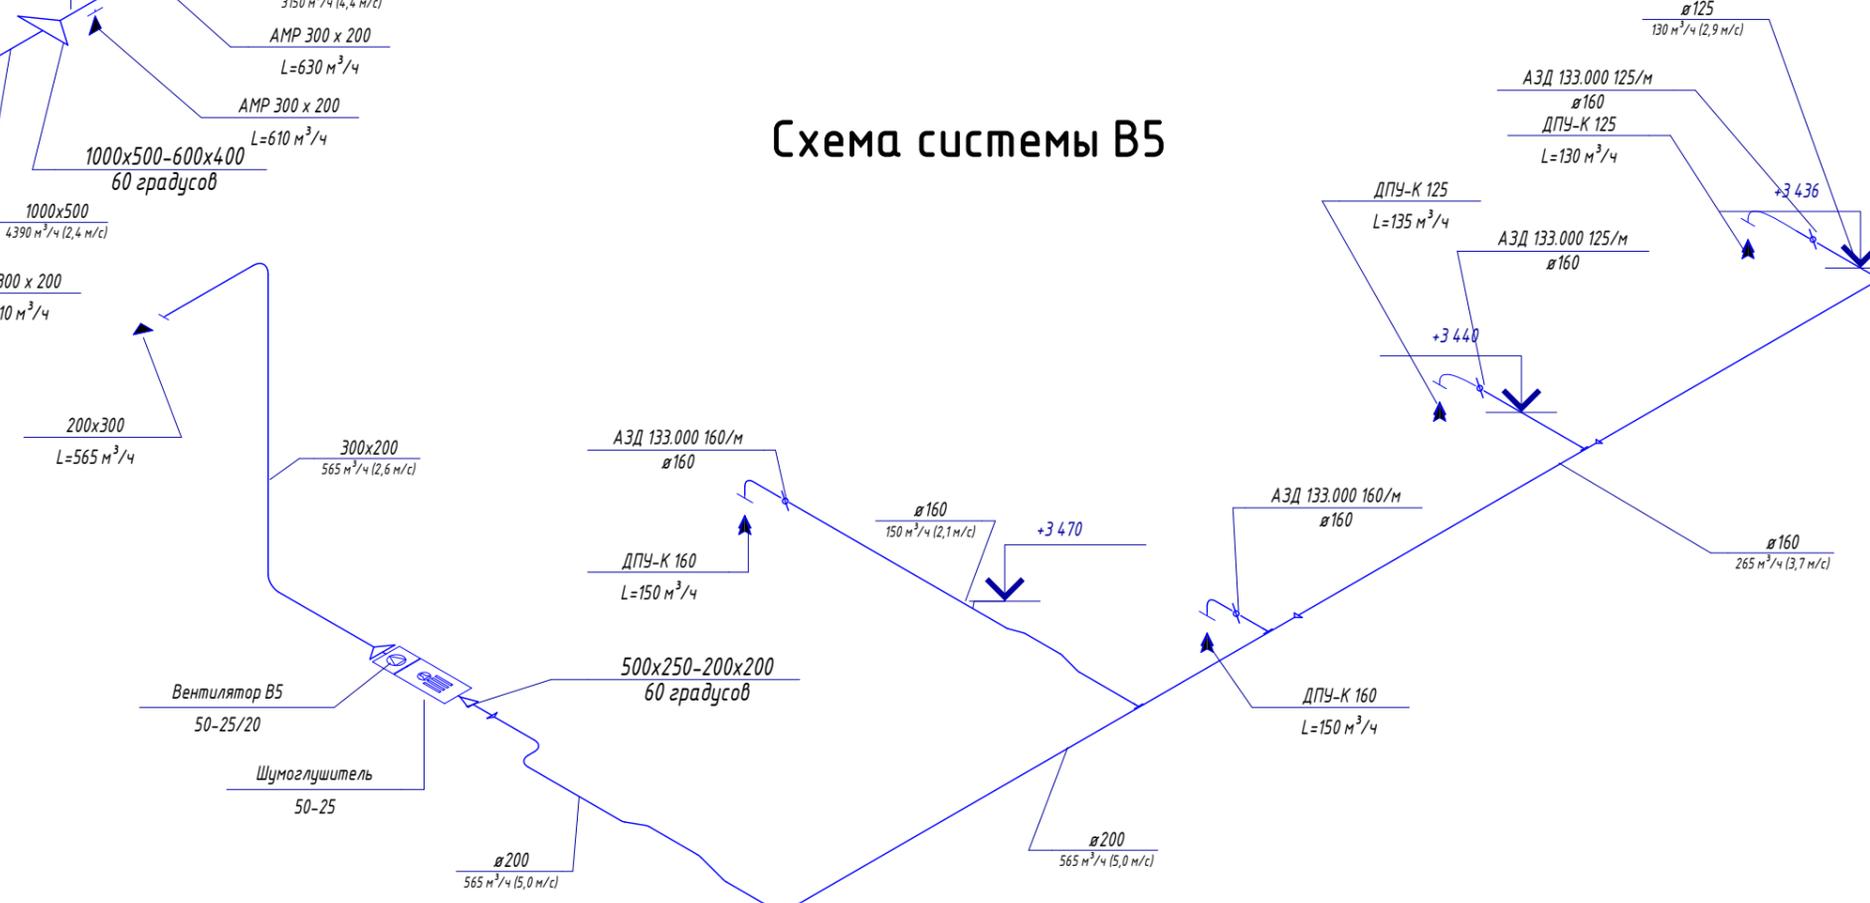

Согласовано			
Взам. инв. №			
Подп. и дата			
Инв. № подл.			

231-1-0В											
Строительство физкультурно-оздоровительного комплекса на 320 зрительских мест в г. Жезгазган											
Изм.	Кол.уч.	Лист	№ док.	Подпись	Дата						
Разработал	Судботин Б. Б.										
Проверил	Дудин										
Н. контроль	Бестембеков										
Физкультурно-оздоровительный комплекс					<table border="1"> <tr> <td>Стадия</td> <td>Лист</td> <td>Листов</td> </tr> <tr> <td>Р</td> <td>26</td> <td>59</td> </tr> </table>	Стадия	Лист	Листов	Р	26	59
Стадия	Лист	Листов									
Р	26	59									
Схема системы В4, В5					ТОО "Строй Бизнес Консалтинг"						