



# Схема системы В6

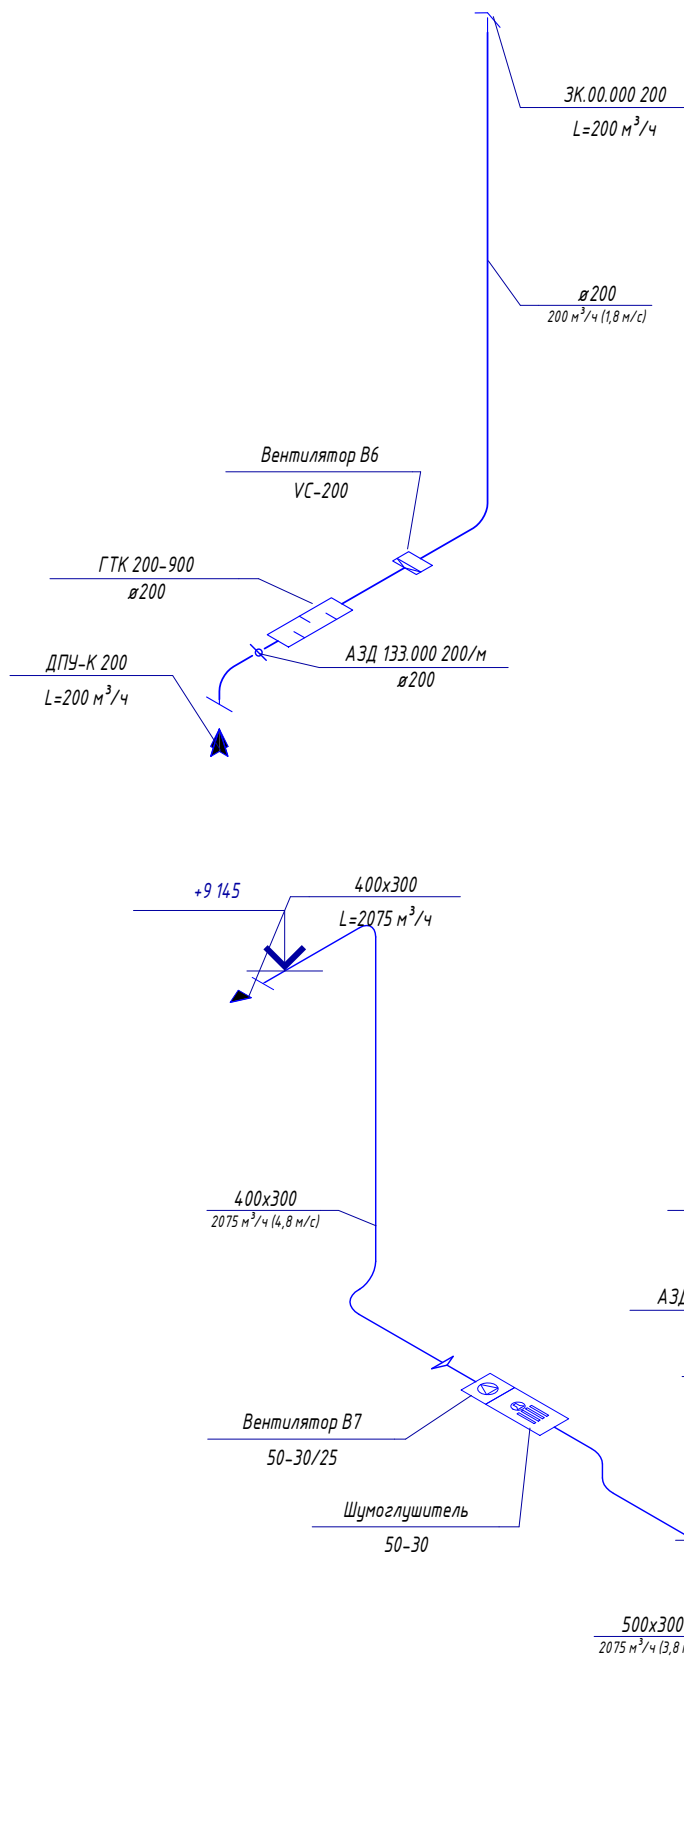

# Схема системы В7

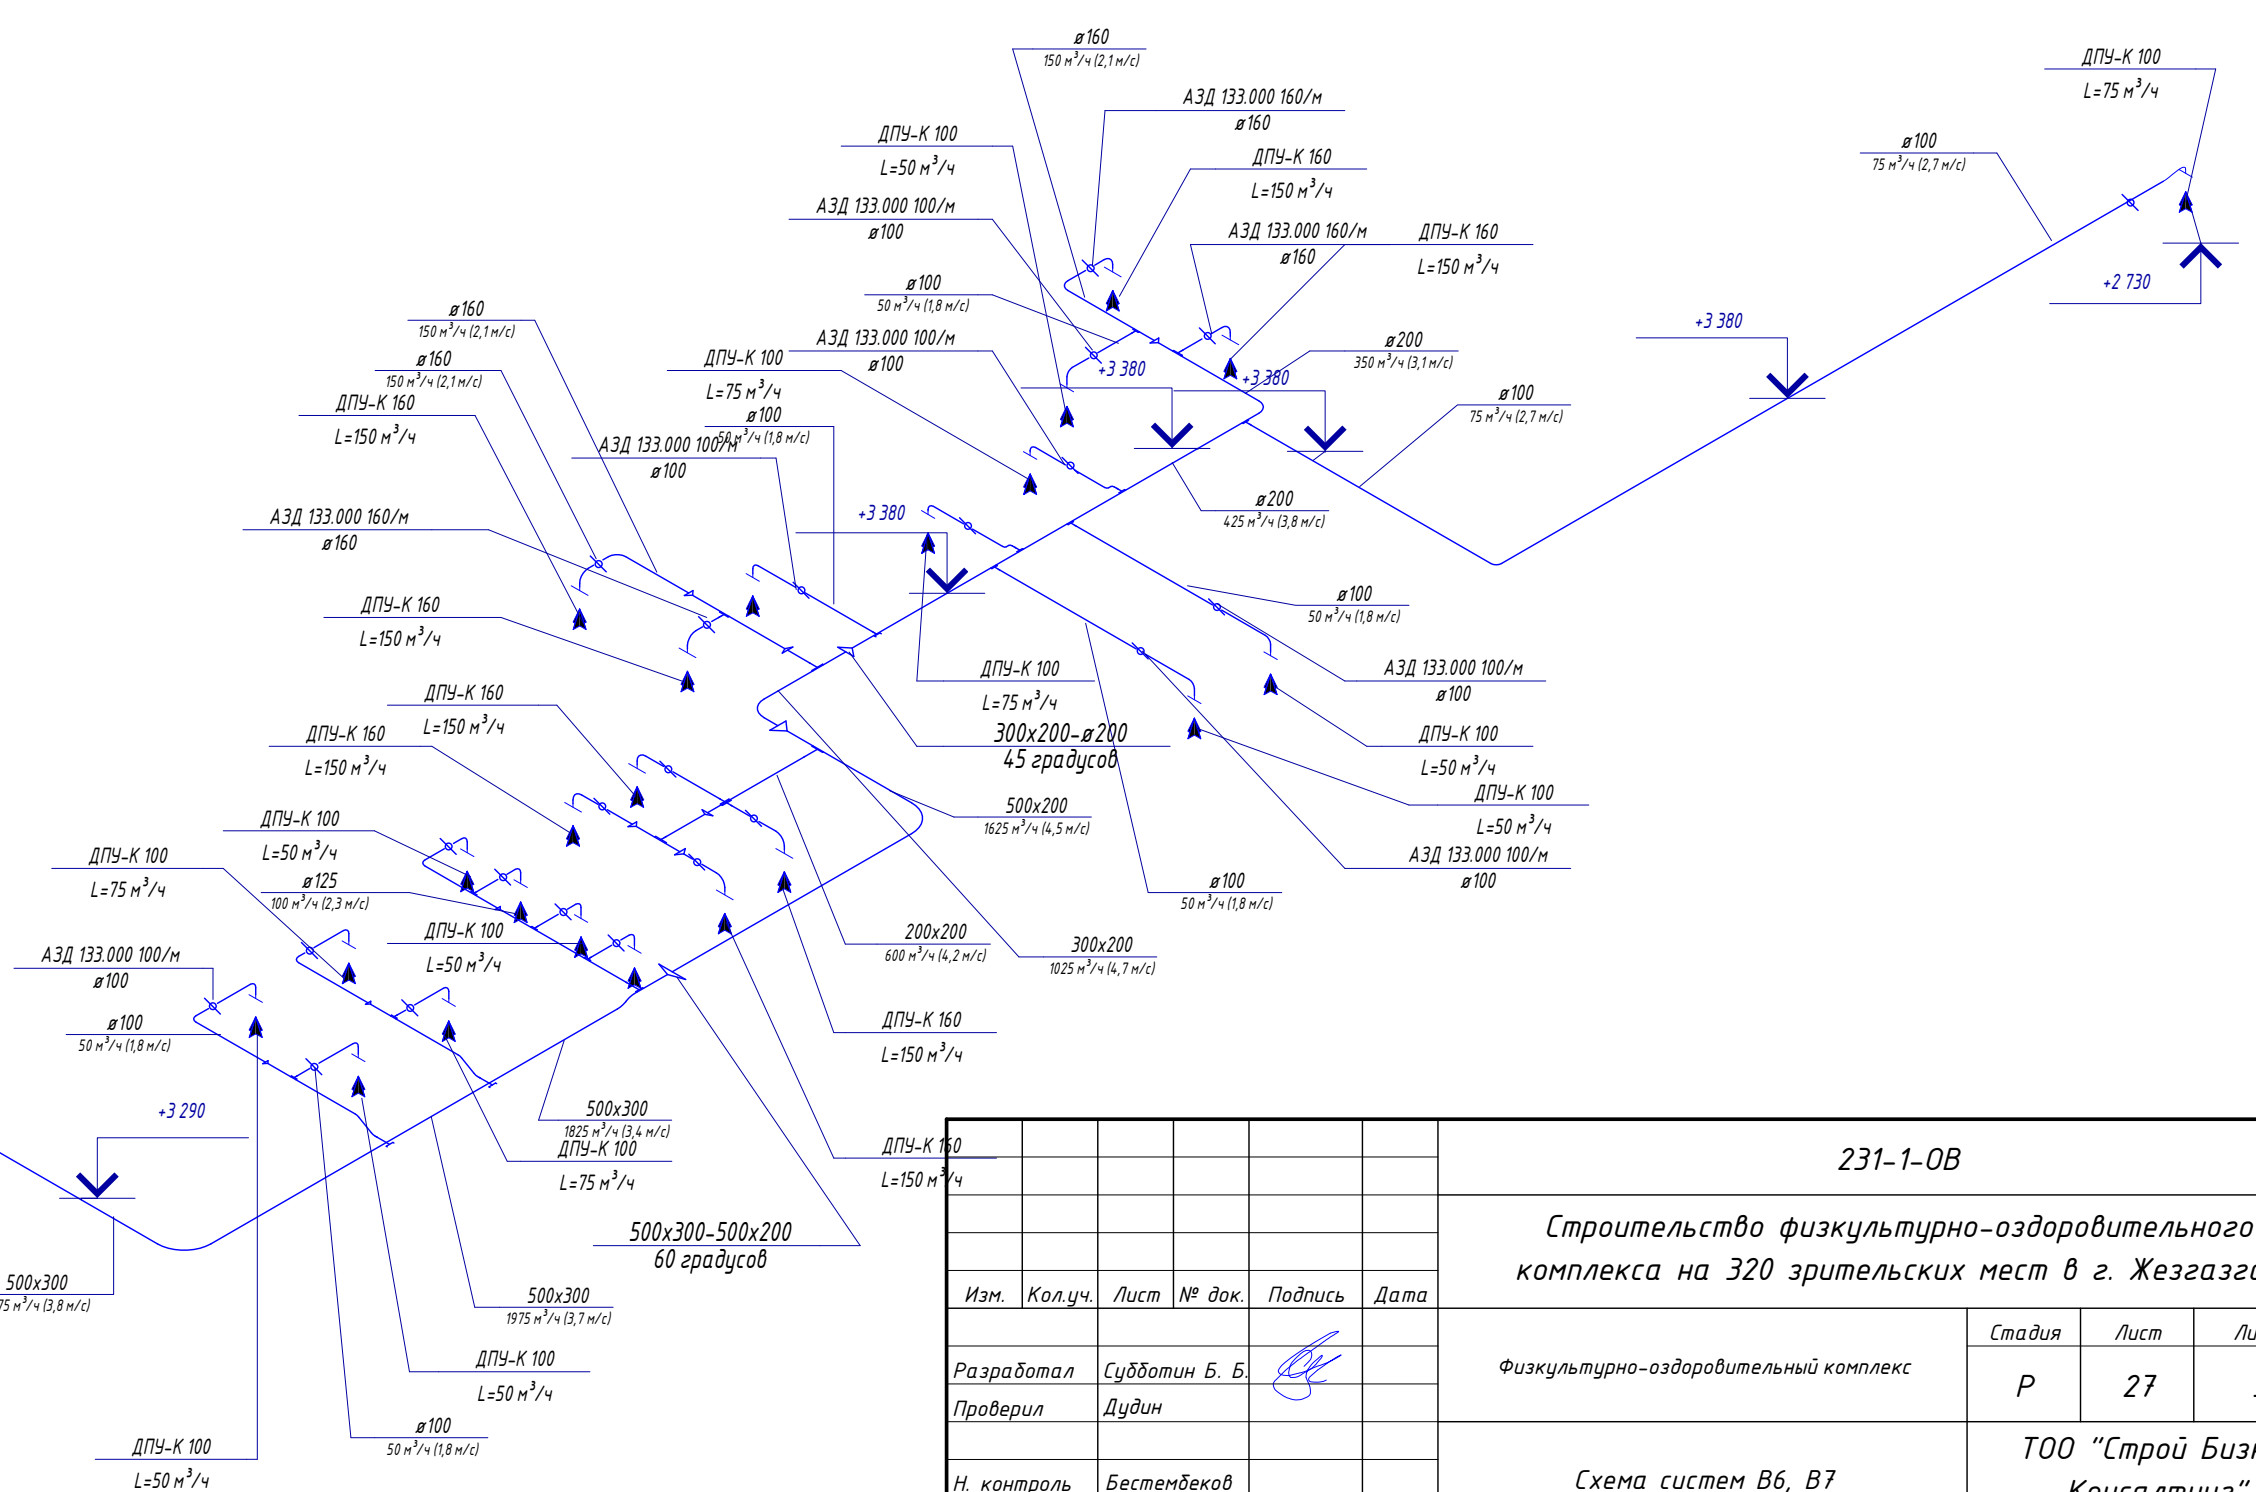

					231-1-0В			
					Строительство физкультурно-оздоровительного комплекса на 320 зрительских мест в г. Жезгазган			
Изм.	Кол.уч.	Лист	№ док.	Подпись	Дата	Стадия	Лист	Листов
Разработал	Судьботин Б. Б.					Р	27	59
Проверил	Дудин							
Н. контроль	Бестембеков							
Схема систем В6, В7						ООО "Строй Бизнес Консалтинг"		

Согласовано

Взам. инв. №

Подп. и дата

Инв. № подл.