Схема системы В8

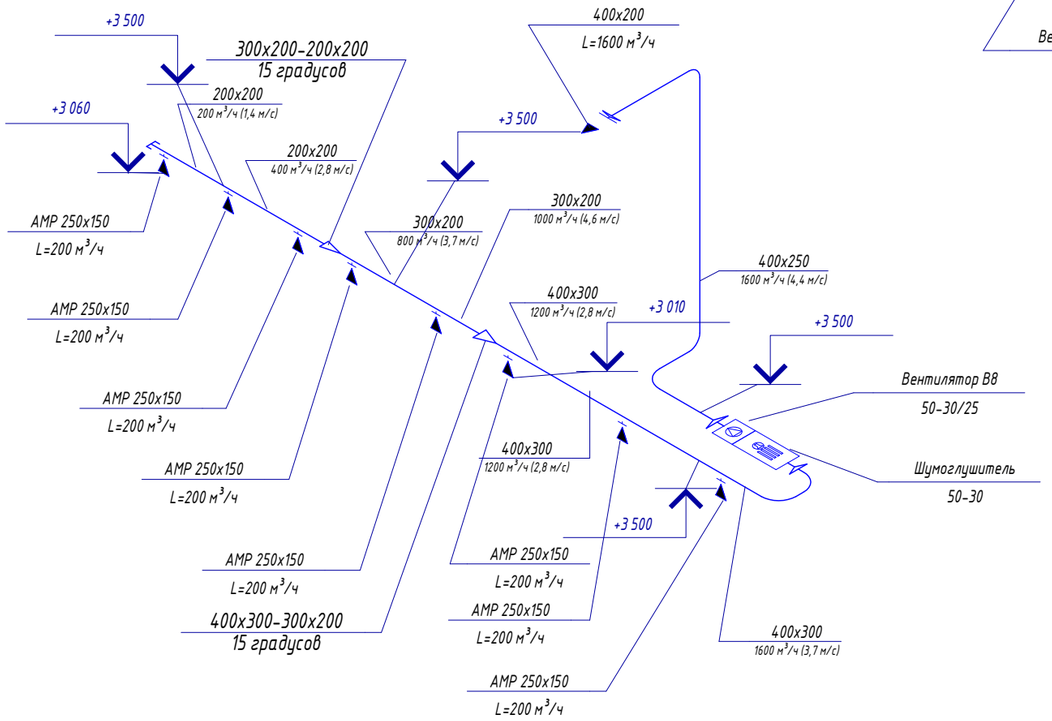

Схема системы В9

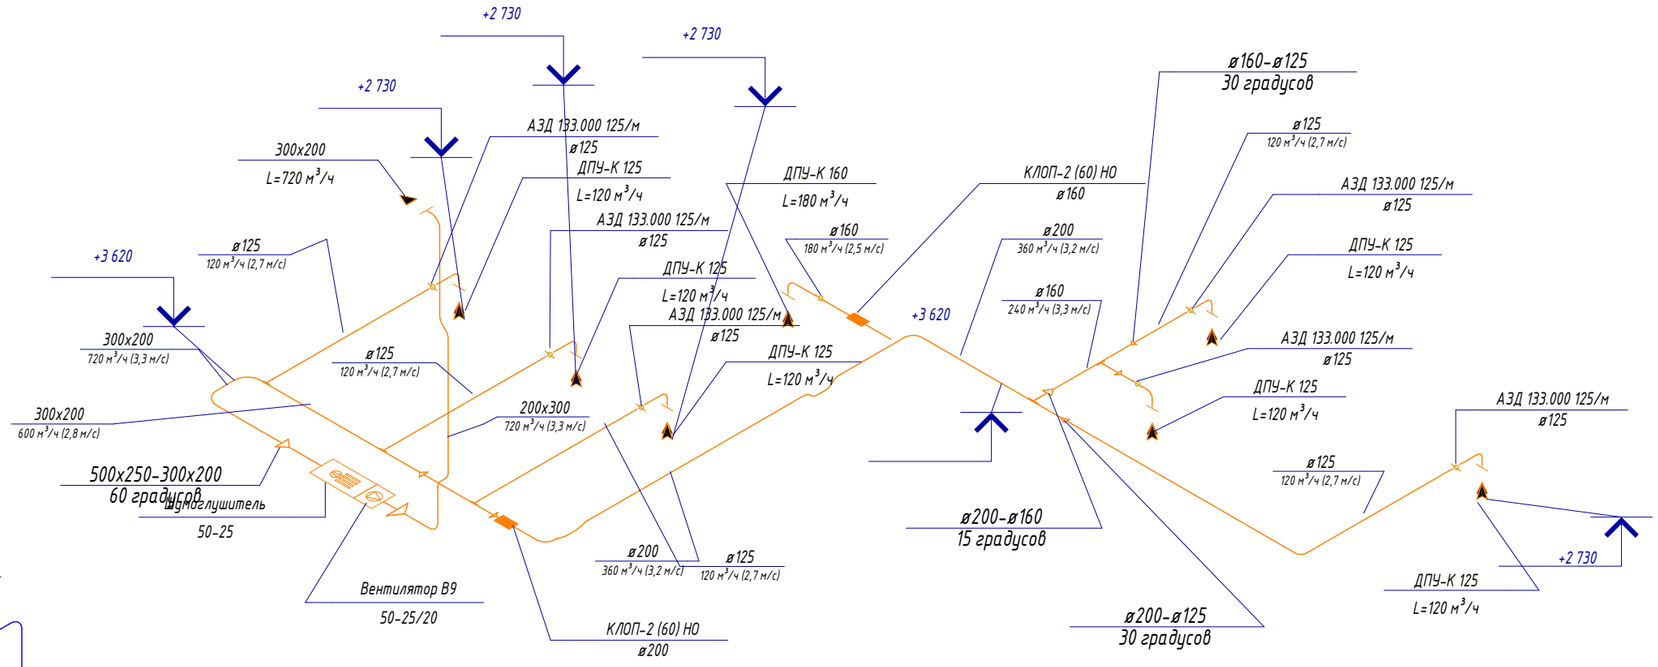

						231-1-ОВ	
						Строительство физкультурно-оздоровительного комплекса на 320 зрительских мест в г. Жезгазган	
Изм.	Кол.уч.	Лист	№ док.	Подпись	Дата		
Разработал		Субботин Б. Б.				Физкультурно-оздоровительный комплекс	Стадия: Р; Лист: 28; Листов: 59
Проверил		Дудин					
Н. контроль		Бестембеков				Схема системы В8, В9	ТОО "Строй Бизнес Консалтинг"

Согласовано

Взам. инв. №

Подп. и дата

Инв. № подл.

12.07.2018 16:03:46

Копировал

Формат

C:\Users\Subbotin\Yandex.Disk-Reverso12@yandex.ru\ОВК г. Кокшетау\ВОК Форшлет 2\ВОК ОВ Вор 2 (2).rvt