Схема системы В10

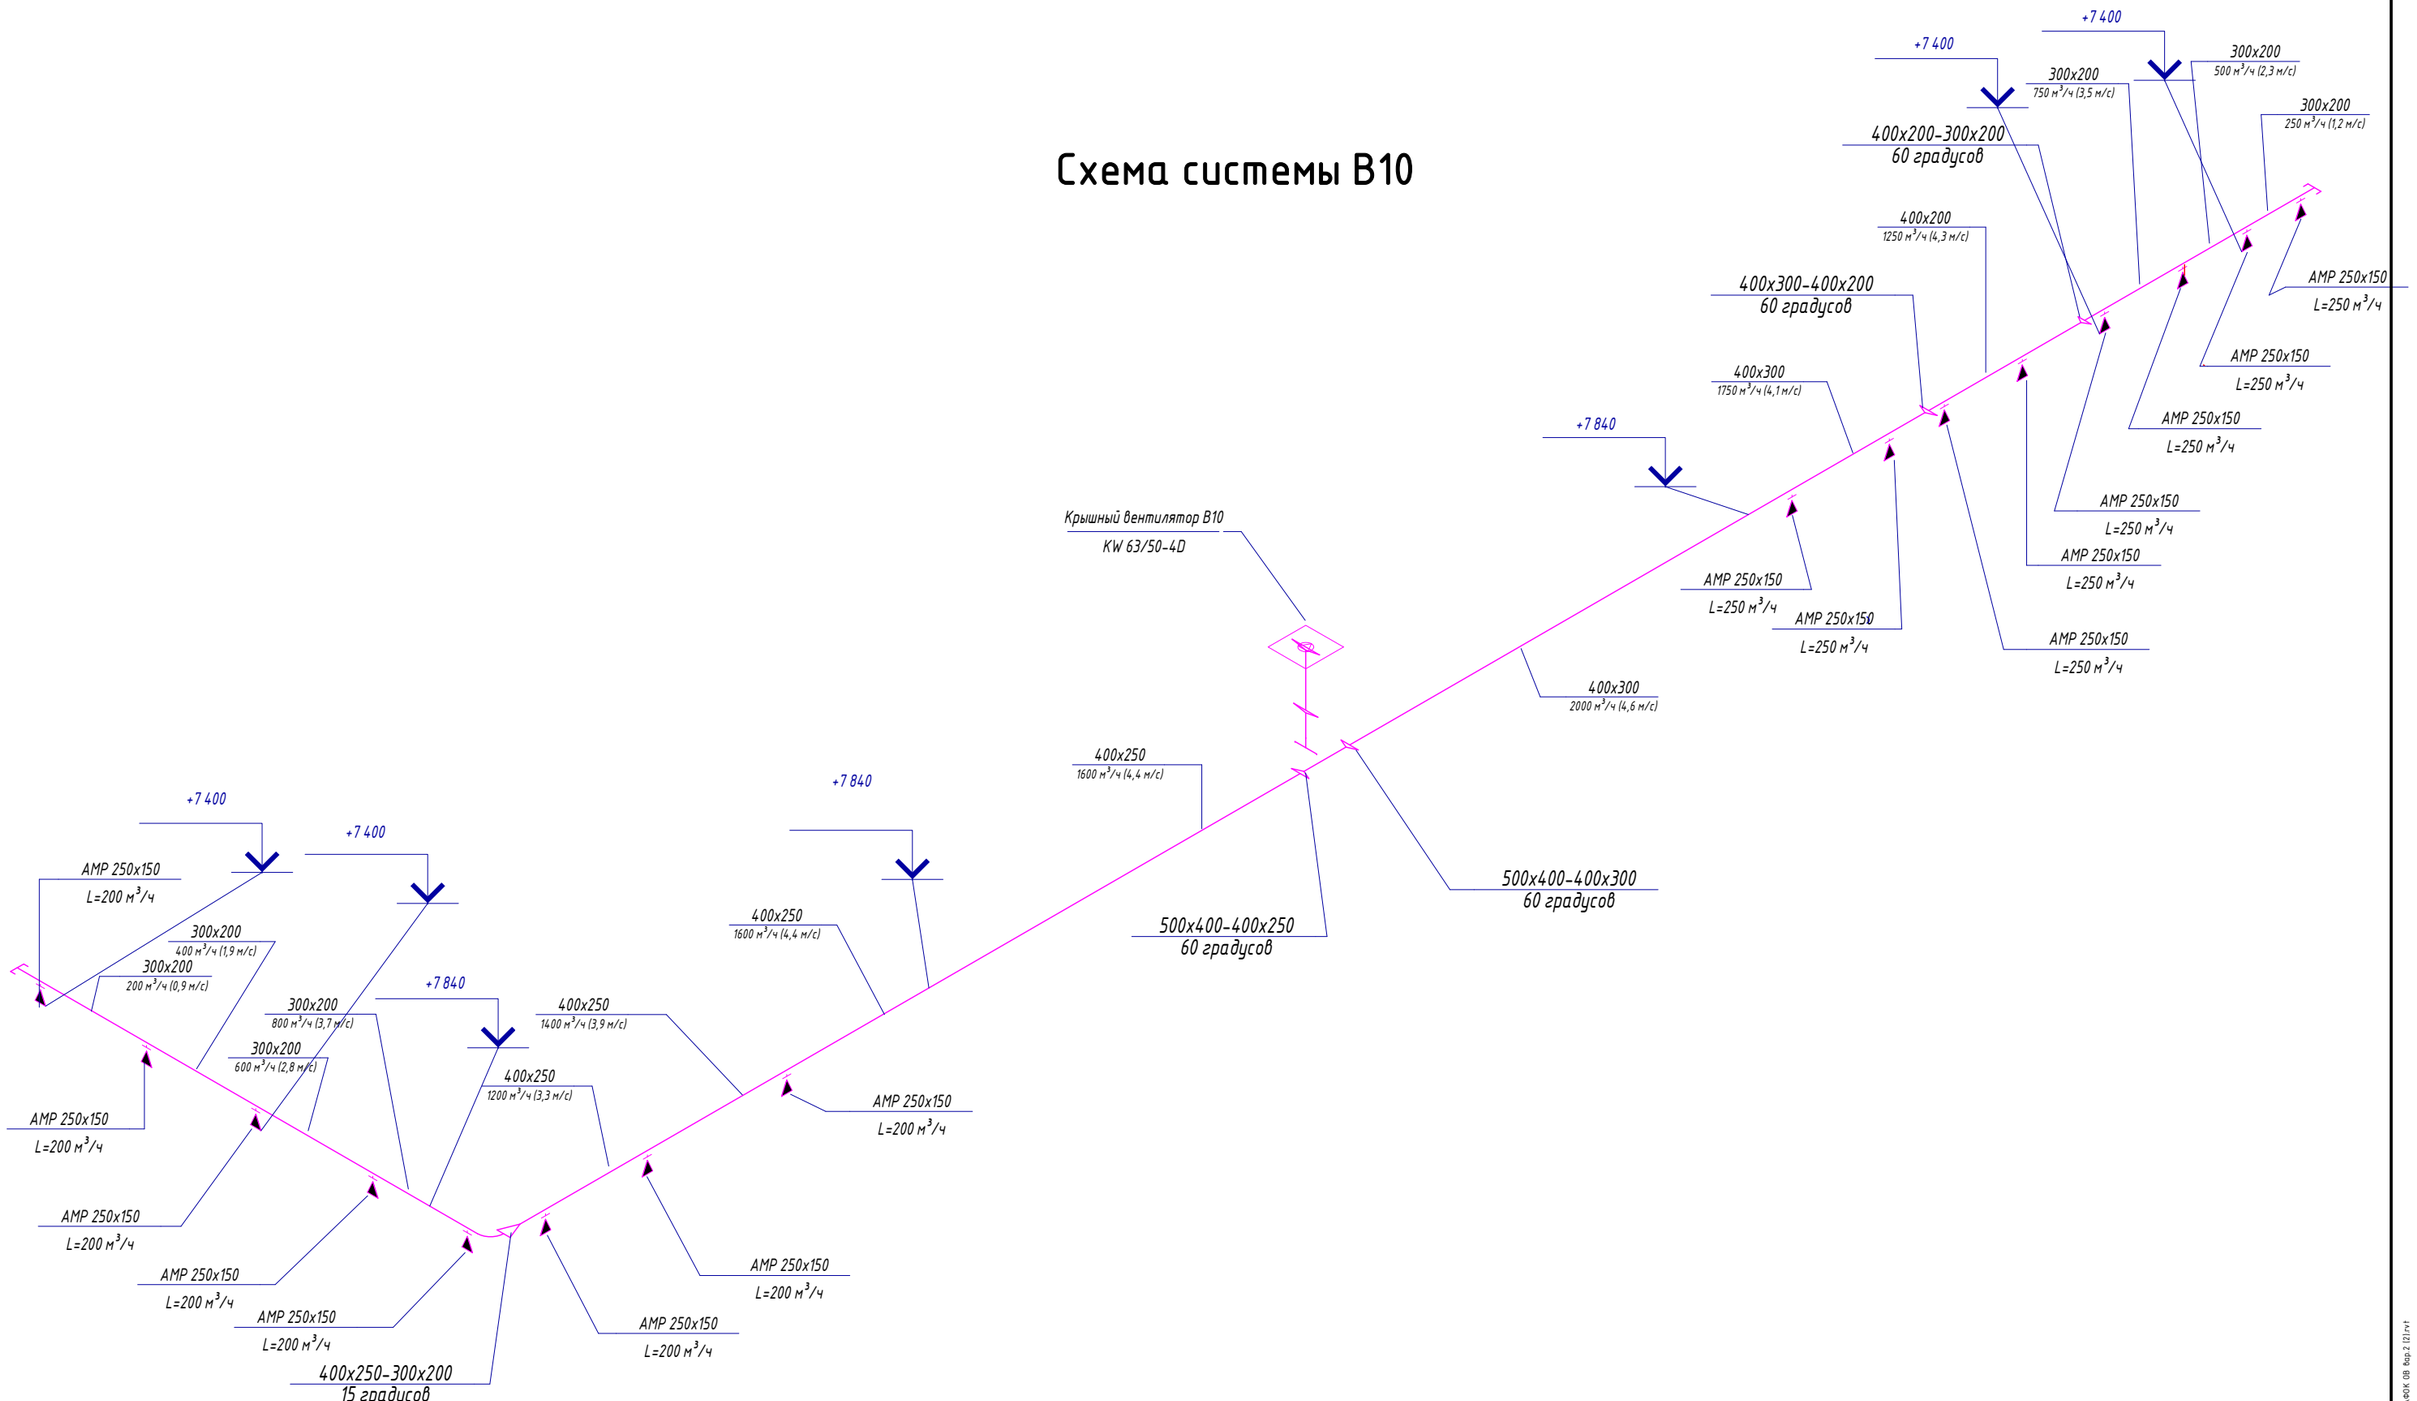

						231-1-ОВ			
						Строительство физкультурно-оздоровительного комплекса на 320 зрительских мест в г. Жезгазган			
Изм.	Кол.уч.	Лист	№ док.	Подпись	Дата				
Разработал		Субботин Б. Б.				Физкультурно-оздоровительный комплекс	Стадия	Лист	Листов
Проверил		Дудин					Р	29	59
Н. контроль		Бестембеков				Схема системы В10	ТОО "Строй Бизнес Консалтинг"		

Согласовано

Взам. инв. №

Подп. и дата

Инв. № подл.

12.07.2018 16:03:56

Копировал

Формат