

Схема системы В11


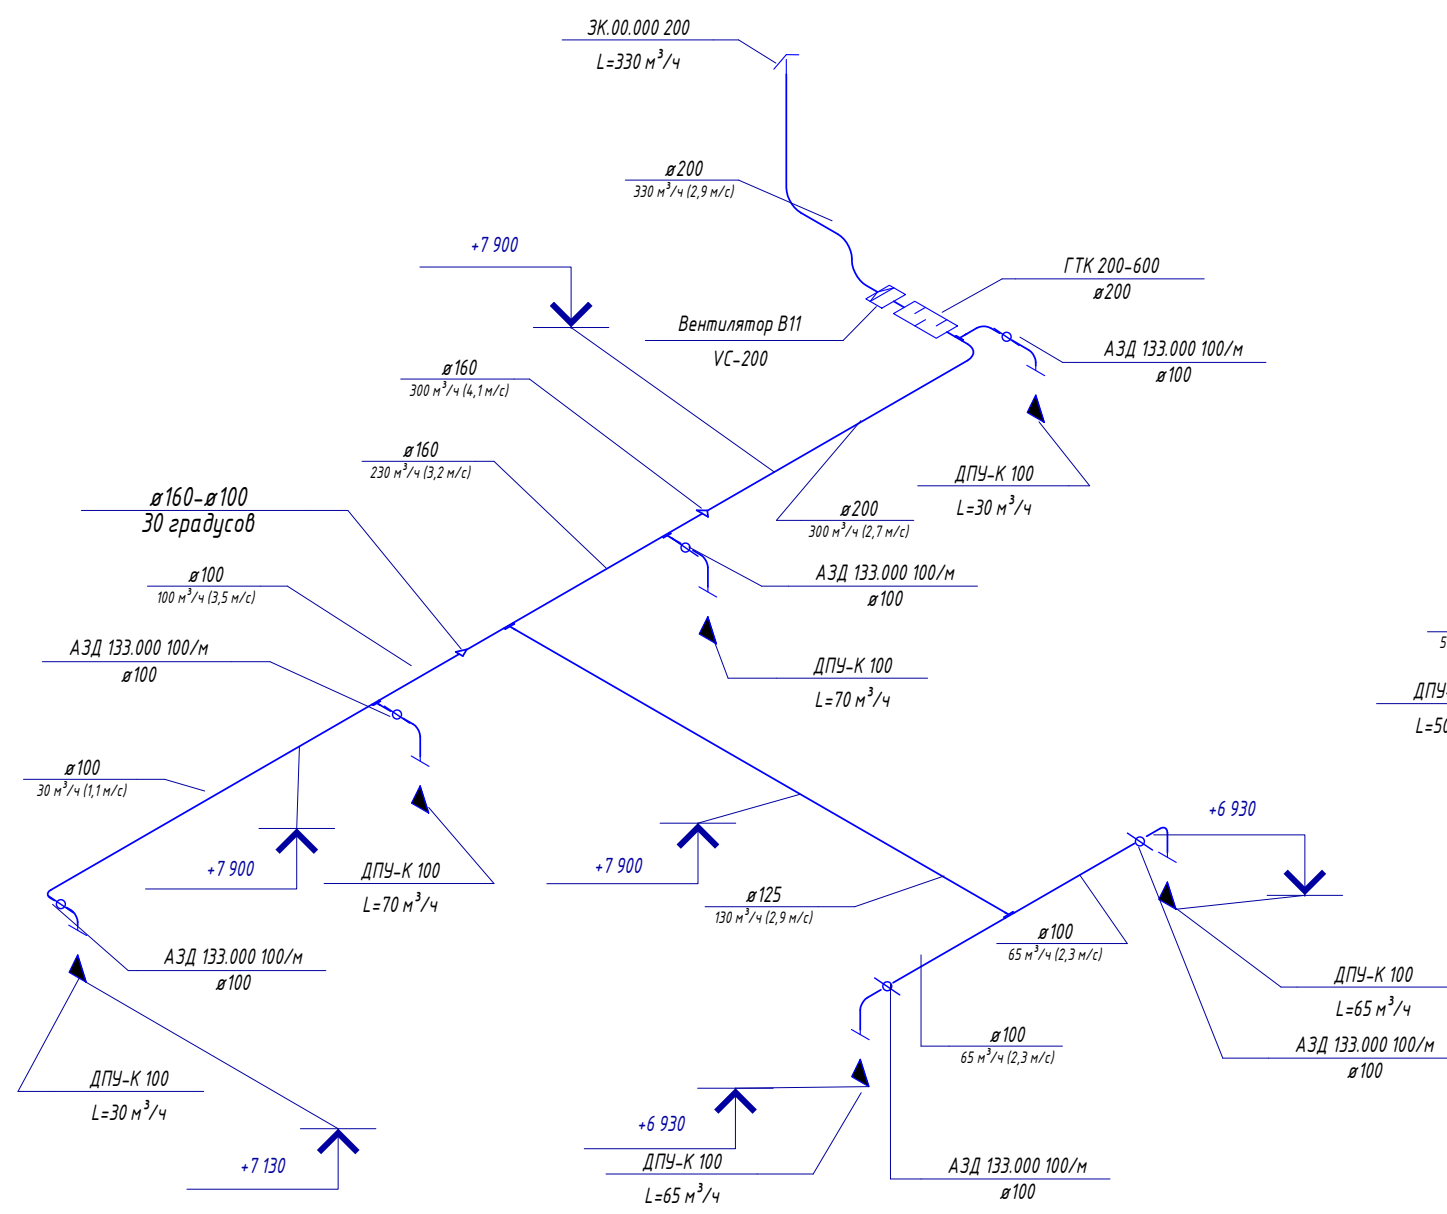


Схема системы В12

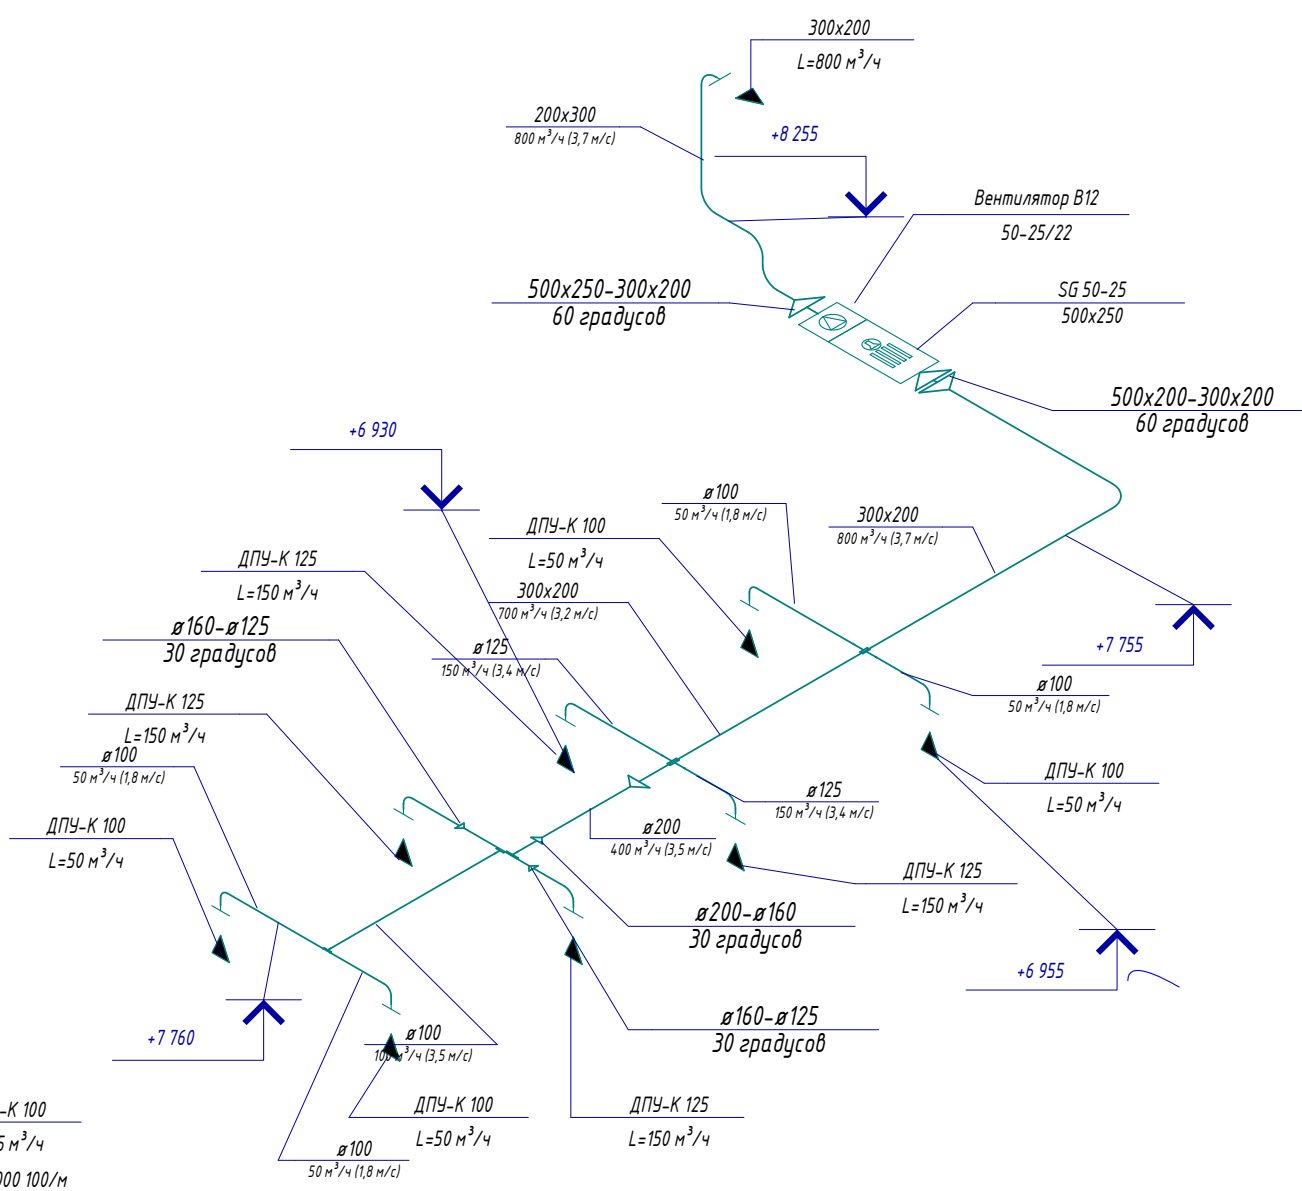

| | | | | | | | | |
|-------------|----------------|------|--------|---------|------|--|-------------------------------|------|
| | | | | | | 231-1-0В | | |
| | | | | | | Строительство физкультурно-оздоровительного комплекса на 320 зрительских мест в г. Жезгазган | | |
| Изм. | Кол.уч. | Лист | № док. | Подпись | Дата | Физкультурно-оздоровительный комплекс | Стадия | Лист |
| Разработал | Судботин Б. Б. | | | | | | Р | 30 |
| Проверил | Дудин | | | | | Схема системы В11, В12. | ТОО "Строй Бизнес Консалтинг" | |
| Н. контроль | Бестембеков | | | | | | | |

Согласовано

Взам. инв. №

Подп. и дата

Инв. № подл.