

Схема системы В14


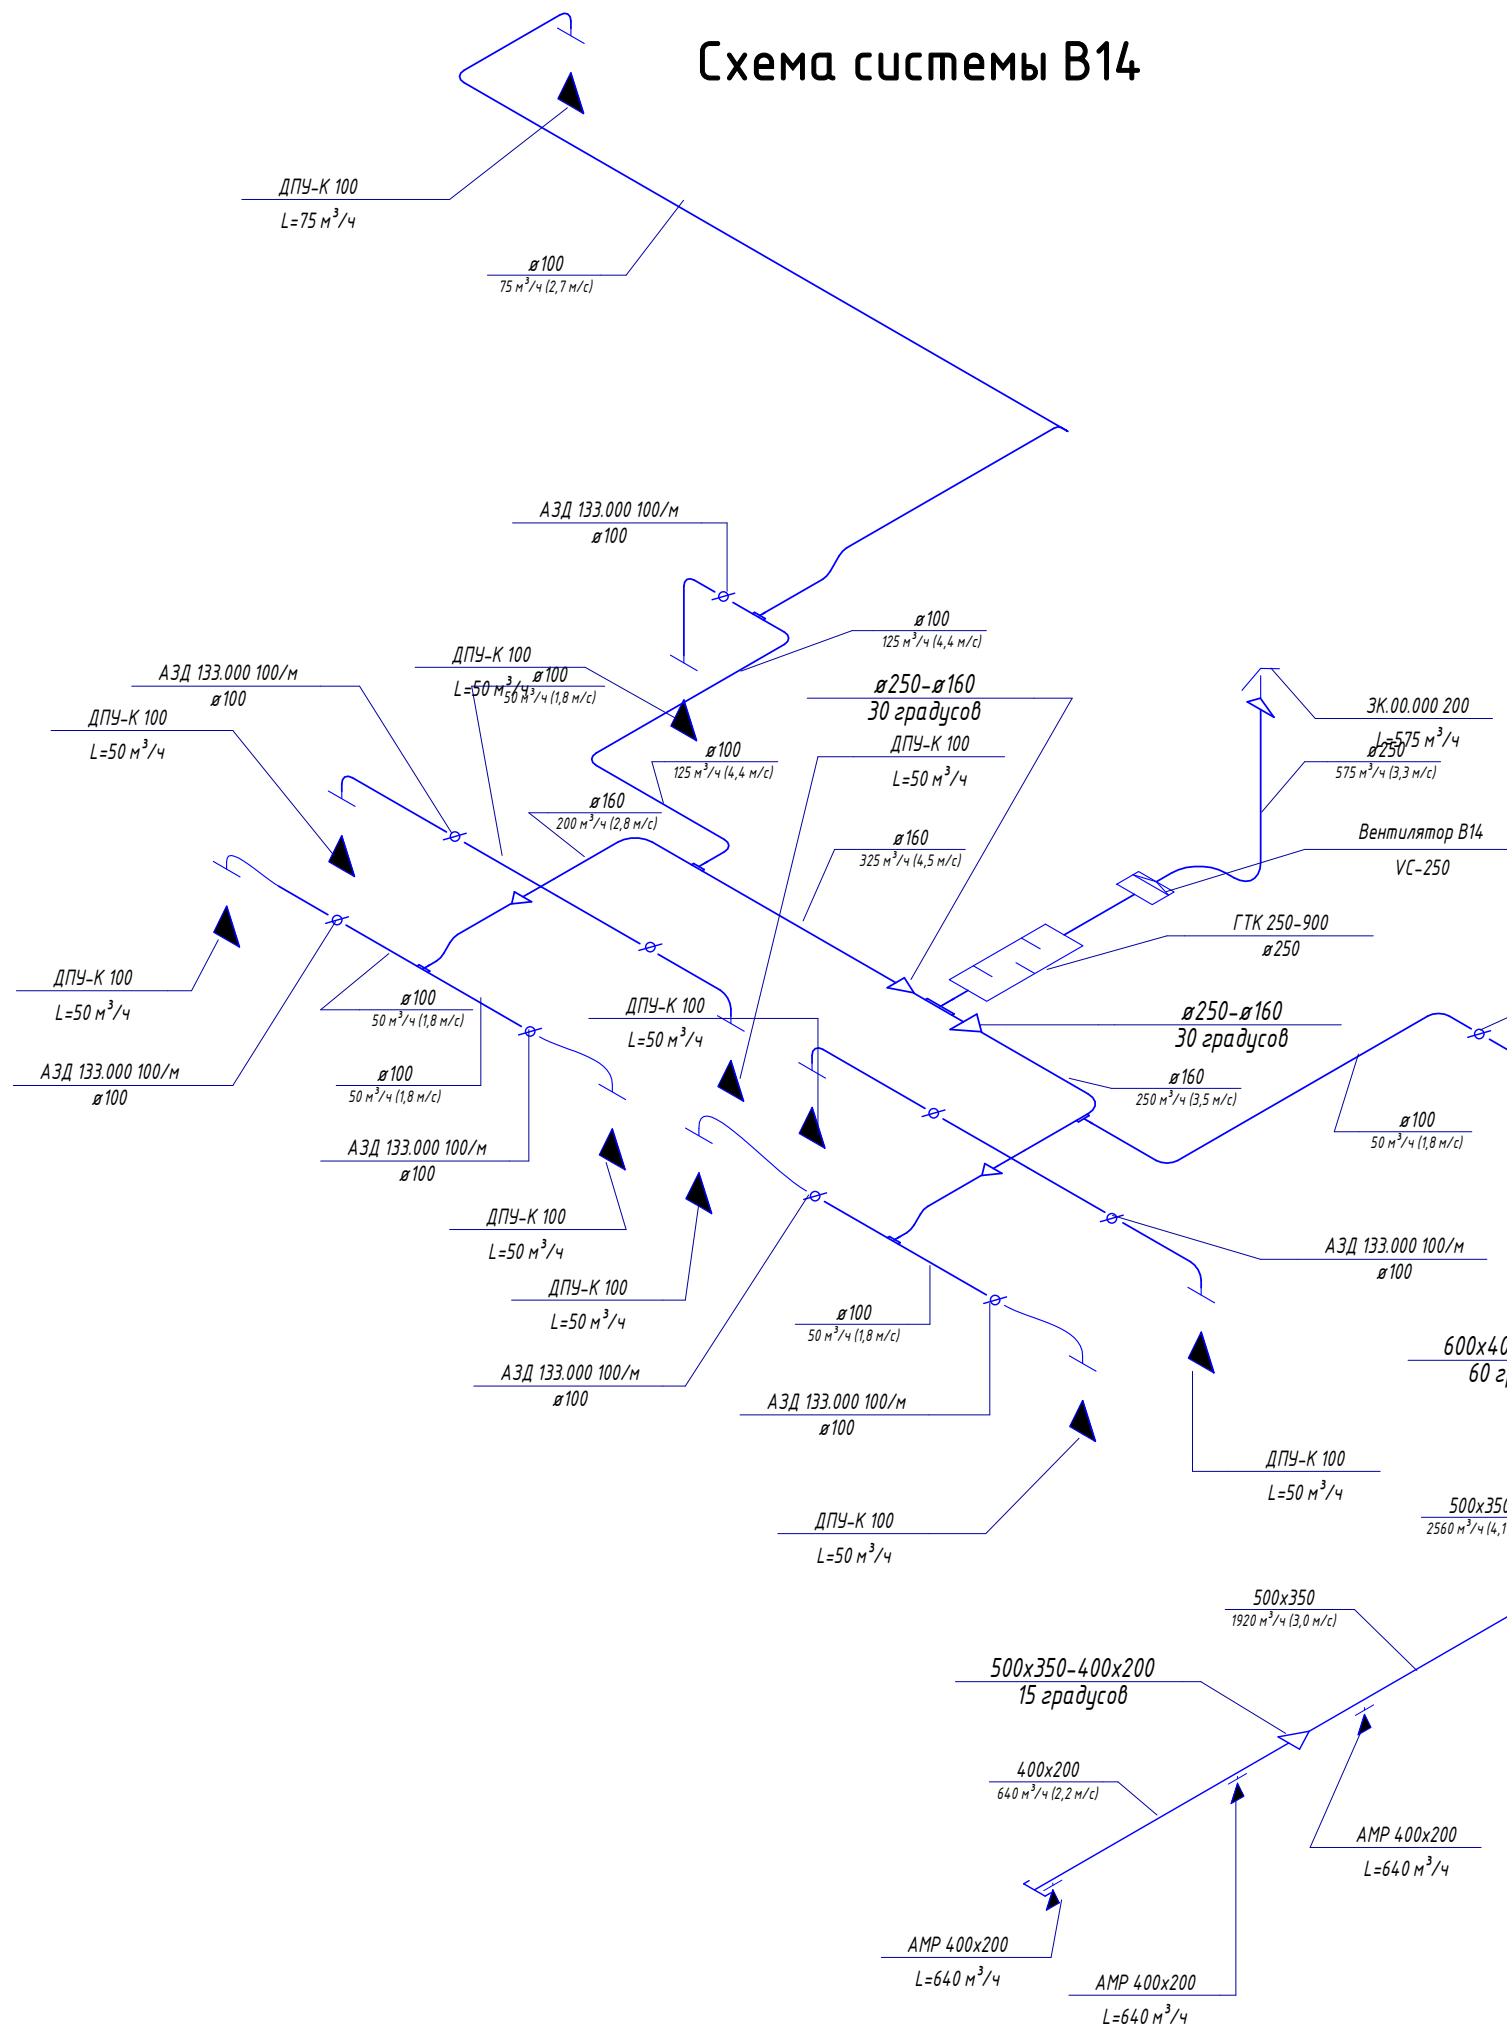


Схема системы В13

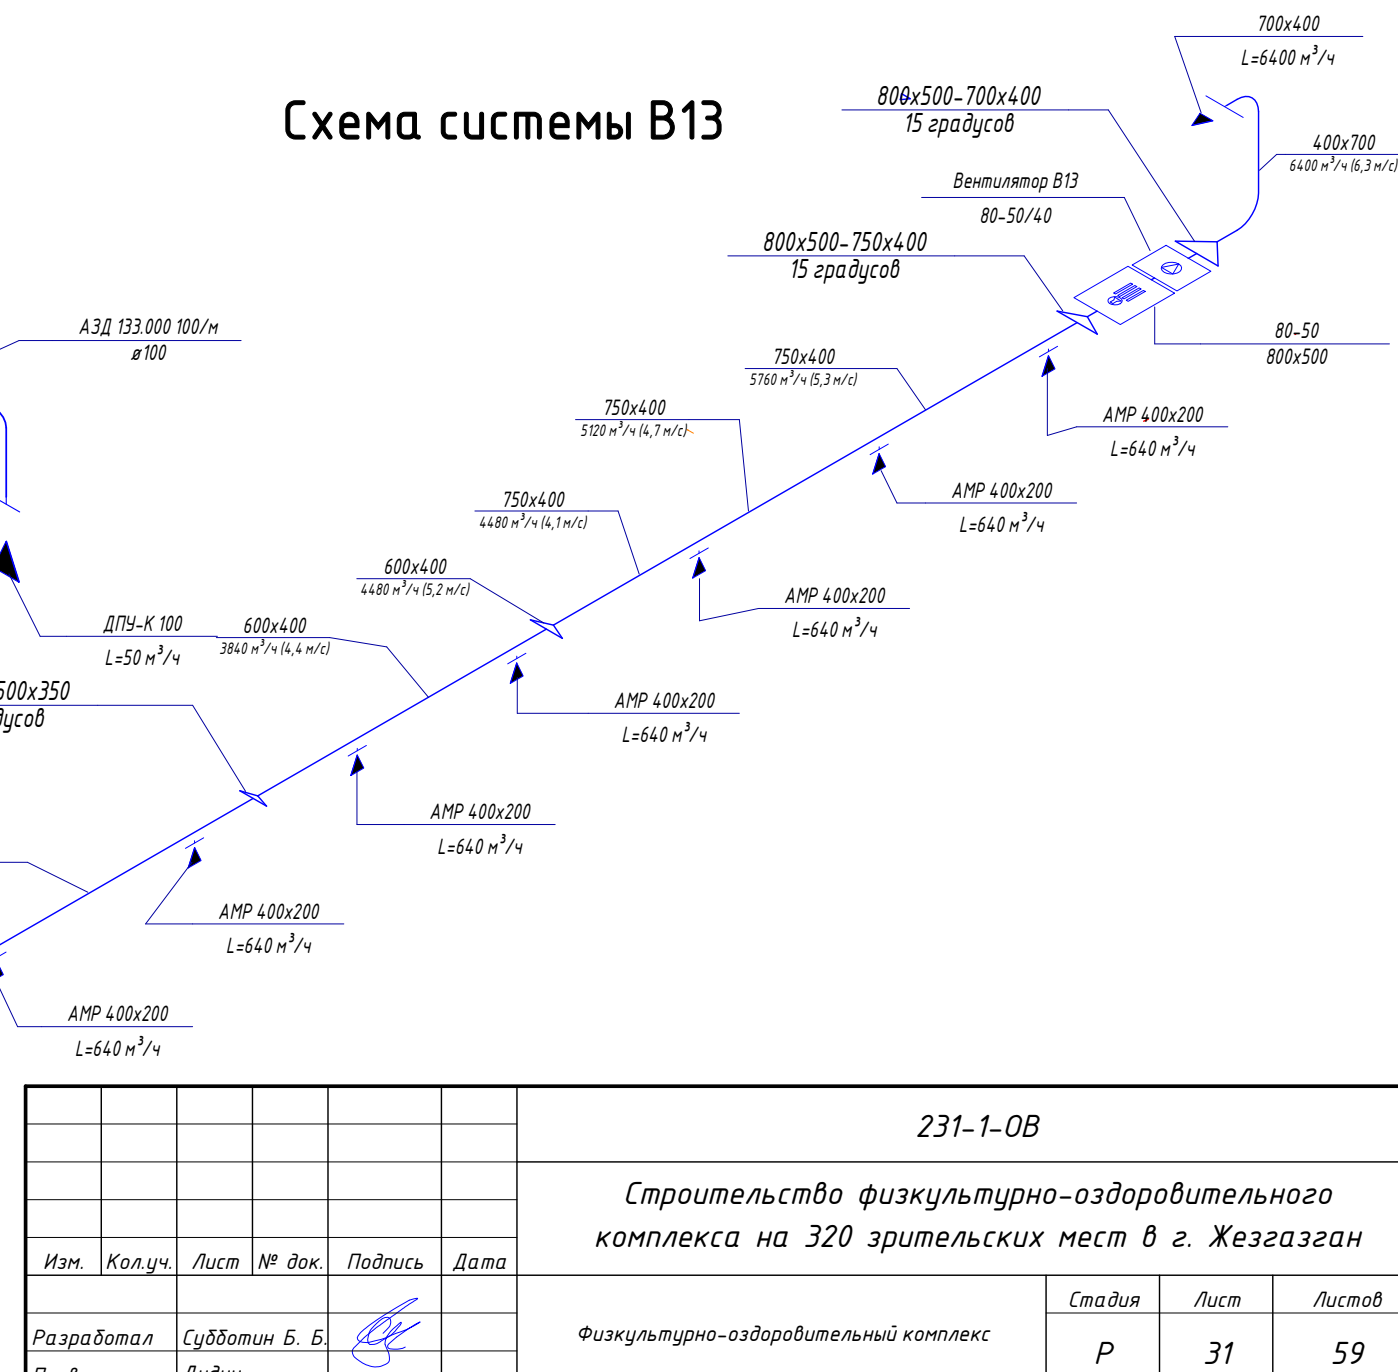

						231-1-0В		
						Строительство физкультурно-оздоровительного комплекса на 320 зрительских мест в г. Жезгазган		
Изм.	Кол.уч.	Лист	№ док.	Подпись	Дата	Стадия	Лист	Листов
Разработал	Судьотин Б. Б.					Р	31	59
Проверил	Дудин							
Н. контроль	Бестембеков					Схема системы В13, В14		
						ООО "Строй Бизнес Консалтинг"		

Согласовано

Взам. инв. №

Подп. и дата

Инв. № подл.

C:\Users\Subbotin\YandexDisk\Работы\2018\07\2018_07_12\2018_07_12_11.rvt