

Схема системы В15

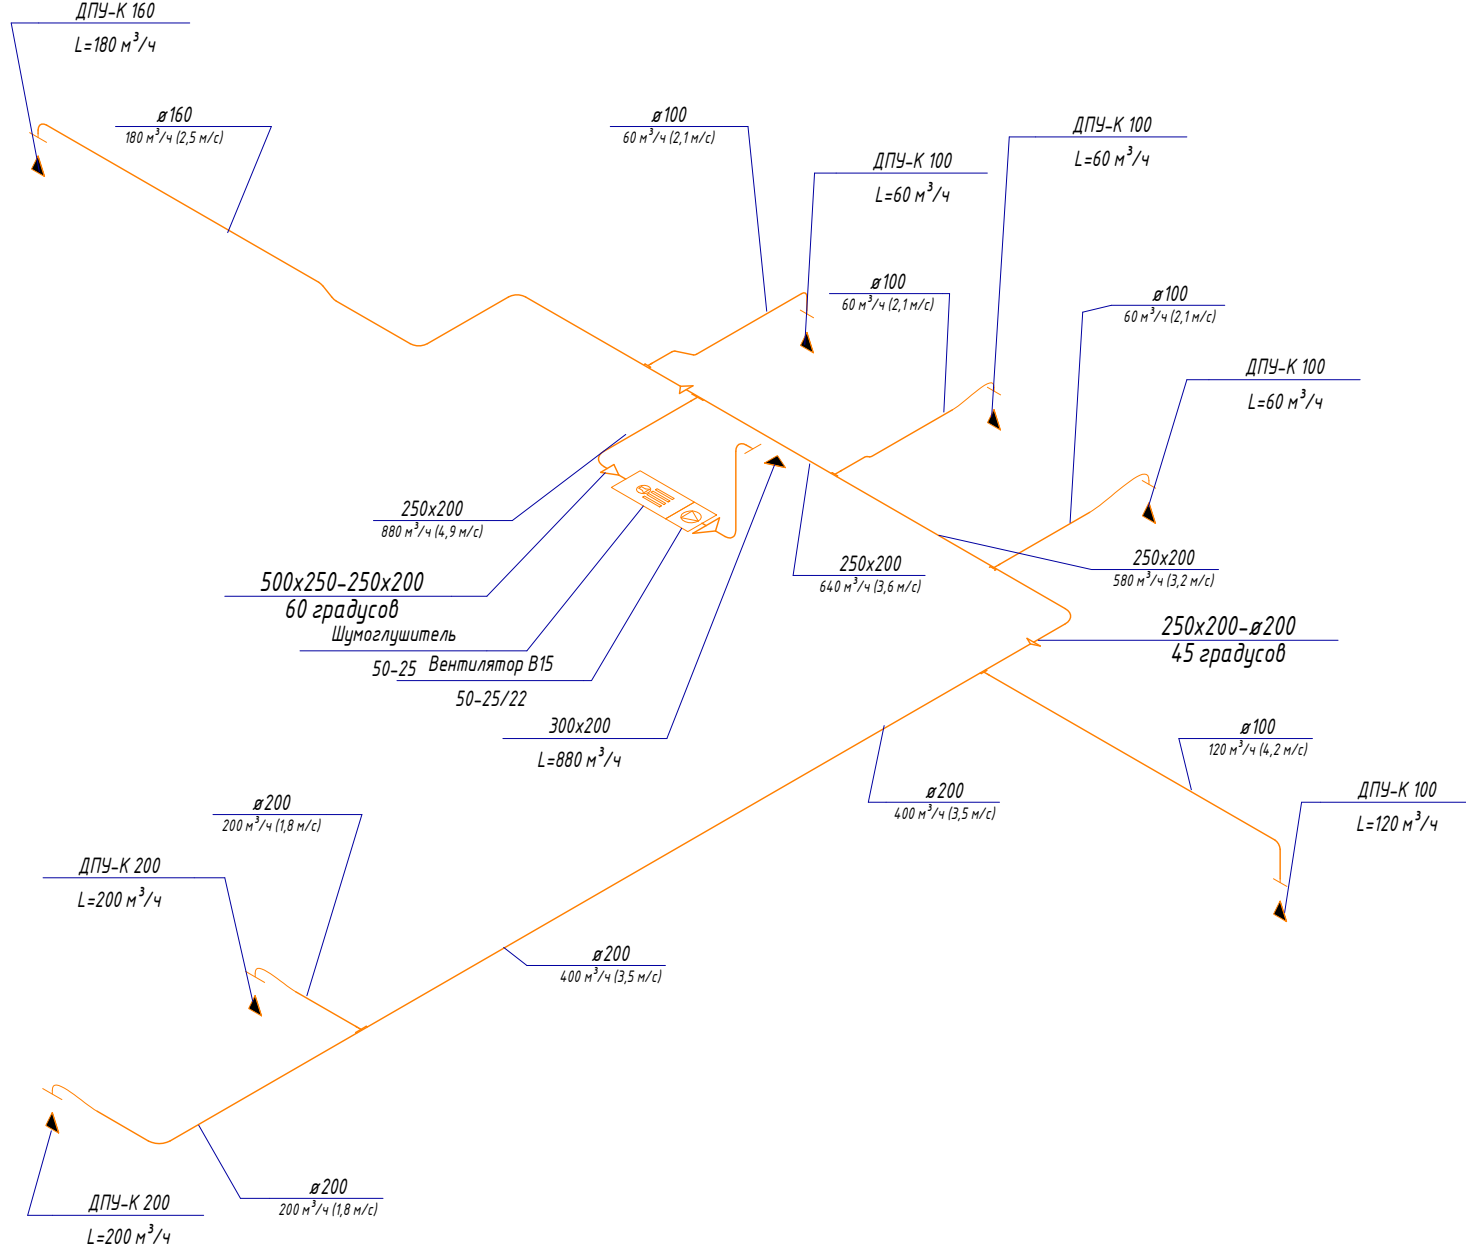


Схема системы ДУ1


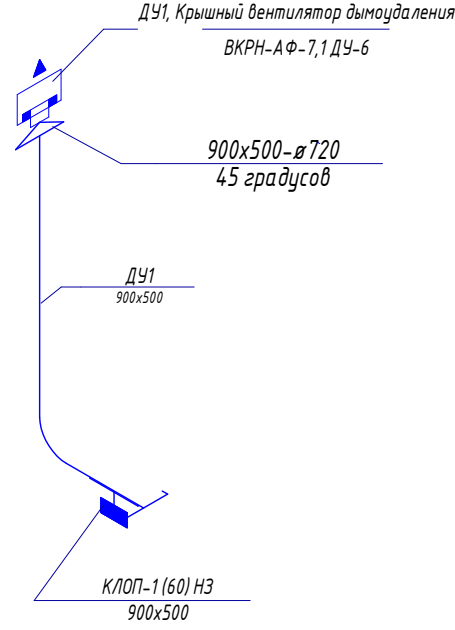


Схема системы ДУ2

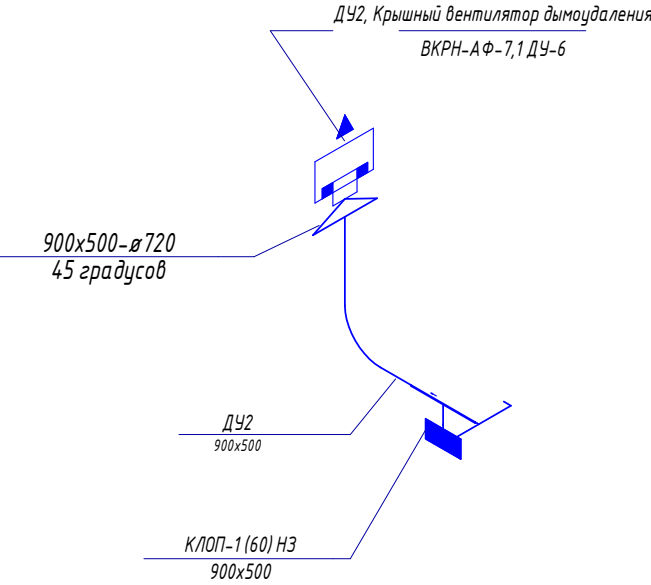

Согласовано	
Взам. инв. №	
Подп. и дата	
Инв. № подл.	

231-1-0В											
Строительство физкультурно-оздоровительного комплекса на 320 зрительских мест в г. Жезгазган											
Изм.	Кол.уч.	Лист	№ док.	Подпись	Дата						
Разработал	Судьботин Б. Б.										
Проверил	Дудин										
Н. контроль	Бестембеков										
Физкультурно-оздоровительный комплекс					<table border="1"> <tr> <td>Стадия</td> <td>Лист</td> <td>Листов</td> </tr> <tr> <td>Р</td> <td>32</td> <td>59</td> </tr> </table>	Стадия	Лист	Листов	Р	32	59
Стадия	Лист	Листов									
Р	32	59									
Схема системы В15, ДУ1, ДУ2					ТОО "Строй Бизнес Консалтинг"						