Классы чистоты

класс чистоты для:	EU	ISO at rest	ISO in operation
	A	4,8	4,8
	B	5	7
	C	7	8
	D	8	–
	LF – ламинарный поток		

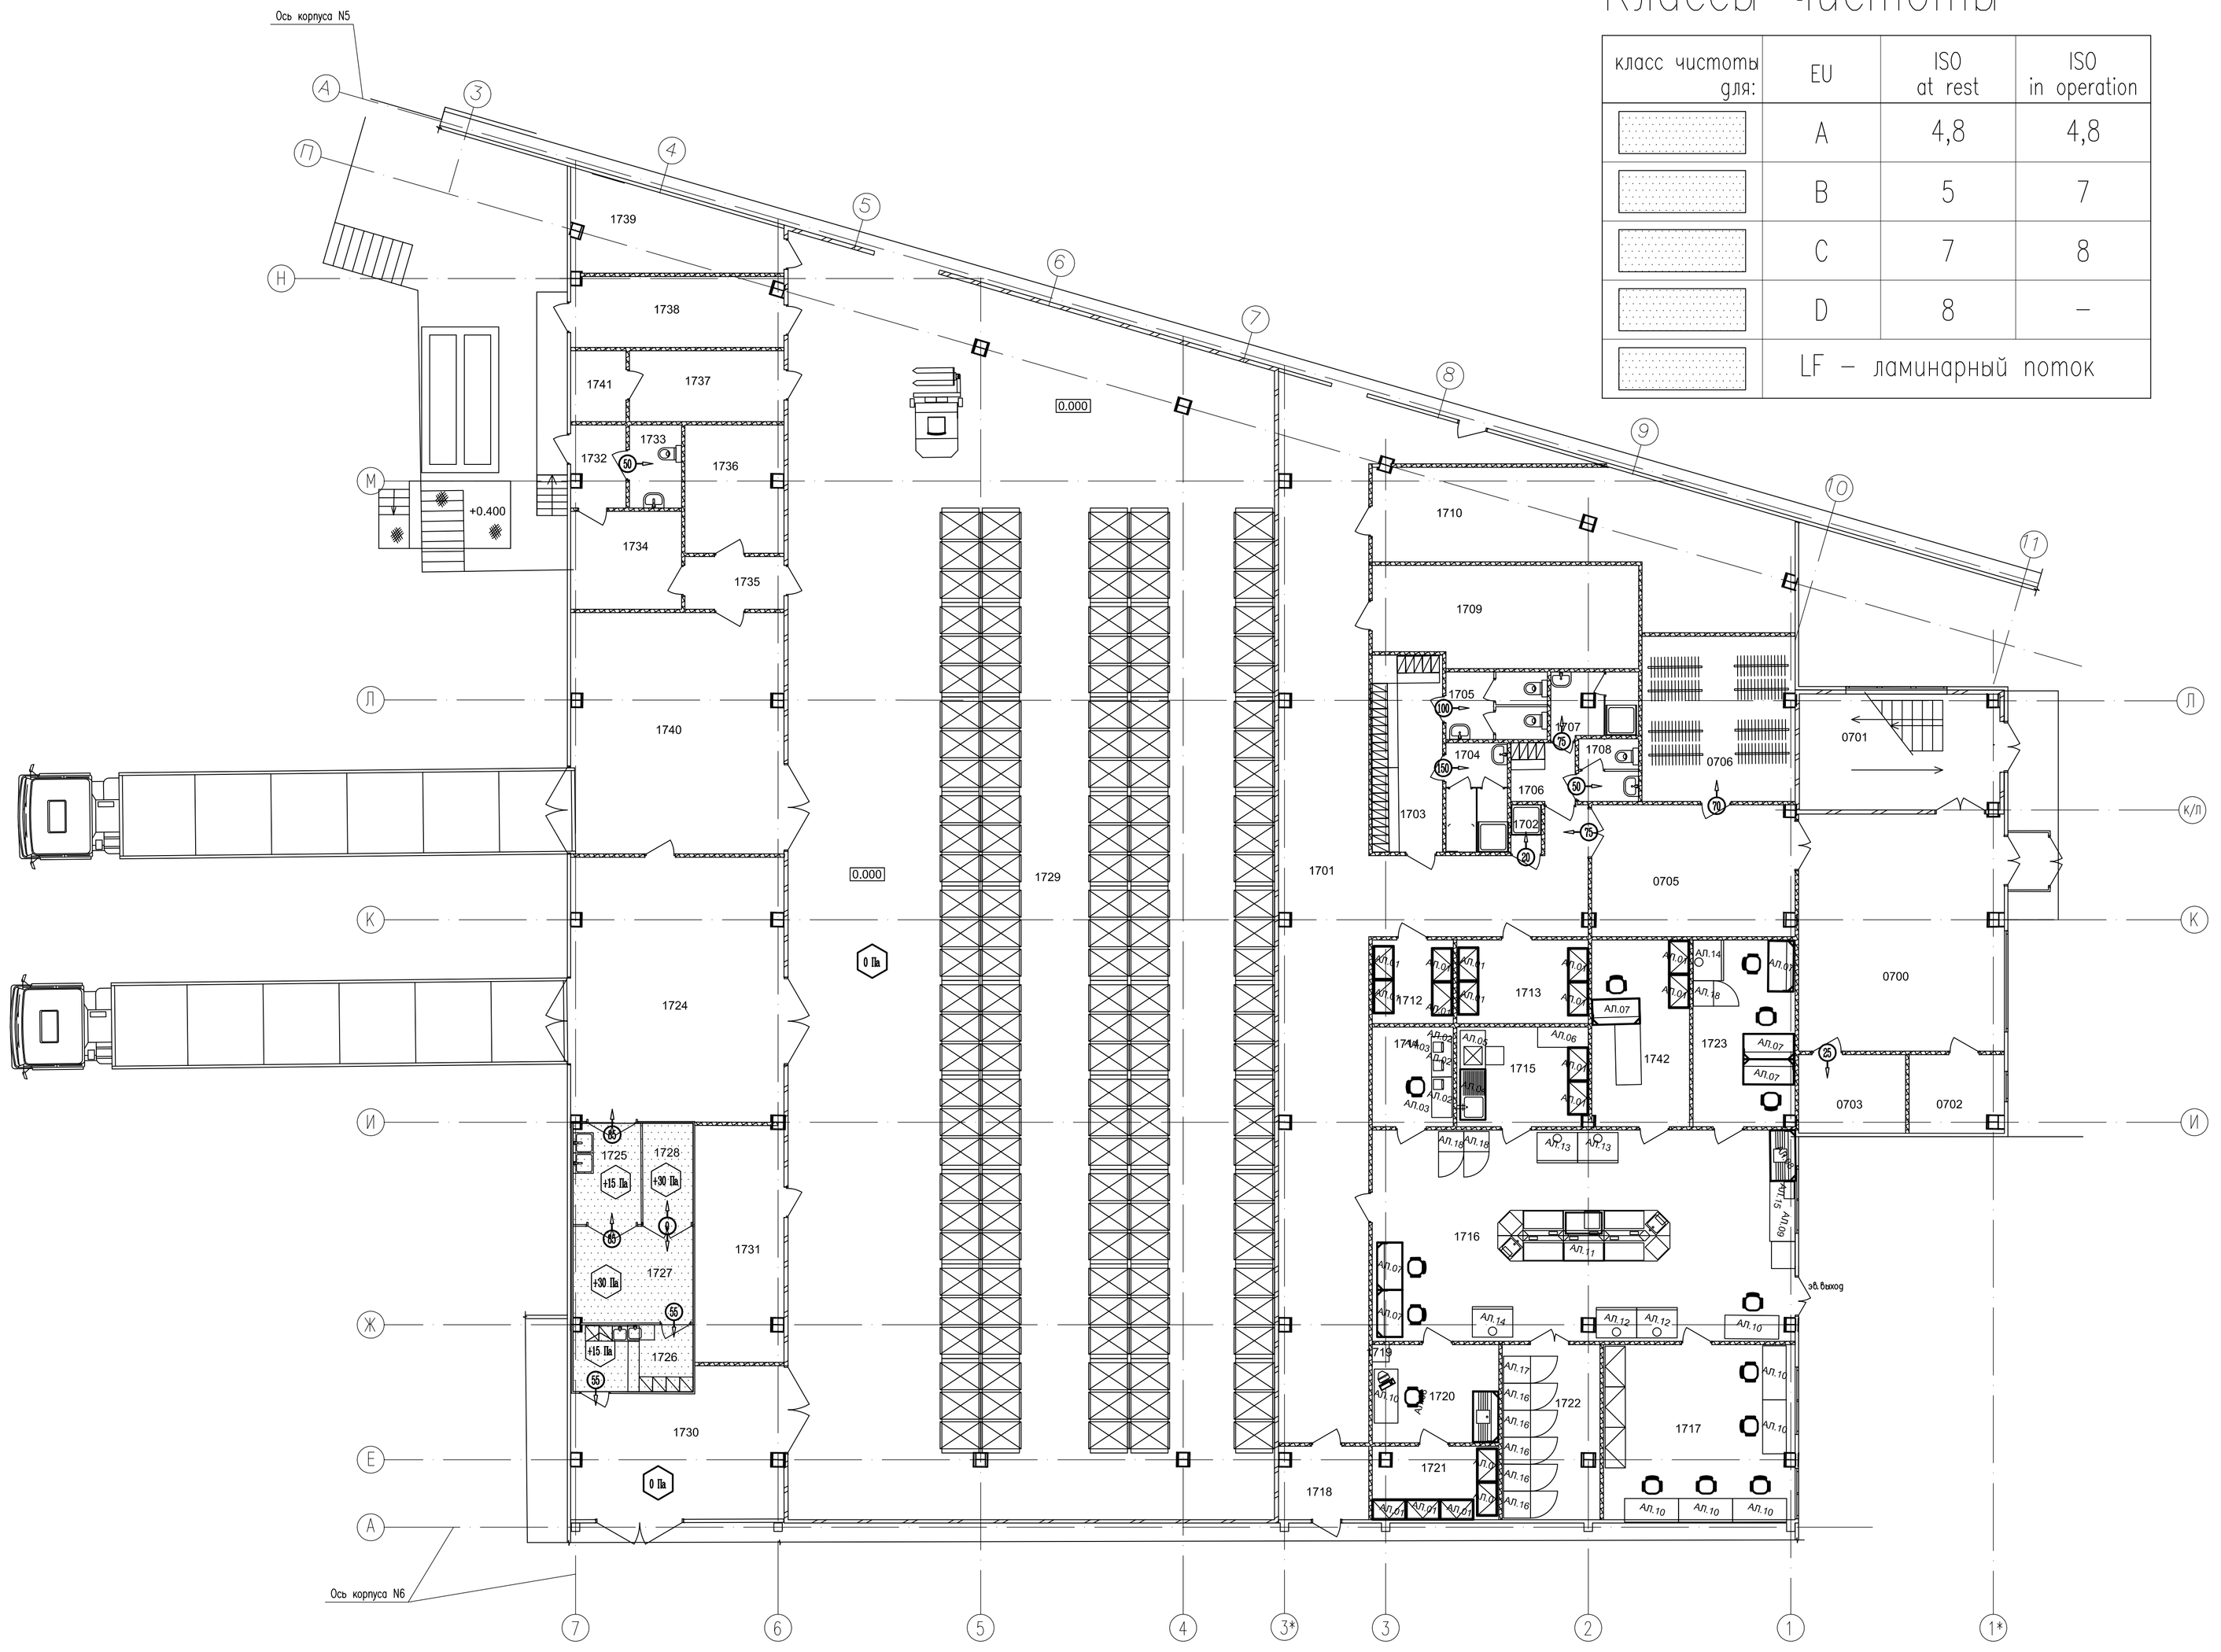

Экспликация помещений

Номер помещений	Наименование	Площадь, м²	Кат. помещения
0700	Вестибюль	41,60	
0701	Лестница	20,10	
0702	Помещение охраны	5,77	
0703	Гардероб	6,90	
0704	Тамбур	2,04	
0705	Холл	23,40	
0706	Гардеробная АБК	22,22	
1701	Коридор №1	98,90	
1702	Помещение уборочного инвентаря	1,25	
1703	Гардеробная женская	12,20	
1704	Душевая женская	5,90	
1705	Санузел женский	5,50	
1706	Гардеробная мужская	3,30	
1707	Душевая мужская	4,90	
1708	Санузел мужской	3,15	
1709	Арбитражное хранение	23,06	В3/П-IIа
1710	Архив N1	32,72	В3/П-IIа
1711	Не занято	–	
1712	Кладовая стекла	6,00	В3/П-IIа
1713	Кладовая сырья	9,65	В3/П-IIа
1714	Взвешивание	7,11	В3/П-IIа
1715	Мойка	11,50	В3/П-IIа
1716	Химико-аналитическая лаборатория	78,40	В3/П-IIа
1717	Физико-аналитическая лаборатория	30,20	В3/П-IIа
1718	Тамбур N1	5,52	
1719	Передаточное окно	0,26	
1720	Прием и регистрация проб	10,66	В3/П-IIа
1721	Архив N2	8,63	В3/П-IIа
1722	Исследование на стабильность	16,76	В3/П-IIа
1723	Кабинет N1	17,31	В3/П-IIа
1724	Вход сырья и материалов	49,20	
1725	Материальный шлюз	6,06	
1726	Персональный шлюз	7,10	
1727	Отбор проб	10,21	В3/П-IIа
1728	Кладовая	4,40	В3/П-IIа
1729	Склад	539,70	В1/П-IIа
1730	Тамбур N2	23,74	
1731	Склад брака	19,40	В3/П-IIа
1732	Тамбур N3	4,03	
1733	Туалет	3,54	
1734	Кабинет N2	9,55	
1735	Коридор N2	5,00	
1736	Печать этикеток	10,50	В3/П-IIа
1737	Кладовая	9,25	В3/П-IIа
1738	Межоперационные отходы	12,90	В3/П-IIа
1739	Камеры холодильная, термальная	8,84	В3/П-IIа
1740	Выход готовой продукции	44,90	
1741	Хранение прекурсоров	3,45	В3/П-IIа
1742	Кабинет начальника ОКК	16,04	В3/П-IIа

Согласовано

Согласовано

Инв. N подл. | Подпись и дата | Взам. инв. N

Изм.	Кол.уч	Лист	No док.	Подпись	Дата
Нач. отдела		Оконов			27.03.2014
Разработал		Макарова			27.03.2014
Проверил		Надеждин			27.03.2014
Н. контроль		Р. Гусейнов			27.03.2014
ГИП		С. Никандров			27.03.2014
ГИП		В. Леденёв			27.03.2014

03-03-13-4-ИОС4.1

ООО «ПИК-ФАРМА ЛЕК»
Завод по производству готовых лекарственных средств
Белгородская обл., Белгородский р-н,п. Северный-первый, ул. Березовая, 46 г.

Склад с административным блоком и лабораторией. Вставка с пристройкой.

Стадия	Лист	Листов
П	1	3

Раздел 5. Подраздел 4. Часть 1.
Вентиляция и кондиционирование воздуха.
План подпоров и перетоков на 1 этаже.

ООО "БелгородГипроПром"
ОМProject

Масштаб 1:100 Формат А1